



PLANTA SEGUNDA

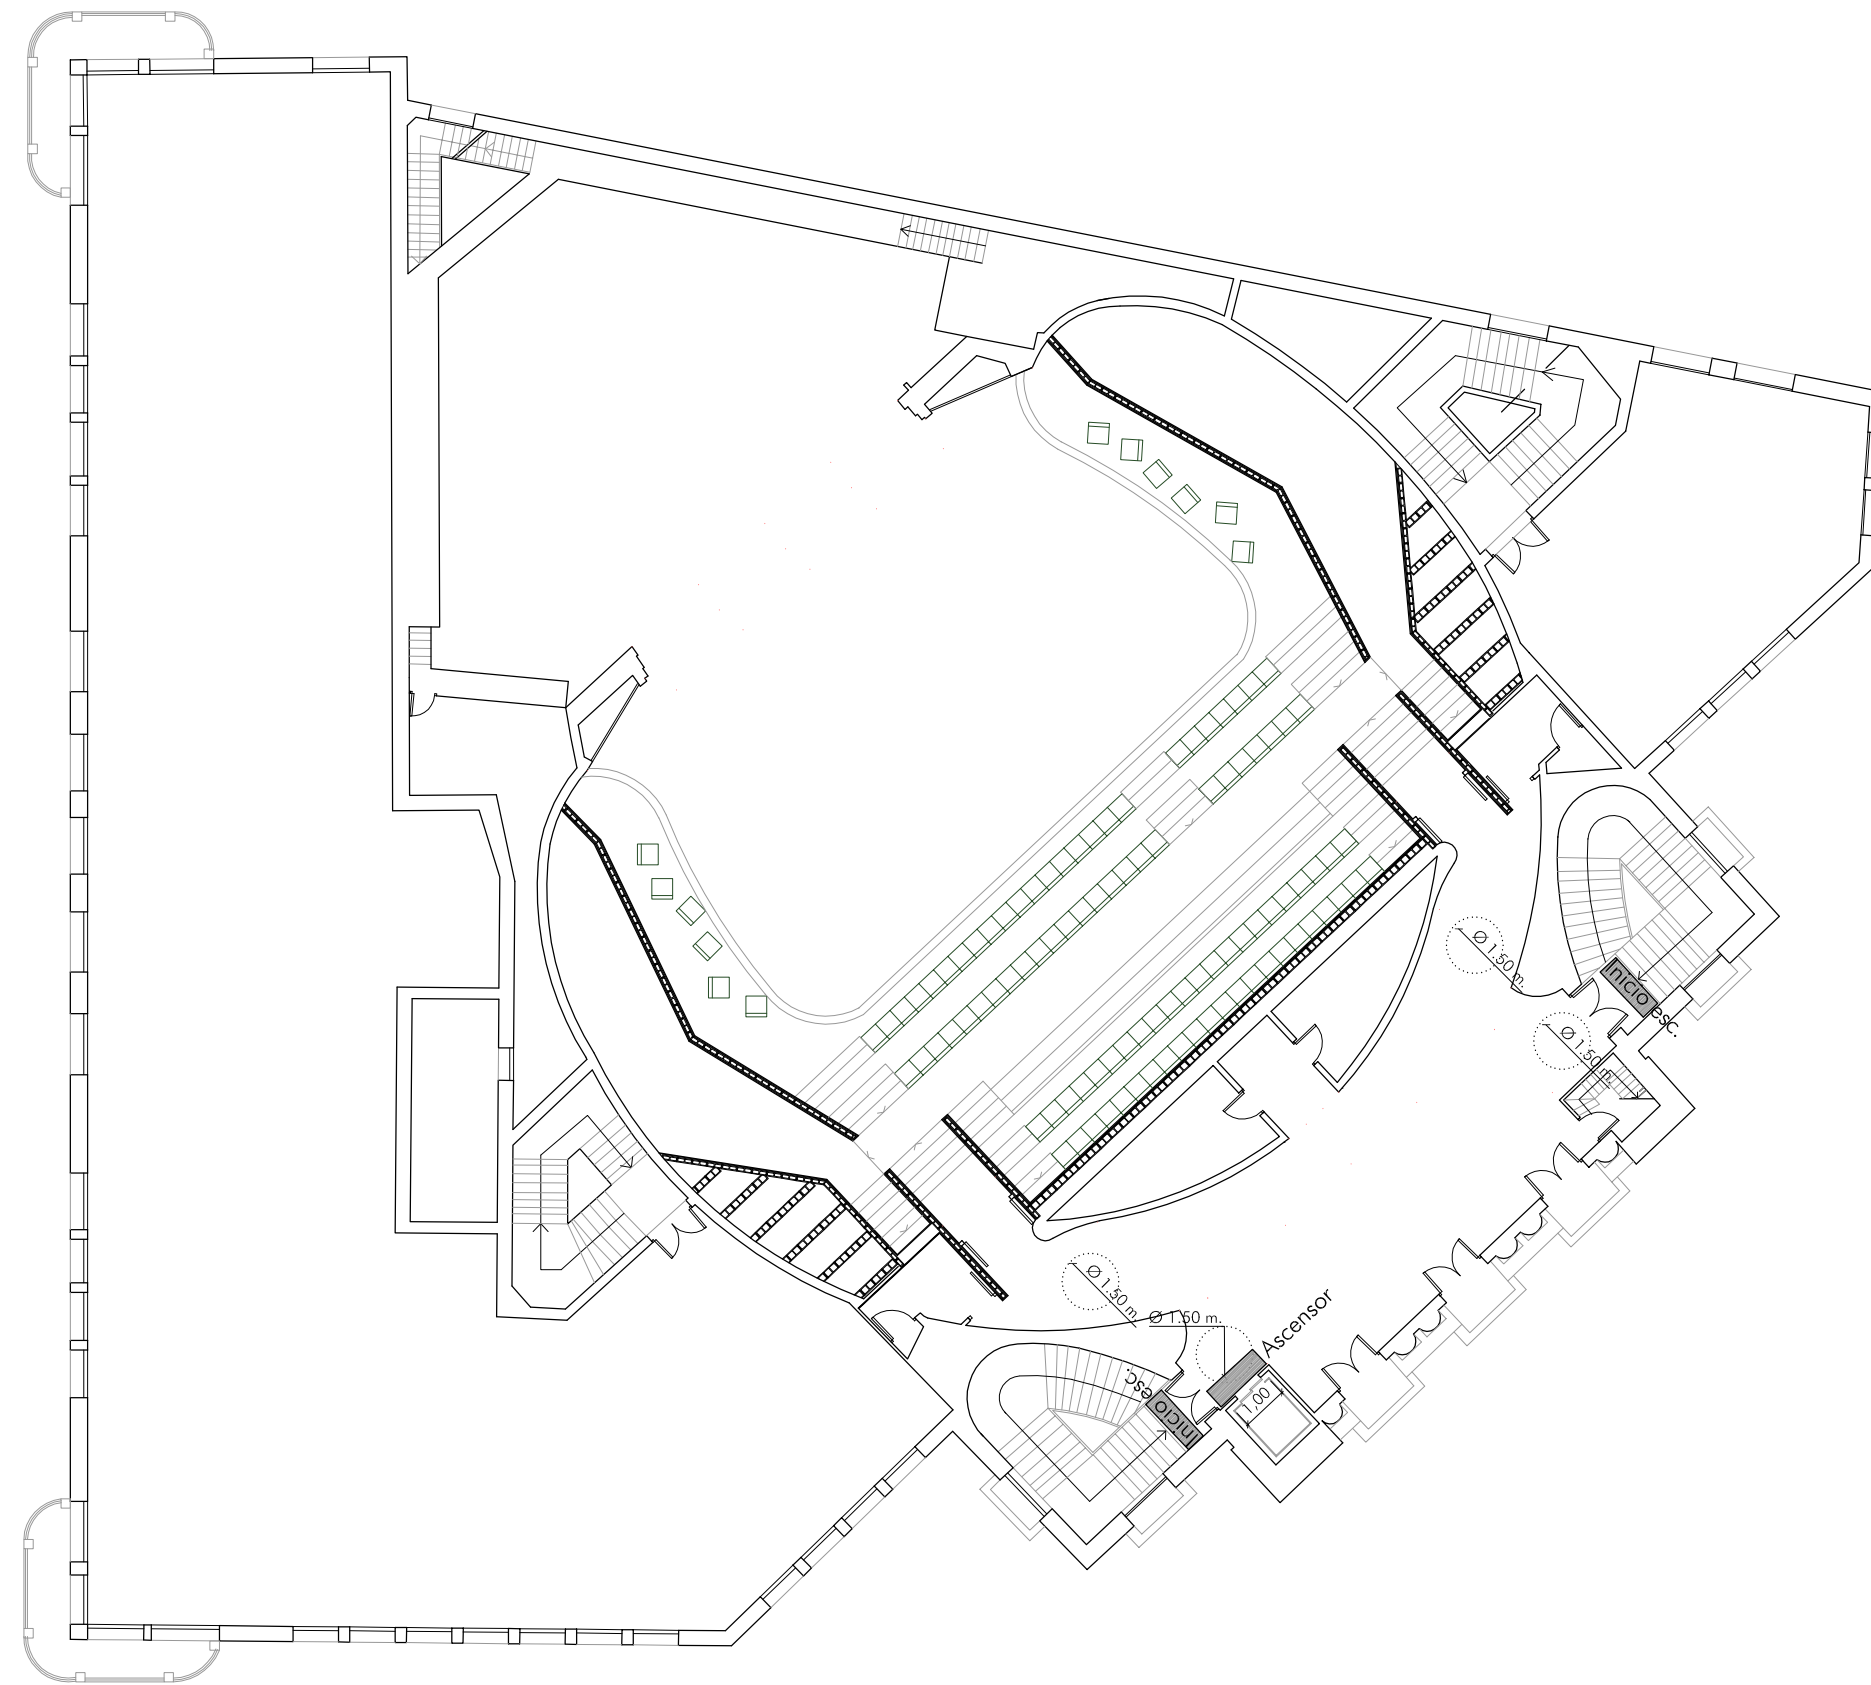

PLANTA PRIMERA

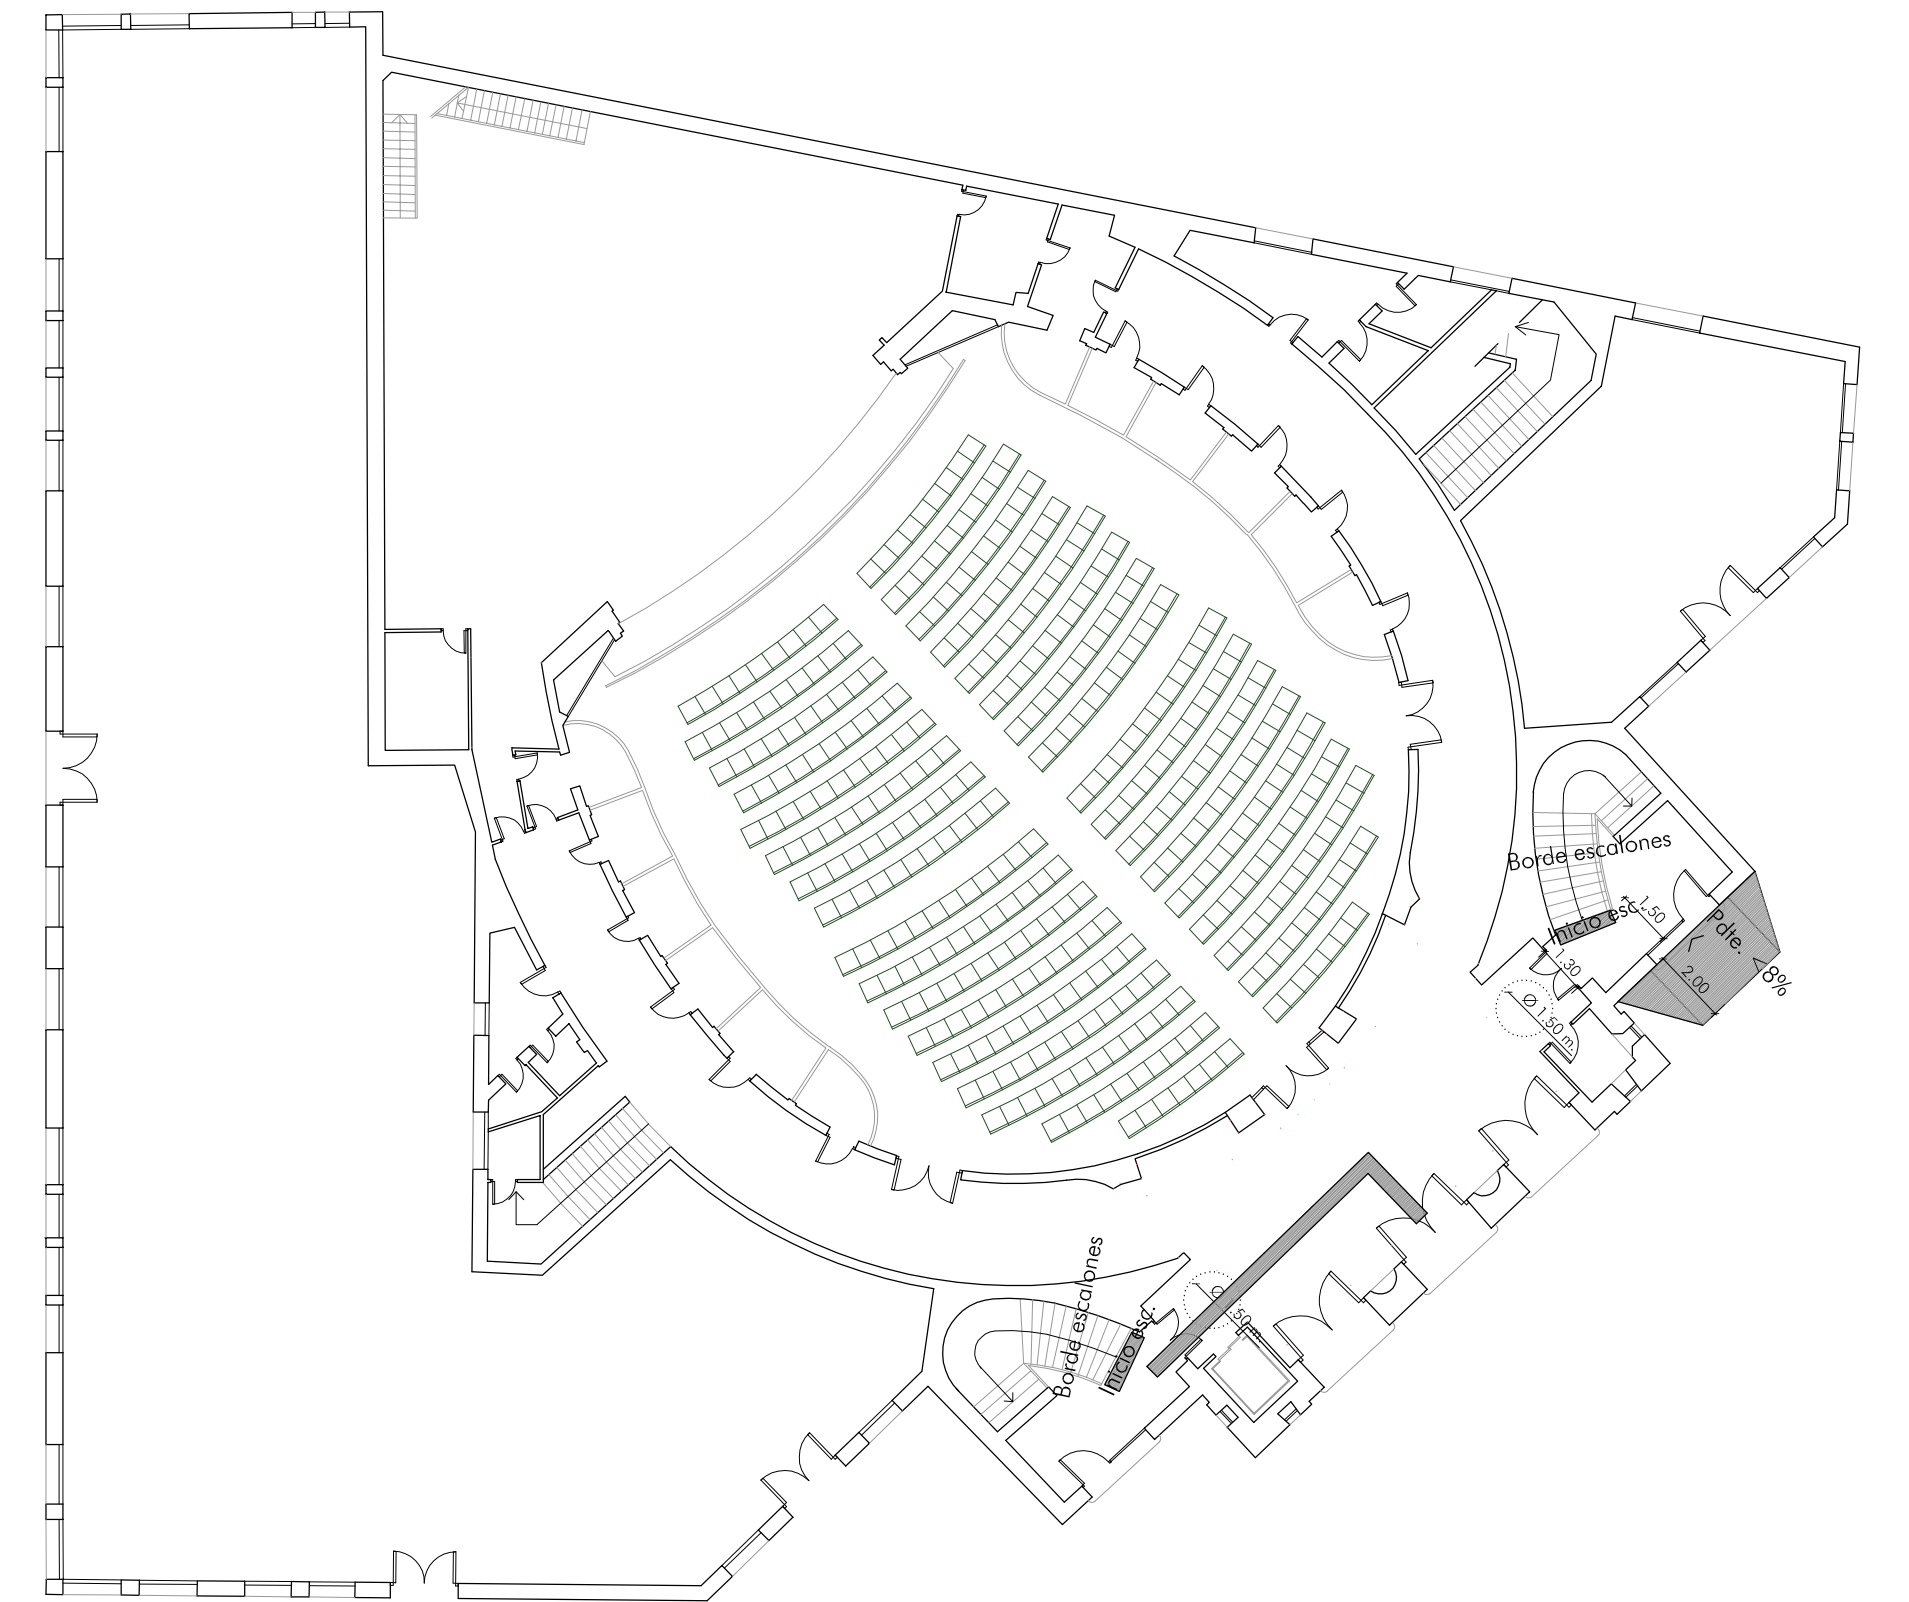

PLANTA BAJA

Señalización en relieve en suelo según D 293/2009 de la Junta de Andalucía

REHABILITACIÓN DEL ANFITEATRO DEL TEATRO CEREZO
PASEO DEL ESTATUTO S/N
41410 CARMONA (SEVILLA)
PROYECTO BÁSICO Y DE EJECUCIÓN

PLANO:

B15

UTILIZACIÓN Y ACCESIBILIDAD.
PLANTAS

S.S.W.
SURSUROESTE ARQUITECTOS S.L.P.

Javier Arroyo Yanes

Miguel Bretinés del Pozo

Miguel Angel de la Cova

EXMO. AYUNTAMIENTO
CARMONA

Rev00: Junio 2014
Rev01:
Rev02:
ESCALA:
1/200