


SIMBOLOGIA

D.0.00	D.0.00	B.0.00	SISTEMA DE COMPARTIMENTACION Y ACABADOS.
D.0.00	D.0.00		SISTEMAS DE ACABADOS TECHOS Y SUELOS.
X 00			DEFINICION DE CARPINTERIA DE MADERA/ACERO/ALUMINIO EN SISTEMA COMPART.

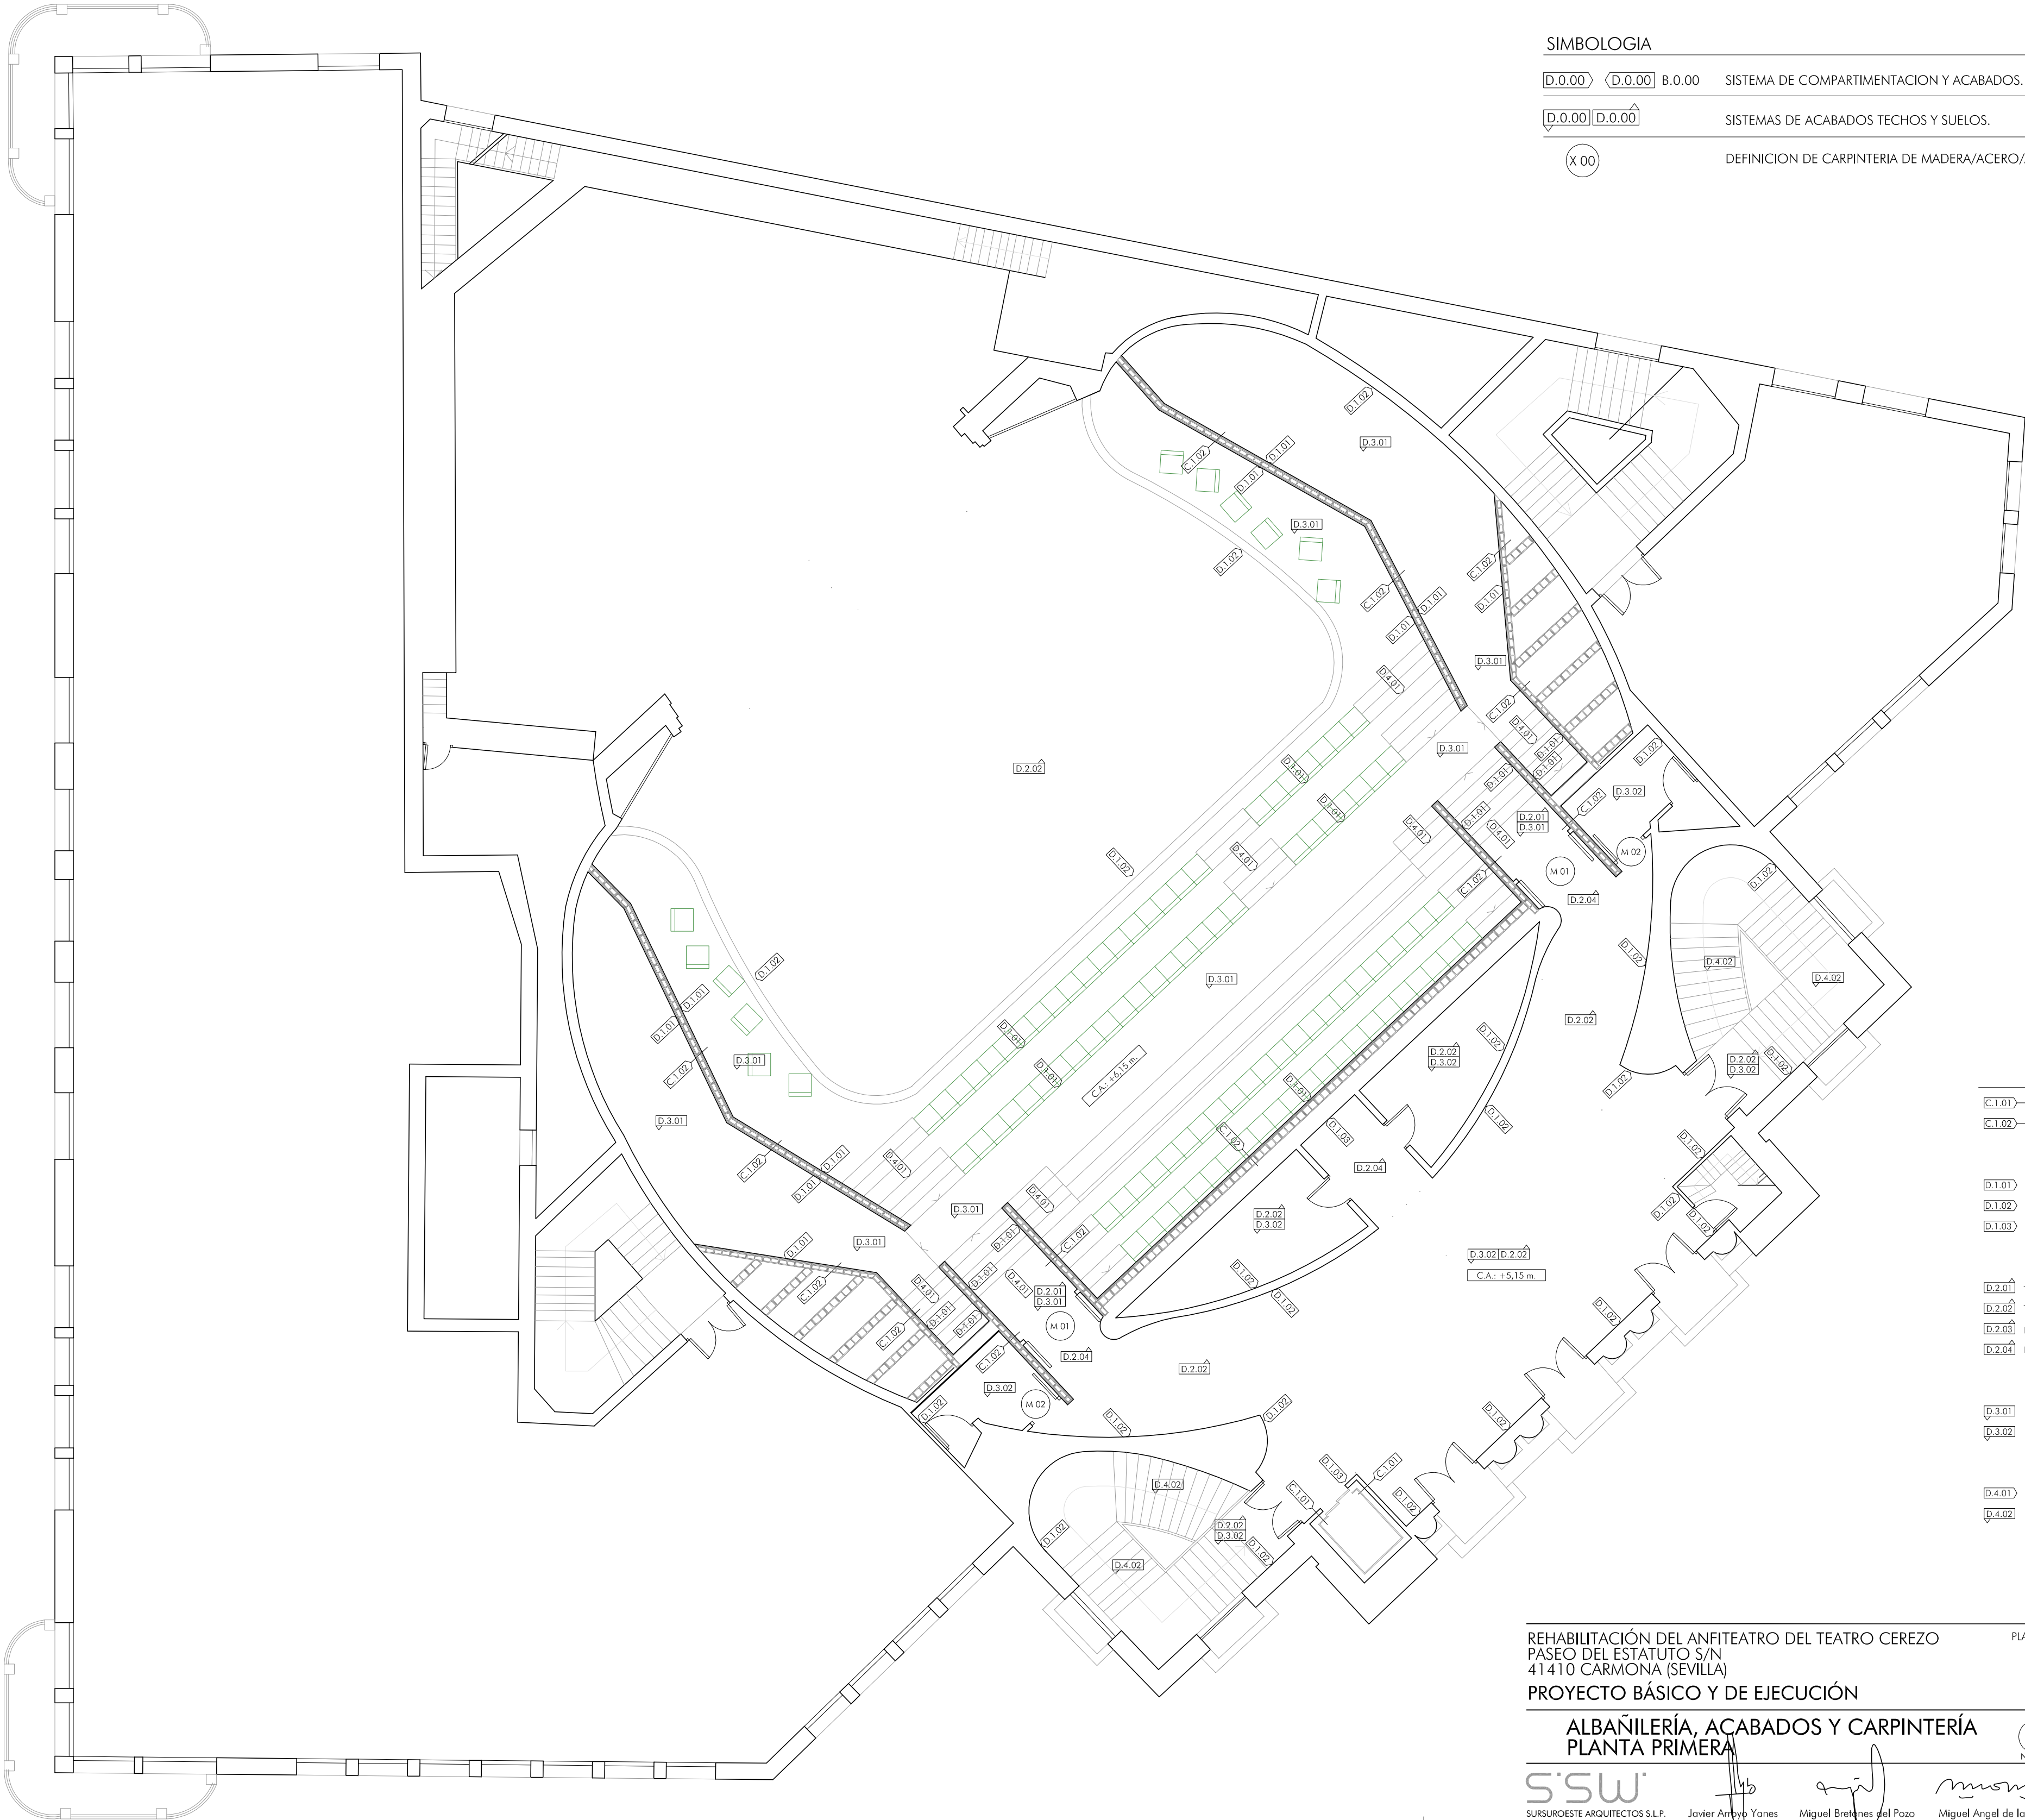

CUADRO DE PARTICIONES Y ACABADOS	
C.1.01	CITARA DE LADRILLO
C.1.02	FÁBRICA DE BLOQUE DE HORMIGÓN
D.1.01	MADERA TRICAPA ACABADA EN NOGAL
D.1.02	REVESTIMIENTO ACTUAL
D.1.03	ENLUCIDO DE YESO Y PINTADO
D.2.01	TECHO DE MADERA TRICAPA ACABADA EN NOGAL
D.2.02	TECHO ACTUAL
D.2.03	REPOSICIÓN DE TECHO IGUAL QUE EL ACTUAL
D.2.04	FALSO TECHO DE CARTÓN YESO
D.3.01	SUELO DE MADERA TRICAPA ACABADA EN NOGAL
D.3.02	SUELO ACTUAL
D.4.01	PELDAÑOS DE MADERA TRICAPA CON MAMPERLÁN
D.4.02	PELDAÑOS Y SUELO DE PIEDRA ARTIFICIAL

REHABILITACIÓN DEL ANFITEATRO DEL TEATRO CEREZO  
PASEO DEL ESTATUTO S/N  
41410 CÁRMONA (SEVILLA)  
PROYECTO BÁSICO Y DE EJECUCIÓN

PLANO:

C02

ALBAÑILERÍA, ACABADOS Y CARPINTERÍA  
PLANTA PRIMERA

S.S.W.  
SURSUROESTE ARQUITECTOS S.L.P.

Javier Arriyo Yanes

Miguel Bretónes del Pozo

Miguel Angel de la Cova

Rev00: Junio 2014  
Rev01:  
Rev02:

ESCALA:  
1/100

EXMO. AYUNTAMIENTO  
CÁRMONA