



PLANTA SOTANO

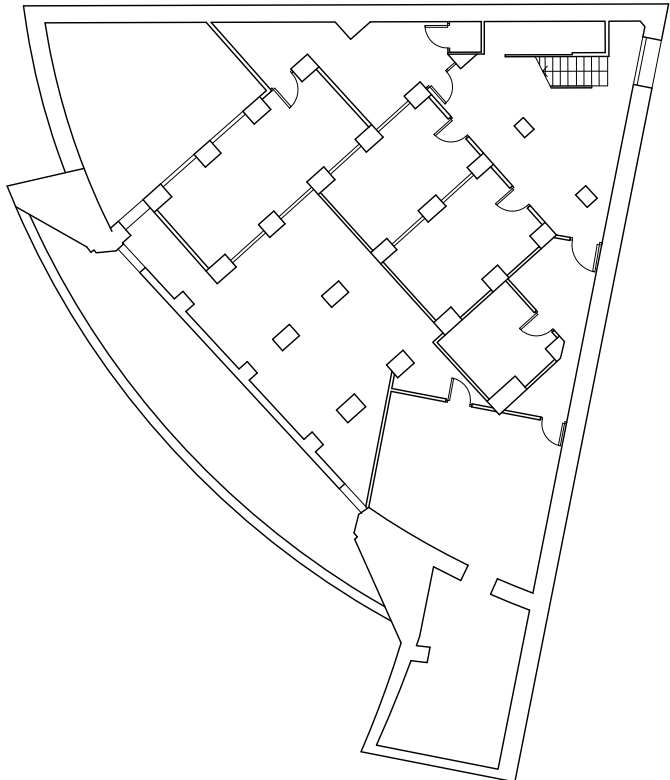


ESCALA 1:200

PLANTA BAJA

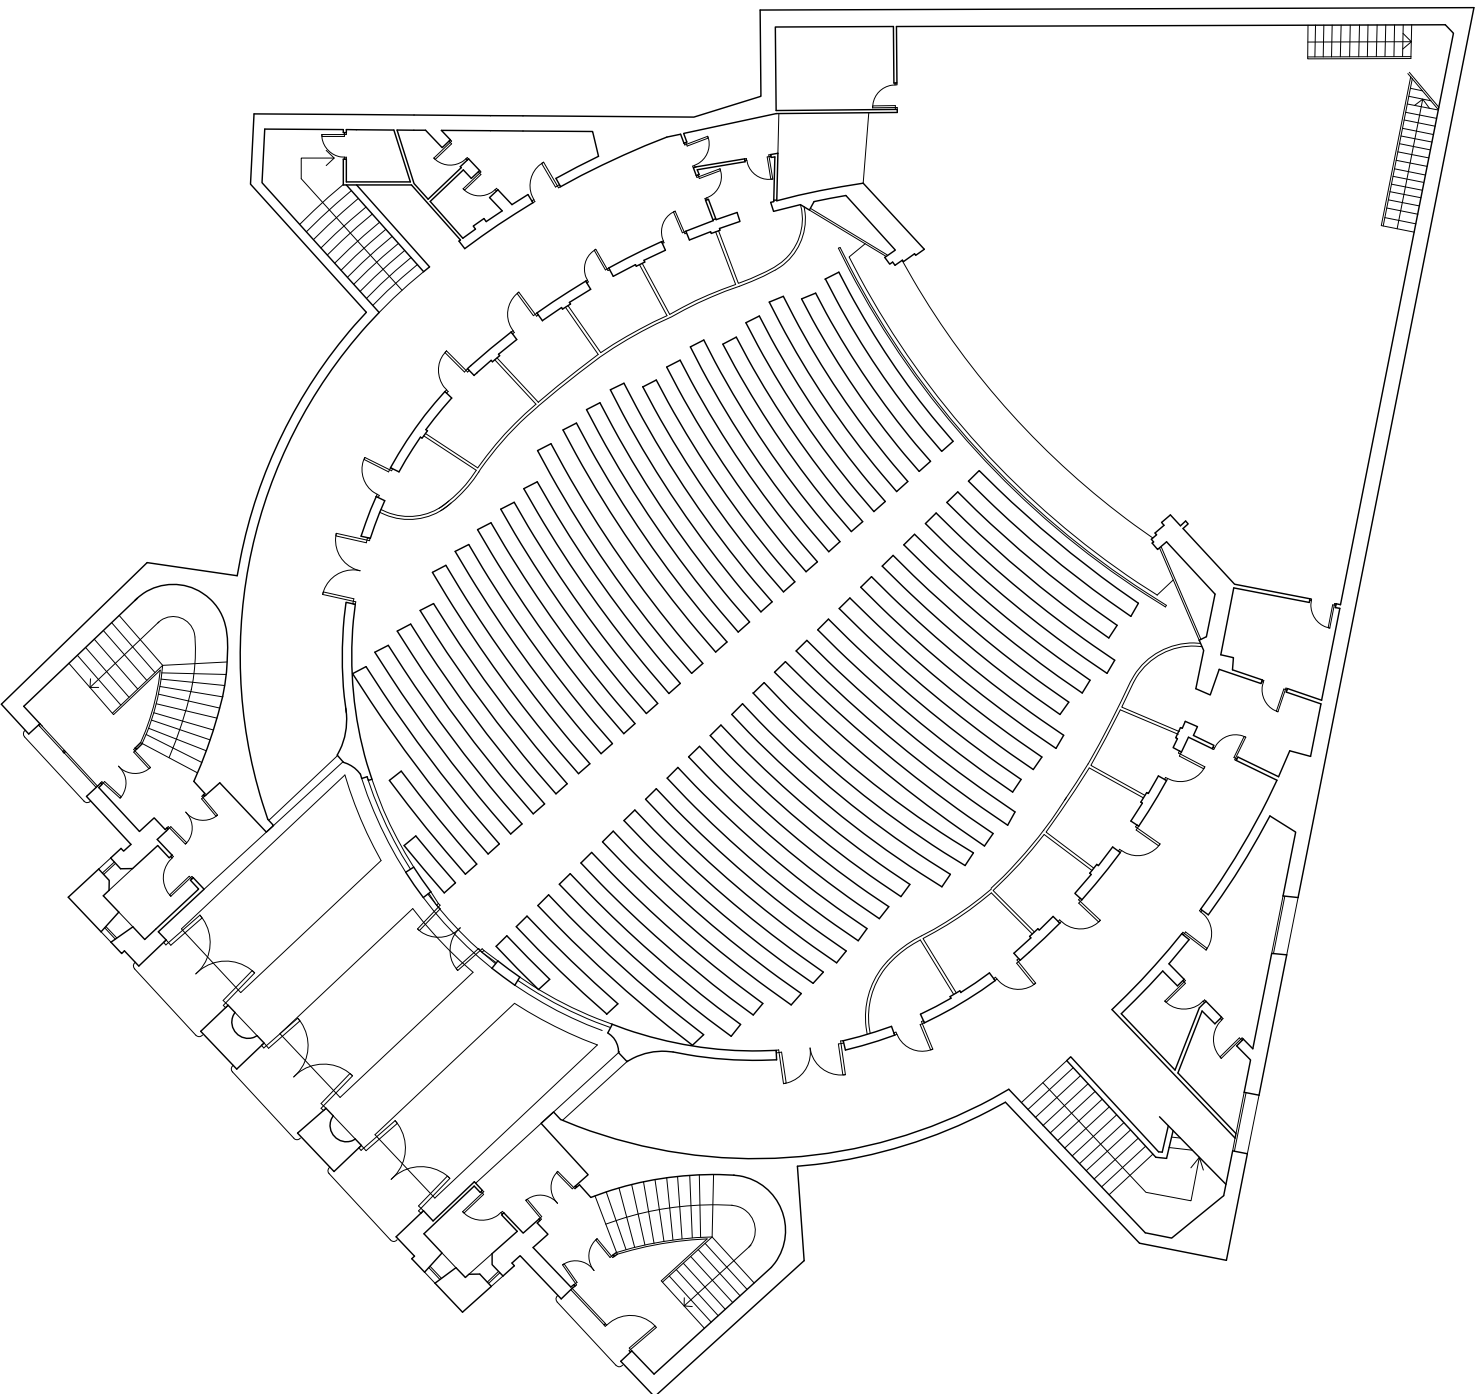


ESCALA 1:200

PLANTA PRIMERA

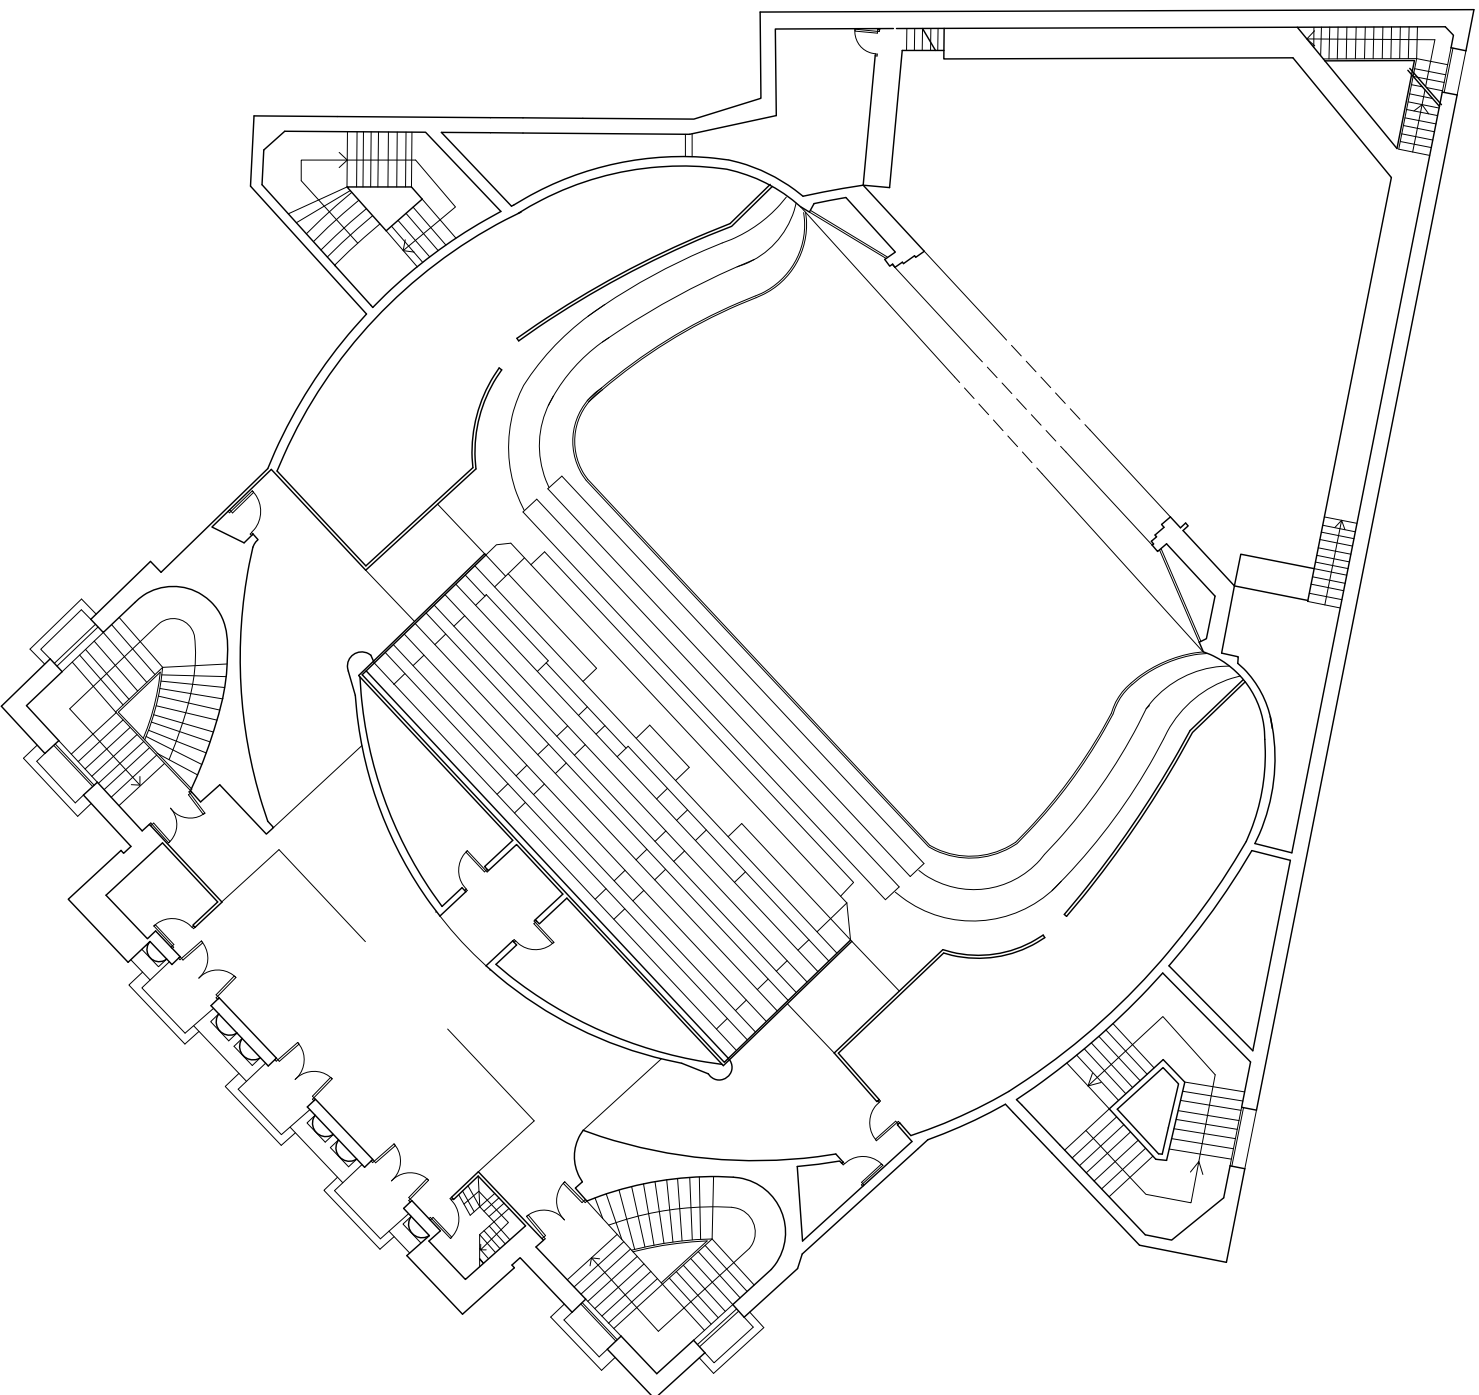


ESCALA 1:200

PLANTA SEGUNDA

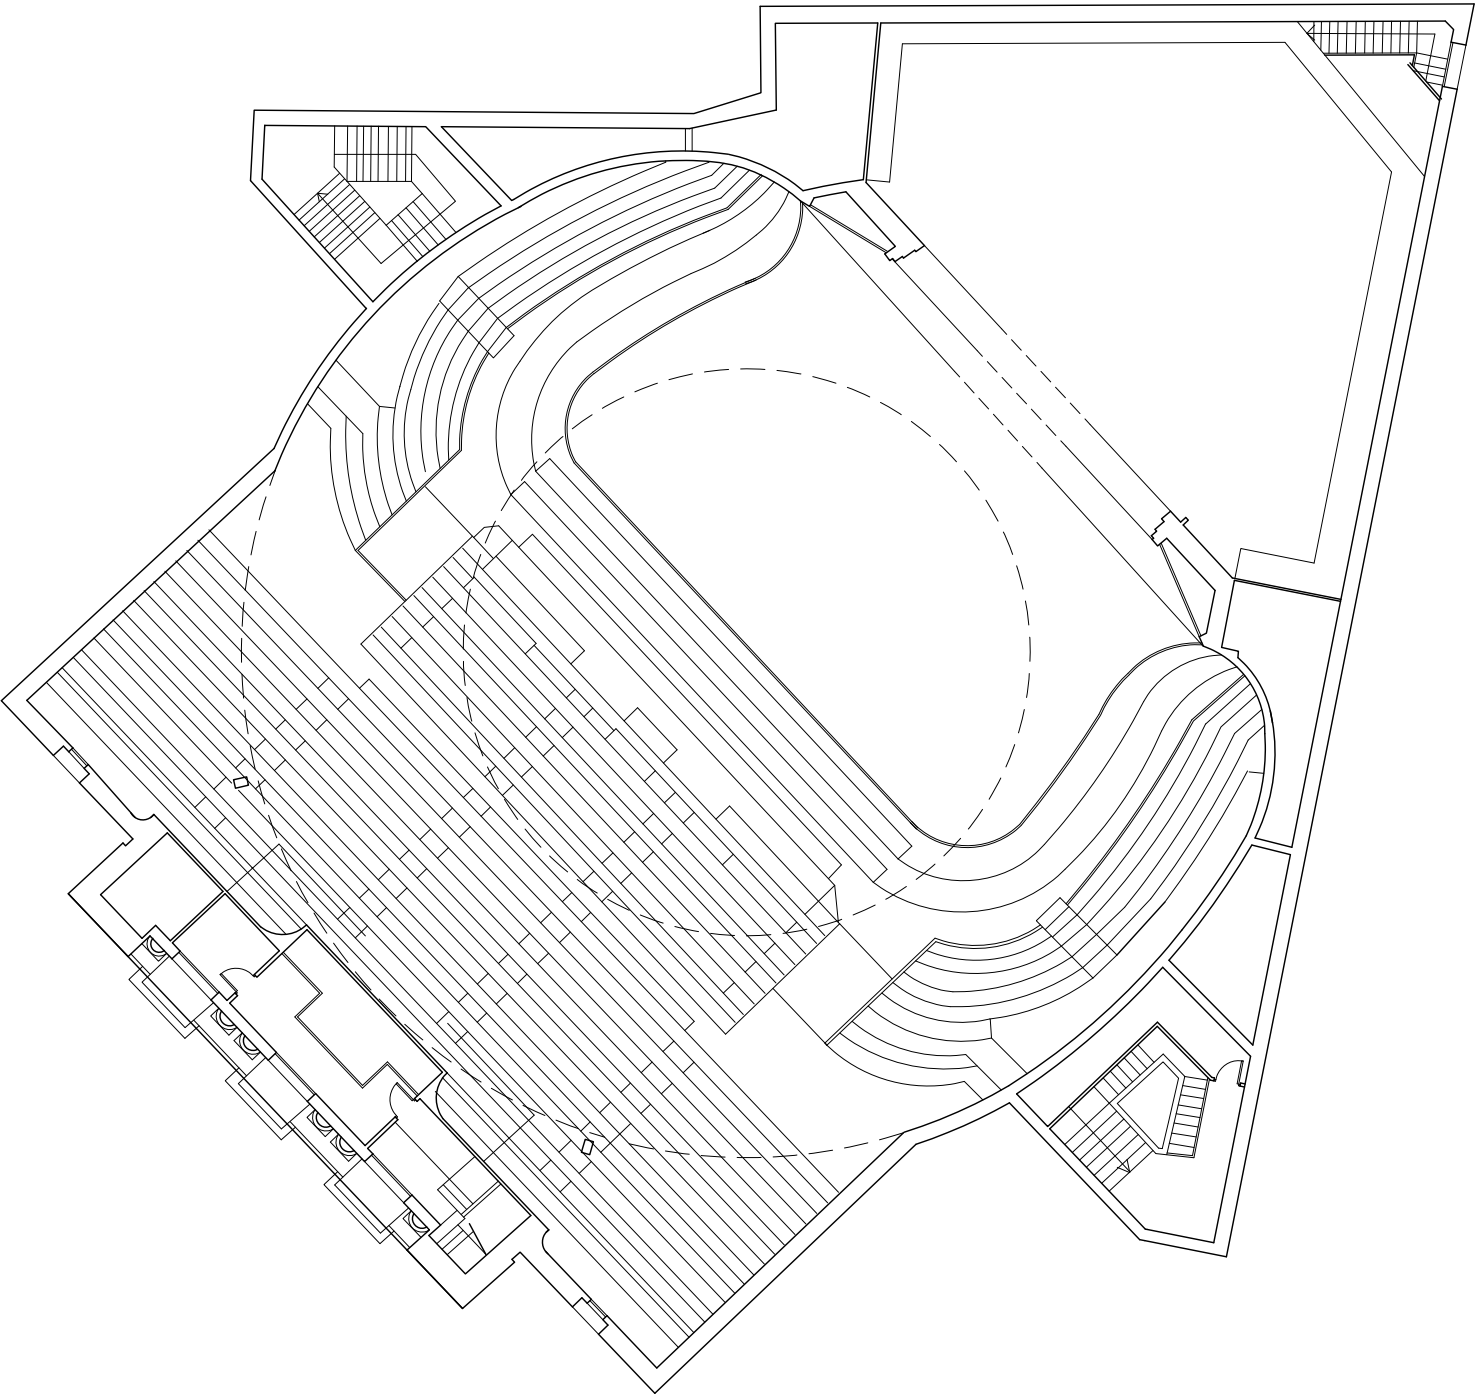


ESCALA 1:200

PLANTA CUBIERTA

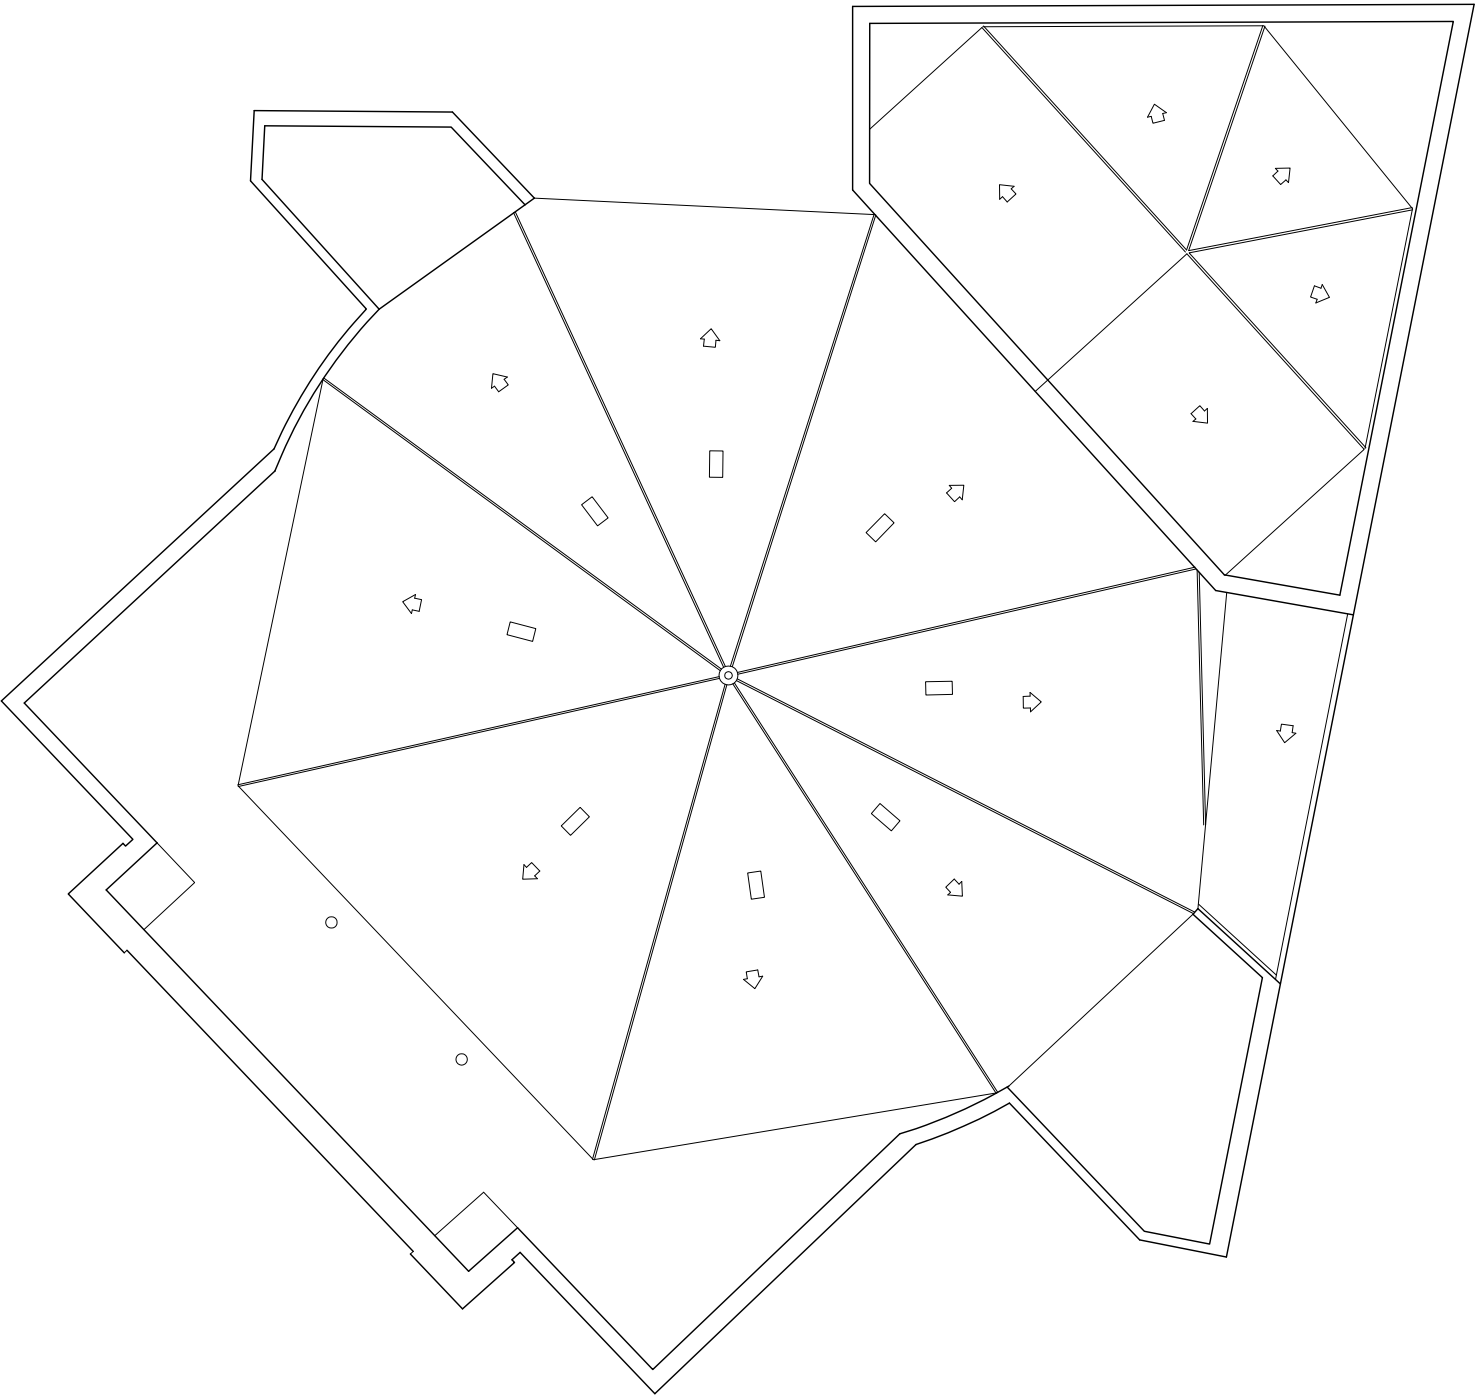

ESCALA 1:200

PLANTA GENERAL

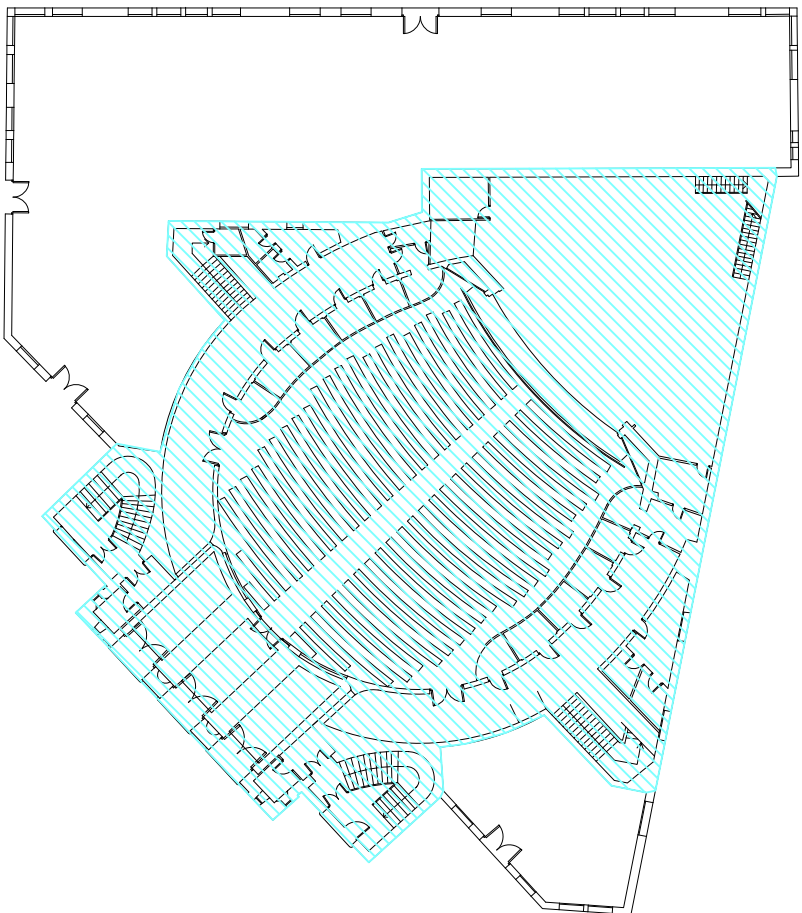

PLANTA ACTUAL OCUPADA  
POR EL TEATRO CEREZO

SIN ESCALA



ESTUDIO DE RECONOCIMIENTO  
DE UNA EDIFICACION  
TEATRO CEREZO  
CARMONA  
SEVILLA


Plantas Distribución



FECHA	ESCALAS	IDENTIFICACION
Enero 2006	1:200	LDPT-0001/06
DIBUJADO POR:	REVISADO POR:	PLANO N°
L. Aguilar	D. Porcillo	1




SECCION B-B'

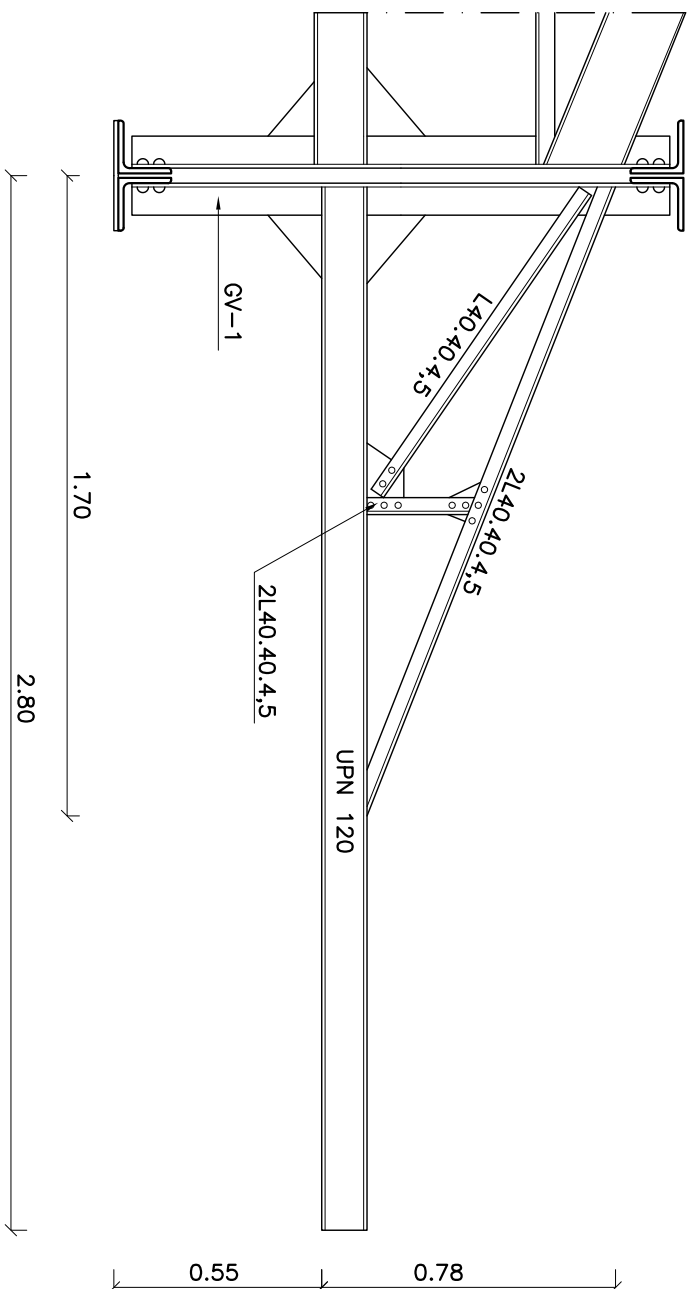

ESCALA 1:25  
COTAS cm

DETALLE 1

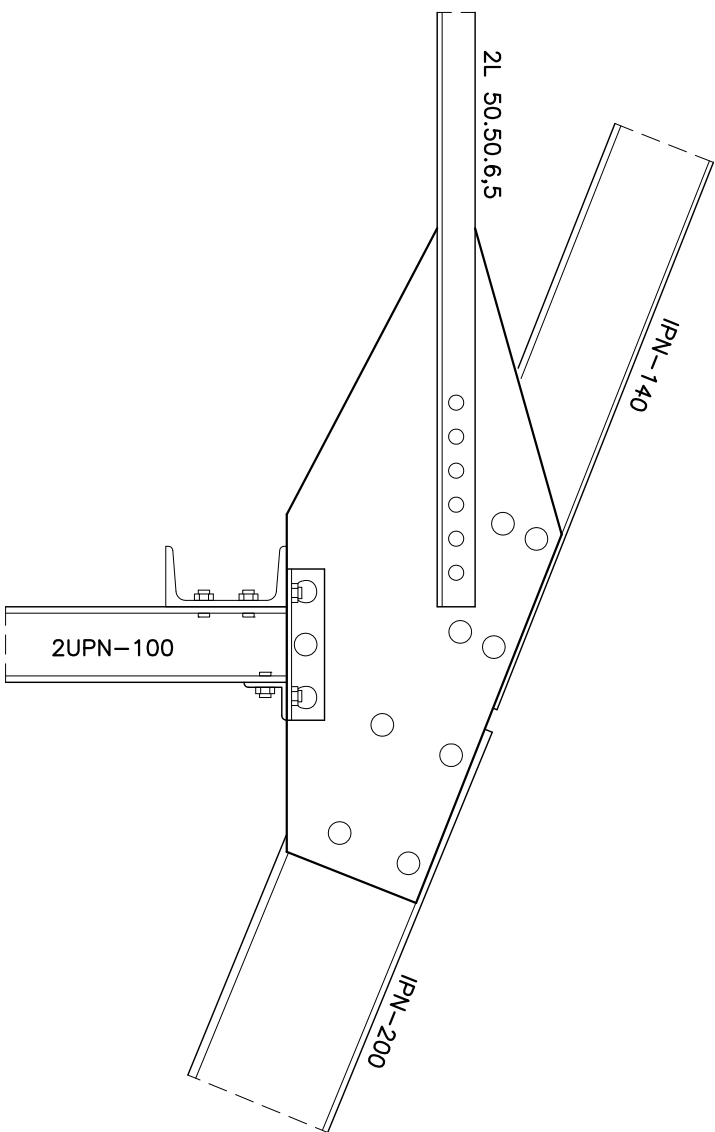


©Dibujos en Ingeniería de la Universidad de Sevilla. Todos los derechos reservados. No se permite la explotación económica ni la transformación de esta obra. Queda permitida la impresión en su totalidad.

DETALLE 1


ESCALA 1:10

CT-8

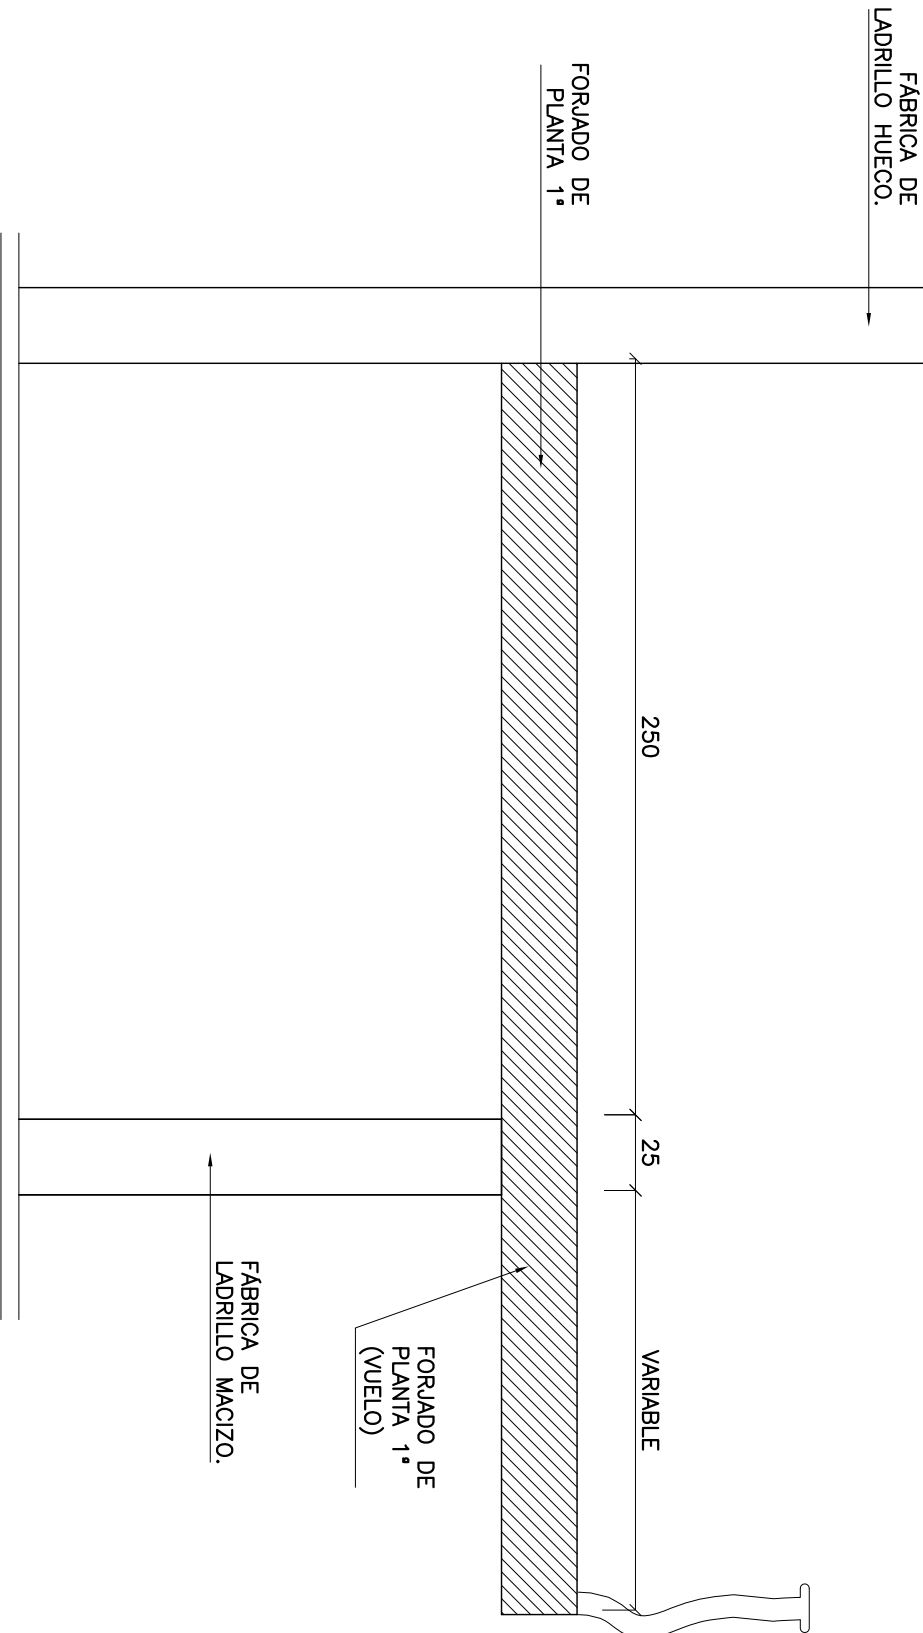


ESCALA 1:50  
COTAS m

DETALLE 2. UNIÓN FORJADO DE PLANTA 1ª-VC2

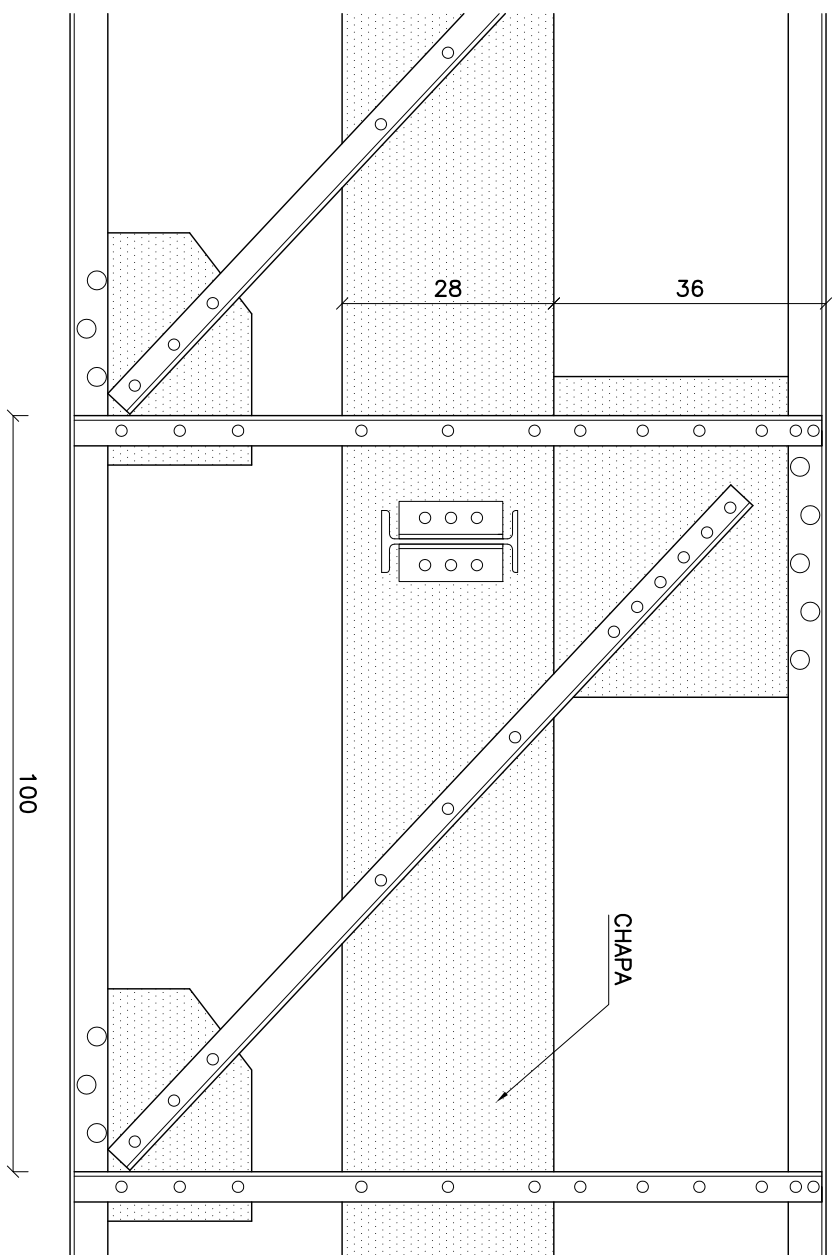

ESCALA 1:10  
COTAS cm

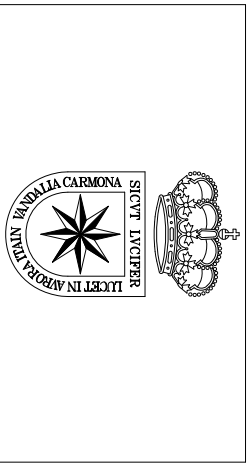

ESTUDIO DE RECONOCIMIENTO  
DE UNA EDIFICACION  
TEATRO CEREZO  
CARMONA  
SEVILLA

PLANO:

Antiteatro; detalles II

FECHA

Enero 2006

ESCALAS

1:100/1:50/1:25/1:10

IDENTIFICACION

LDPT-0001/06



INGENIERIA Y CONTROL DE CALIDAD

DIBUJADO POR:

L. Aguilár

REVISADO POR:

D. Portillo

PLANO Nº

10



ANFITEATRO  
FORJADO DE PLANTA PRIMERA. (TECHO PLANTA BAJA)

LEYENDA

VC-1	VIGA CELOSA
V-1	VIGA

ESCALA 1:200

SECCION A-A'  
SECCION LONGITUDINAL ESTRUCTURA DEL PATIO DE BUTACA SUPERIOR

2.85

3.80

4.60

1.70

2.80

0.55

0.78

IPN 140

IPN 200

2L50.50.6,5

2L50.50.5,5

SP-1

VC-1

VC-2

ESTRUCTURA RETICULAR

DETALLE 1

DETALLE 2

FORJADO DE PLANTA 1°

CITARA

EMBOTRAMIENTO

V-1

CT-8

ESCALA 1:50  
COTAS m

VC-2  
VIGA CELOSIA 2

1  
CHAPA  
Esp = 12mm

2

3

4

5

6

7

0.98

1.00

1.00

1.00

1.00

1.00

1.00

1.25

2UPN-220

2L68.68.7

4L50.50.6.5

2L68.68.7

4L50.50.6.5

2L68.68.7

4L45.45.6

2L120.120.15

2L60.60.7

2L45.55.7

2L50.50.6.5

2L50.50.6.5

2L55.55.5

2L45.45.5

2L120.120.15

ESCALA 1:25  
CORTAS m

VC-1, WGA CELOSIA 1

1 2 3 4 5 6 7 8 9 10 11 12 13

PILAR 2UPN 220 PRESILLADO

PILAR 2UPN 160 PRESILLADO

CHAPA Esp.=12mm

2 CHAPA Esp.=12mm

2L 140.140.16

4L68.68.7

4L75.75.8

4L70.70.5

4L65.65.7

4L60.60.6.6

4L55.55.6

4L45.45.6

4L50.50.6

4L50.50.6

1.50

0.53 1.14 0.90 0.30 0.80 1.00 1.00 1.00 1.00 1.00 1.00 1.00 1.00

ESCALA 1:25  
CORTAS m

SP-1 (transv)

1.80

1.00

L 50.50.5.6

L 50.50.5.5

2 UPN 100 PRESILLADOS

VC-2

ESCALA 1:50

COTAS m



Enero 2006	Varias	I-DPT-0001/06
------------	--------	---------------


Enero 2006		
Varias		I-DPT-0001/06

L. Aguilar	D. Portillo	9
------------	-------------	---


6



PLANTA CUBIERTA

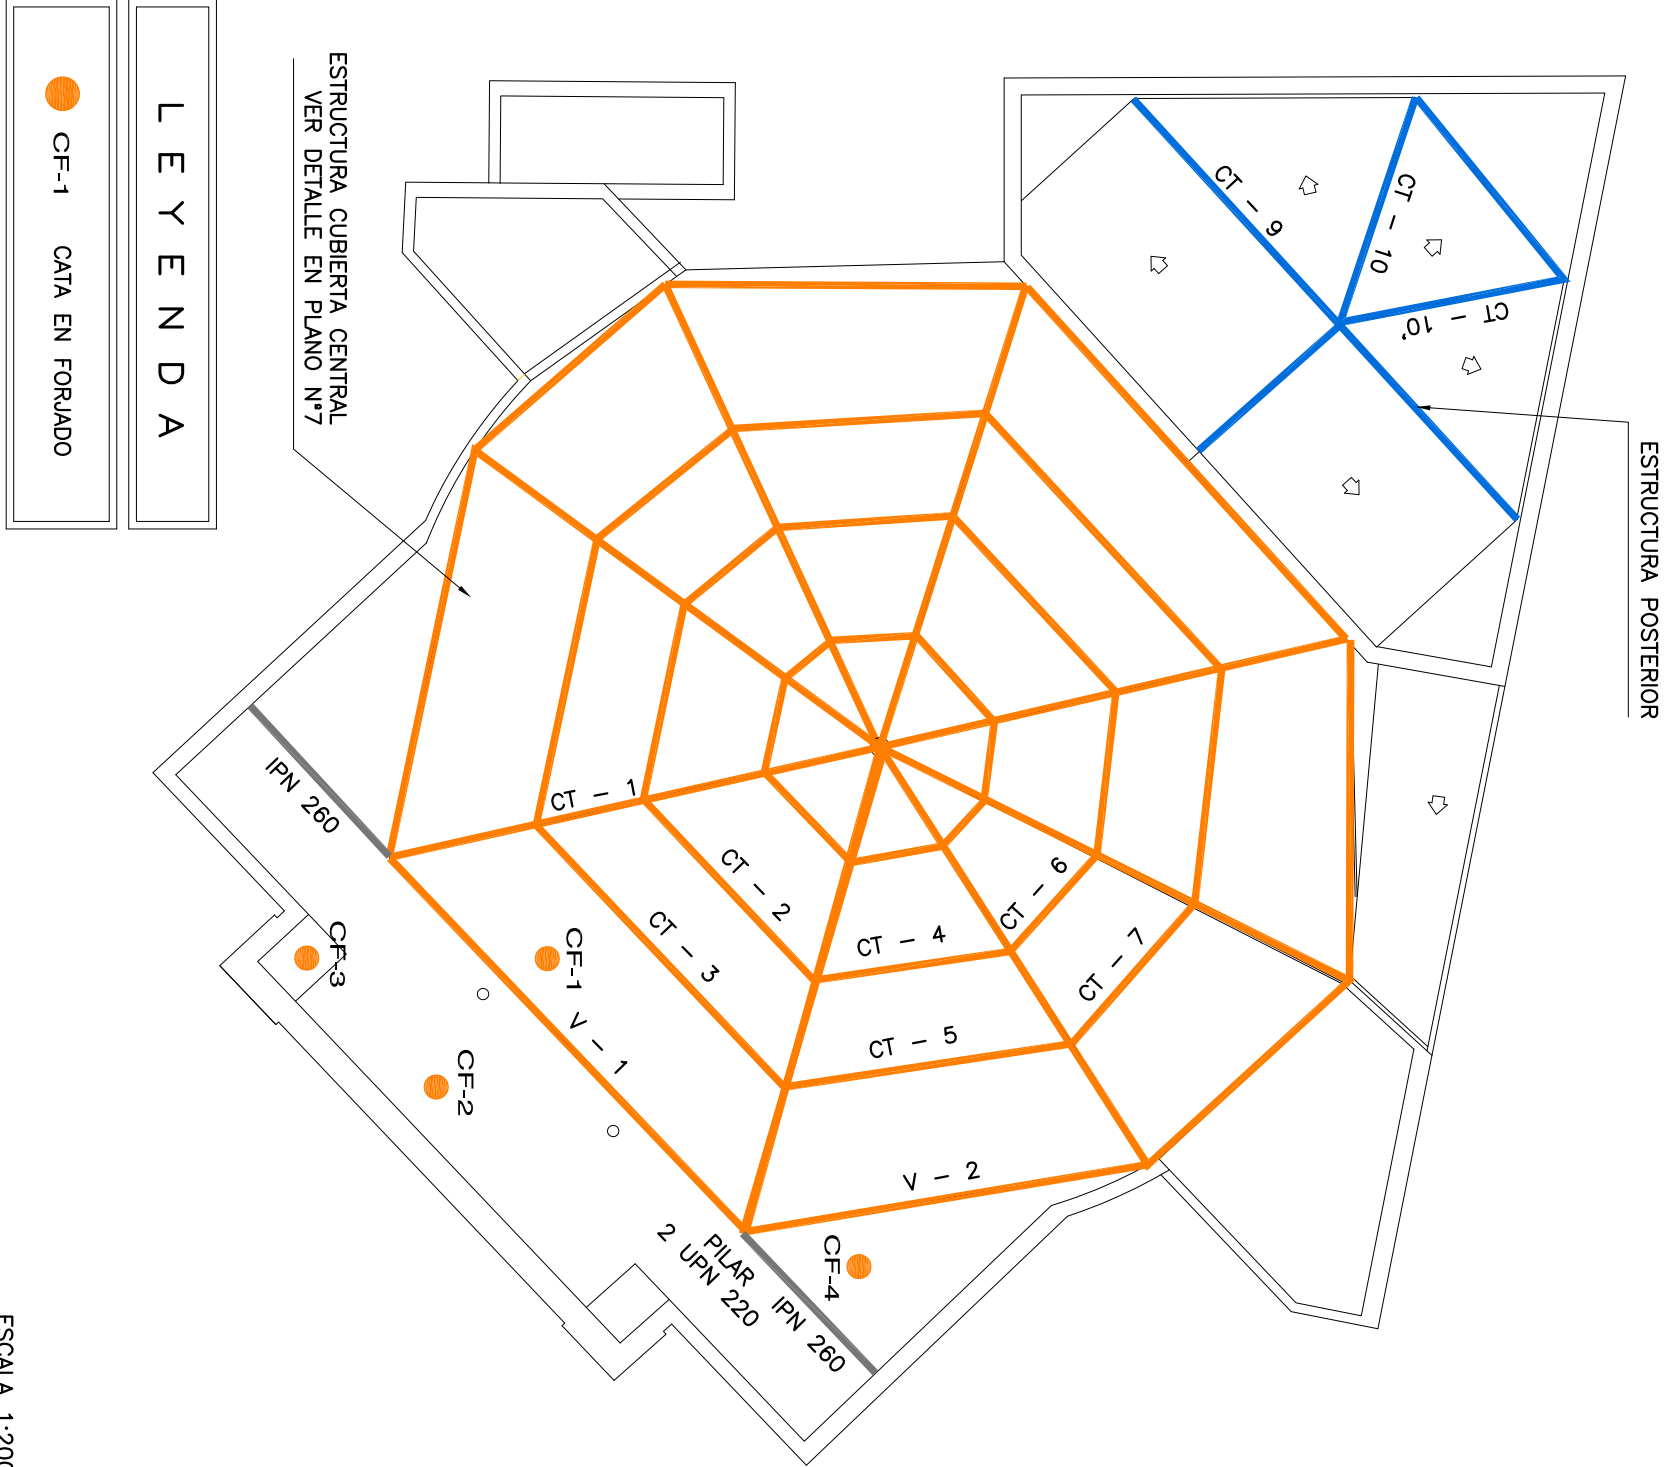


CERCHA CT-9

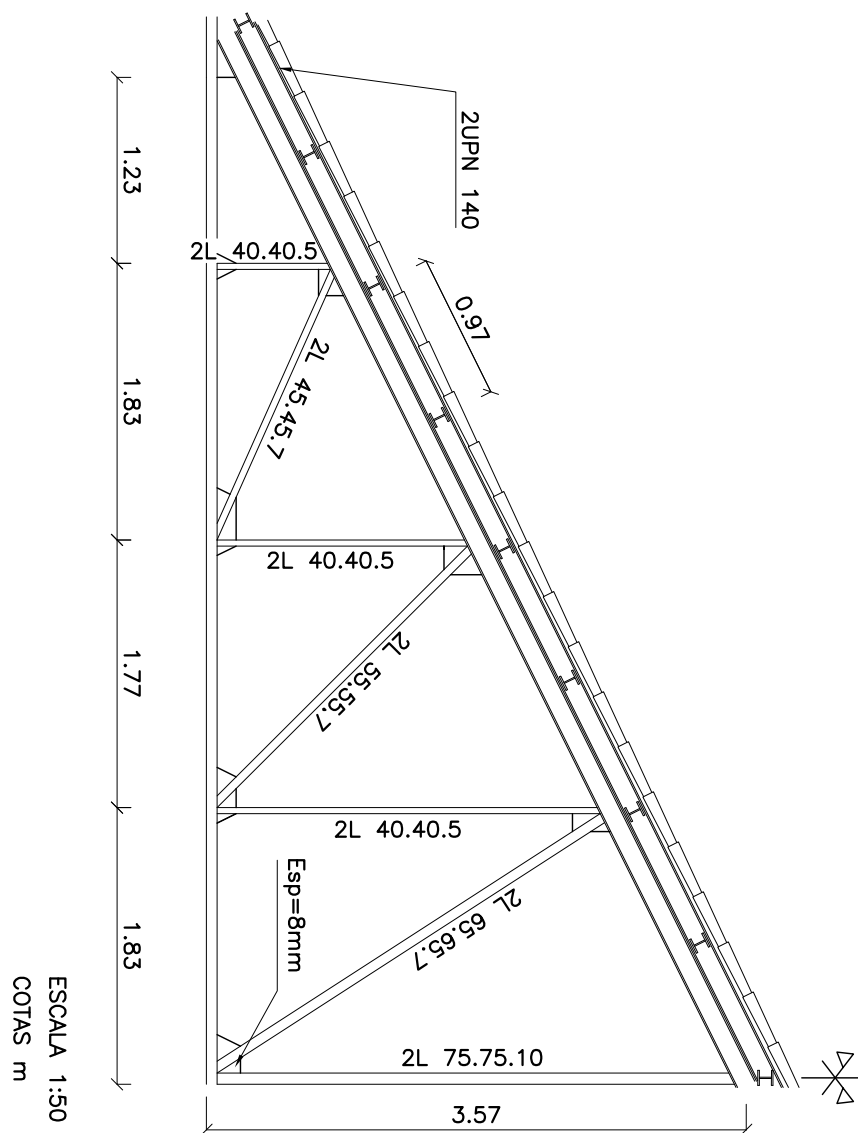


CERCHA CT-9


CERCHA CT-10/CT10'

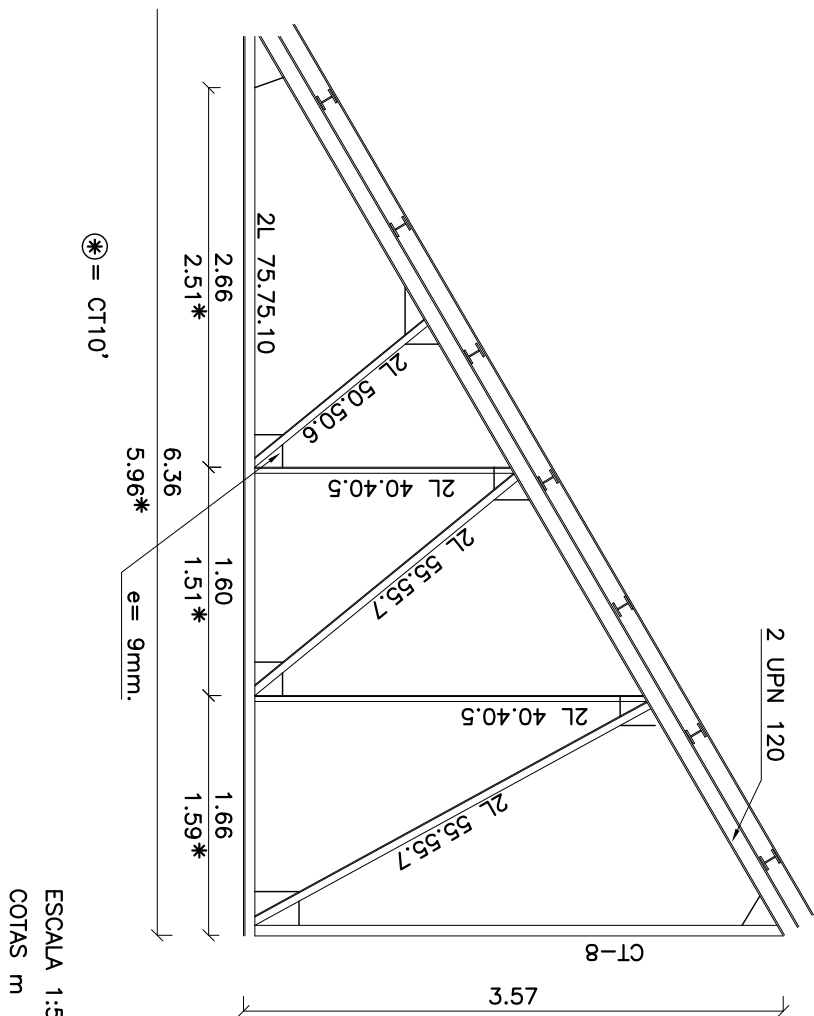

CERCHA CT-10/CT10'

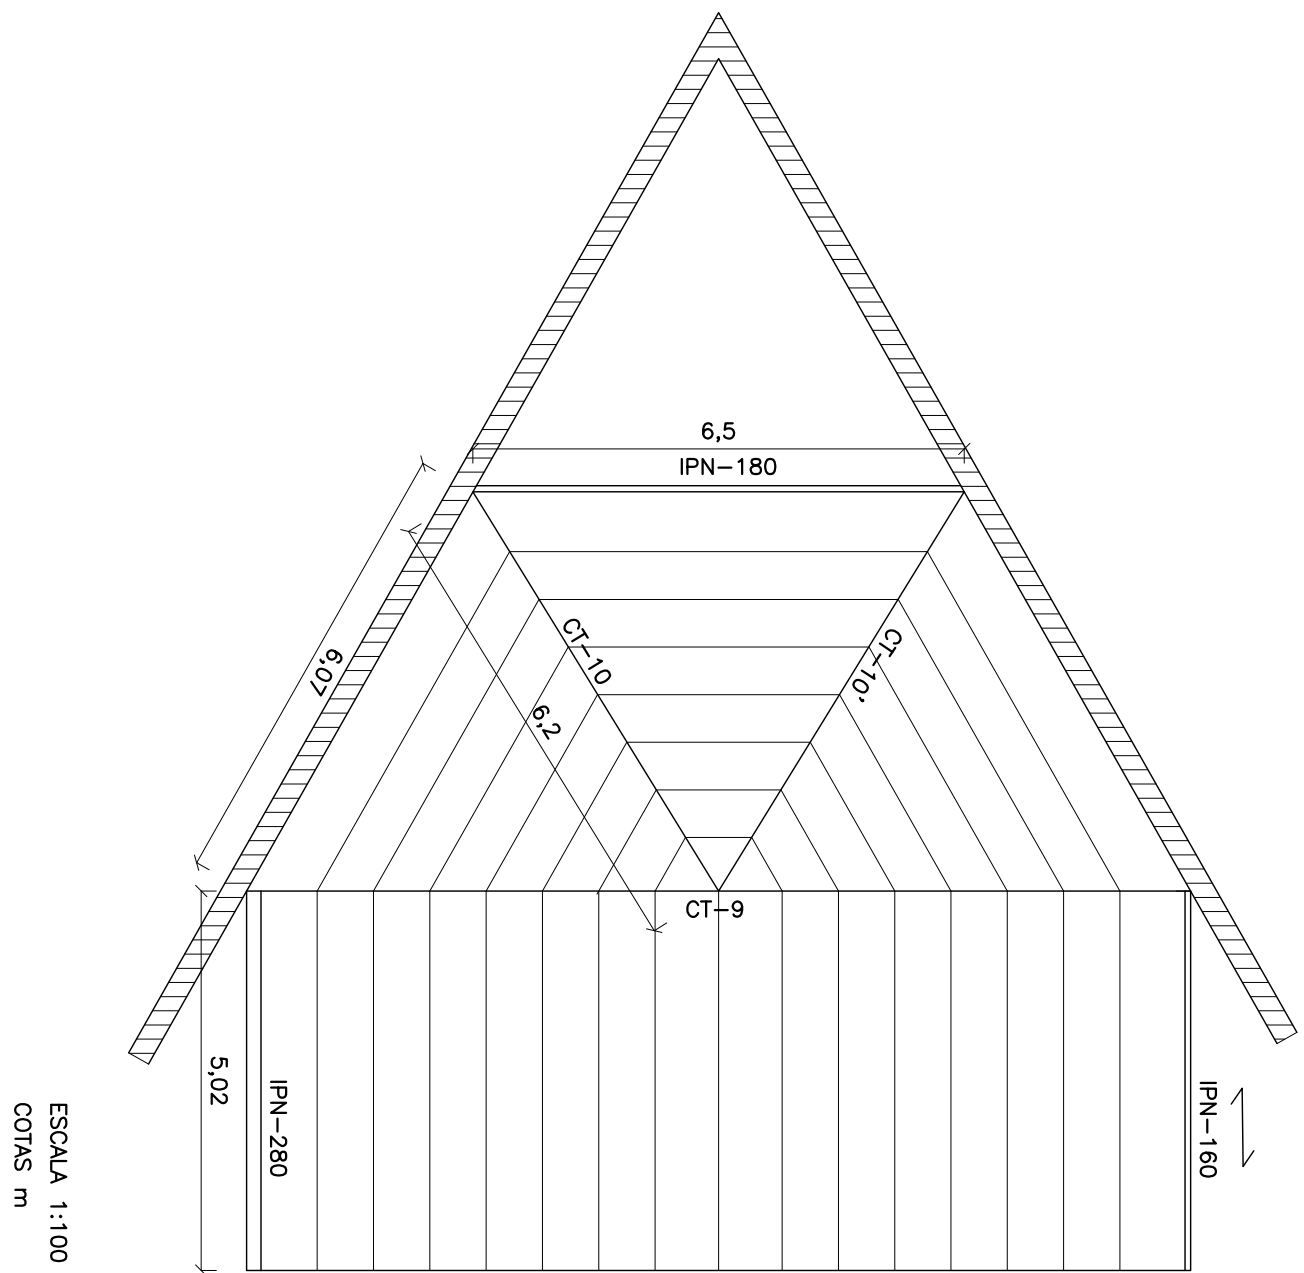


ESQUEMA ESTRUCTURA

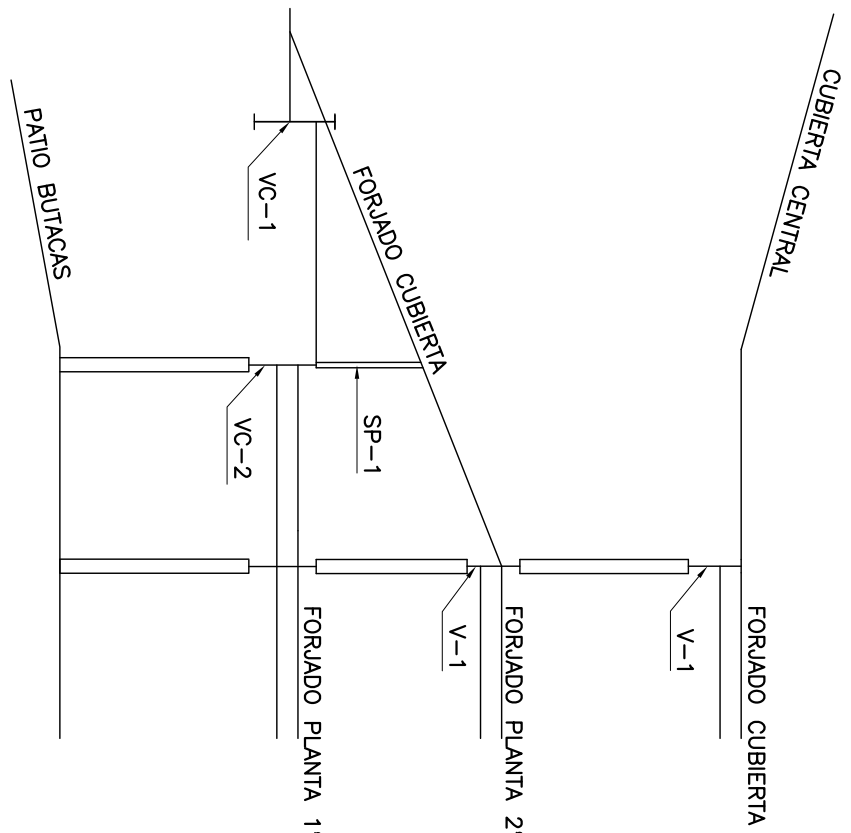

SIN ESCALA

CF-1  
FORJADO TECHO PATIO BUTACAS

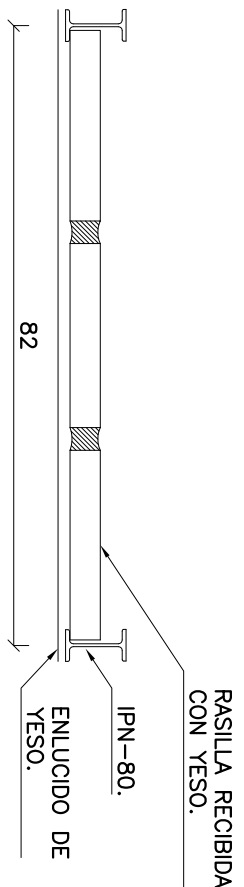


CF-1

NOTA:  
LUZ LIBRE= 2.90 m.

ESCALA 1:10  
COTAS cm

CF-2=CF-3  
FORJADO DE CUBIERTA  
CRUJIA FACHADA PRINCIPAL.

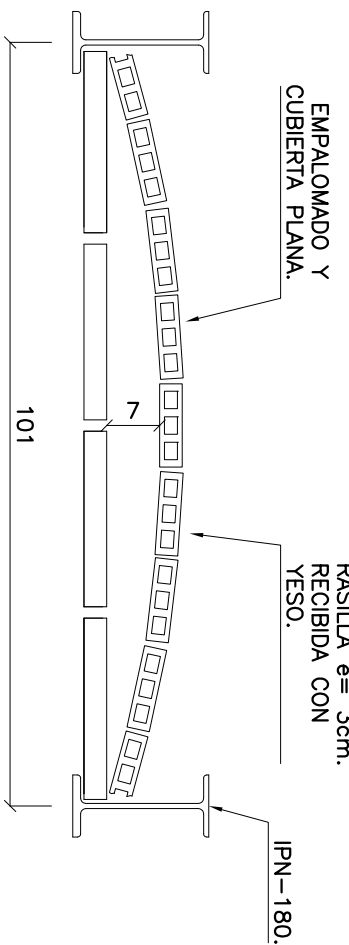

CF-2




CF-3

NOTA:  
LUZ LIBRE= 4.50 m.

ESCALA 1:10  
COTAS cm

CF-4  
FORJADO DE CUBIERTA

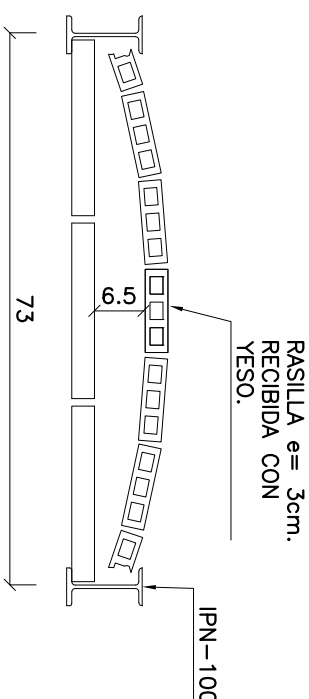

CF-4

NOTA:  
LUZ LIBRE= 4.50 m.

ESCALA 1:10  
COTAS cm




ESTUDIO DE RECONOCIMIENTO  
DE UNA EDIFICACION  
TEATRO CEREZO  
CARMONA  
SEVILLA

**VORSEVI, S.A.**  
INGENIERIA Y CONTROL DE CALIDAD


PLANO:			
FECHA	ESCALAS	IDENTIFICACION	
Enero 2008	Varías	IOP7-000/06	
DIBUJADO POR:	REVISADO POR:	PLANO Nº	
L. Aguilar	D. Portillo	8	




ESTRUCTURA CUBIERTA CENTRAL

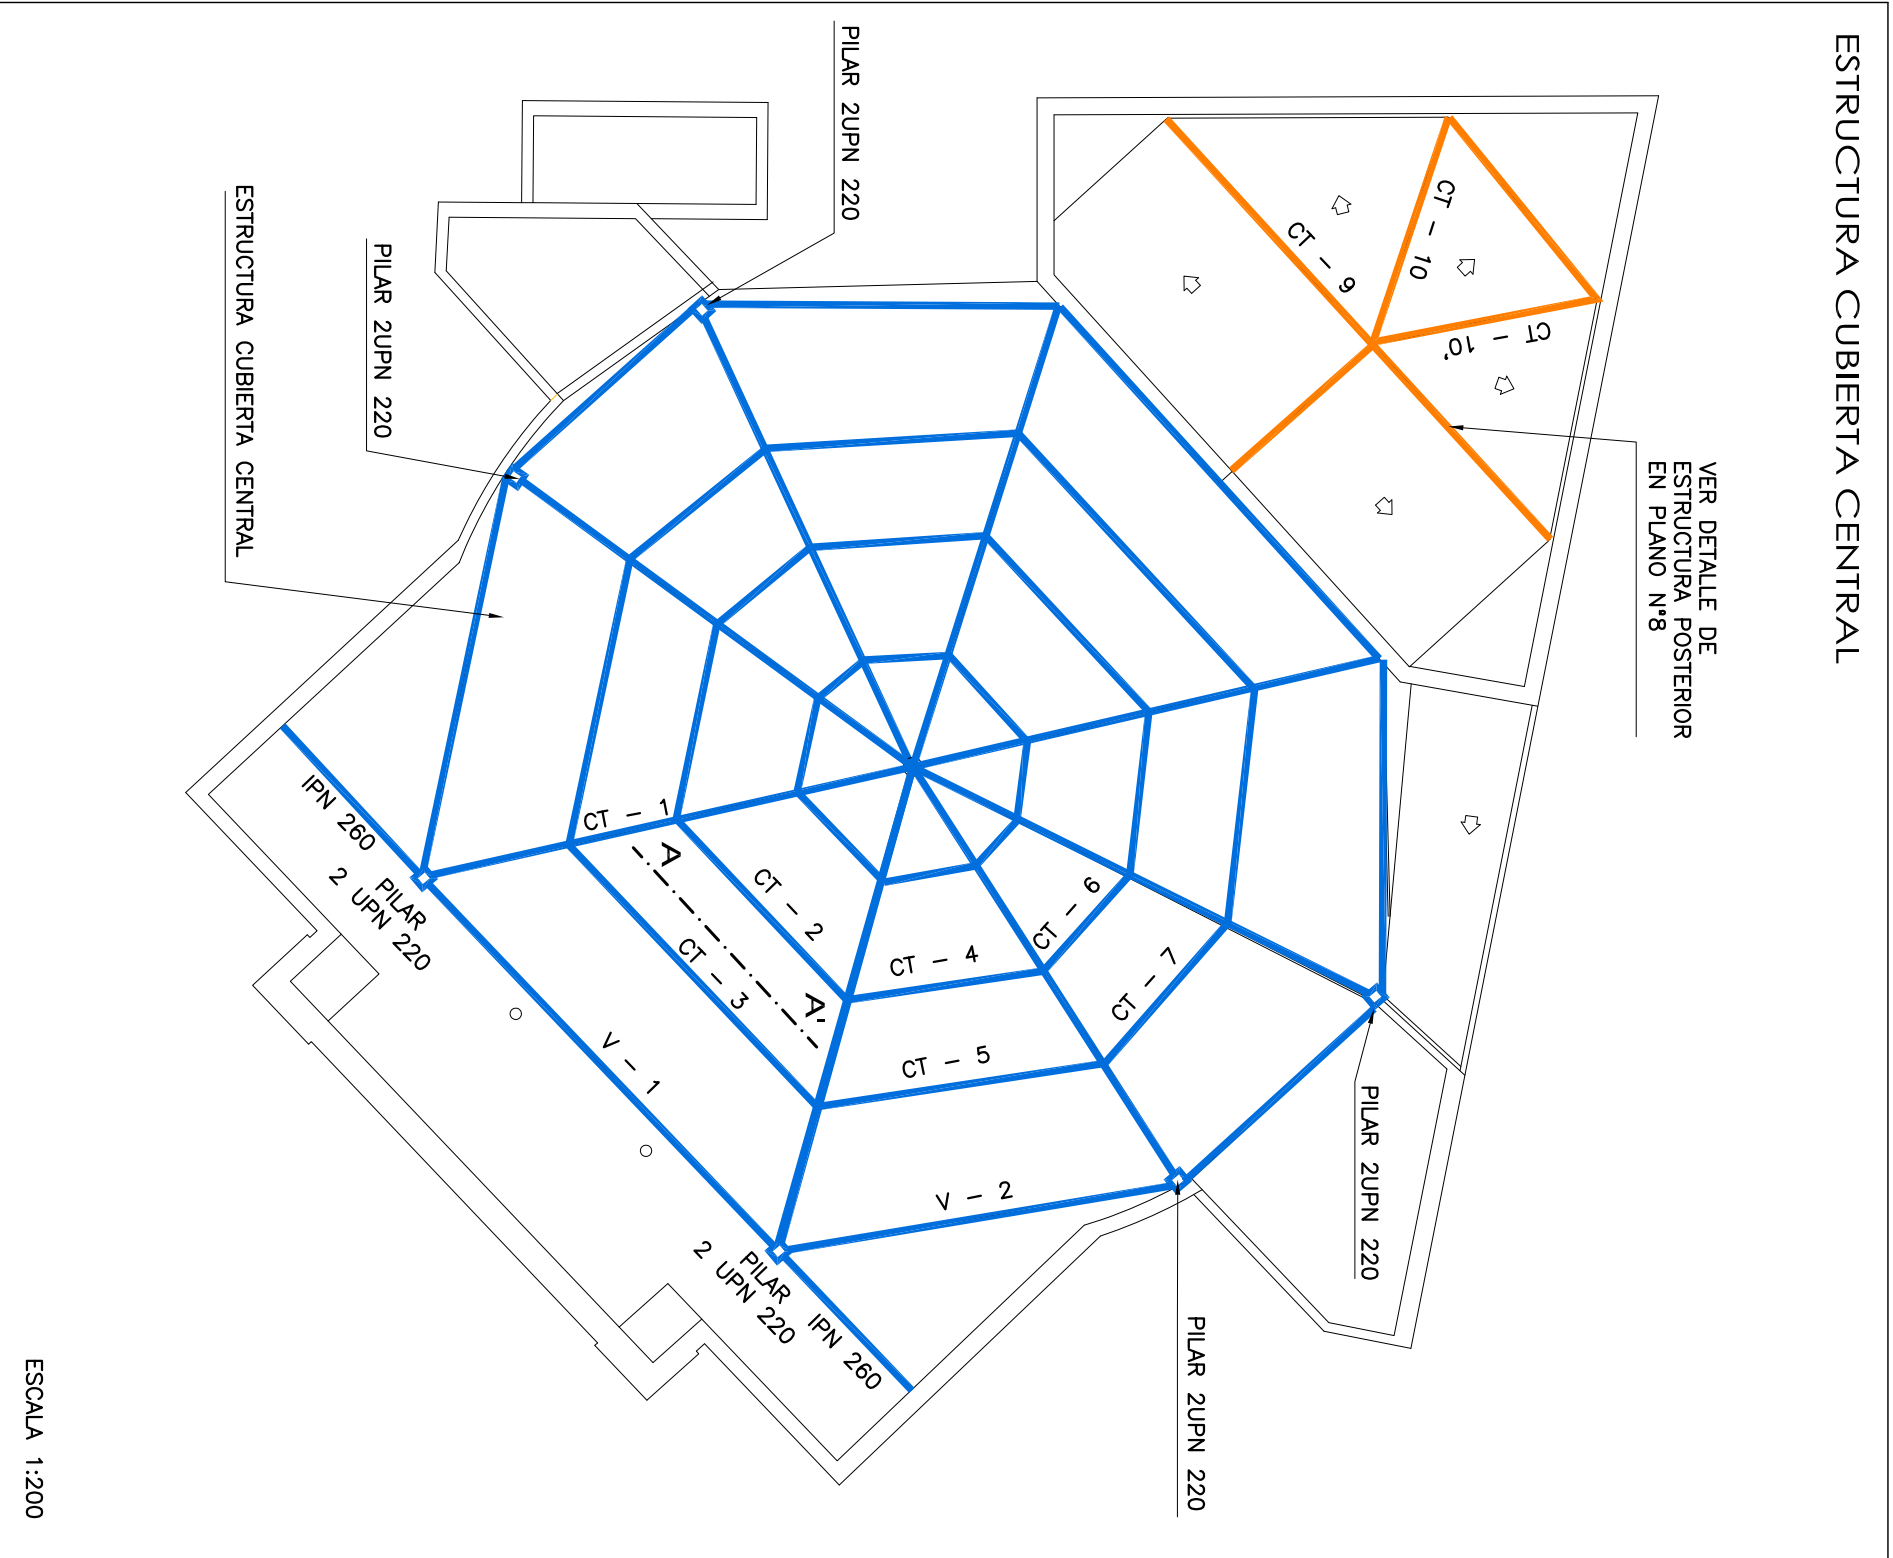


DETALLE ESTRUCTURA DE CUBIERTA CENTRAL

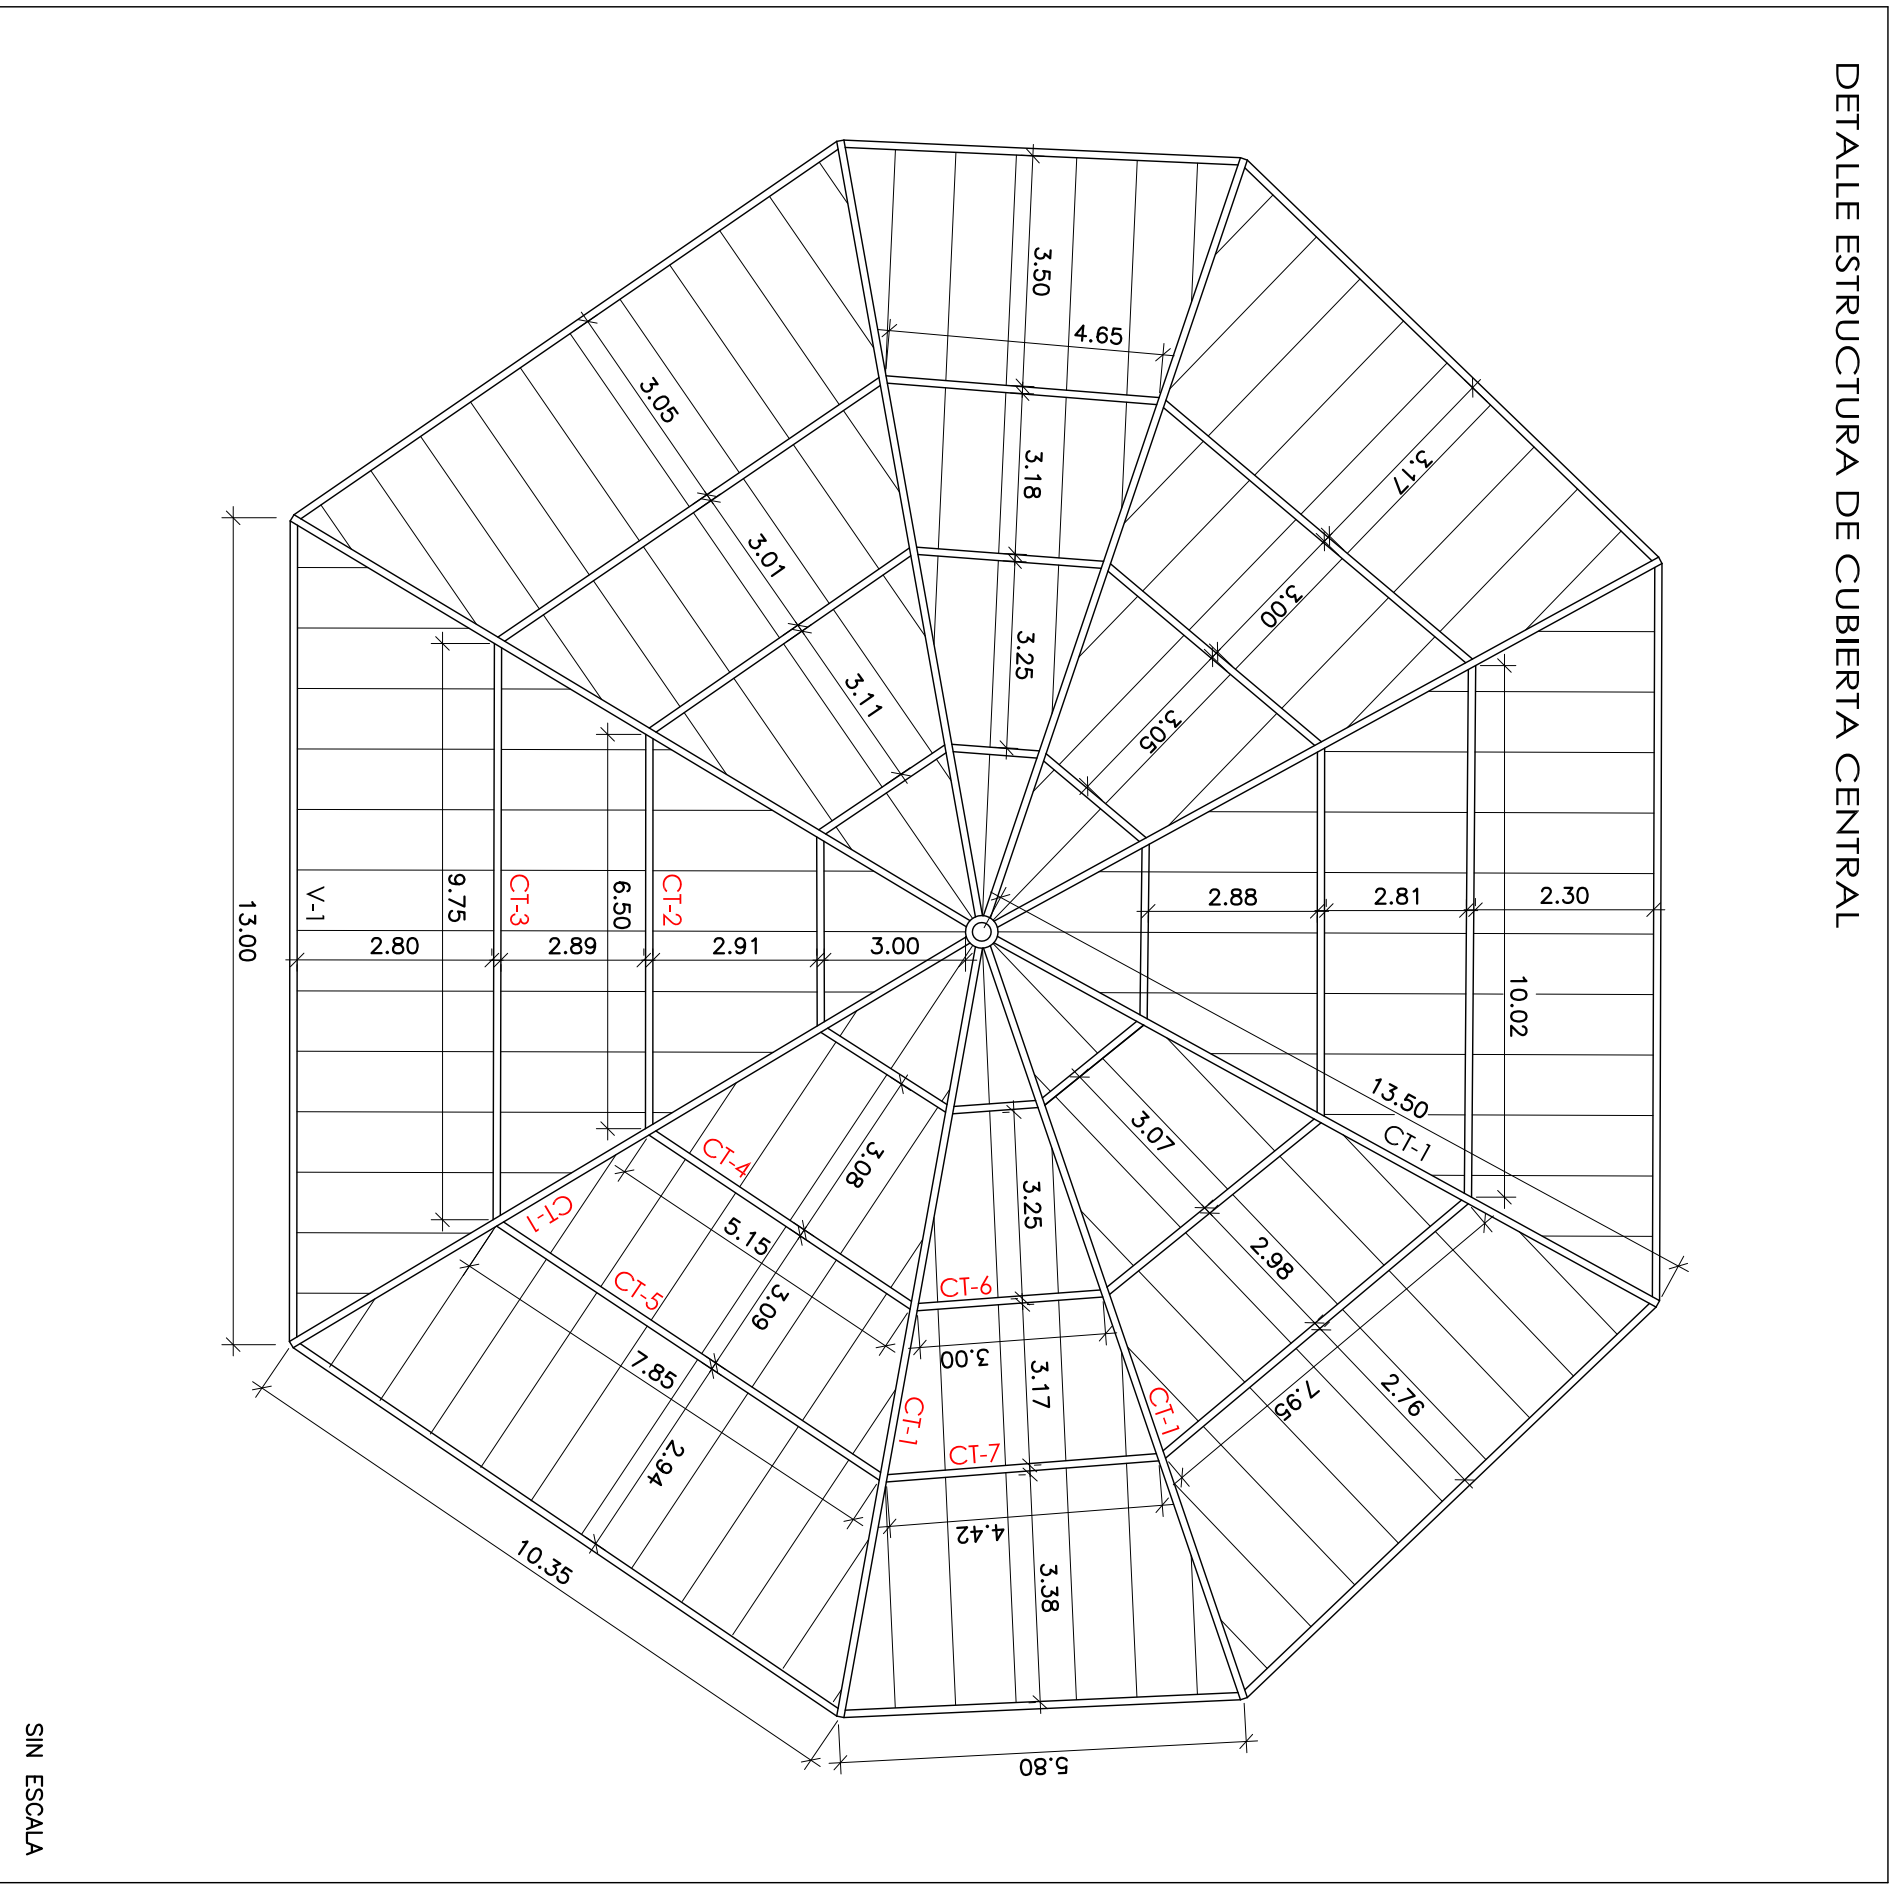


V-1

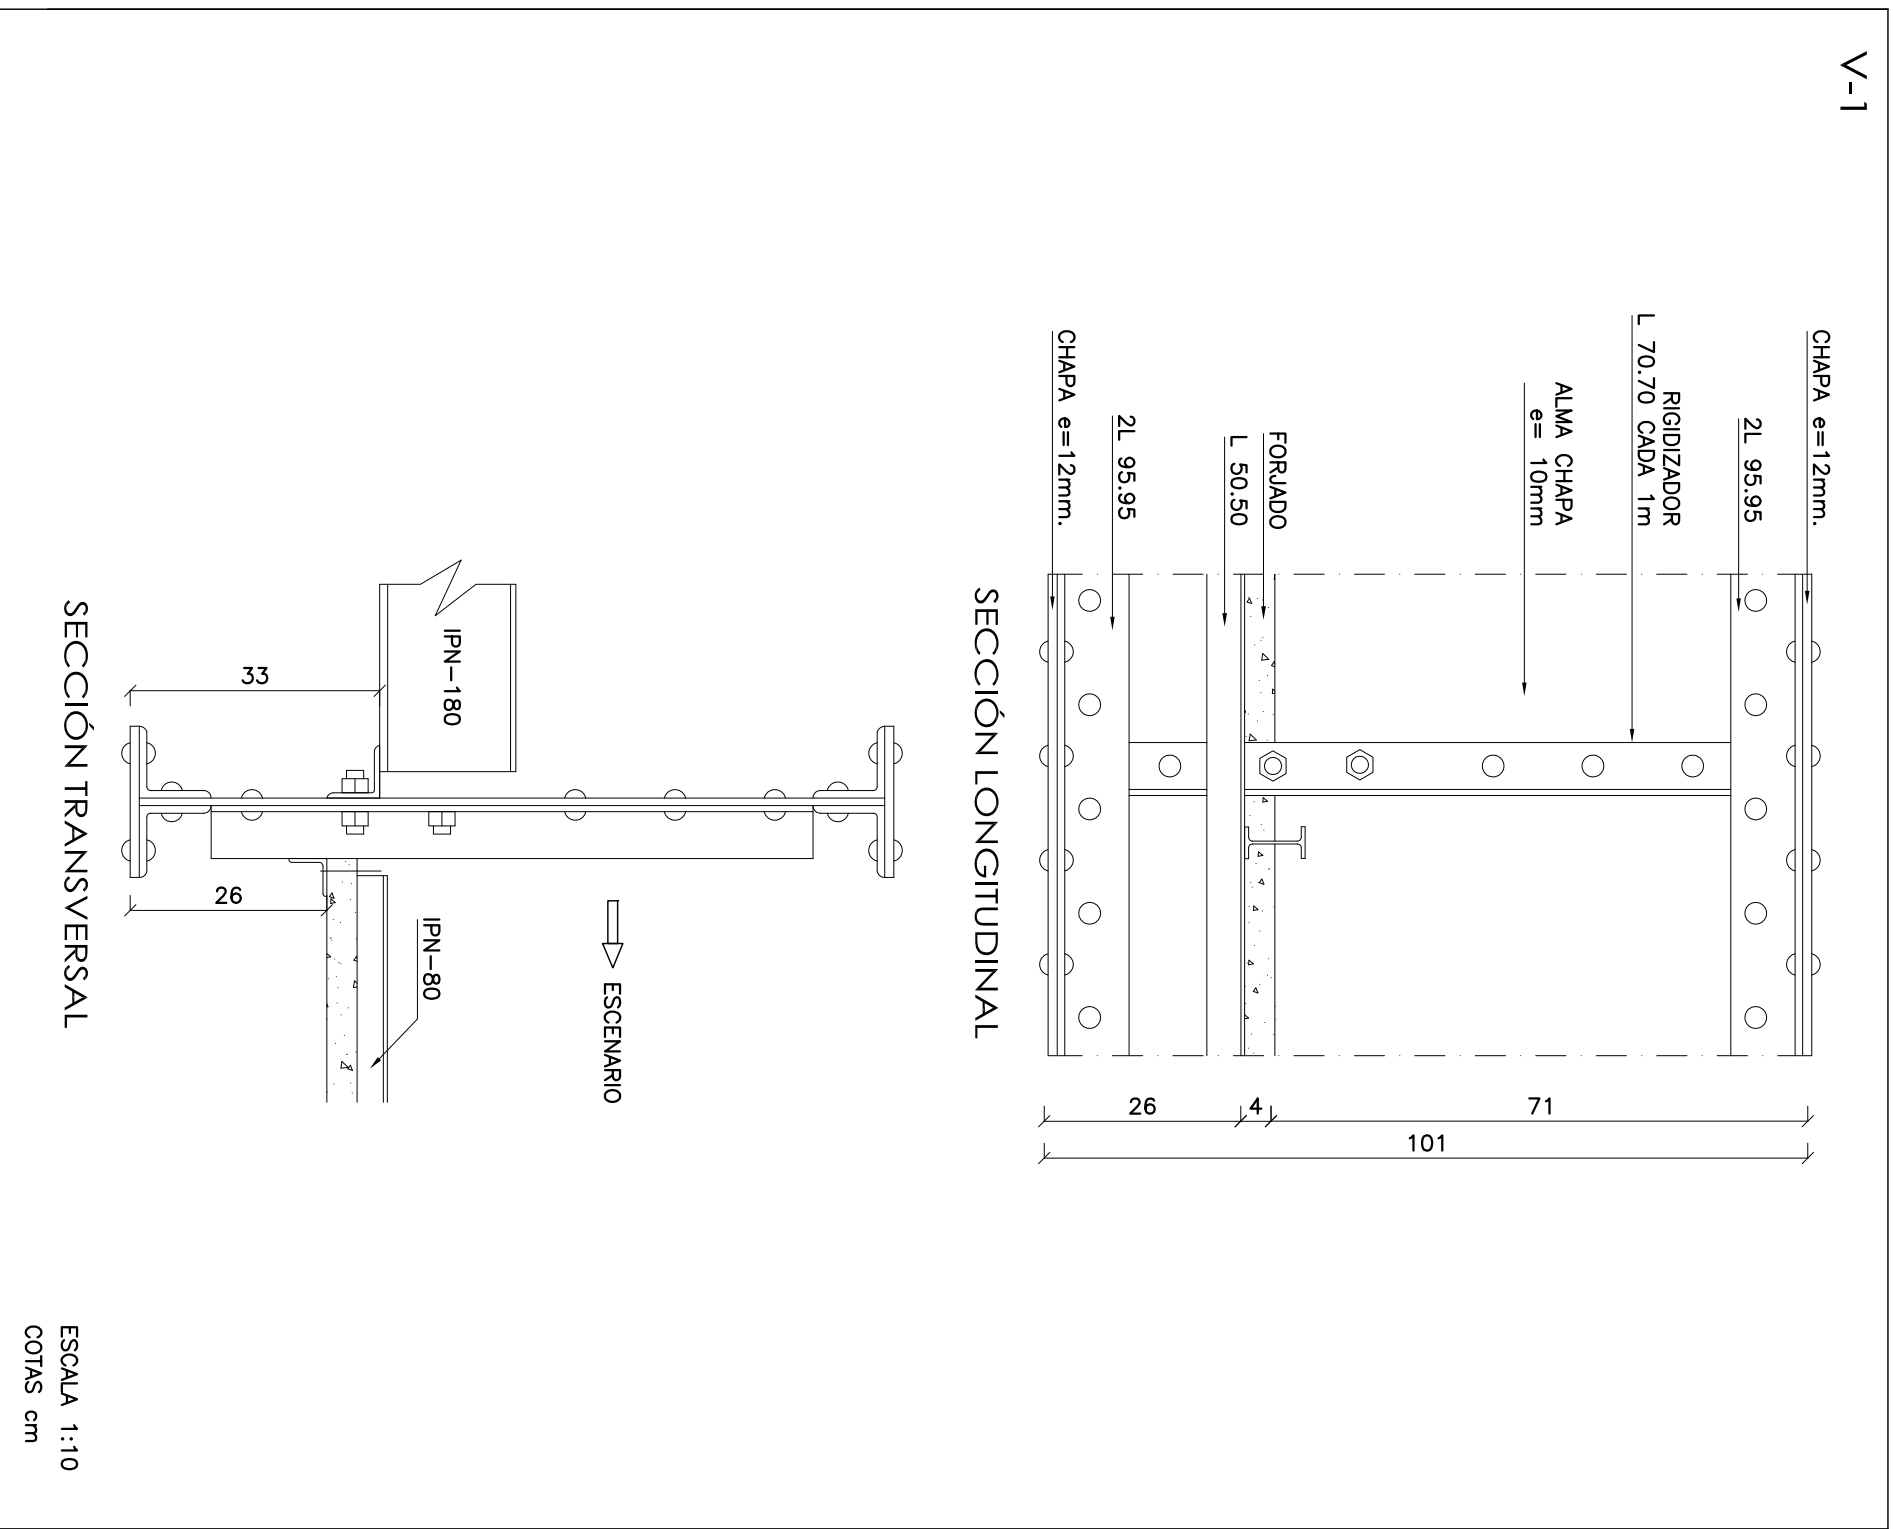


V-2

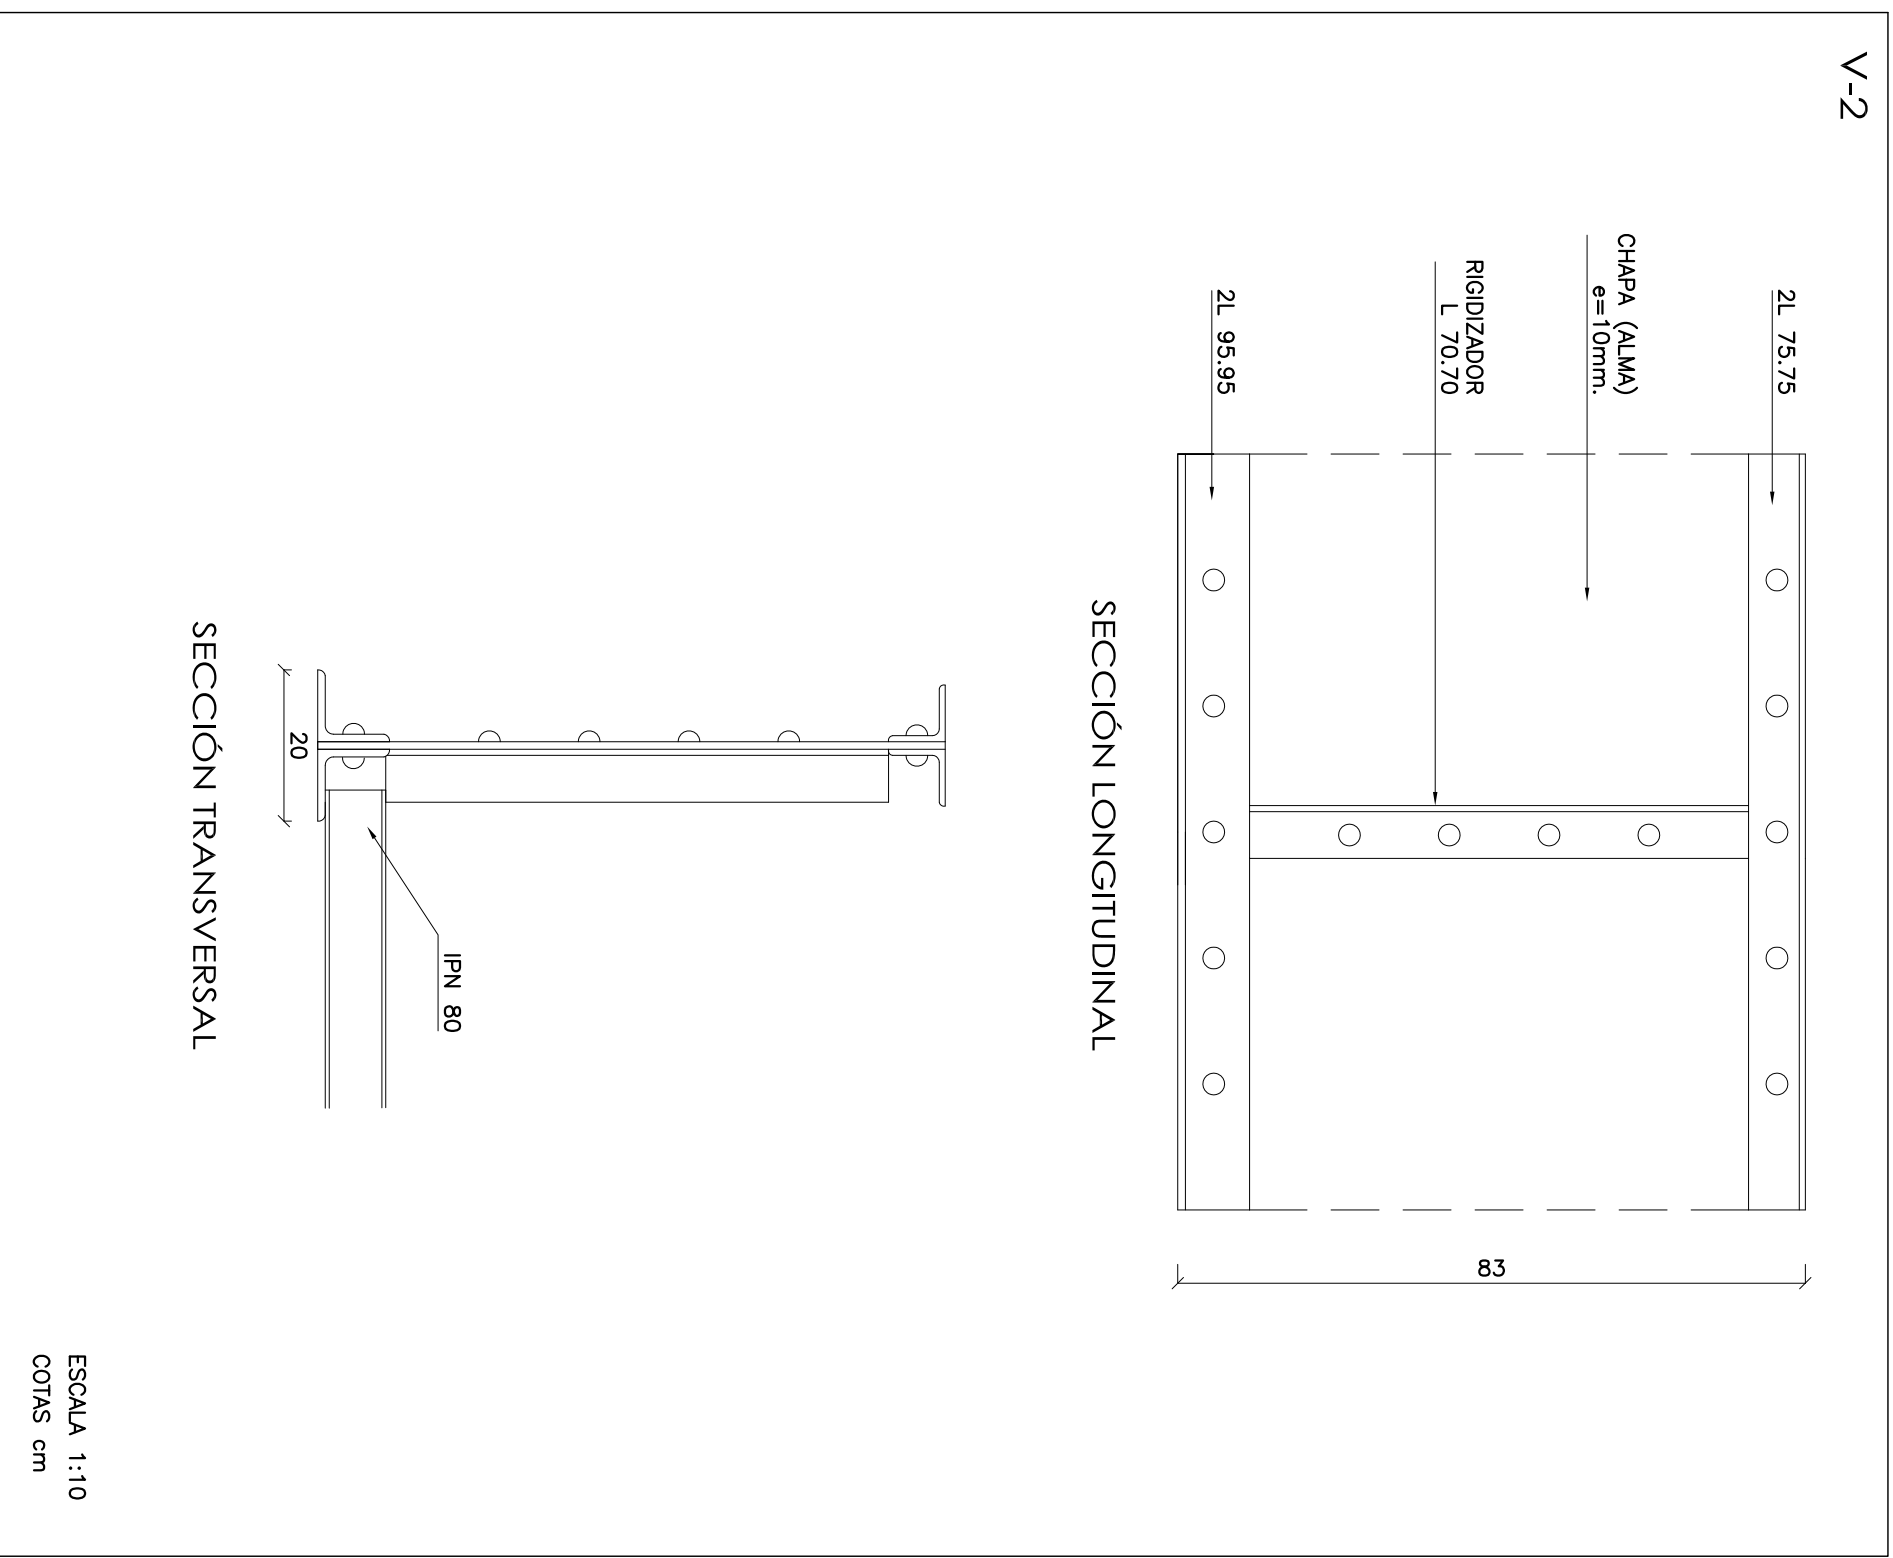


CT-1

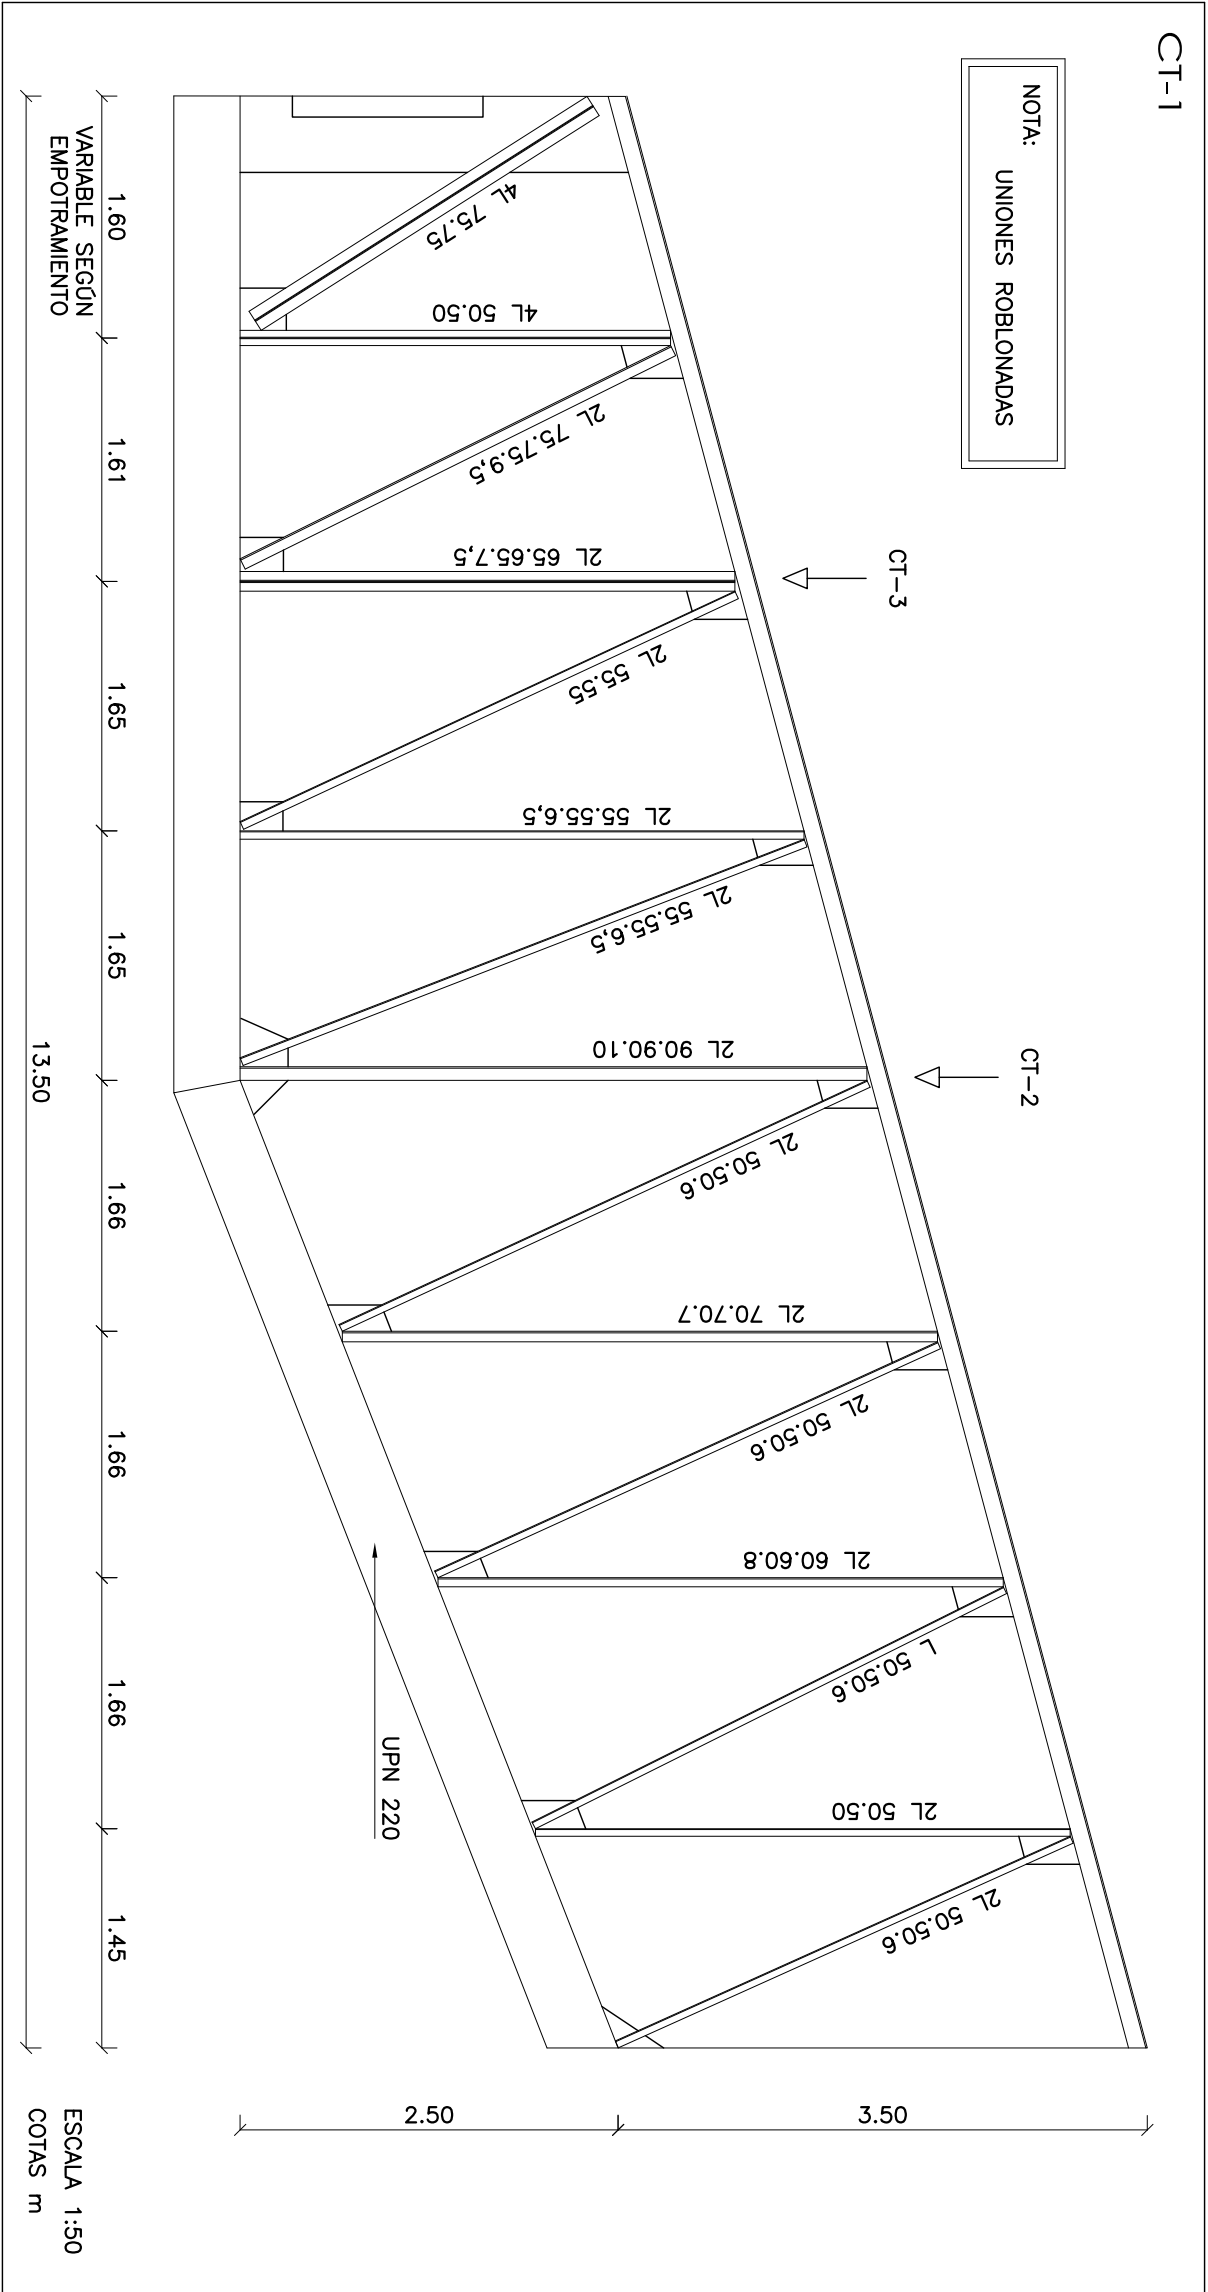


CT-2

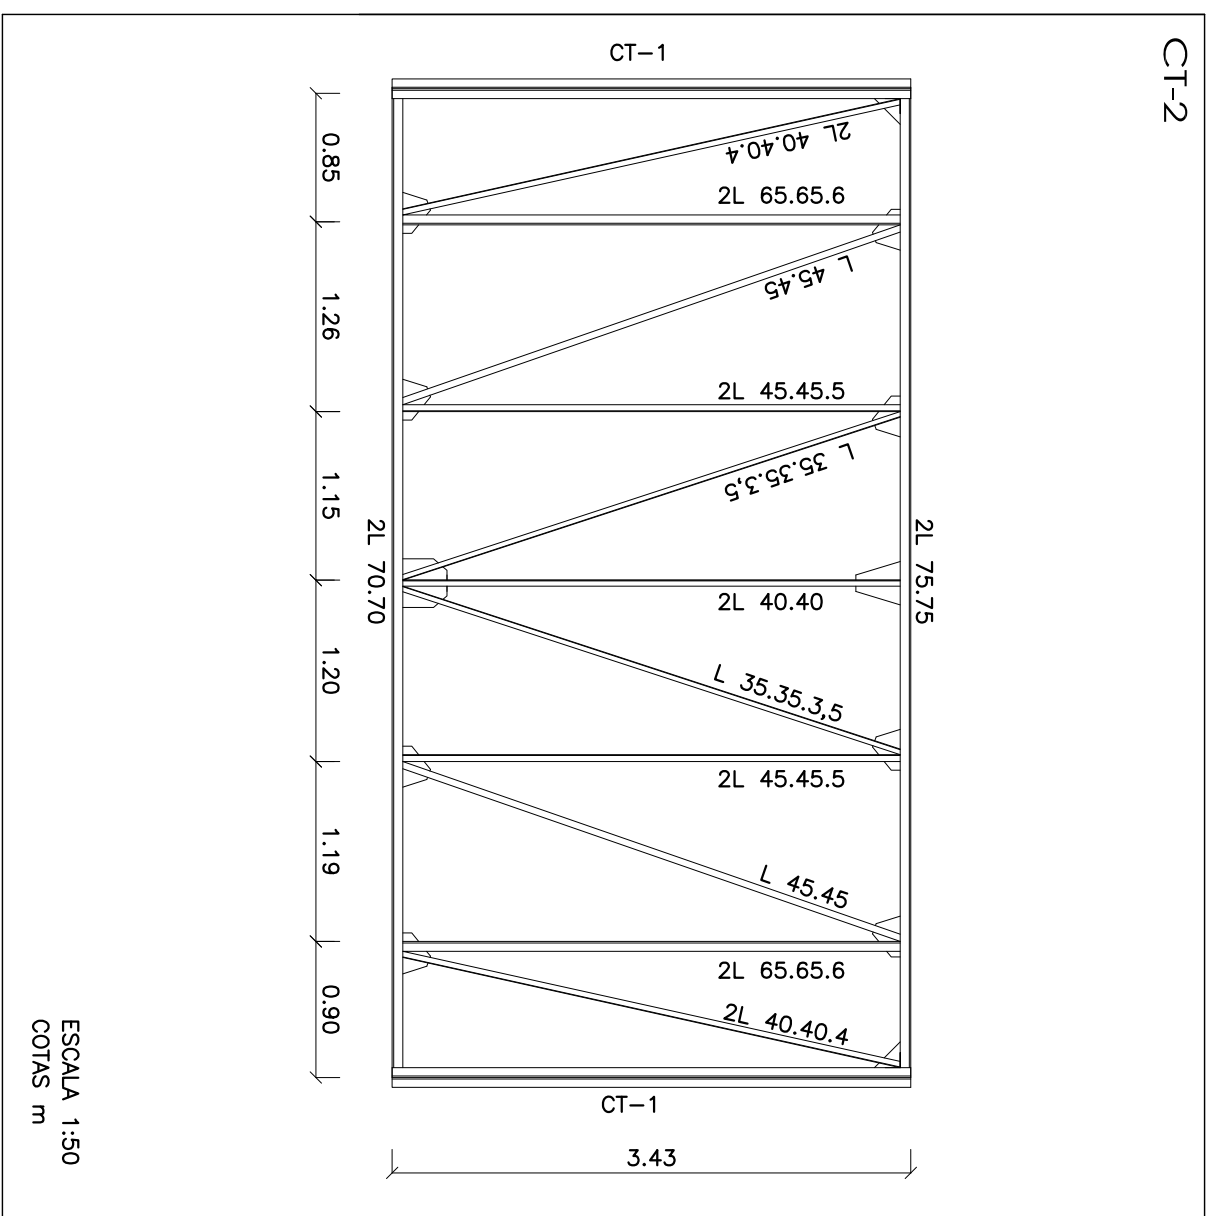


CT-3

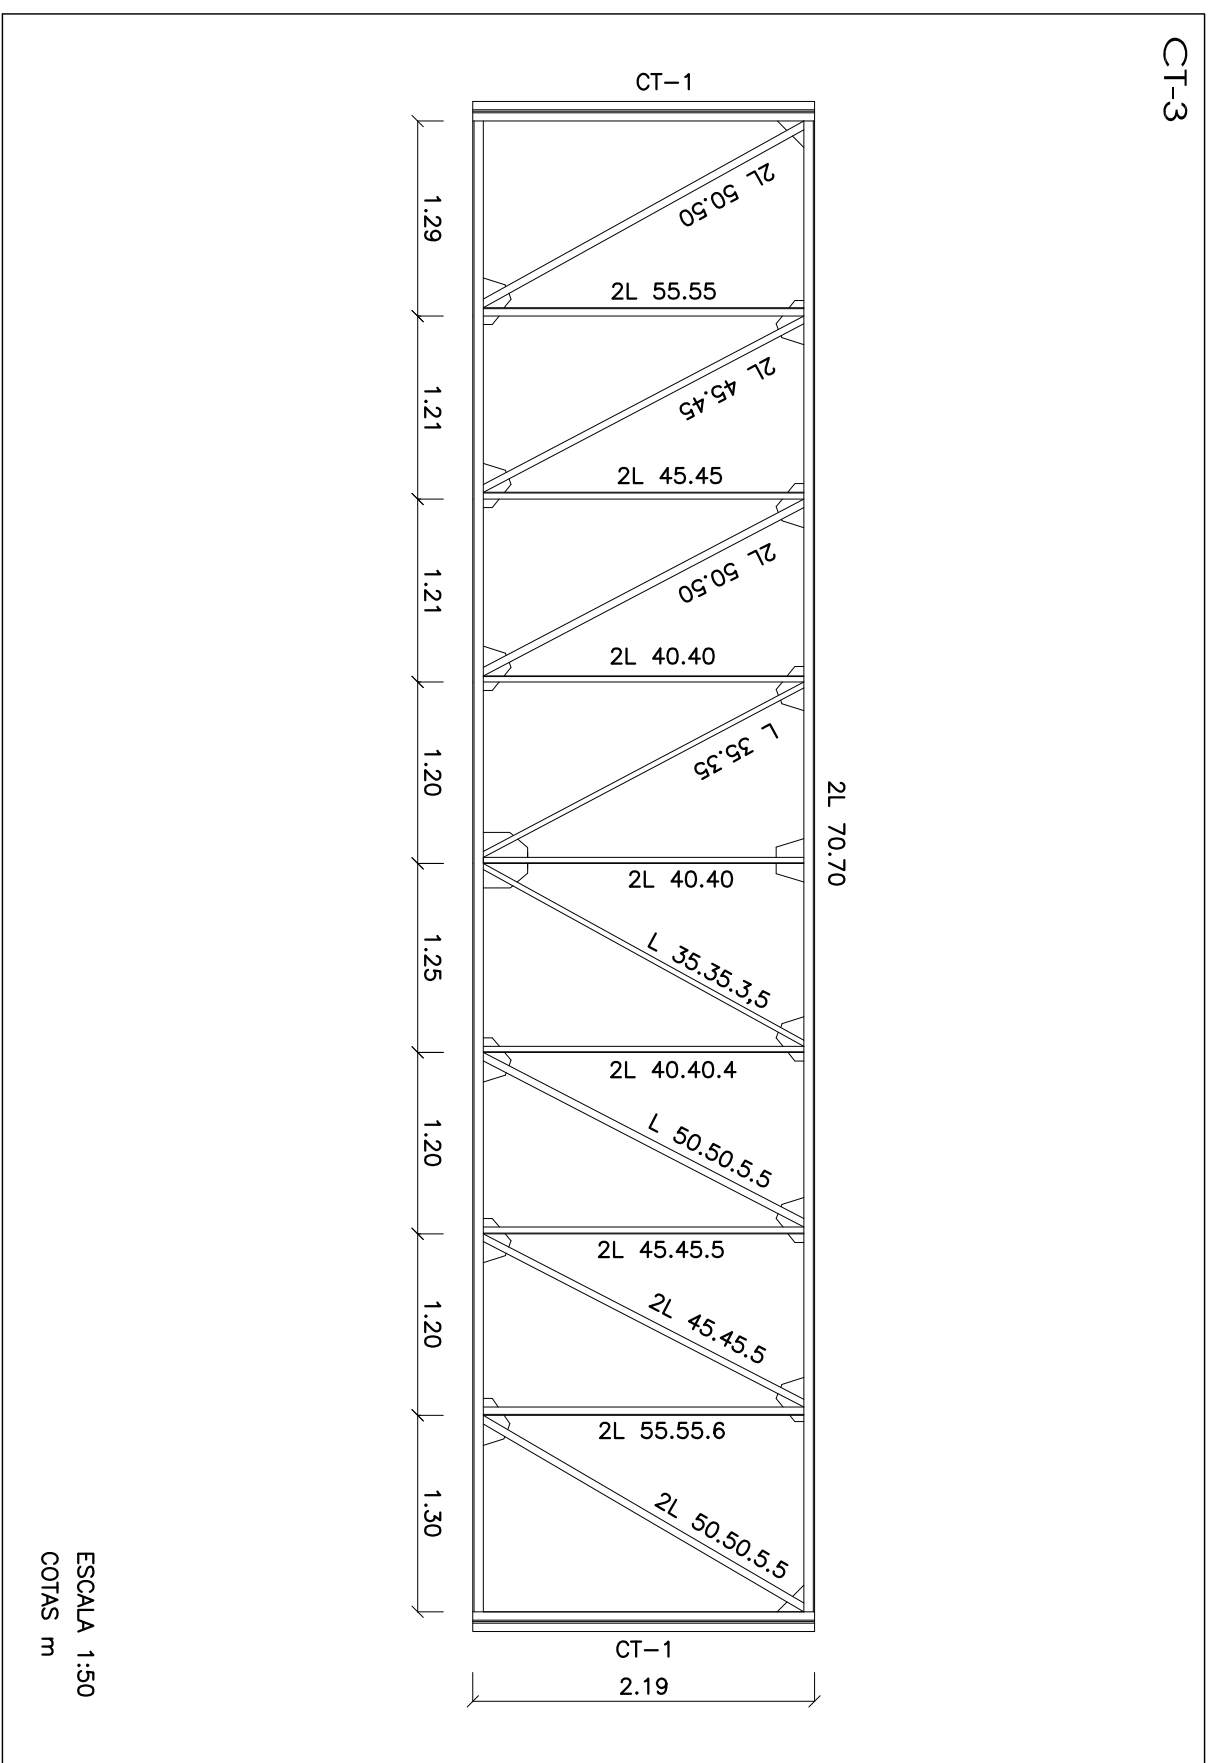


CT-4

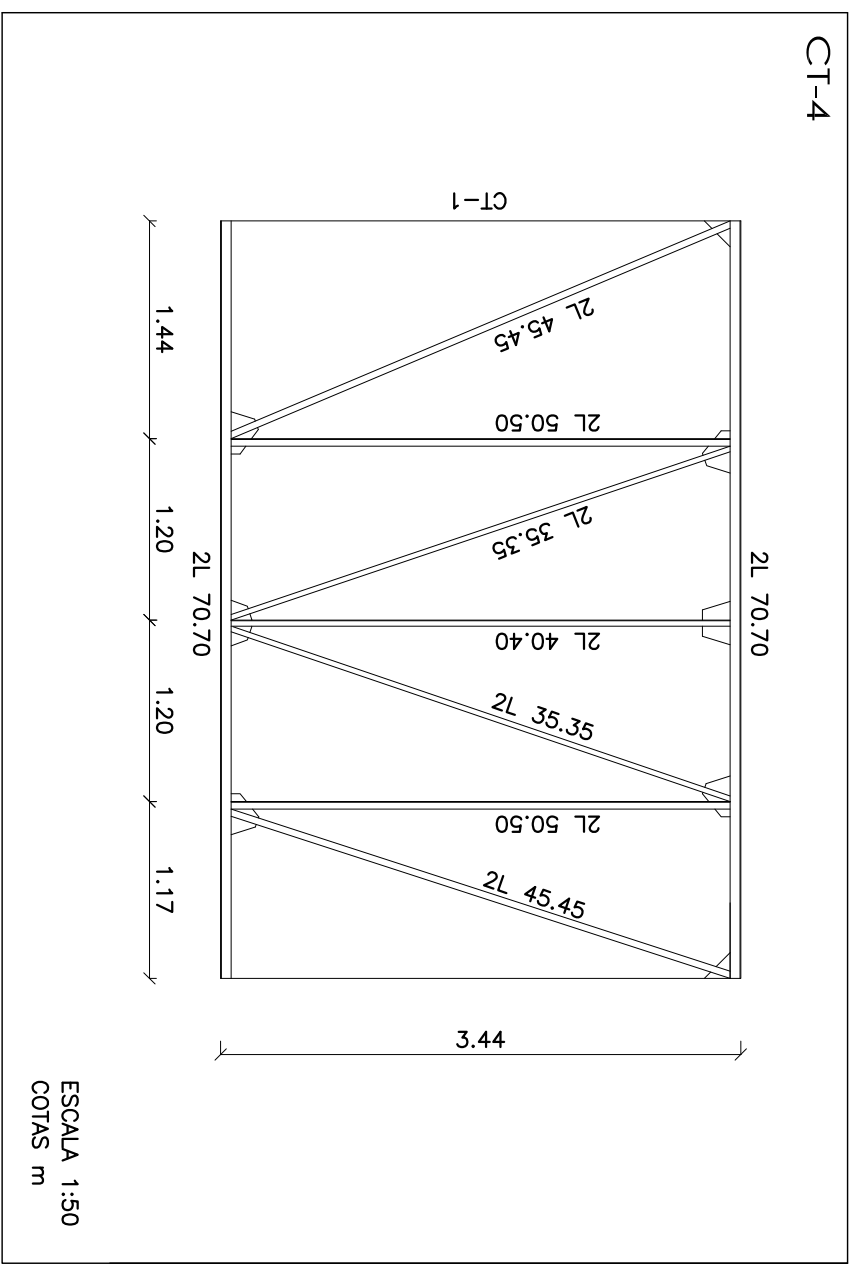




CT-5

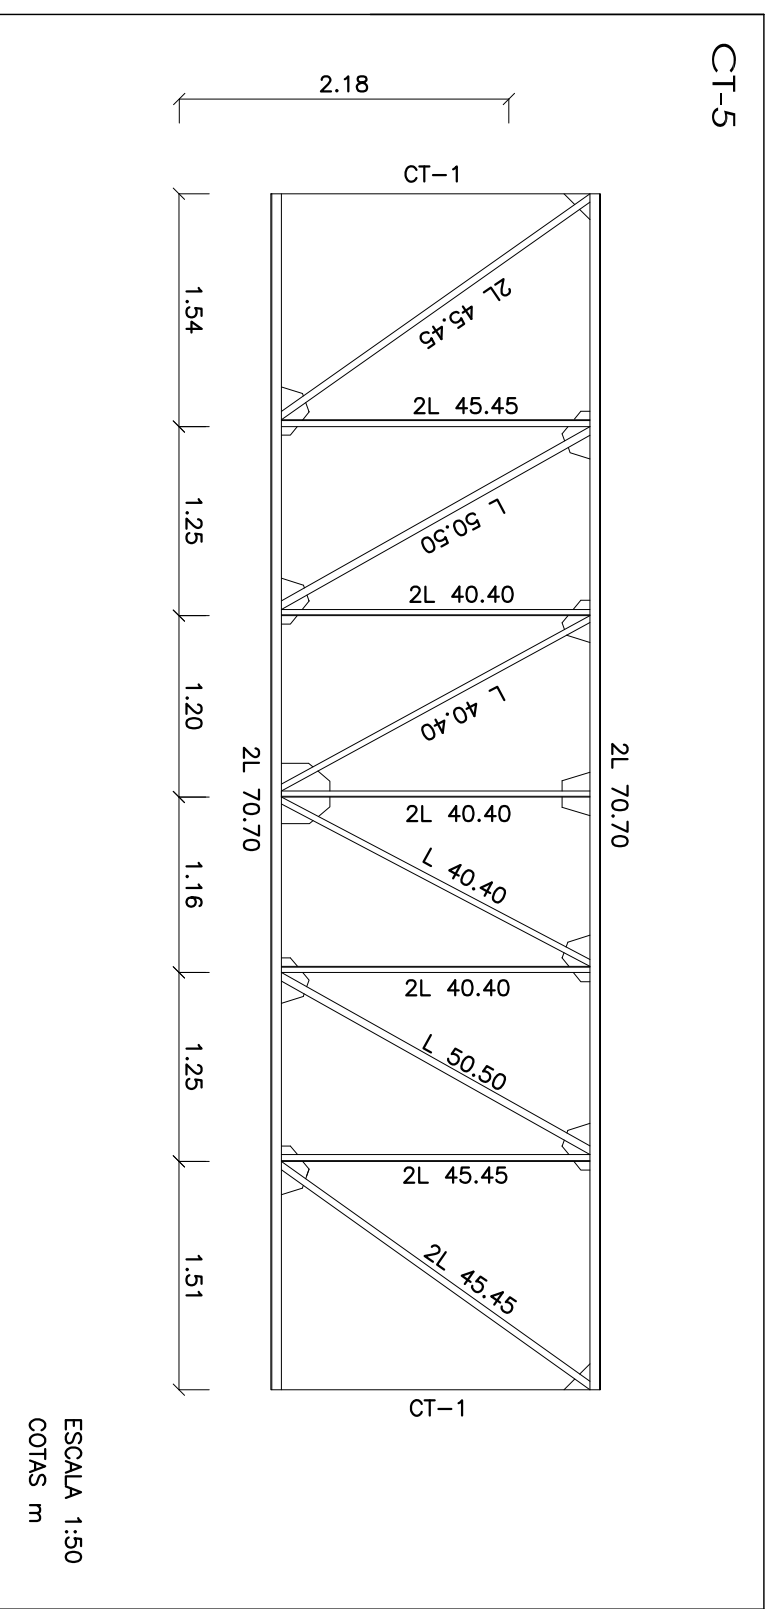

CT-6

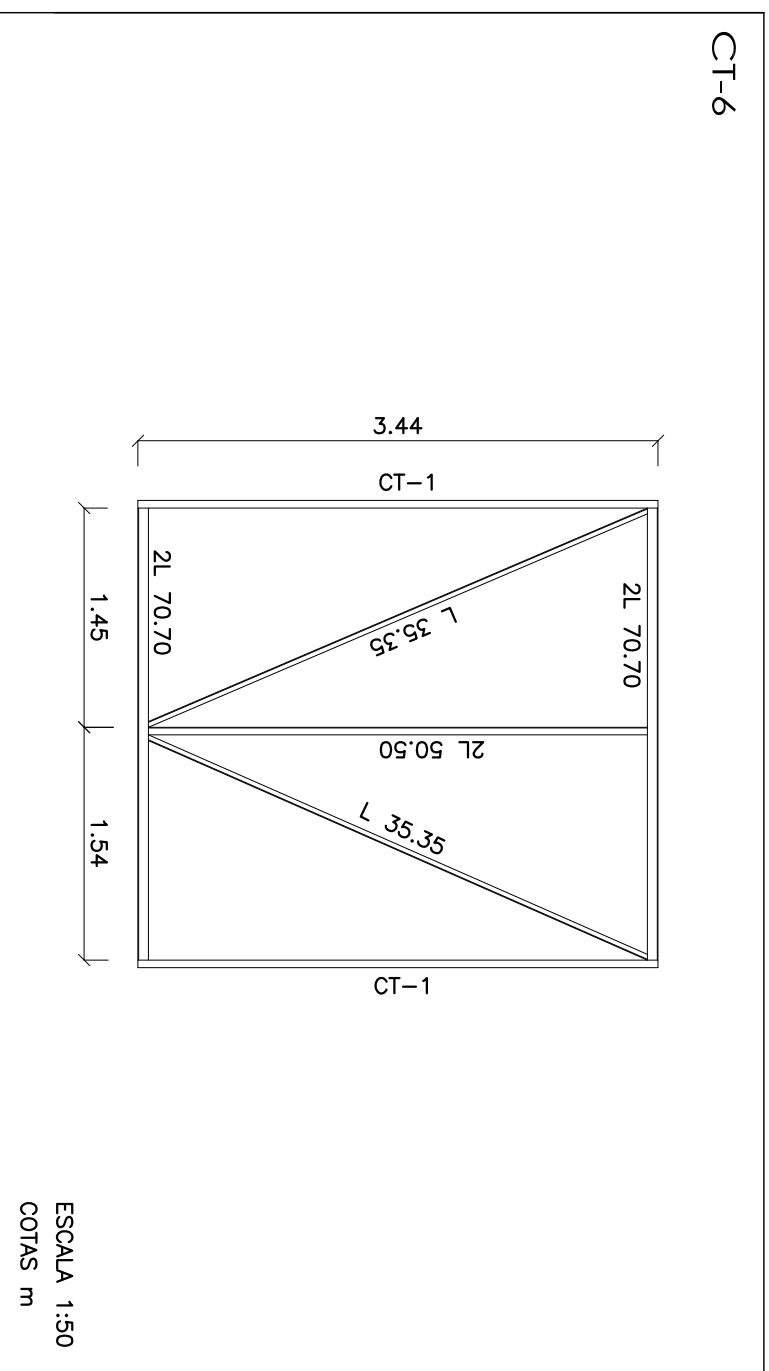

CT-7

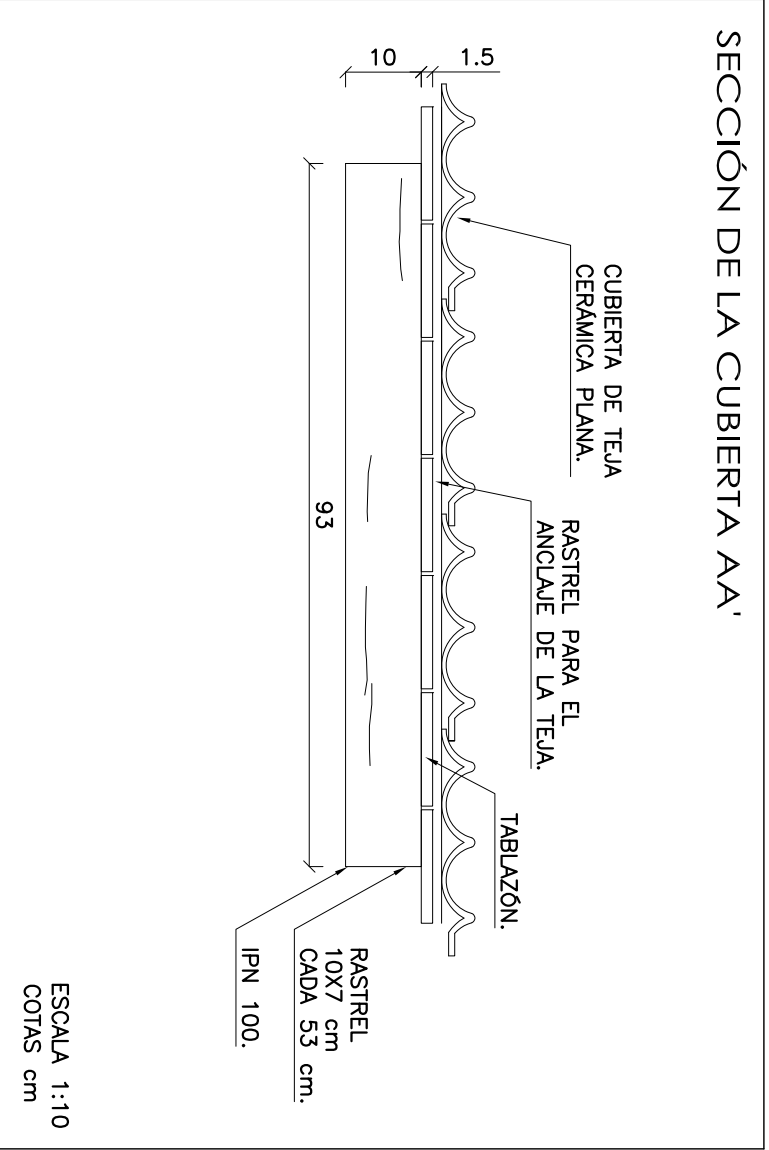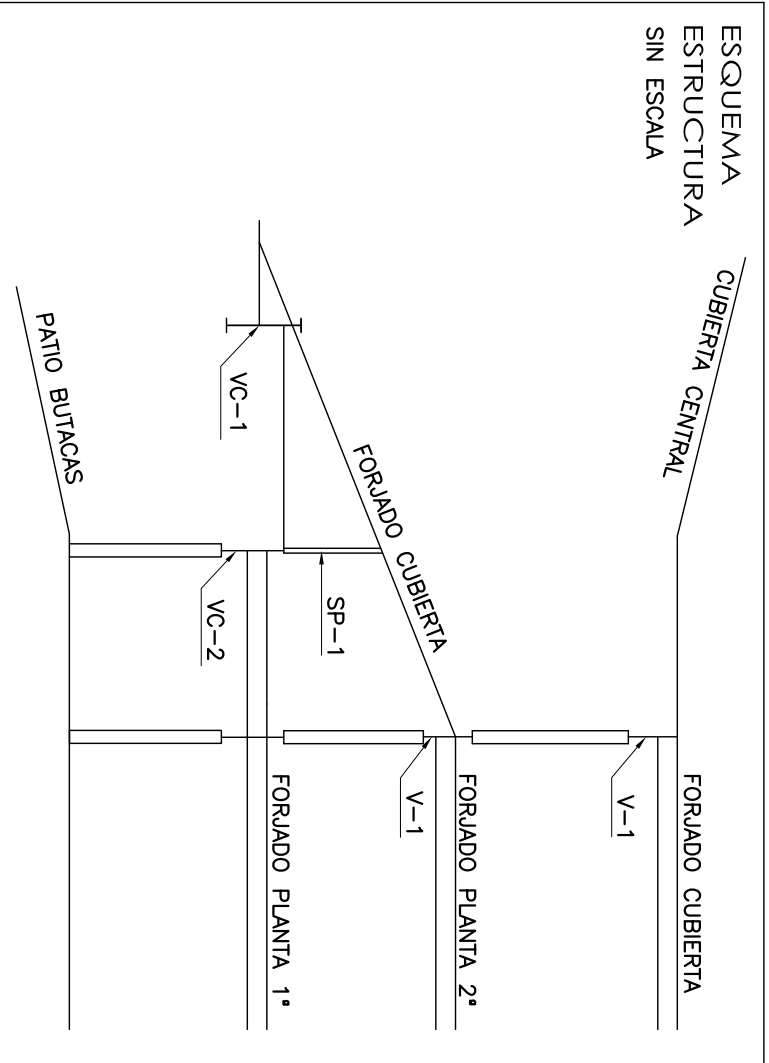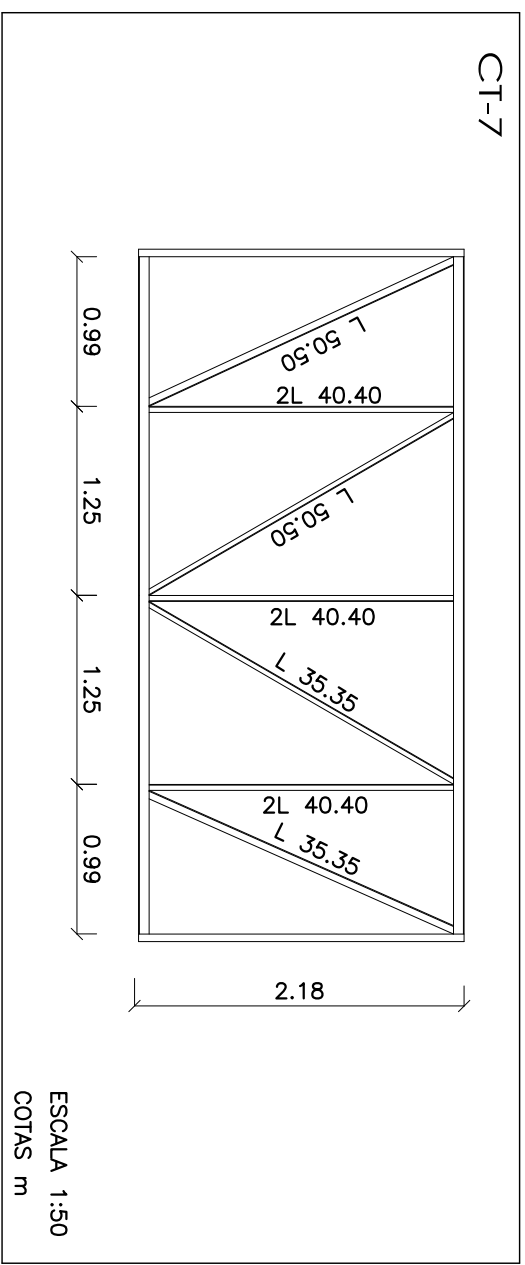

ESTUDIO DE RECONOCIMIENTO DE UNA EDIFICACION

TEATRO CEREZO

CARMONA

SEVILLA

PLANOS

Plano Cubierta Central

FECHA

Enero 2006

ESCALAS

Varías

IDENTIFICACION

10PT-0001/06

DISEÑADO POR

L. Aguilár

REVISADO POR

D. Brailillo

PLANO Nº


7

VORSEVI, S.A.


INGENIERIA TECNICA DE CALIDAD



FORJADO DE PLANTA SEGUNDA. (TECHO PLANTA PRIMERA)

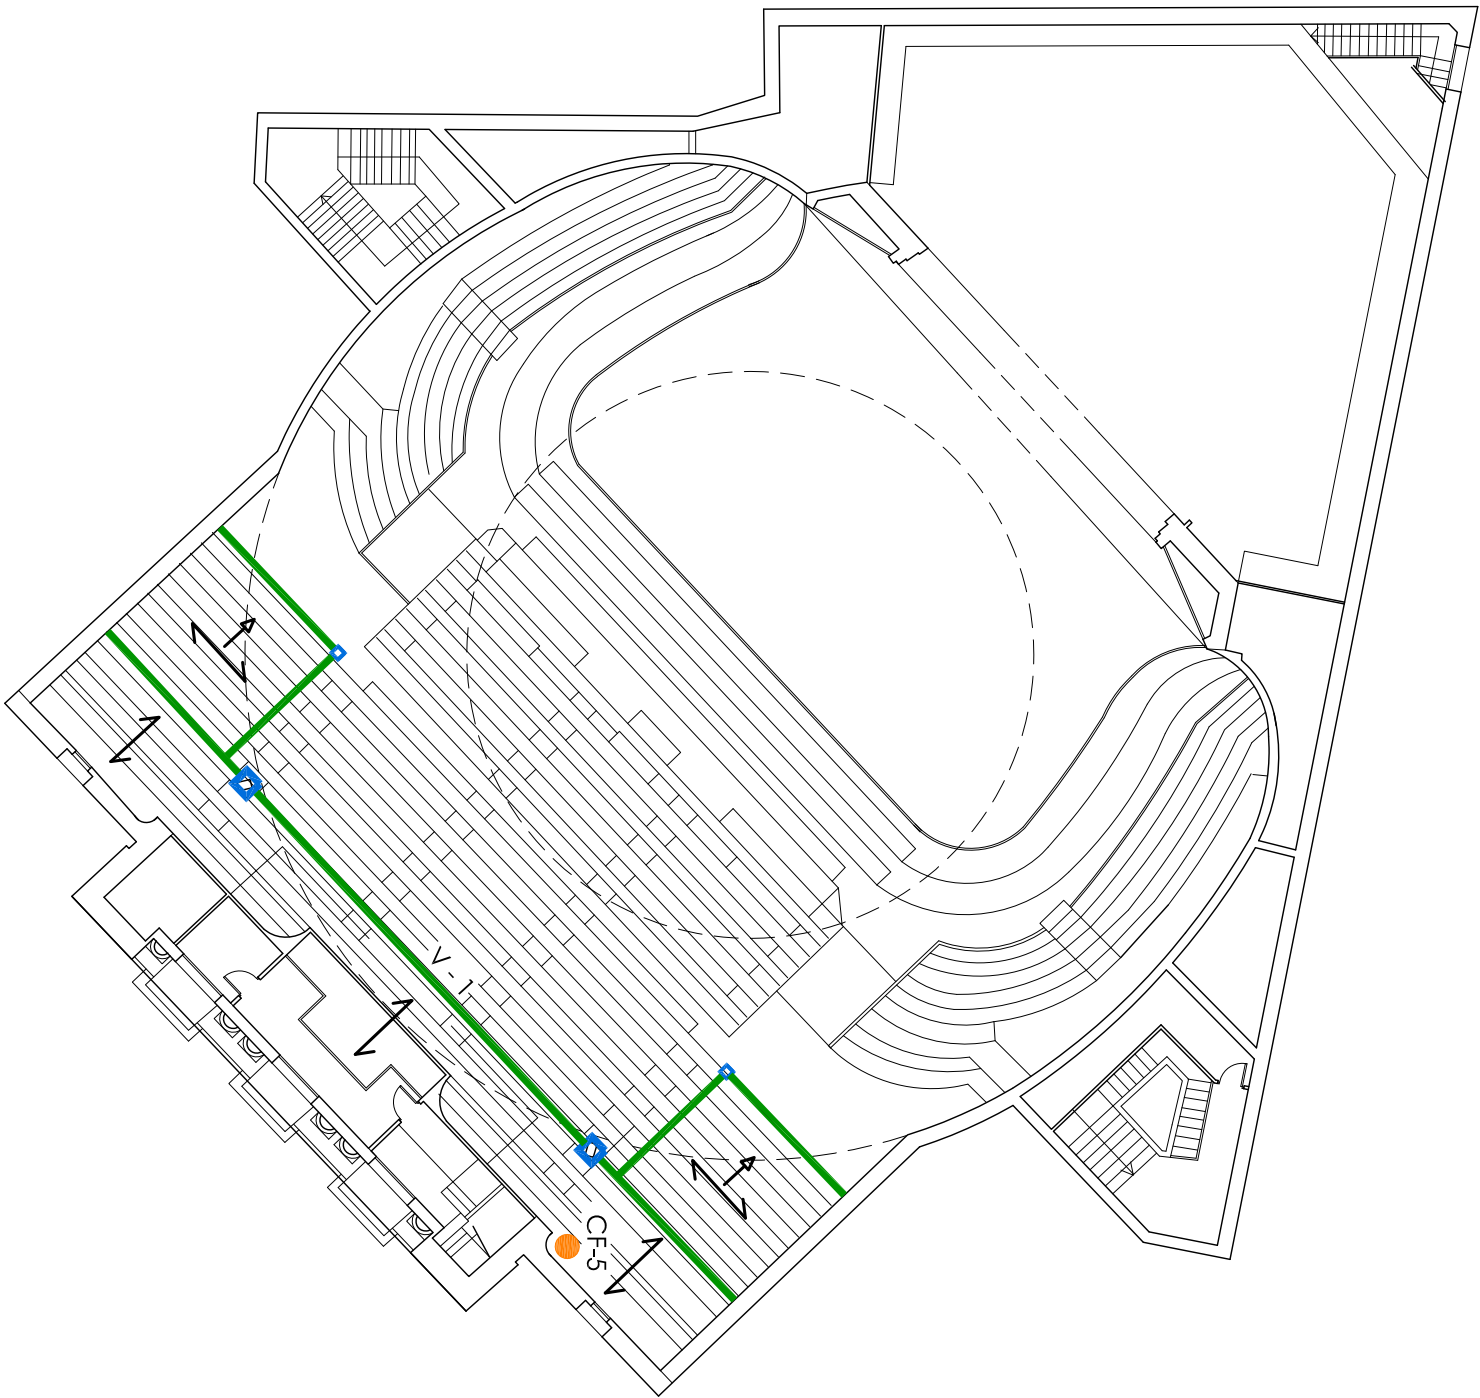

CF-5  
FORJADO DE PLTA 2º (HUECO ESCALERA DCHA)

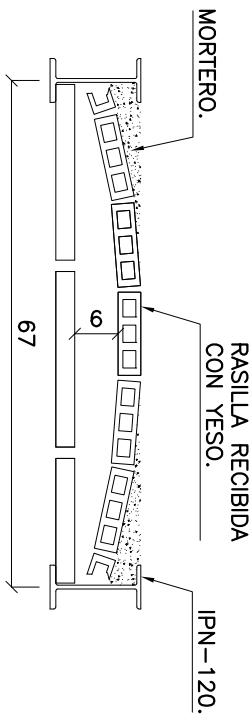


ESCALA 1:10  
COTAS cm



CF-5

ESQUEMA ESTRUCTURAL

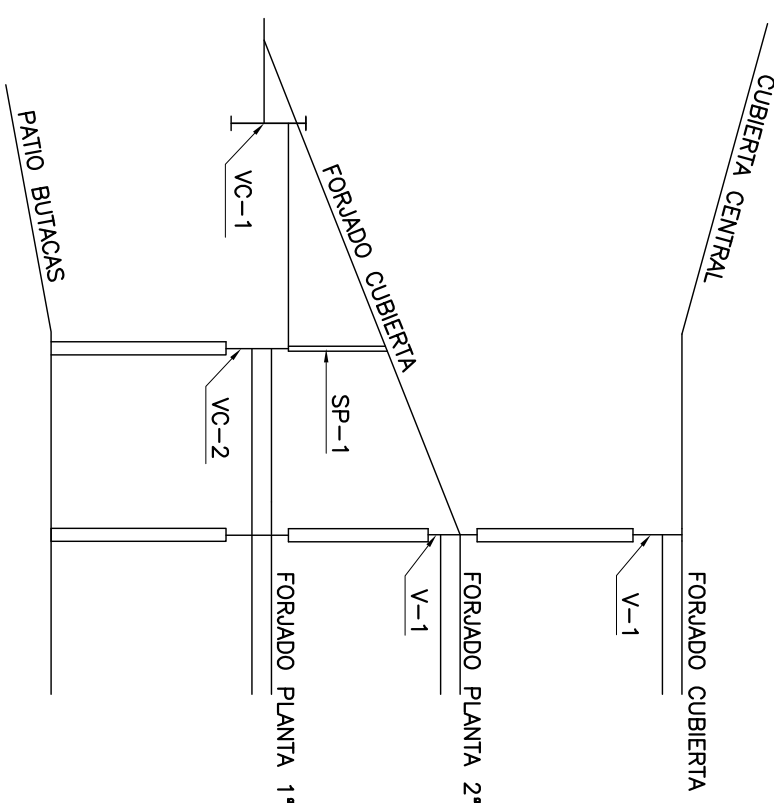

SIN ESCALA

L E Y E N D A

- CF-5 CATA EN FORJADO
- V-1 VIGA
- SENTIDO DE FORJADO
- PENDIENTE



ESTUDIO DE RECONOCIMIENTO  
DE UNA EDIFICACION  
TEATRO CEREZO  
CARMONA  
SEVILLA

PLANO: Planta Segunda: estructura y ubicación de cata.



FECHA	ESCALAS	IDENTIFICACION
Enero 2006	1:200/1:10	IDPT-0001/06
DIBUJADO POR:	REVISADO POR:	PLANO Nº
L. Aguilár	D. Portillo	6



FORJADO DE PLANTA PRIMERA, (TECHO PLANTA BAJA)

LEYENDA

- CF-7 CATA EN FORJADO
- VC-1 VIGA CELOSIA 1

ESCALA 1:200

ESQUEMA ESTRUCTURA

CUBIERTA CENTRAL

FORJADO CUBIERTA

FORJADO PLANTA 2ª

V-1

SP-1

VC-1

VC-2

FORJADO PLANTA 1ª

PATIO BUTACAS

ESCALA 1:100

CF-6  
FORJADO DE PLTA 1ª  
(VESTÍBULO)

MORTERO.

RASILLA  $e= 3\text{cm.}$   
RECIBIDA CON YESO.

IPN-100.

75

ESCALA 1:10  
COTAS cm

CF-7

18

100

RASILLA

IPN-180

ESCALA 1:10  
COTAS cm



**YORSEVI, S.A.**  
INGENIERIA Y CONTROL DE CALIDAD

PLANO:

Planta Primera; estructura y ubicación de catas.

FECHA

Enero 2006

ESCALAS

1:200/1:100  
1:10

IDENTIFICACION

1-DPT-0001/06

DIBUADO POR:

L. Aguilar

REVISADO POR:


D. Portillo

PLANO N°

5



PLANTA BAJA

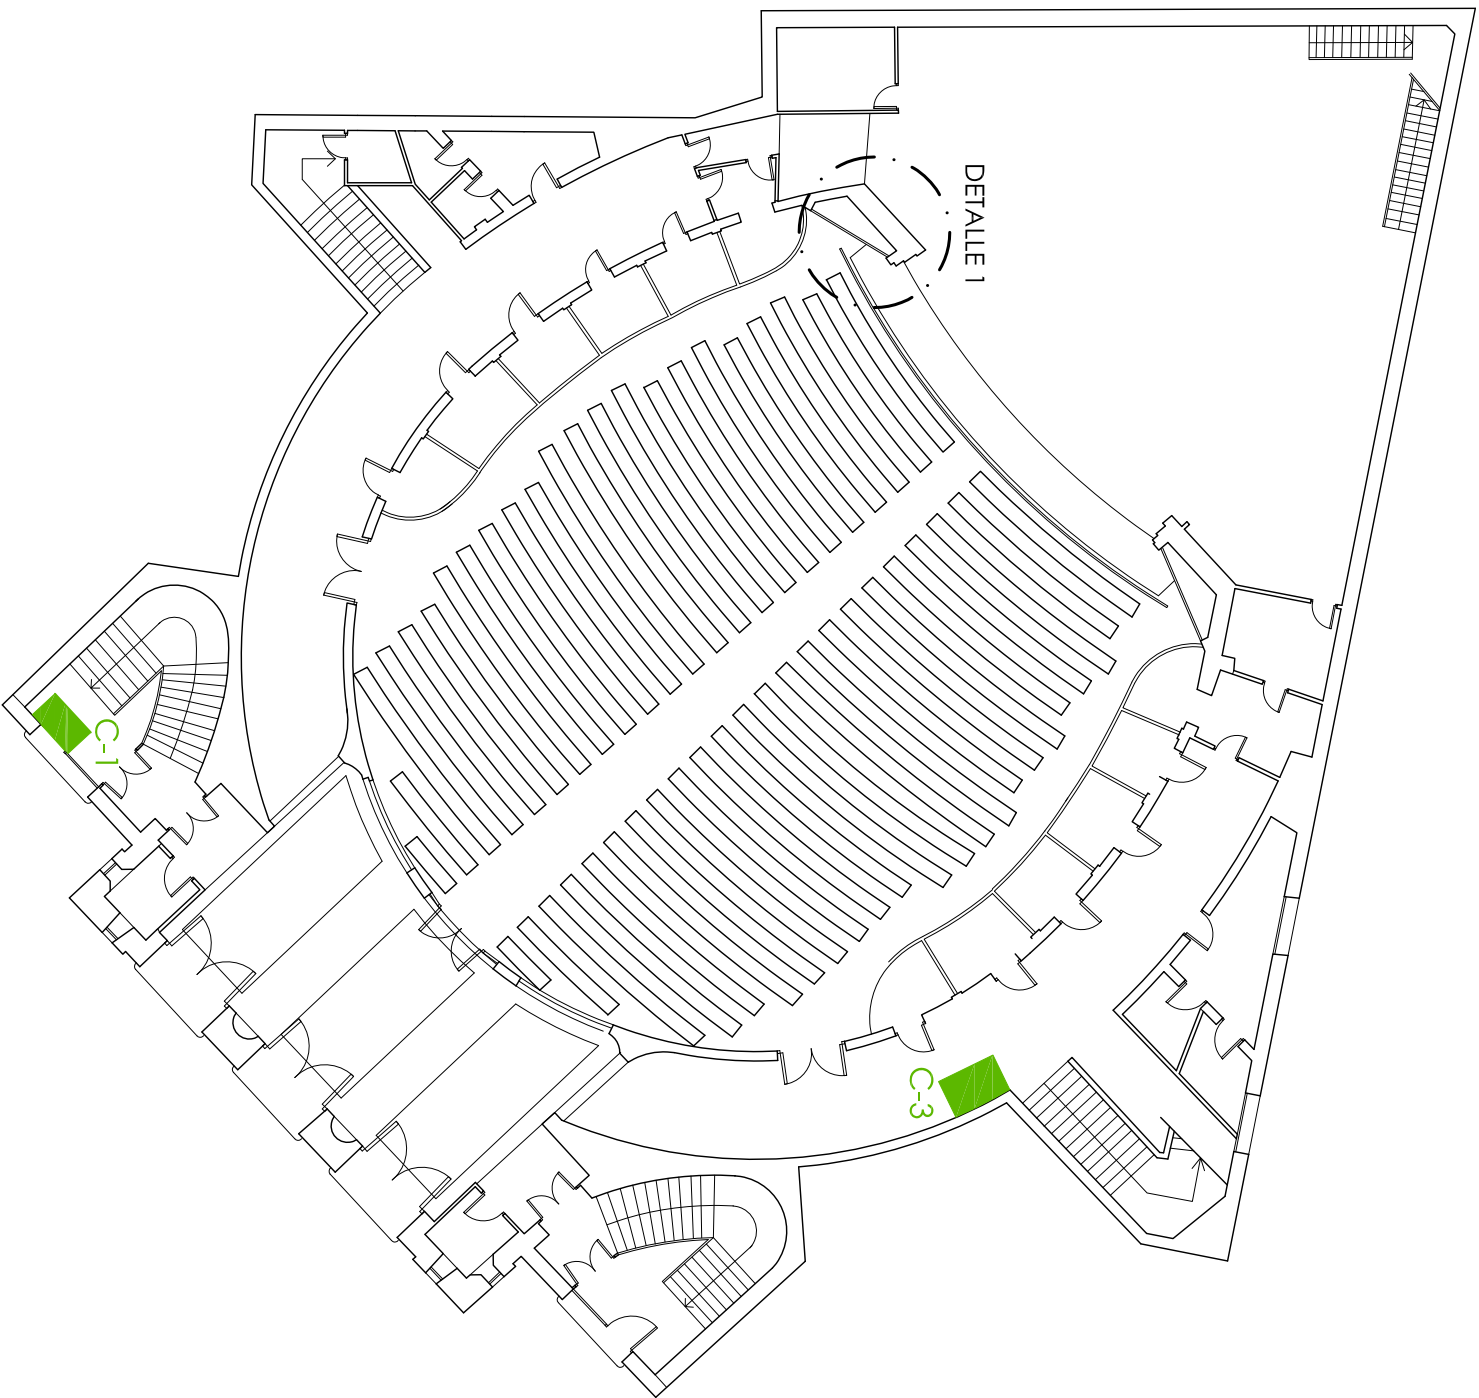

PLANTA SOTANO




L E Y E N D A

C-1 CALICATA Nº1


ESCALA 1:200

DETALLE 1

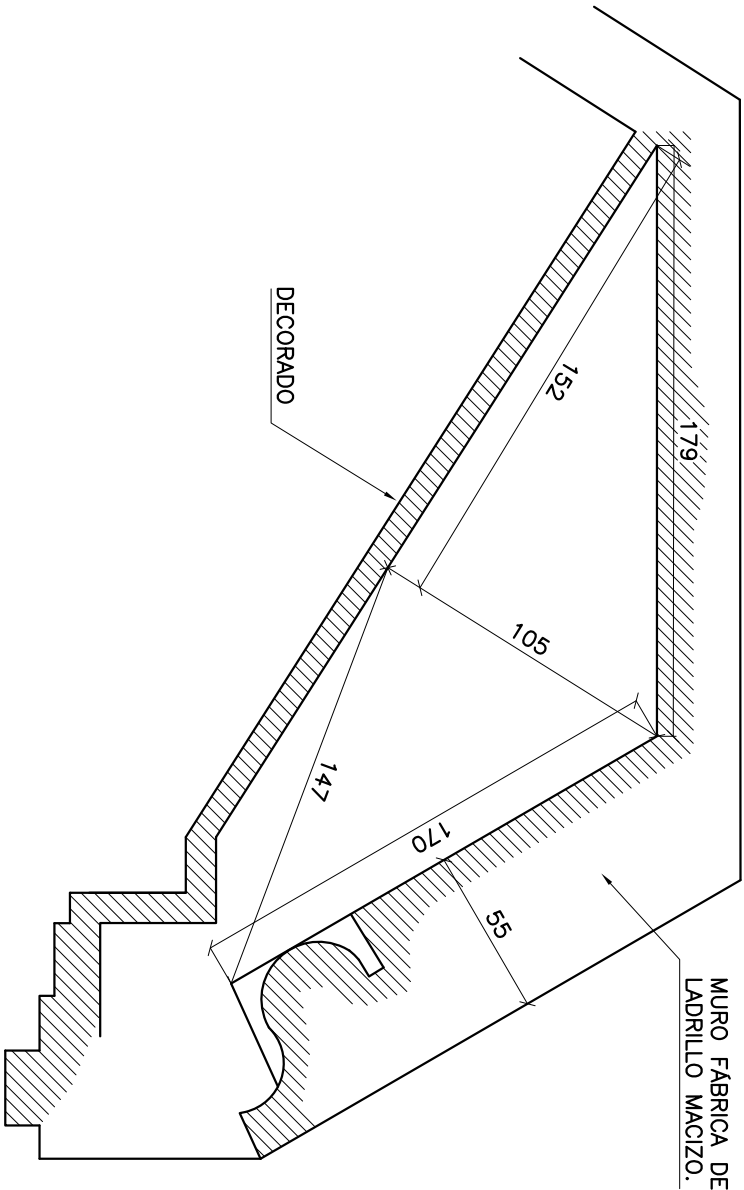

ESCALA 1:25  
COTAS cm

CALICATA Nº 4

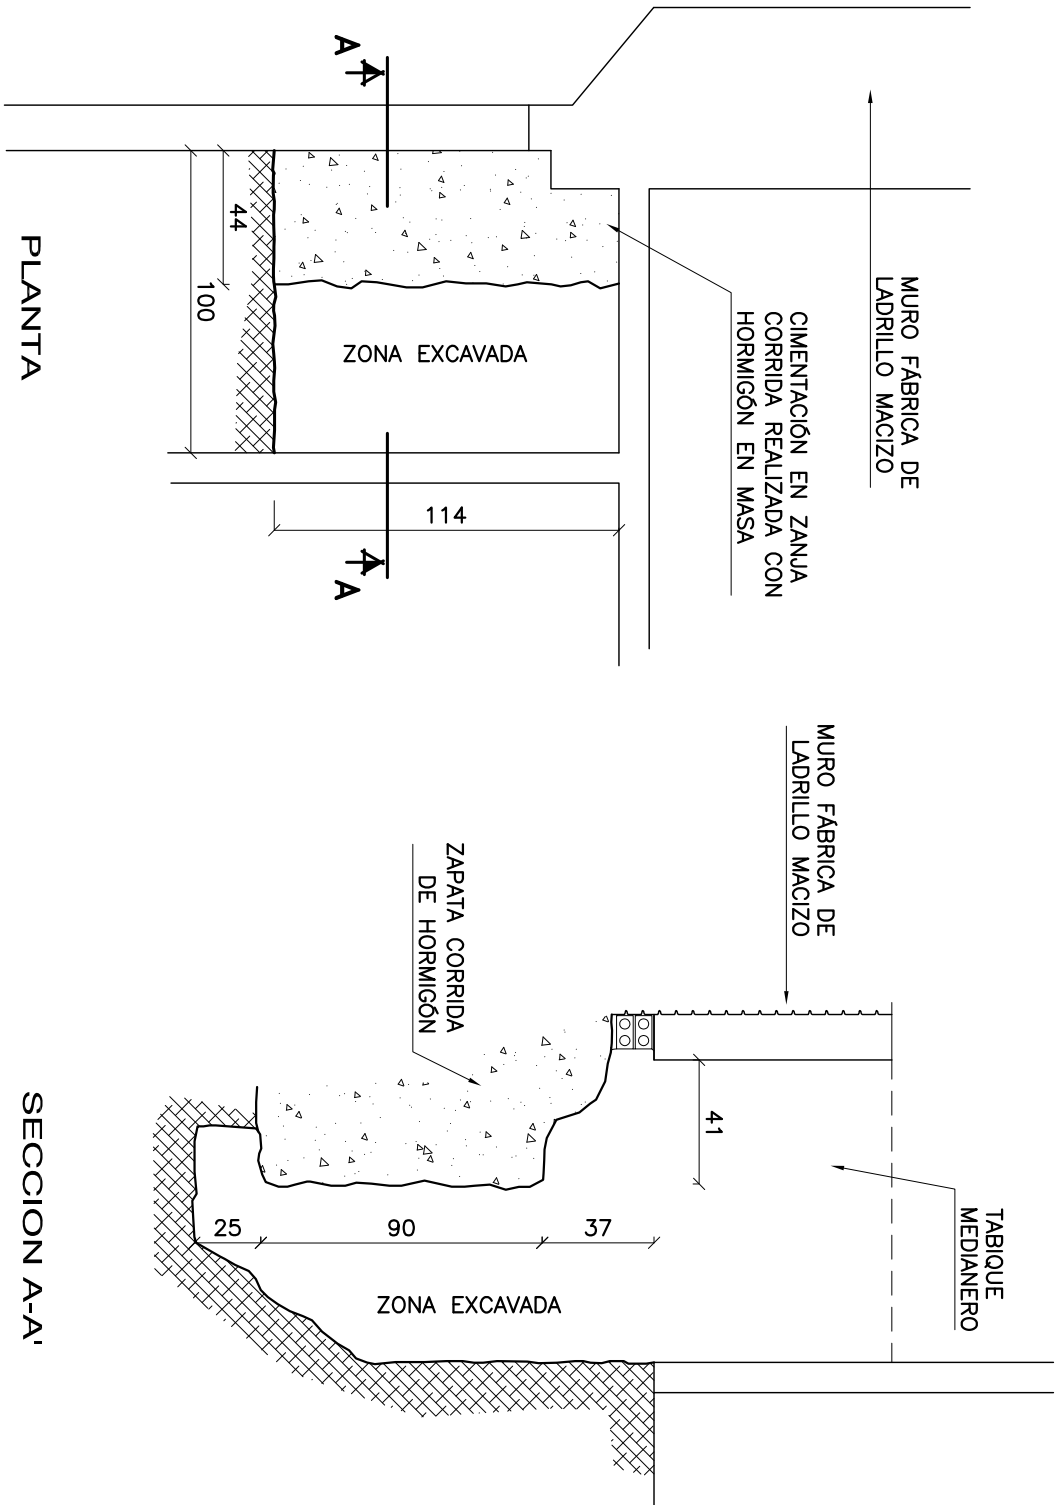

PLANTA

SECCION A-A:

ESCALA 1:25  
COTAS cm



CALICATA Nº 4



ESTUDIO DE RECONOCIMIENTO  
DE UNA EDIFICACION  
TEATRO CEREZO  
CARMONA  
SEVILLA

PLANO:  
Planta Baja y Sótano: Ubicación y dimensionado de calicata II.


FECHA: Enero 2006  
ESCALAS: 1:200/1:25  
IDENTIFICACION: IDPT-0001/06

DIBUJADO POR: L. Aguilár  
REVISADO POR: D. Portillo  
PLANO Nº: 4






PLANTA BAJA

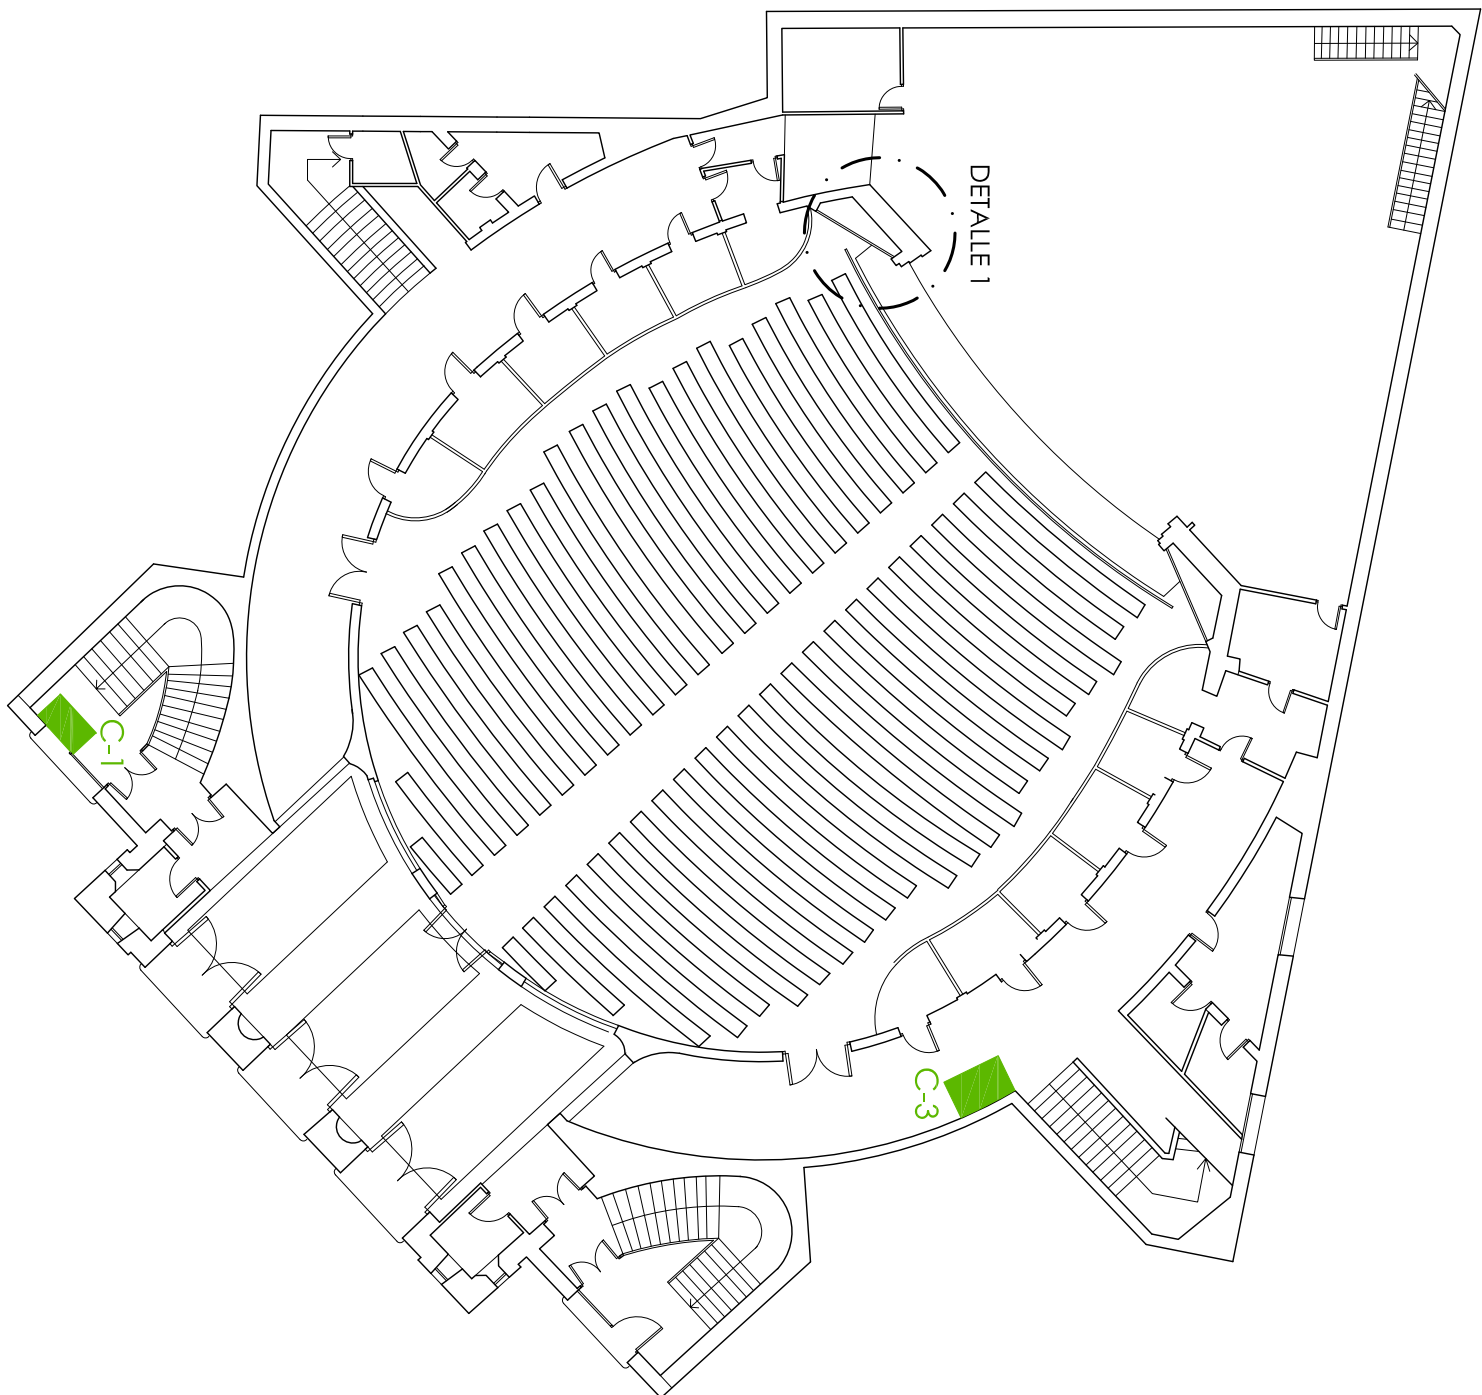


PLANTA SOTANO

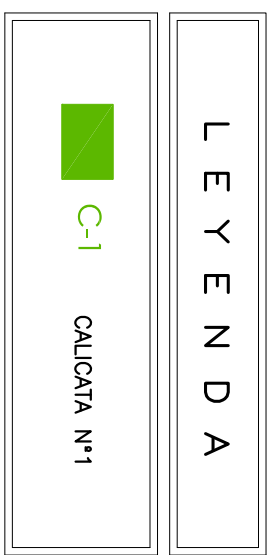


ESCALA 1:200

CALICATA Nº 1

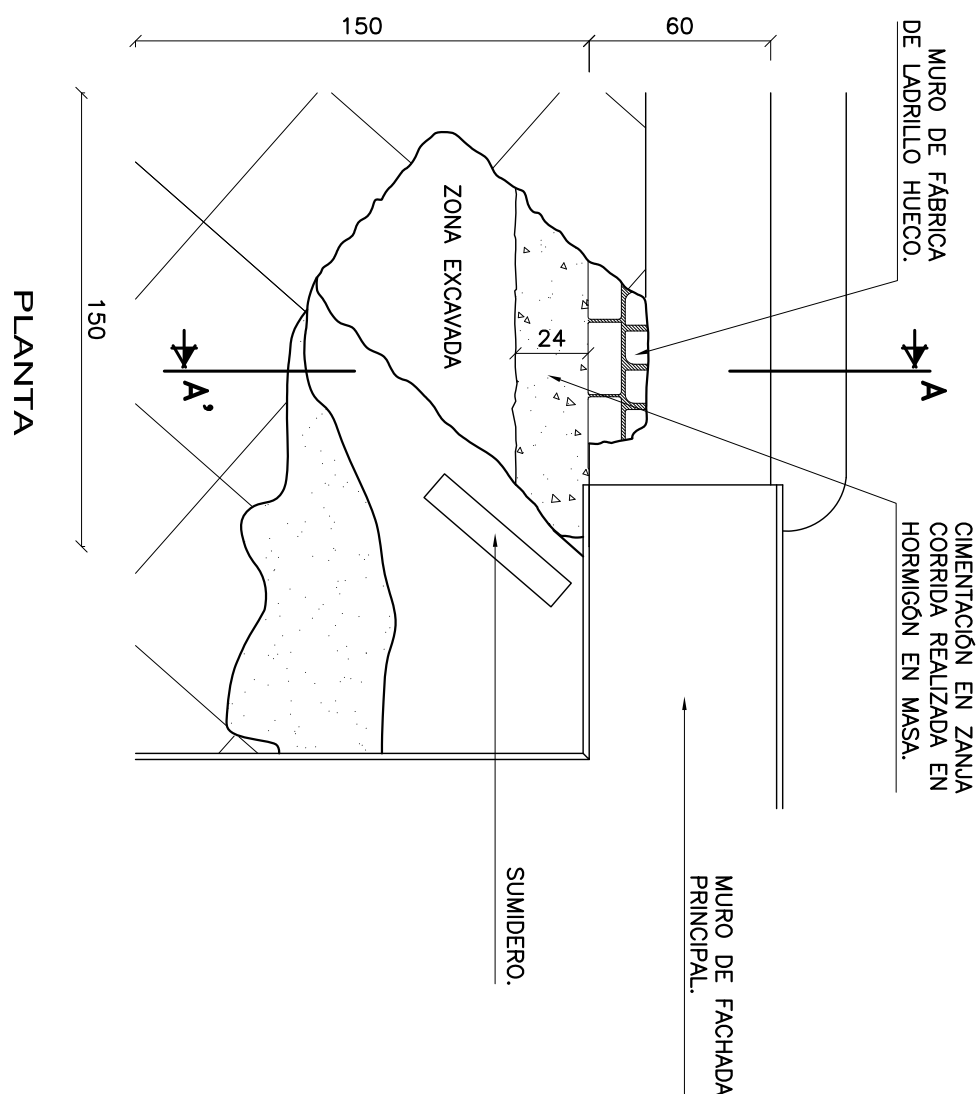


CALICATA Nº 1

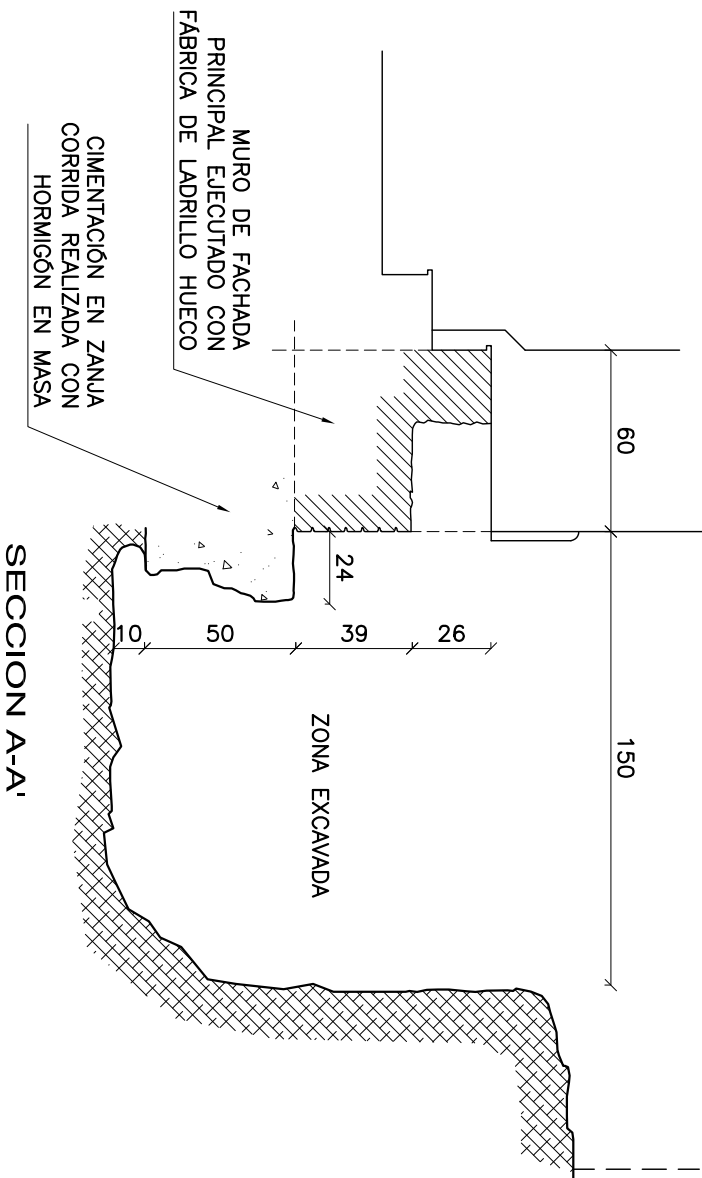



ESCALA 1:25  
COTAS cm

CALICATA Nº 2

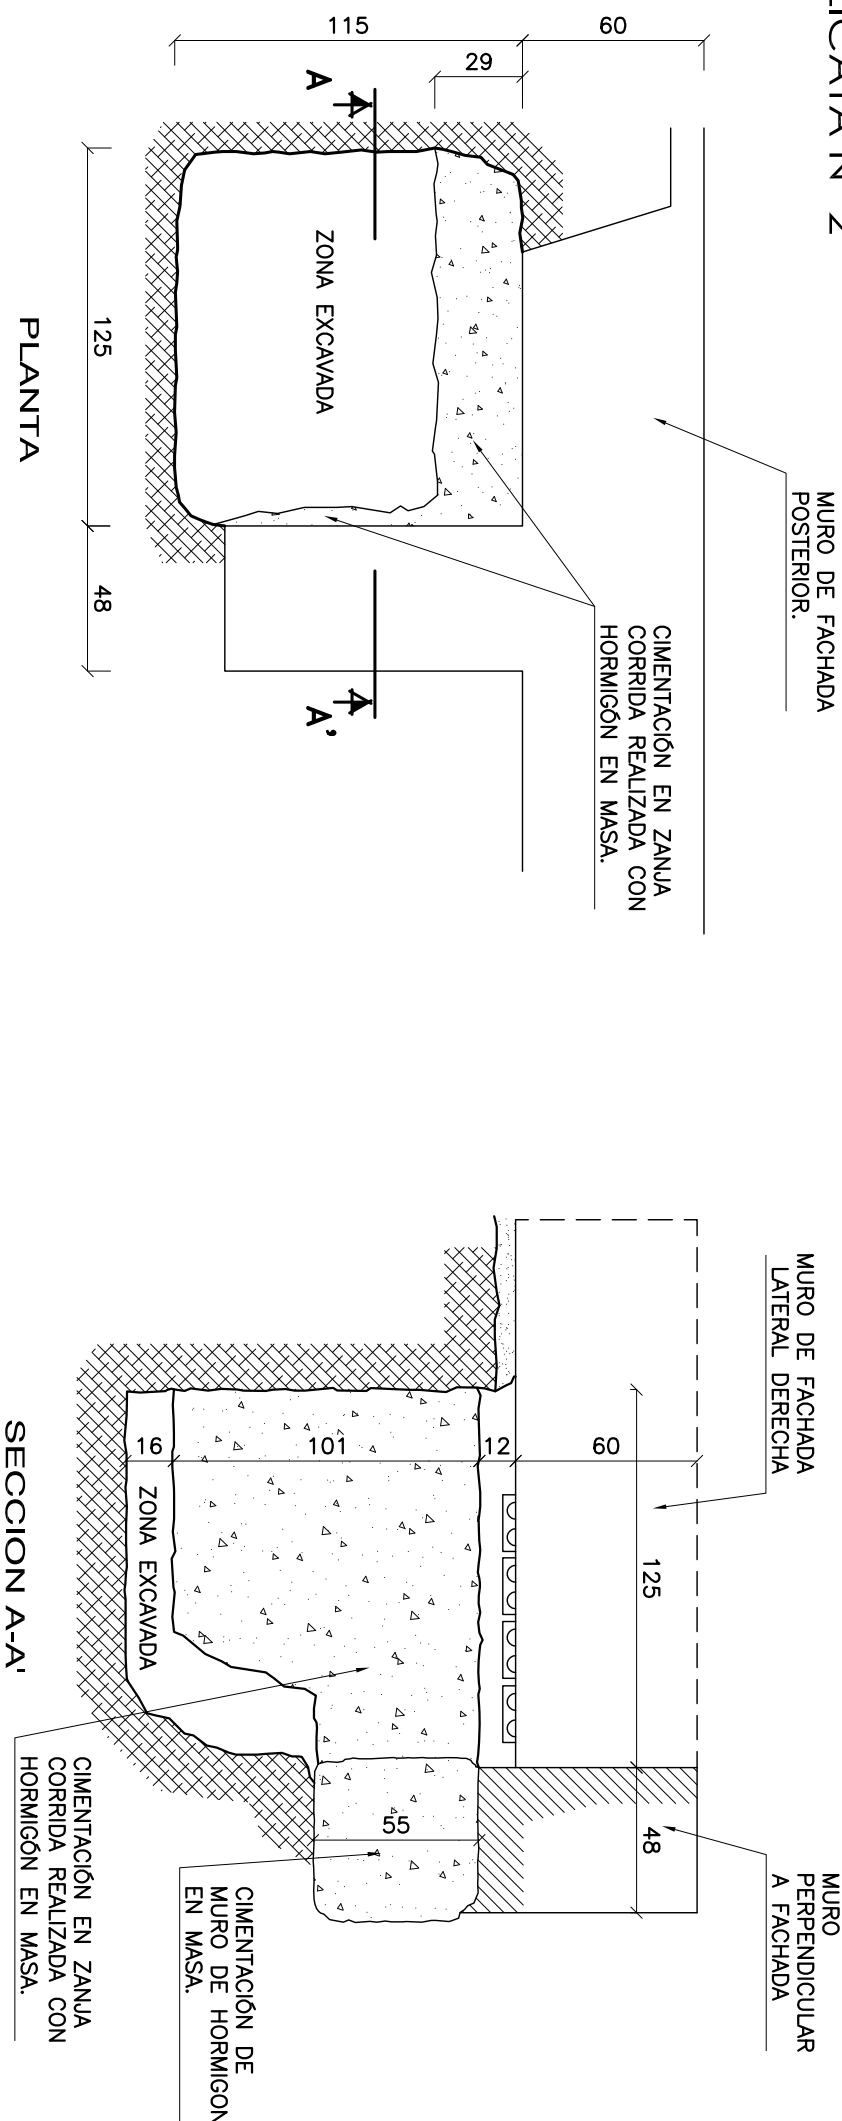

CALICATA Nº 2

CALICATA Nº 3

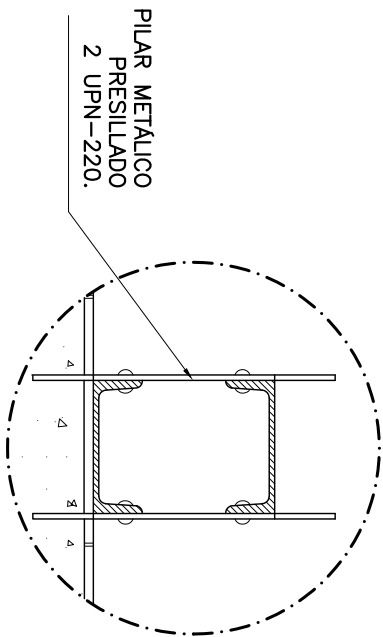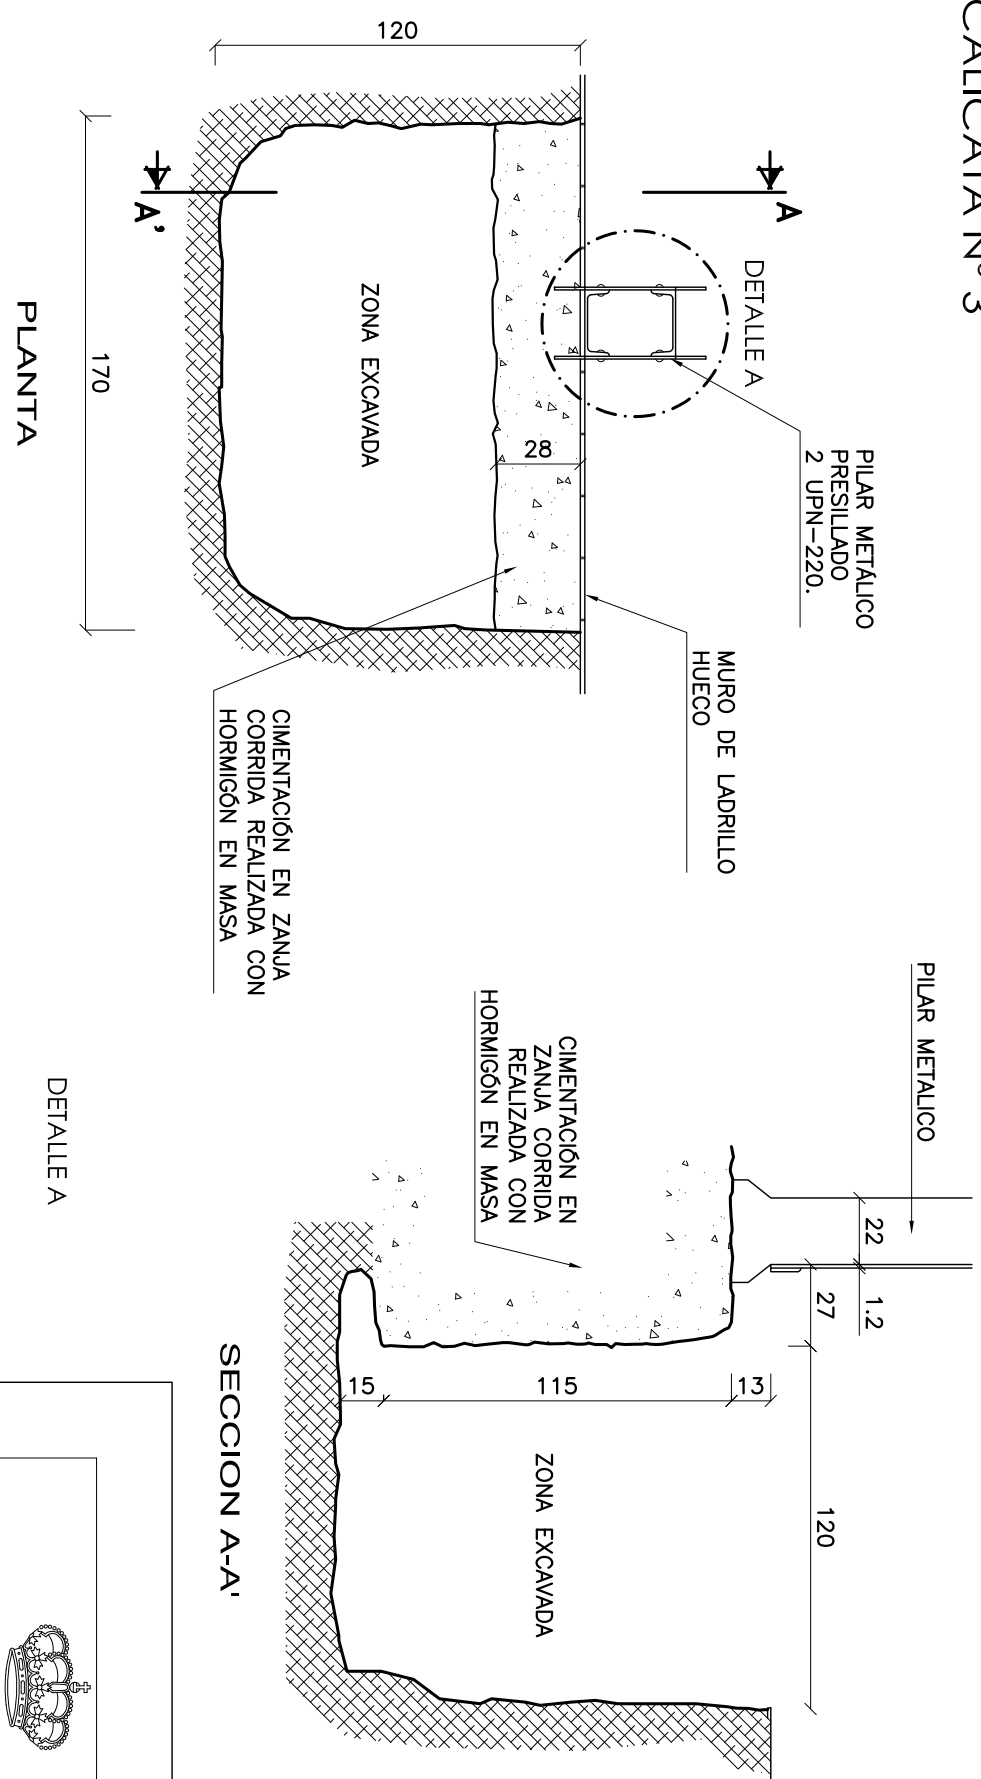

CALICATA Nº 3



ESTUDIO DE RECONOCIMIENTO  
DE UNA EDIFICACION  
TEATRO CEREZO  
CARMONA  
SEVILLA


Planta Baja y Sótano: Ubicación y dimensionado de calicata 1.



PLANO:		FECHA		IDENTIFICACION	
Enero 2006		1:200/1:25		IDPT-0001/06	
DIBUJADO POR: L. Aguilar		REVISADO POR: D. Portillo		PLANO Nº 3	




PLANTA SOTANO

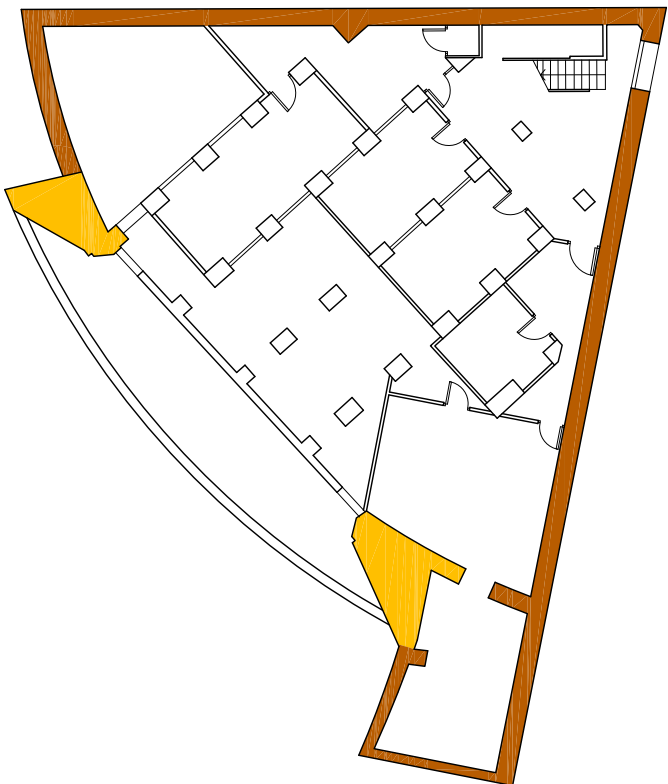


ESCALA 1:200

PLANTA PRIMERA

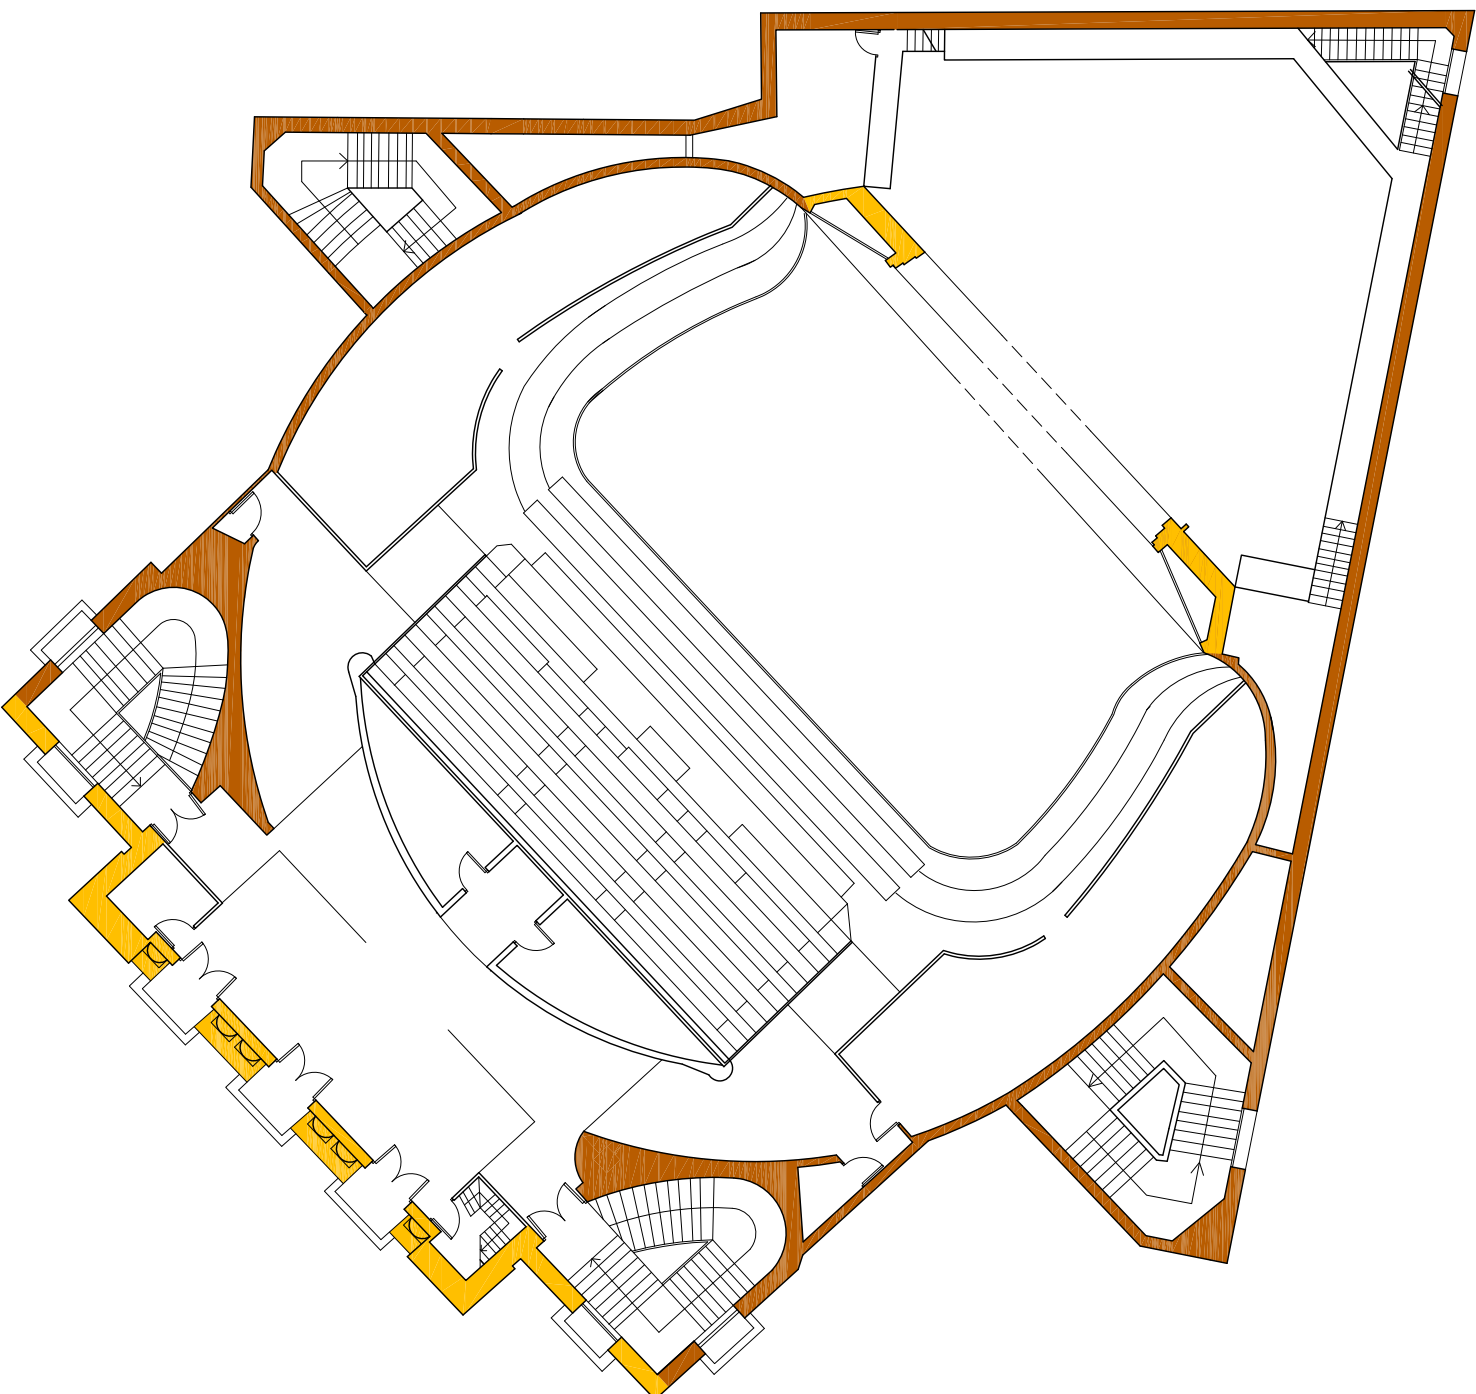


ESCALA 1:200

PLANTA SEGUNDA

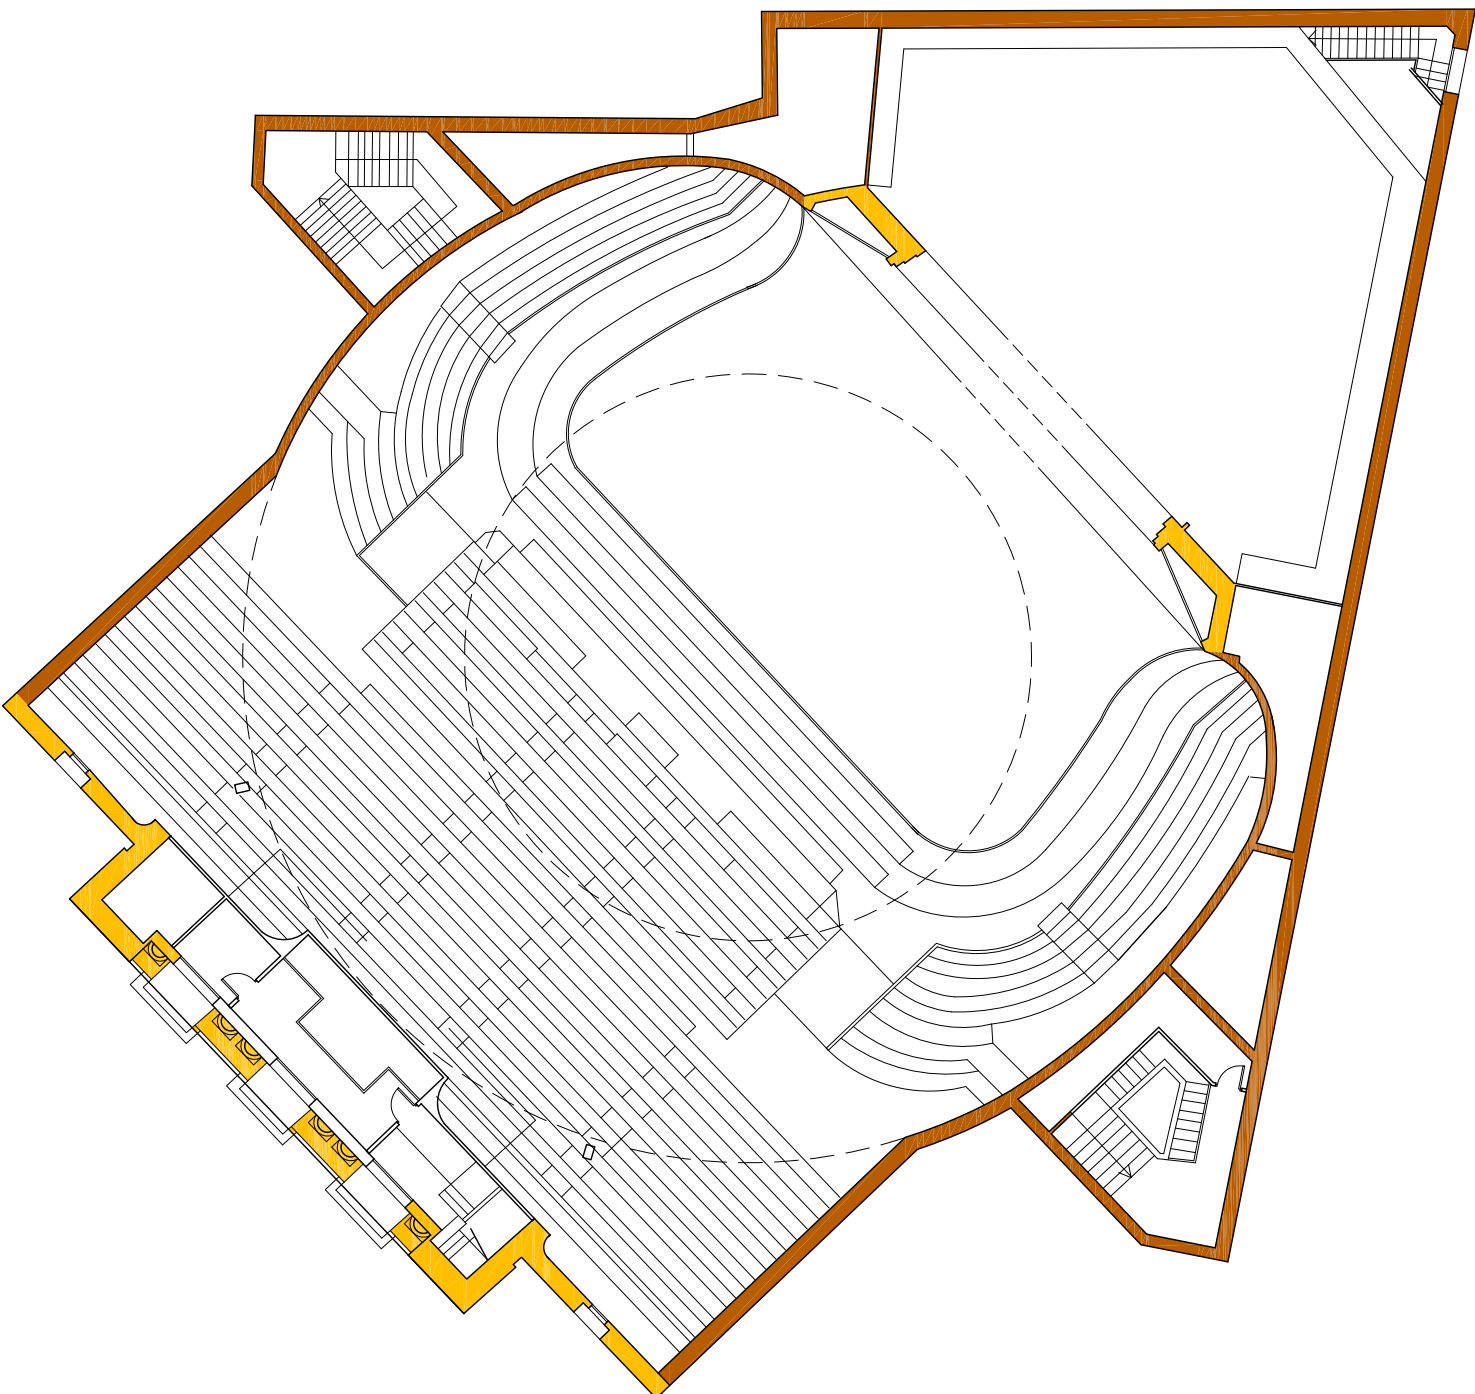



ESCALA 1:200

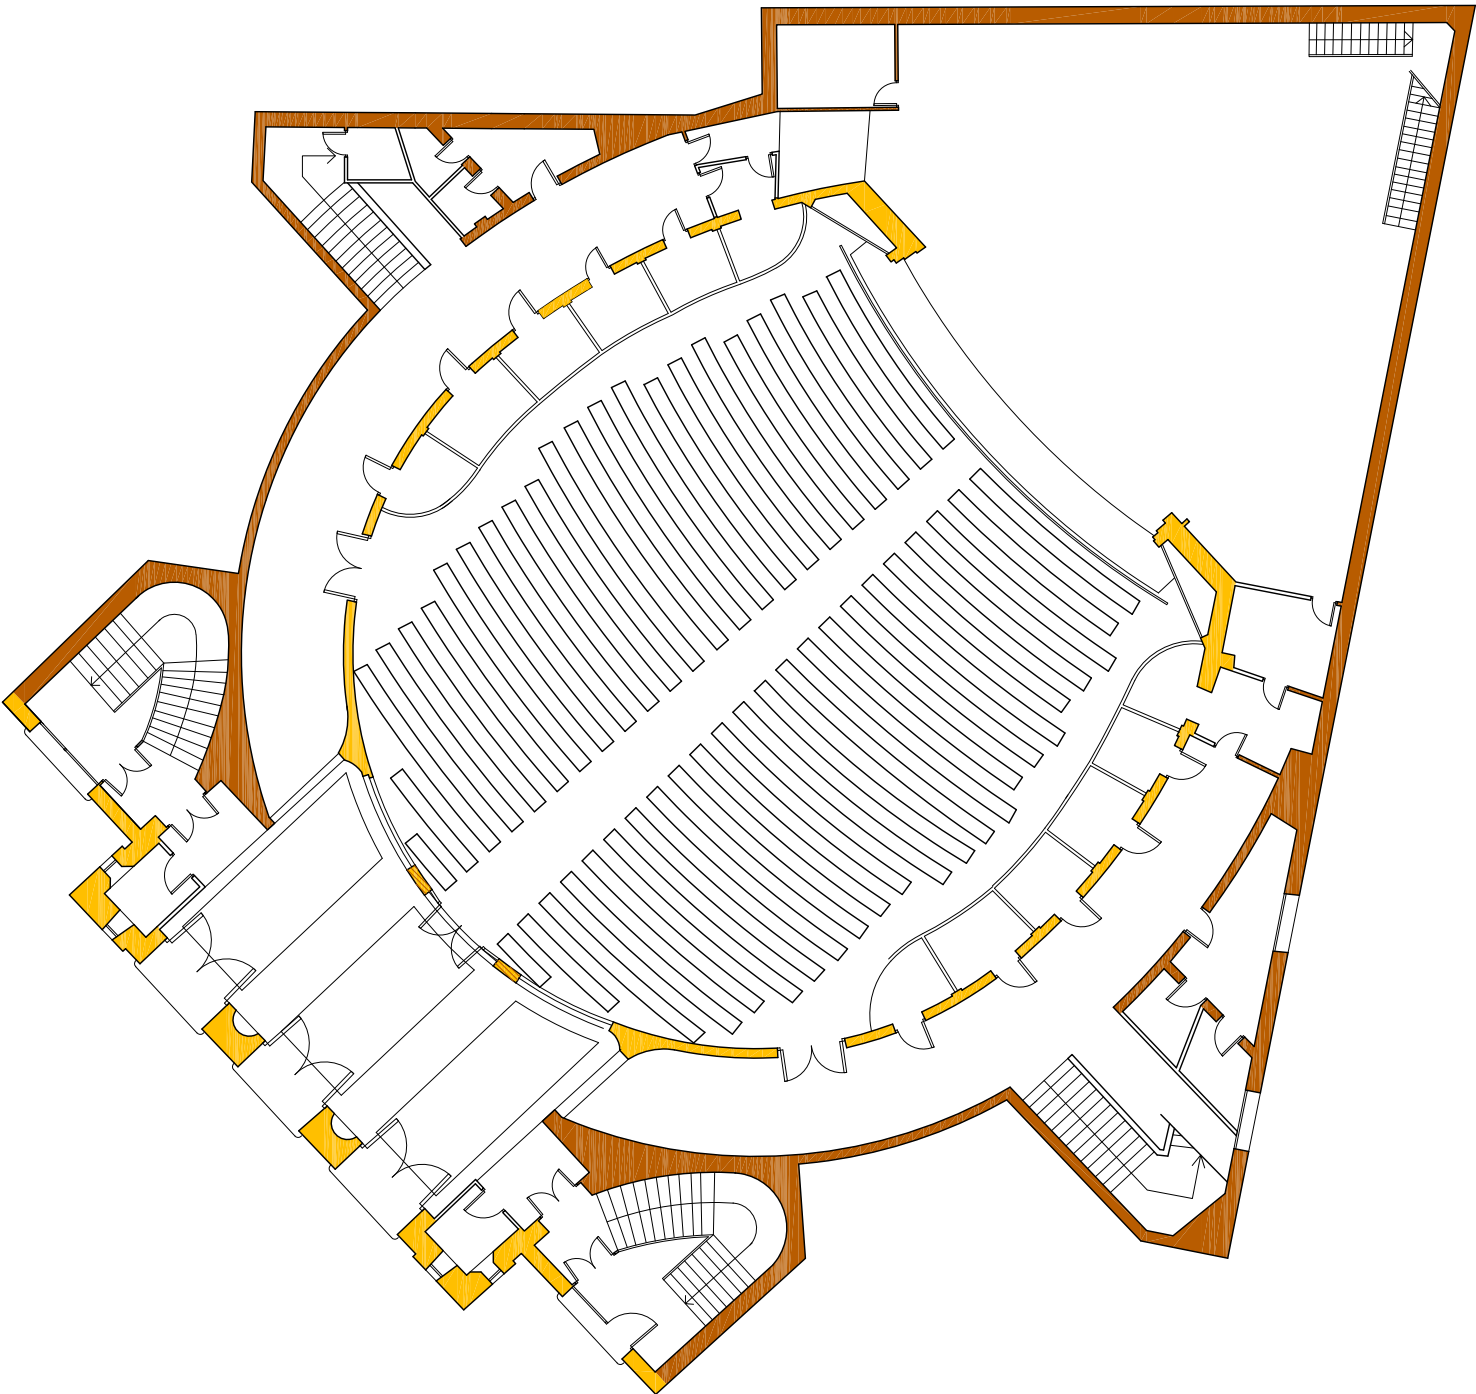PLANTA BAJA



ESCALA 1:200

L E Y E N D A

	FABRICA DE LADRILLO HUECO SIMPLE
	FABRICA DE LADRILLO MACIZO



ESTUDIO DE RECONOCIMIENTO  
DE UNA EDIFICACION  
TEATRO CEREZO  
CARMONA  
SEVILLA


Plantas Distribución de Muros

PLANO:




FECHA	ESCALAS	IDENTIFICACION
Enero 2006	1:200	IDPT-0001/06
DIBUJADO POR:	REVISADO POR:	PLANO N°
L. Aguilár	D. Portillo	2




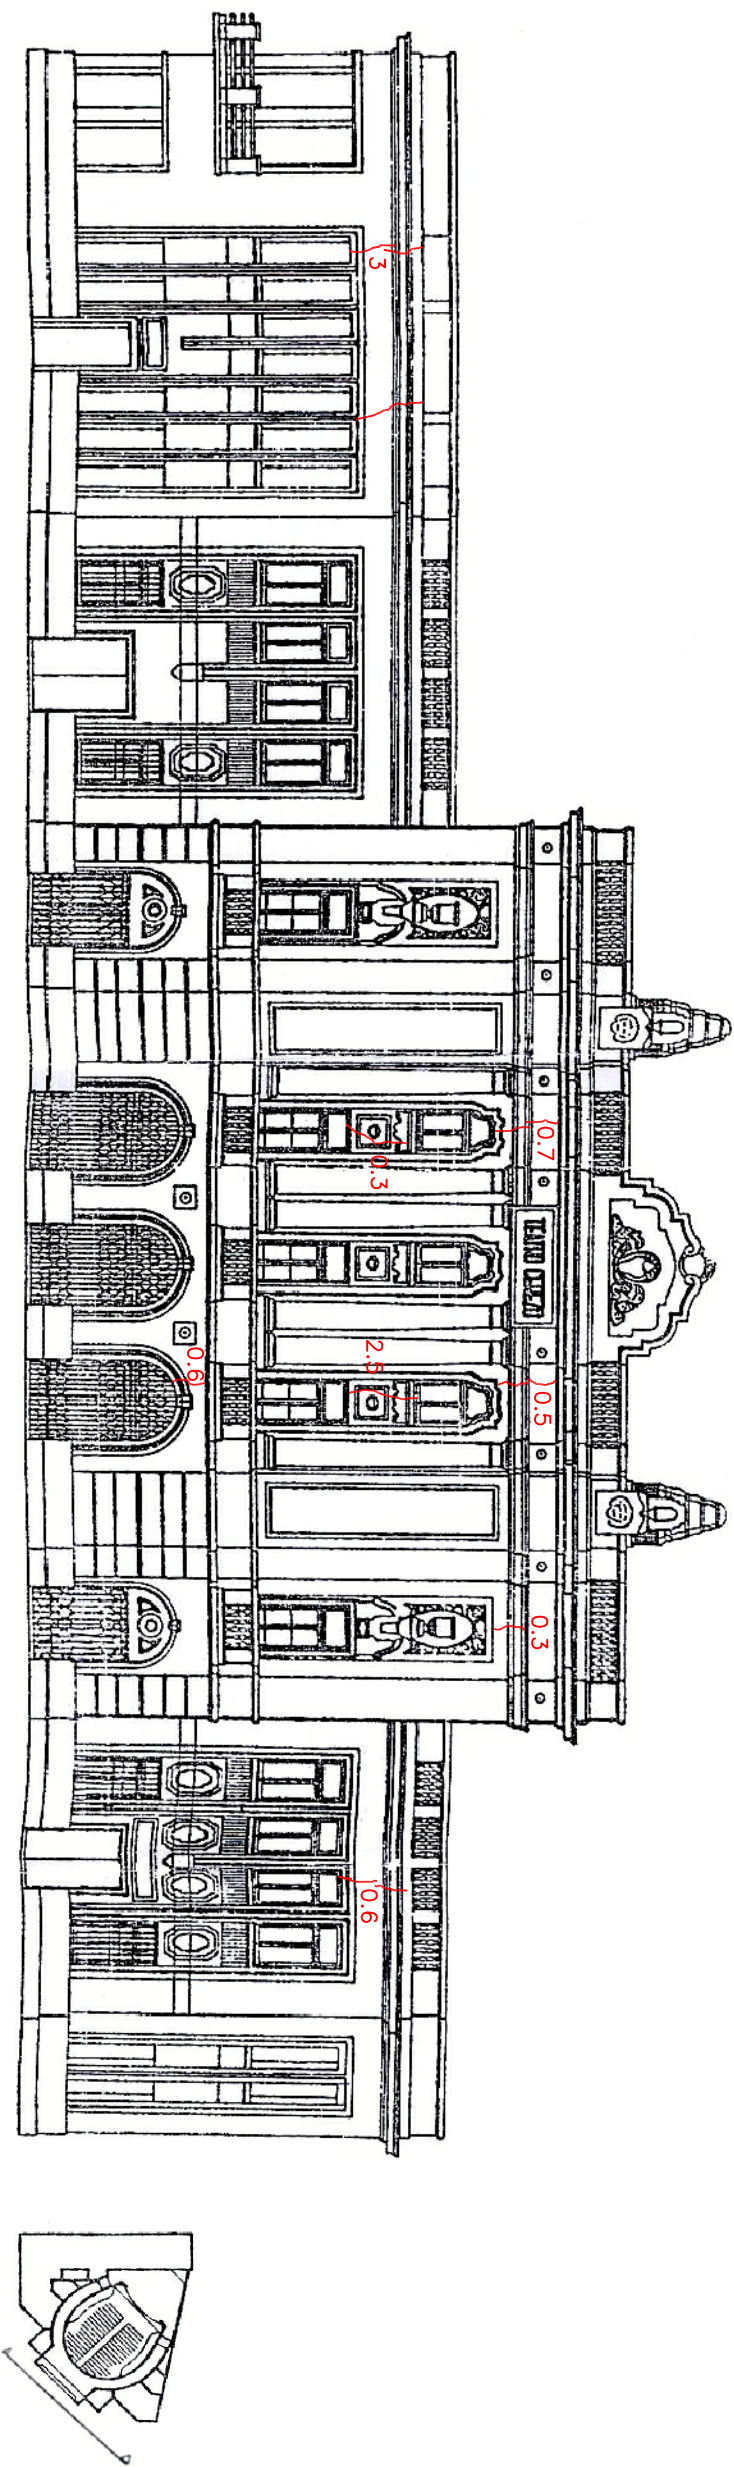

FACHADA PRINCIPAL LATERAL IZQUIERDA

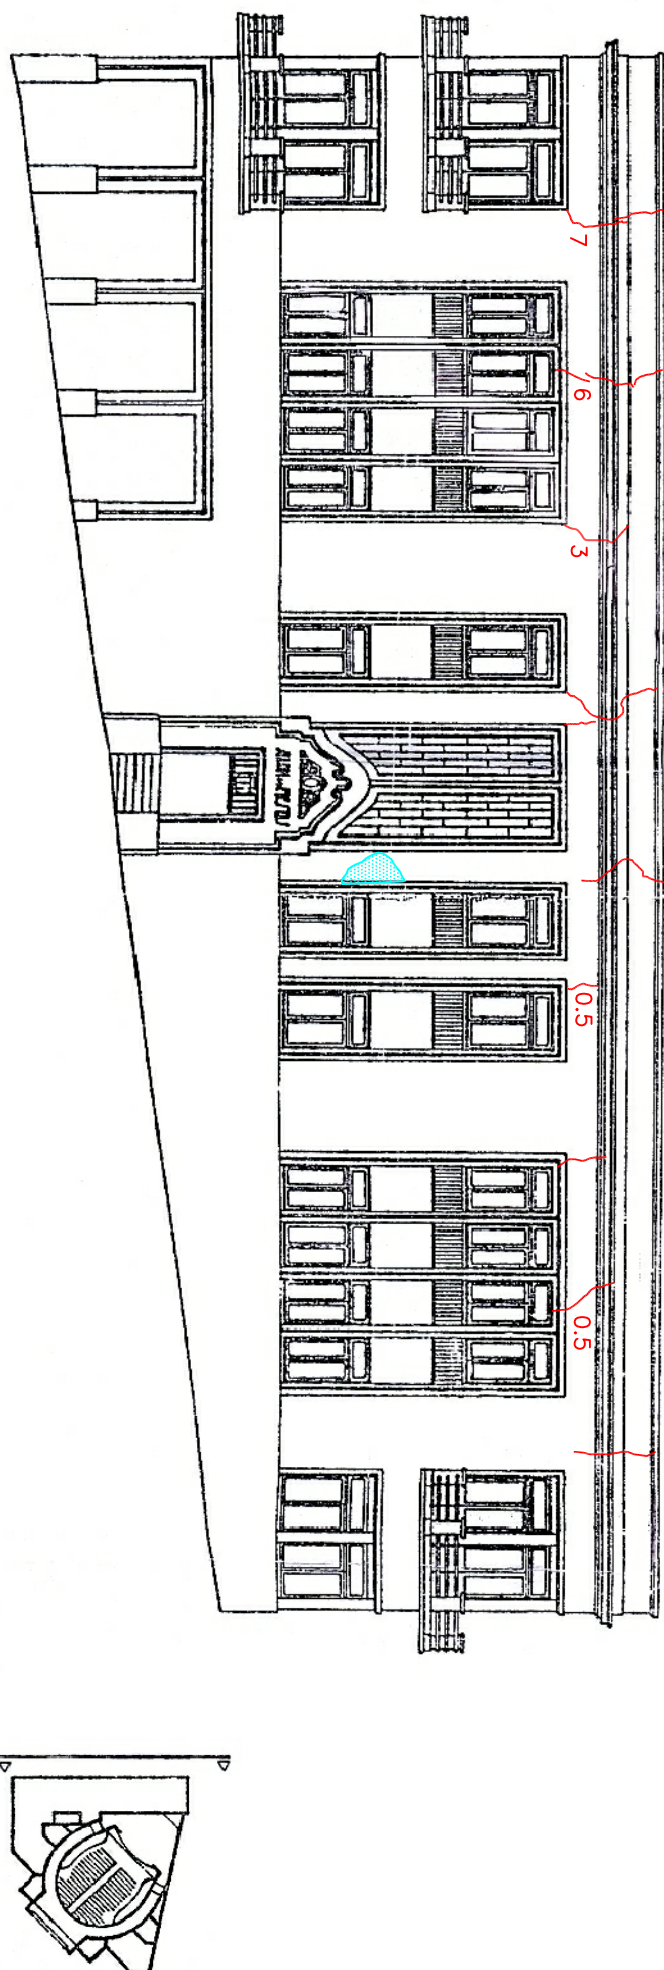


FACHADA POSTERIOR

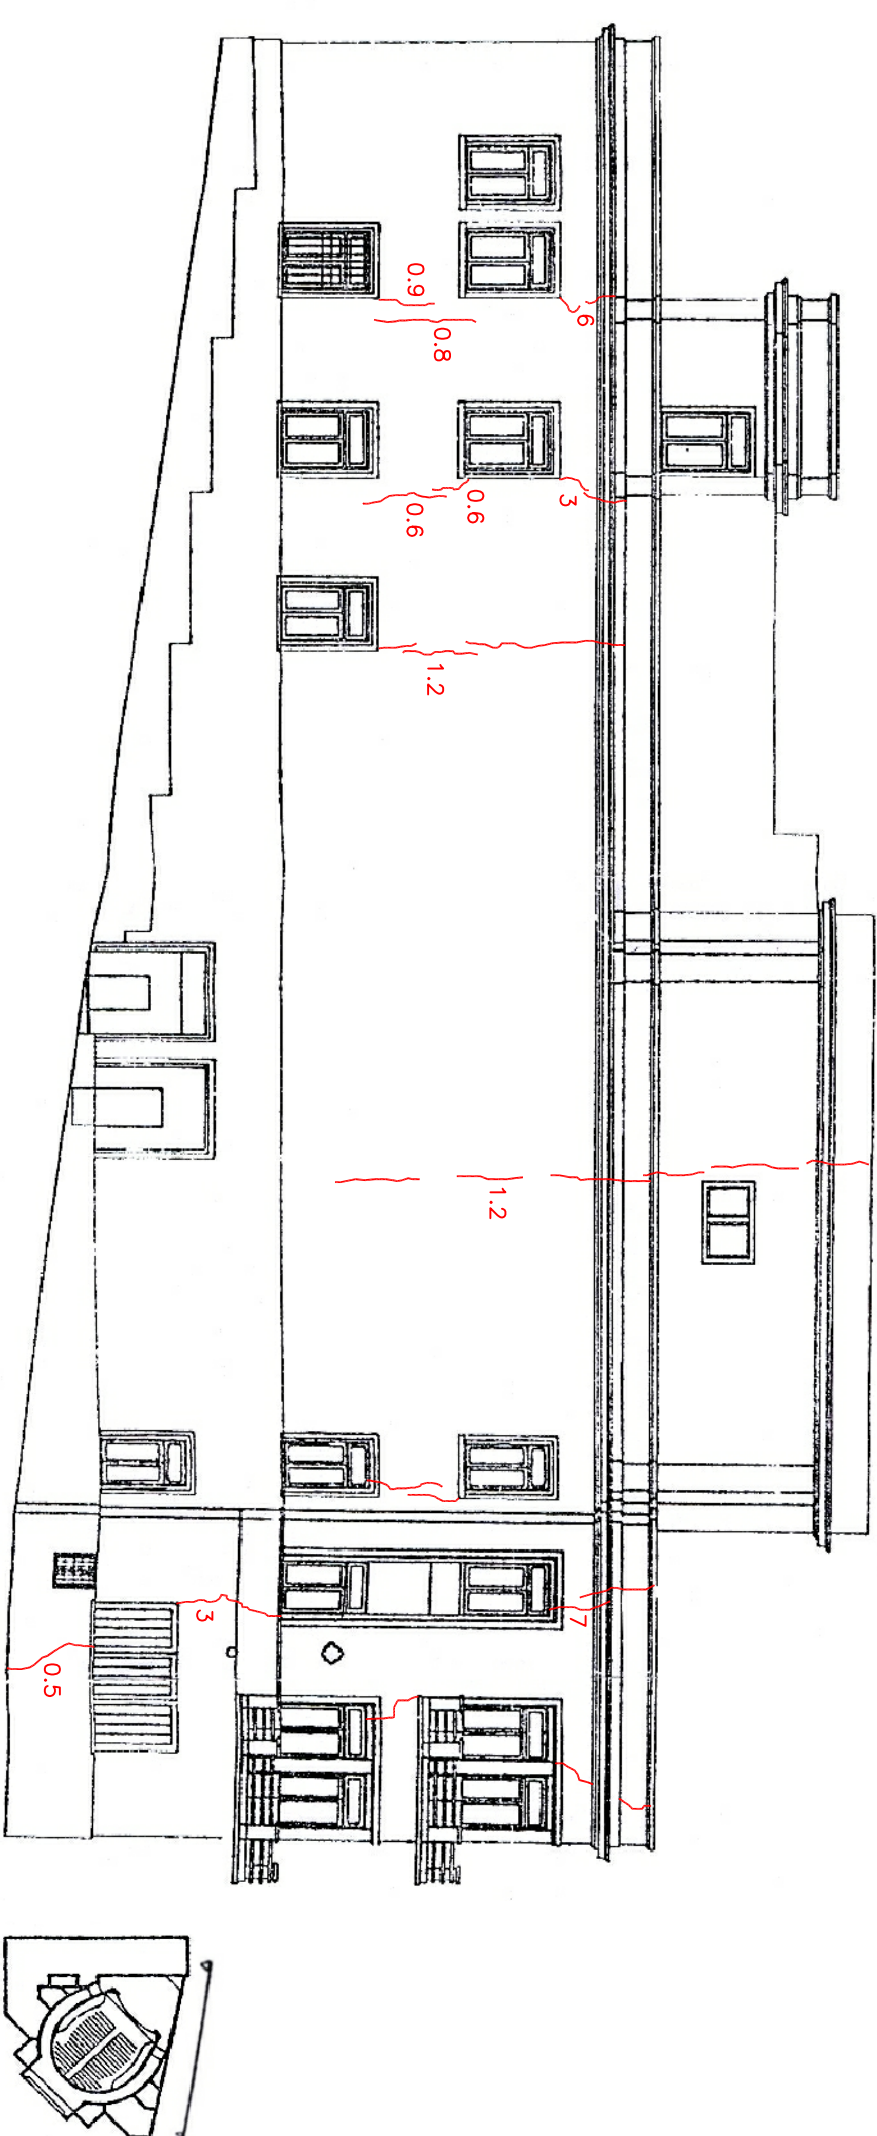

FACHADA LATERAL DERECHA

PLANTA CUBIERTA

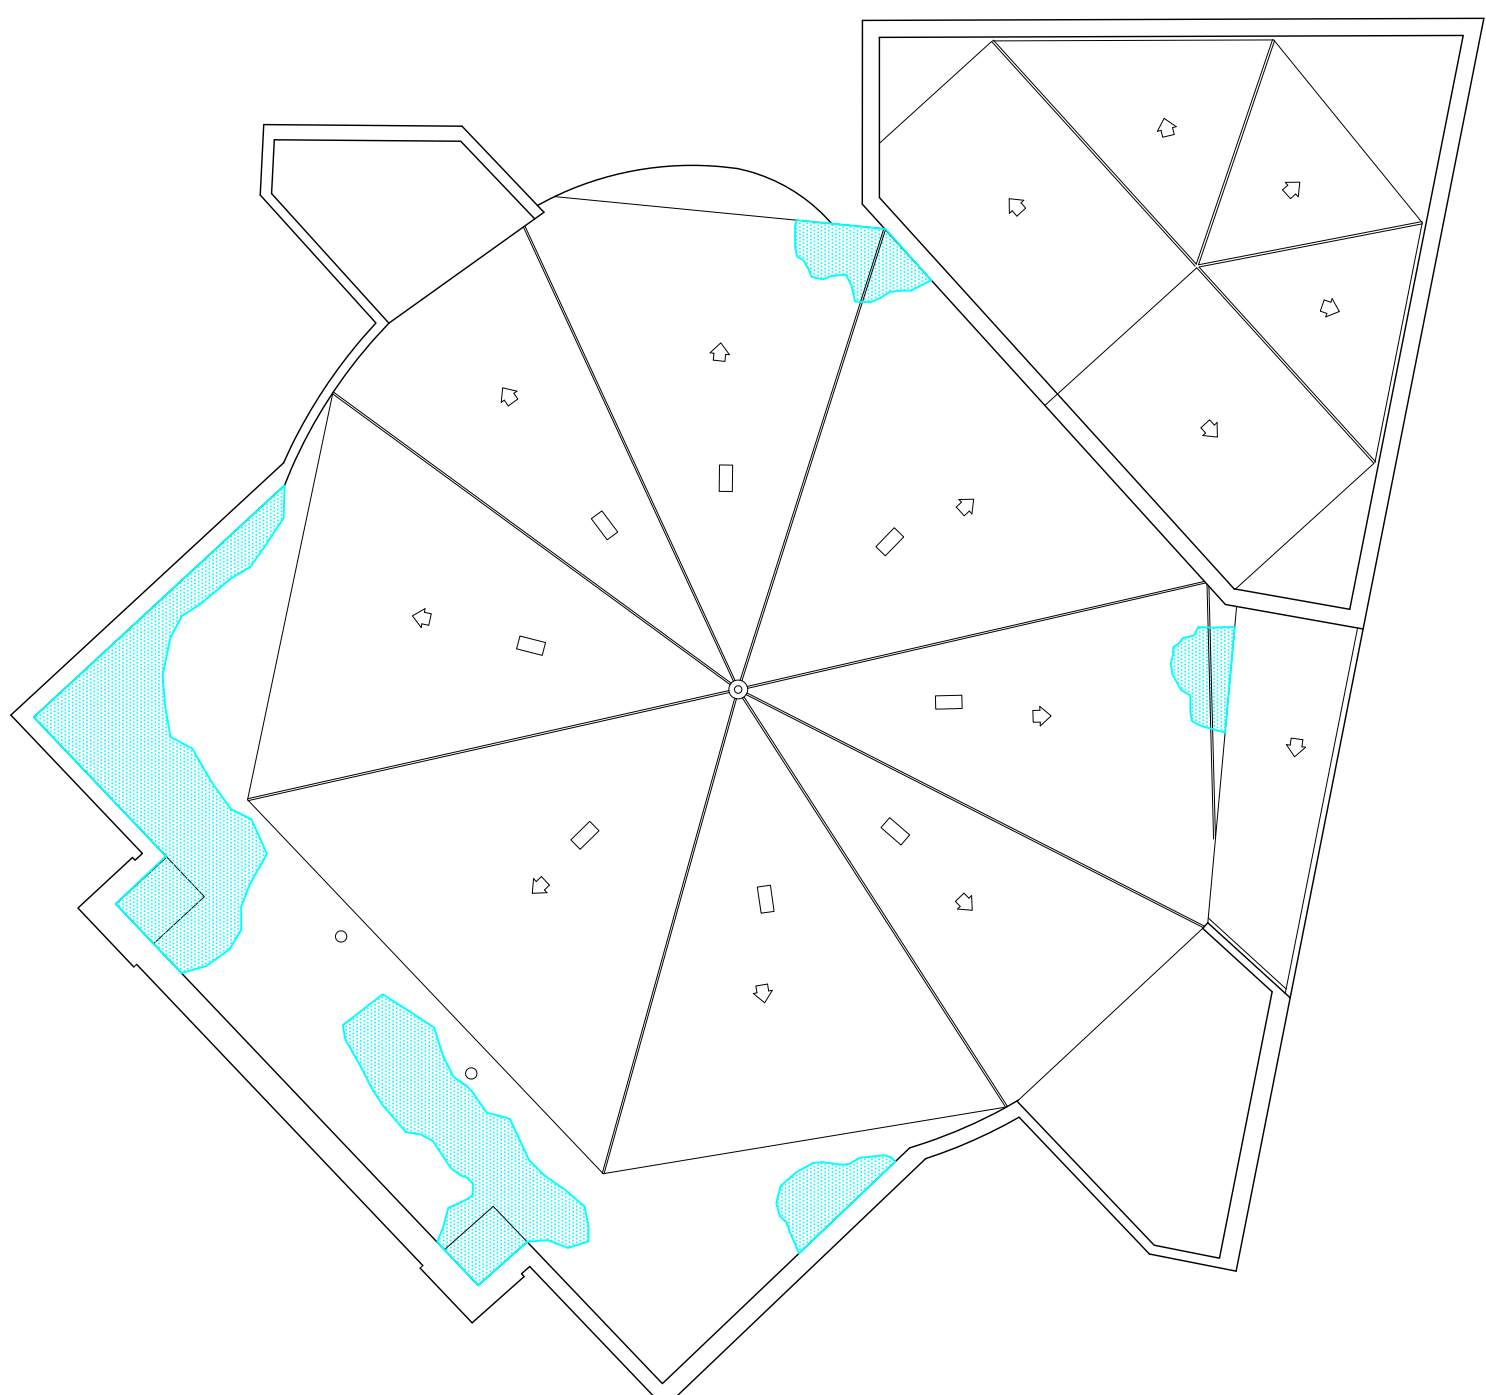

ESCALA 1:200

LEYENDA

0.5 FISURA (ABERTURA DE 0.5 mm)



CONCENTRACION DE HUMEDAD



ESTUDIO DE RECONOCIMIENTO  
DE UNA EDIFICACION  
TEATRO CEREZO  
CARMONA  
SEVILLA

PLANO: Patología en fachada y Cubierta.



FECHA	ESCALAS	IDENTIFICACION
Enero 2006	Sin escala / 1:200	HDPT-0001/06
DIBUJADO POR: L. Aguilár	REVISADO POR: D. Portillo	PLANO Nº 11