DETALLE DEL ALZADO DE LA RED DE IMPULSIÓN

LEYENDA DE CLIMATIZACIÓN Y VENTILACIÓN

- CONDUCTO RECTANGULAR PANEL AL/FV/AL. IMPULSIÓN (Dimensiones según plano)
- CONDUCTO RECTANGULAR PANEL AL/FV/AL. RETORNO (Dimensiones según plano)
- CONDUCTO FLEXIBLE AL/FV/AL
- TOBERA ORIENTABLE DE ALTA INDUCCIÓN Y GRAN ALCANCE WDA-D/SK Ø100 SCHAKO
- REJILLA RETORNO LAMA FIJA
- COMPUERTA DE REGULACIÓN DE CAUDAL
- RECUPERADOR DE CALOR CON RESITENCIA ELÉCTRICA INCORPORADA. FILTROS F7+F7

NOTAS:
- DIMENSIONES EN MM
- SECCIONES INTERIORES DE CONDUCTOS
- LOS CONDUCTOS EN EL EXTERIOR ESTÁN FORRADOS CON CHAPA DE ALCERO GALVANIZADA Y EL ESPESOR DE LA FV SERÁ DE 60 mm.
- EL RECUPERADOR ESTARÁ PROTEGIDO POR UNA COBERTURA DE CHAPA DE ACERO GALVANIZADA Y DEBERÁ IR MONTADO SOBRE BANCADA ANTIVIBRATORIA. LA ADMISIÓN Y EL RETORNO ESTARÁN PROTEGIDOS CON PICOS DE PATOS.

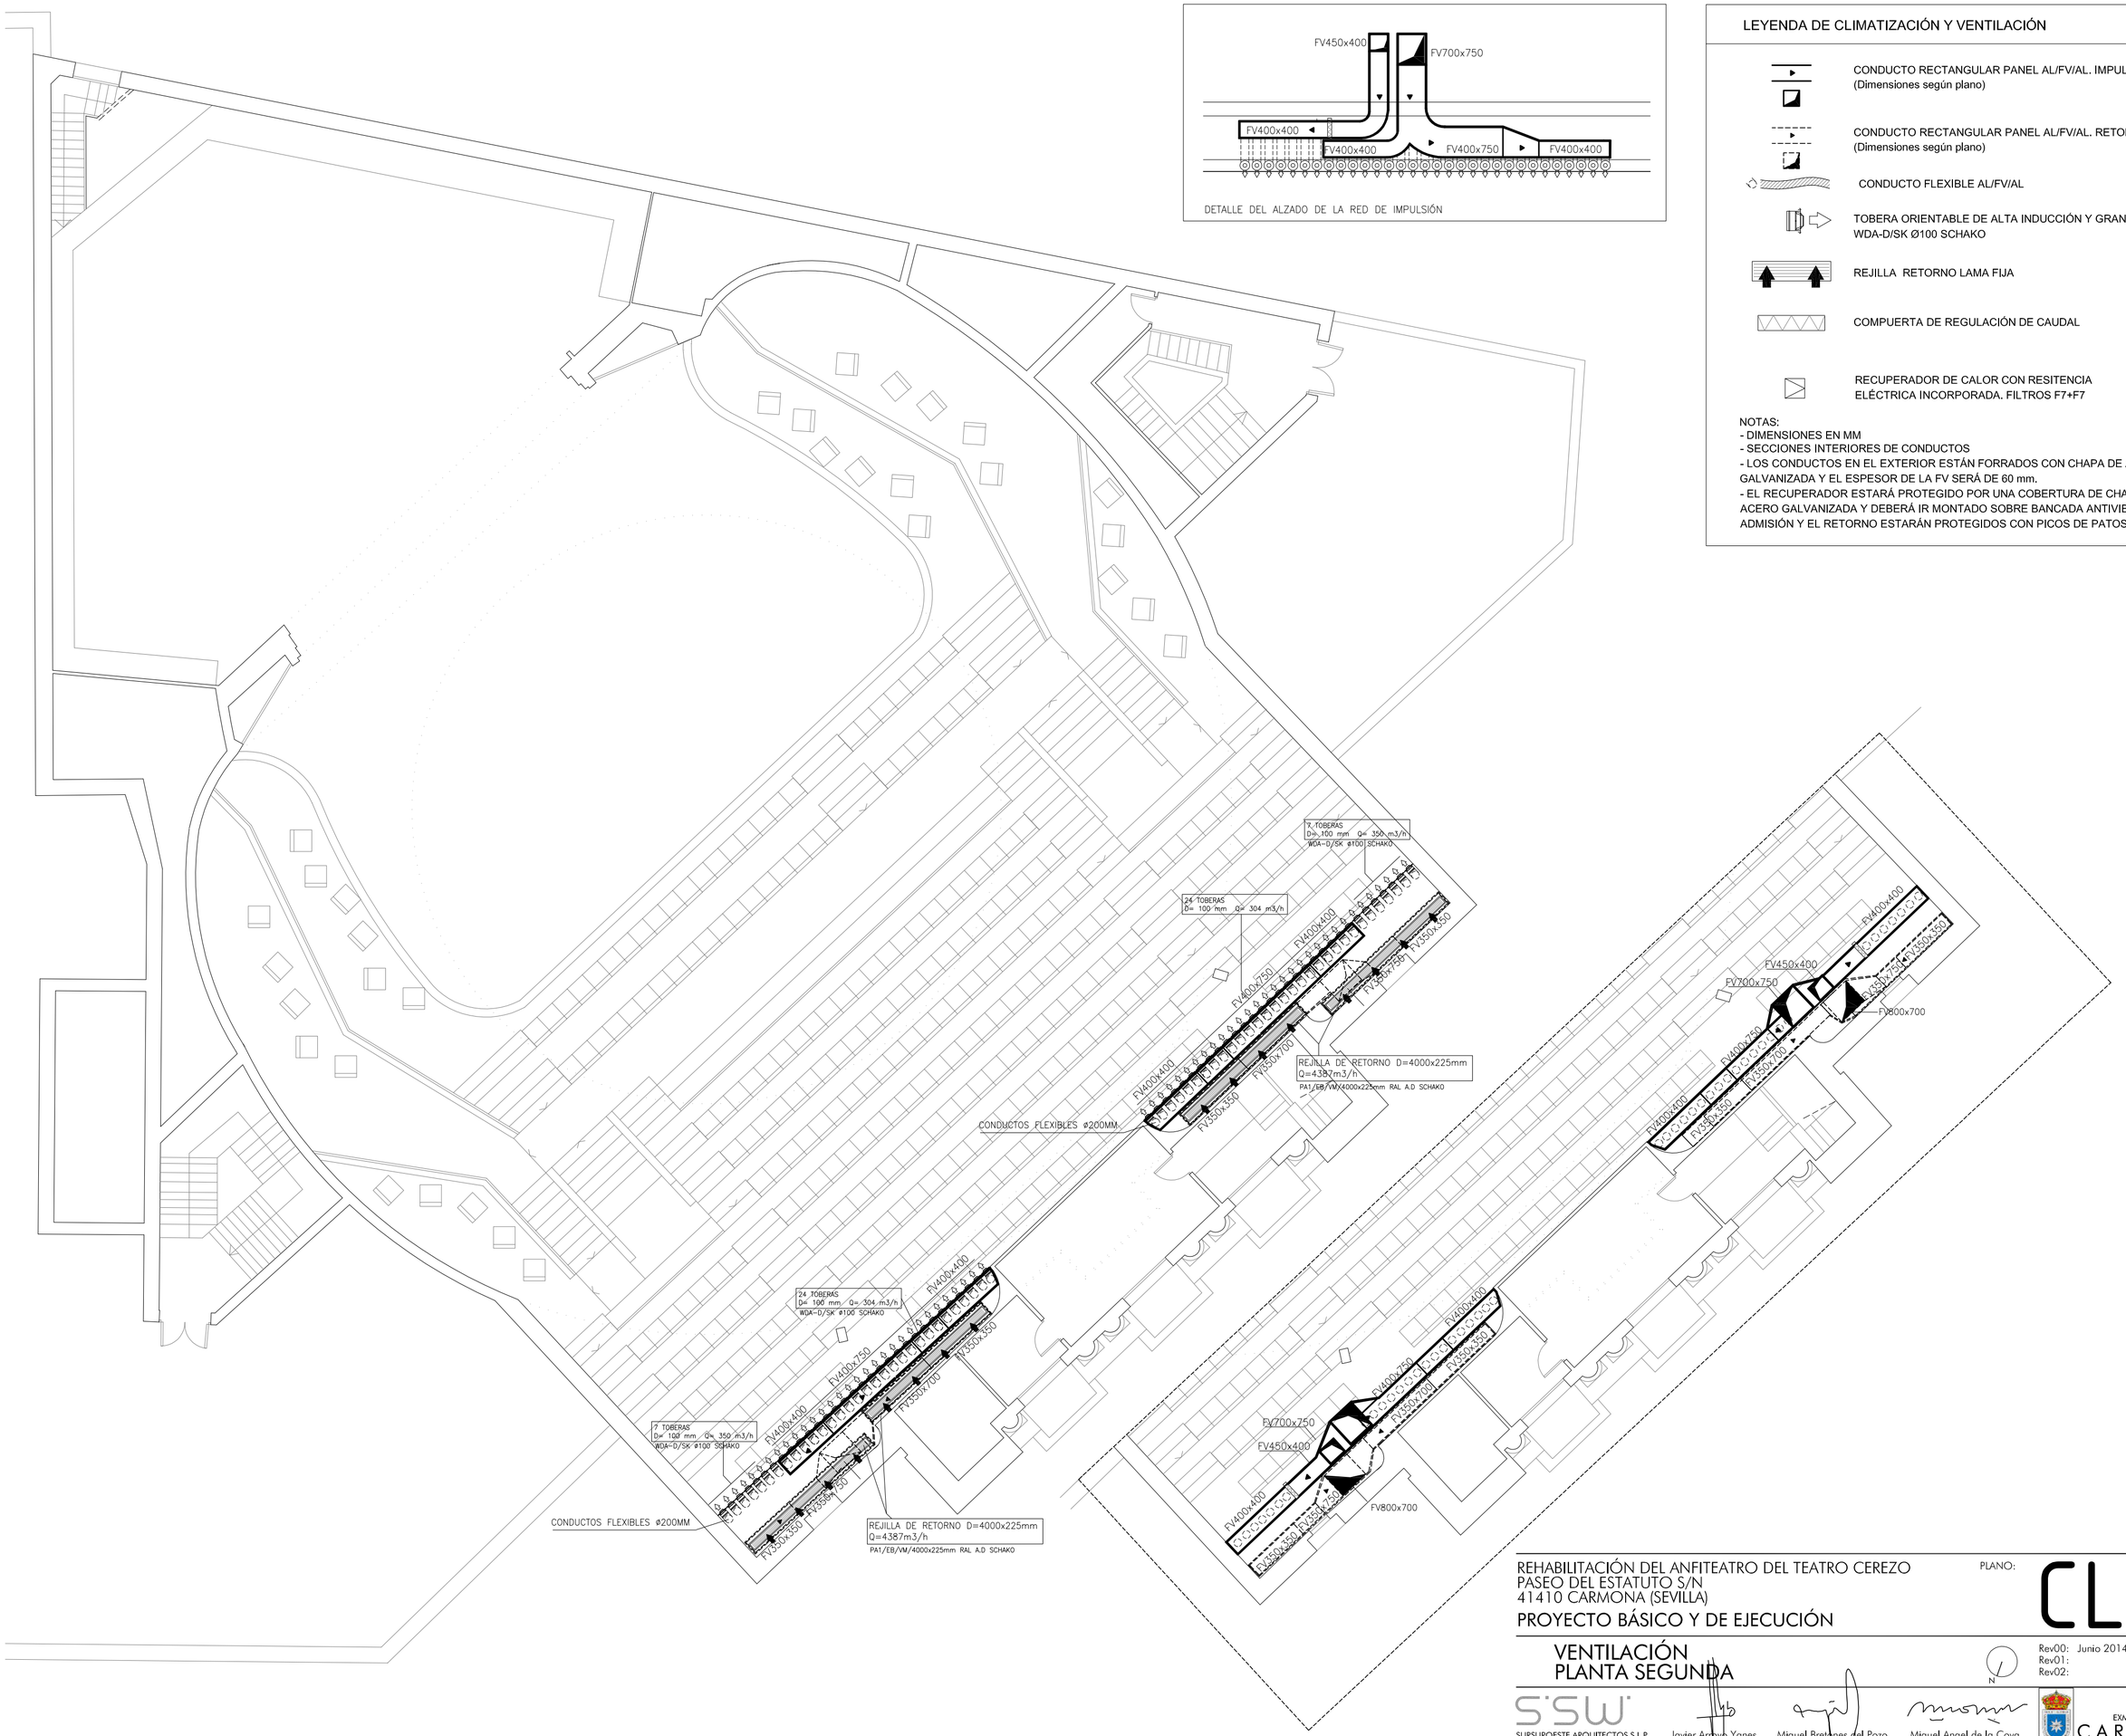

REHABILITACIÓN DEL ANFITEATRO DEL TEATRO CEREZO
PASEO DEL ESTATUTO S/N
41410 CARMONA (SEVILLA)

PROYECTO BÁSICO Y DE EJECUCIÓN

PLANO: CL01

VENTILACIÓN
PLANTA SEGUNDA

Rev00: Junio 2014
Rev01:
Rev02:

ESCALA: 1/100

SURSUROESTE ARQUITECTOS S.L.P.
Javier Arroyo Yanes
Miguel Bretones del Pozo
Miguel Angel de la Cova

EXMO. AYUNTAMIENTO
CARMONA