
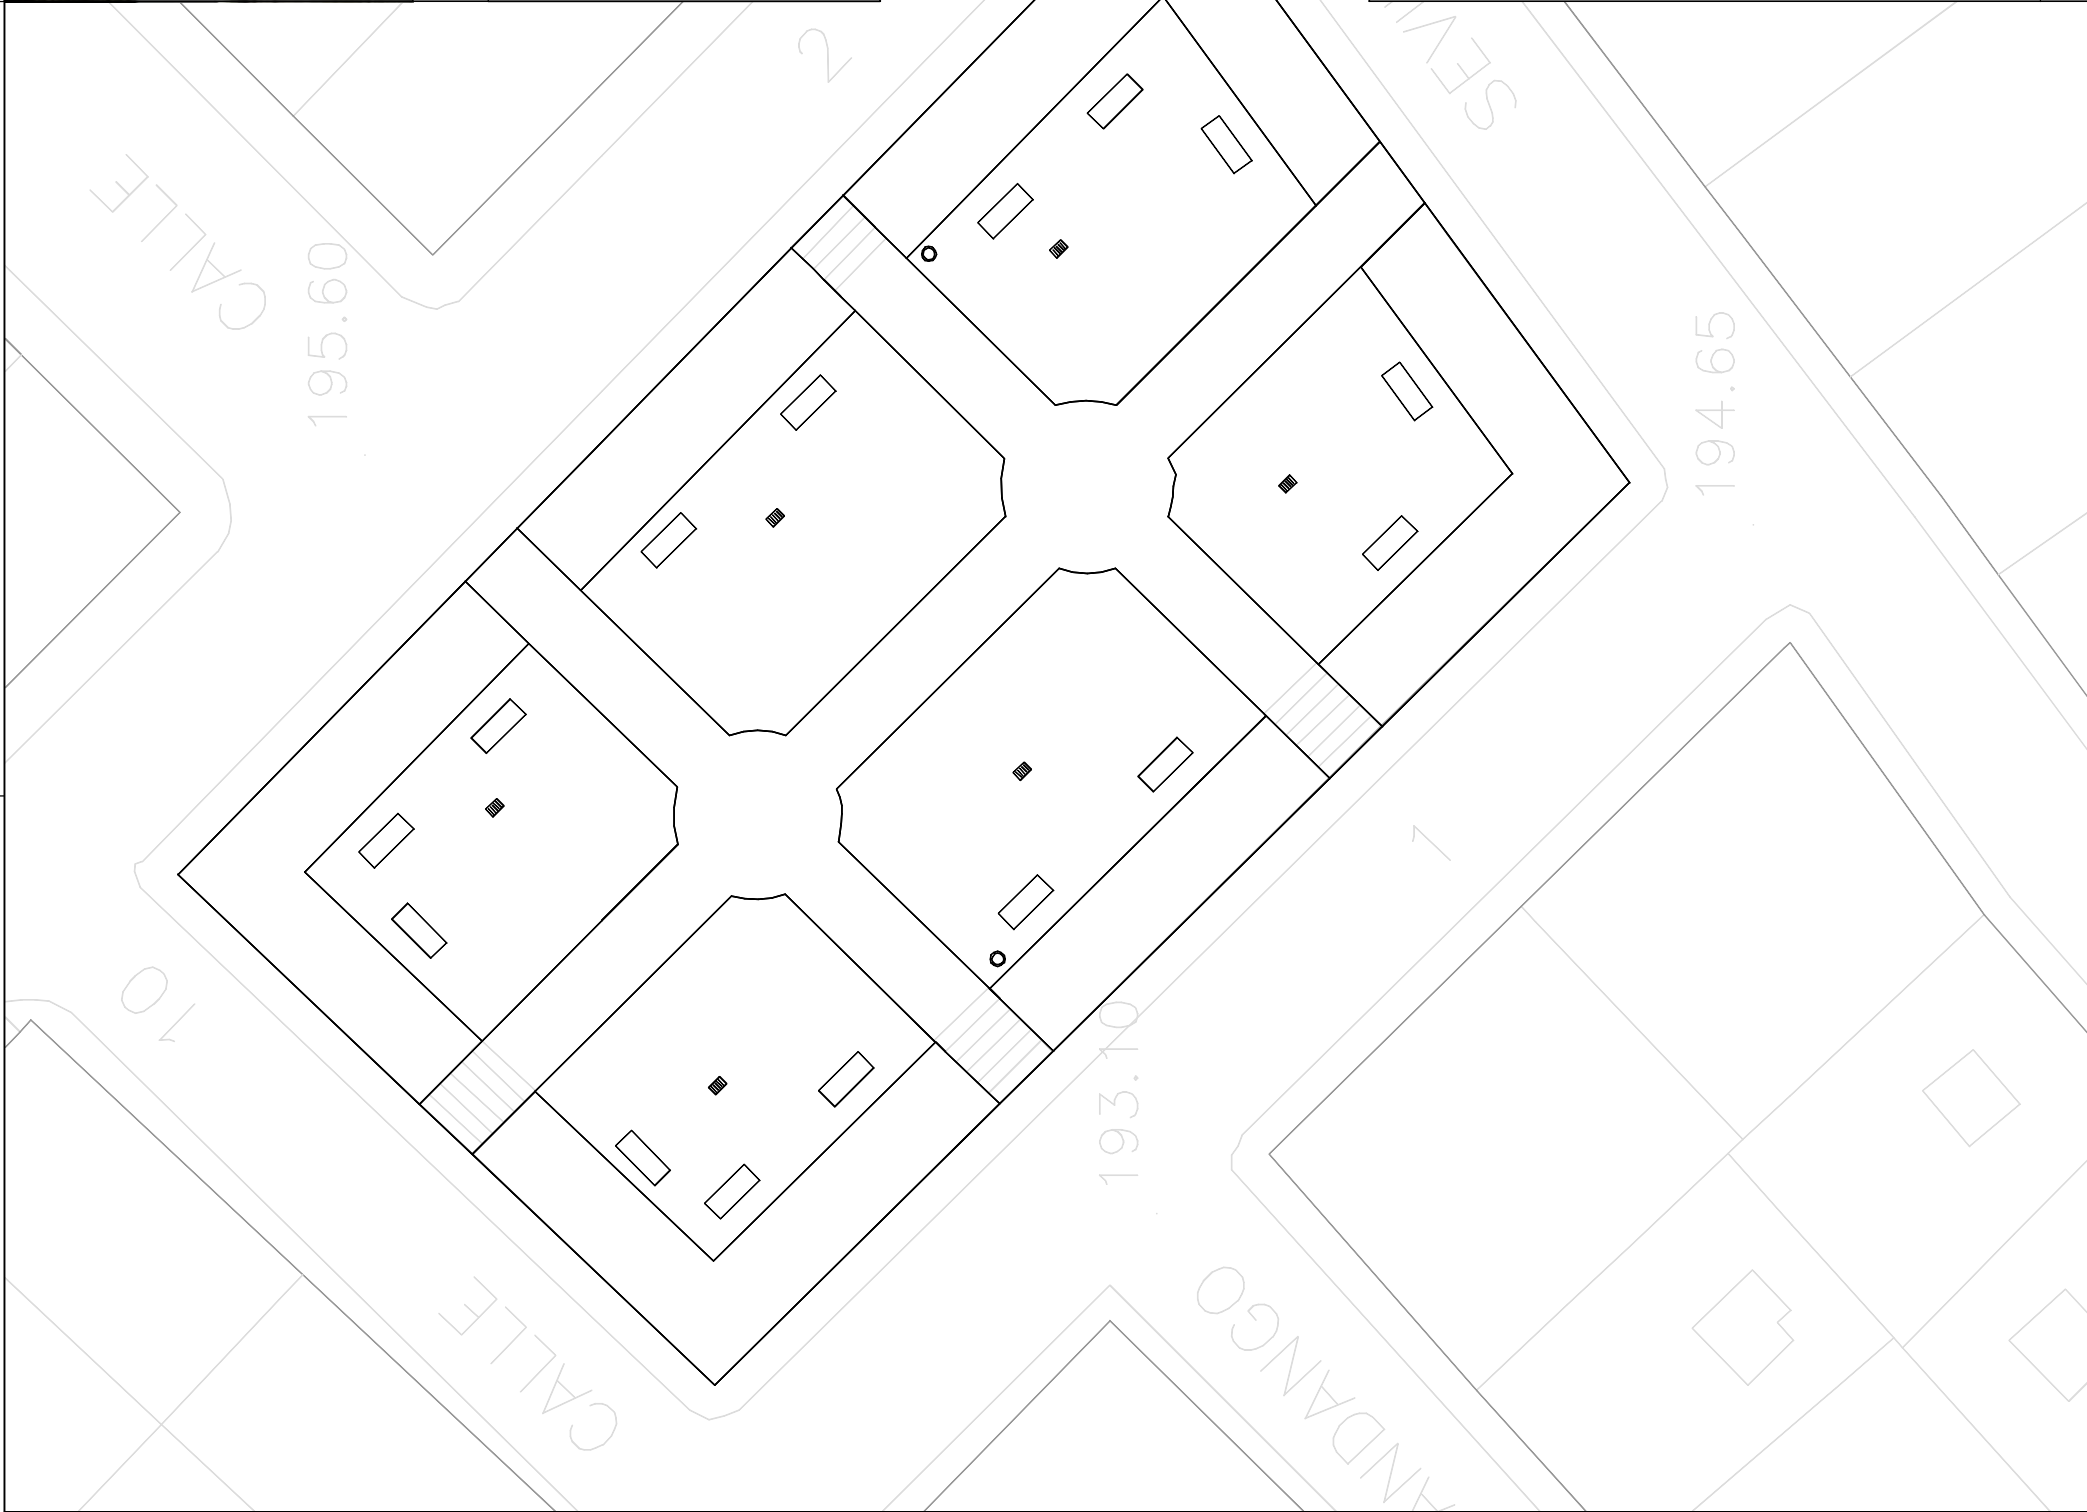


PLANOS

PROYECTO DE ADECUACIÓN DE ESPACIOS PÚBLICOS URBANOS EN
LA PLAZA DONANTE DE ÓRGANOS Y LA PLAZA DE LA CALLE MAGNOLIA

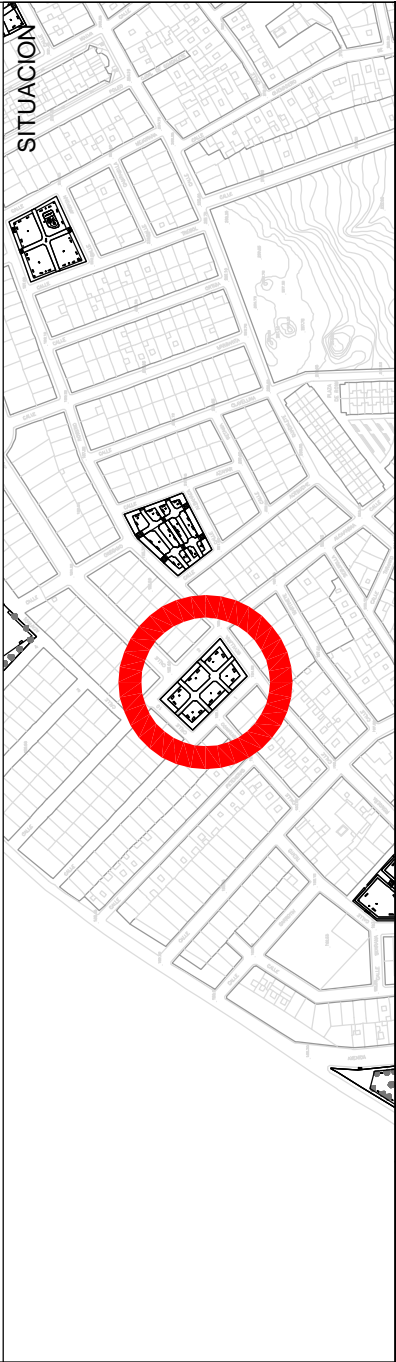

LEYENDA

	BACULO CON DOS O CUATRO FOCOS		PAVIMENTO PLAZA		DELIMITACION DE PERIMETRO MEDIANTE FABRICA		POZO EXISTENTE
	FAROLA		ALBERO REFINADO		AJARDINAMIENTO: SETO PERIMETRAL		POSTE CON CARTEL DE NOMBRE DE PLAZA
	PAPELERA		ZONA AJARDINADA		AJARDINAMIENTO: ARBOLADO CON ALCORQUE		CANASTA DE BALONCESTO
	FUENTE DE FUNDICION		ZONA DE JUEGOS: PAVIMENTO		CRUZ ORNAMENTAL		
	IMBORNAL		ZONA DE JUEGOS: ARENERO		QUIOSCO		
	BANCO DE PREFABRICADO DE H O DE FORJA		LAMINA DE AGUA		CUADRO DE INSTALACION		


ADECUACIÓN DE ESPACIOS PÚBLICOS URBANOS EN LA PLAZA DONANTE DE
ÓRGANOS Y LA PLAZA DE LA CALLE MAGNOLIA



CARMONA
SEVILLA
01

PLAZA CALLE MAGNOLIA: SITUACIÓN Y ESTADO ACTUAL
ARQUITECTO: DAVID PRADA BAENA

ESCALAS: 1/5.000 1:300
MARZO 2009


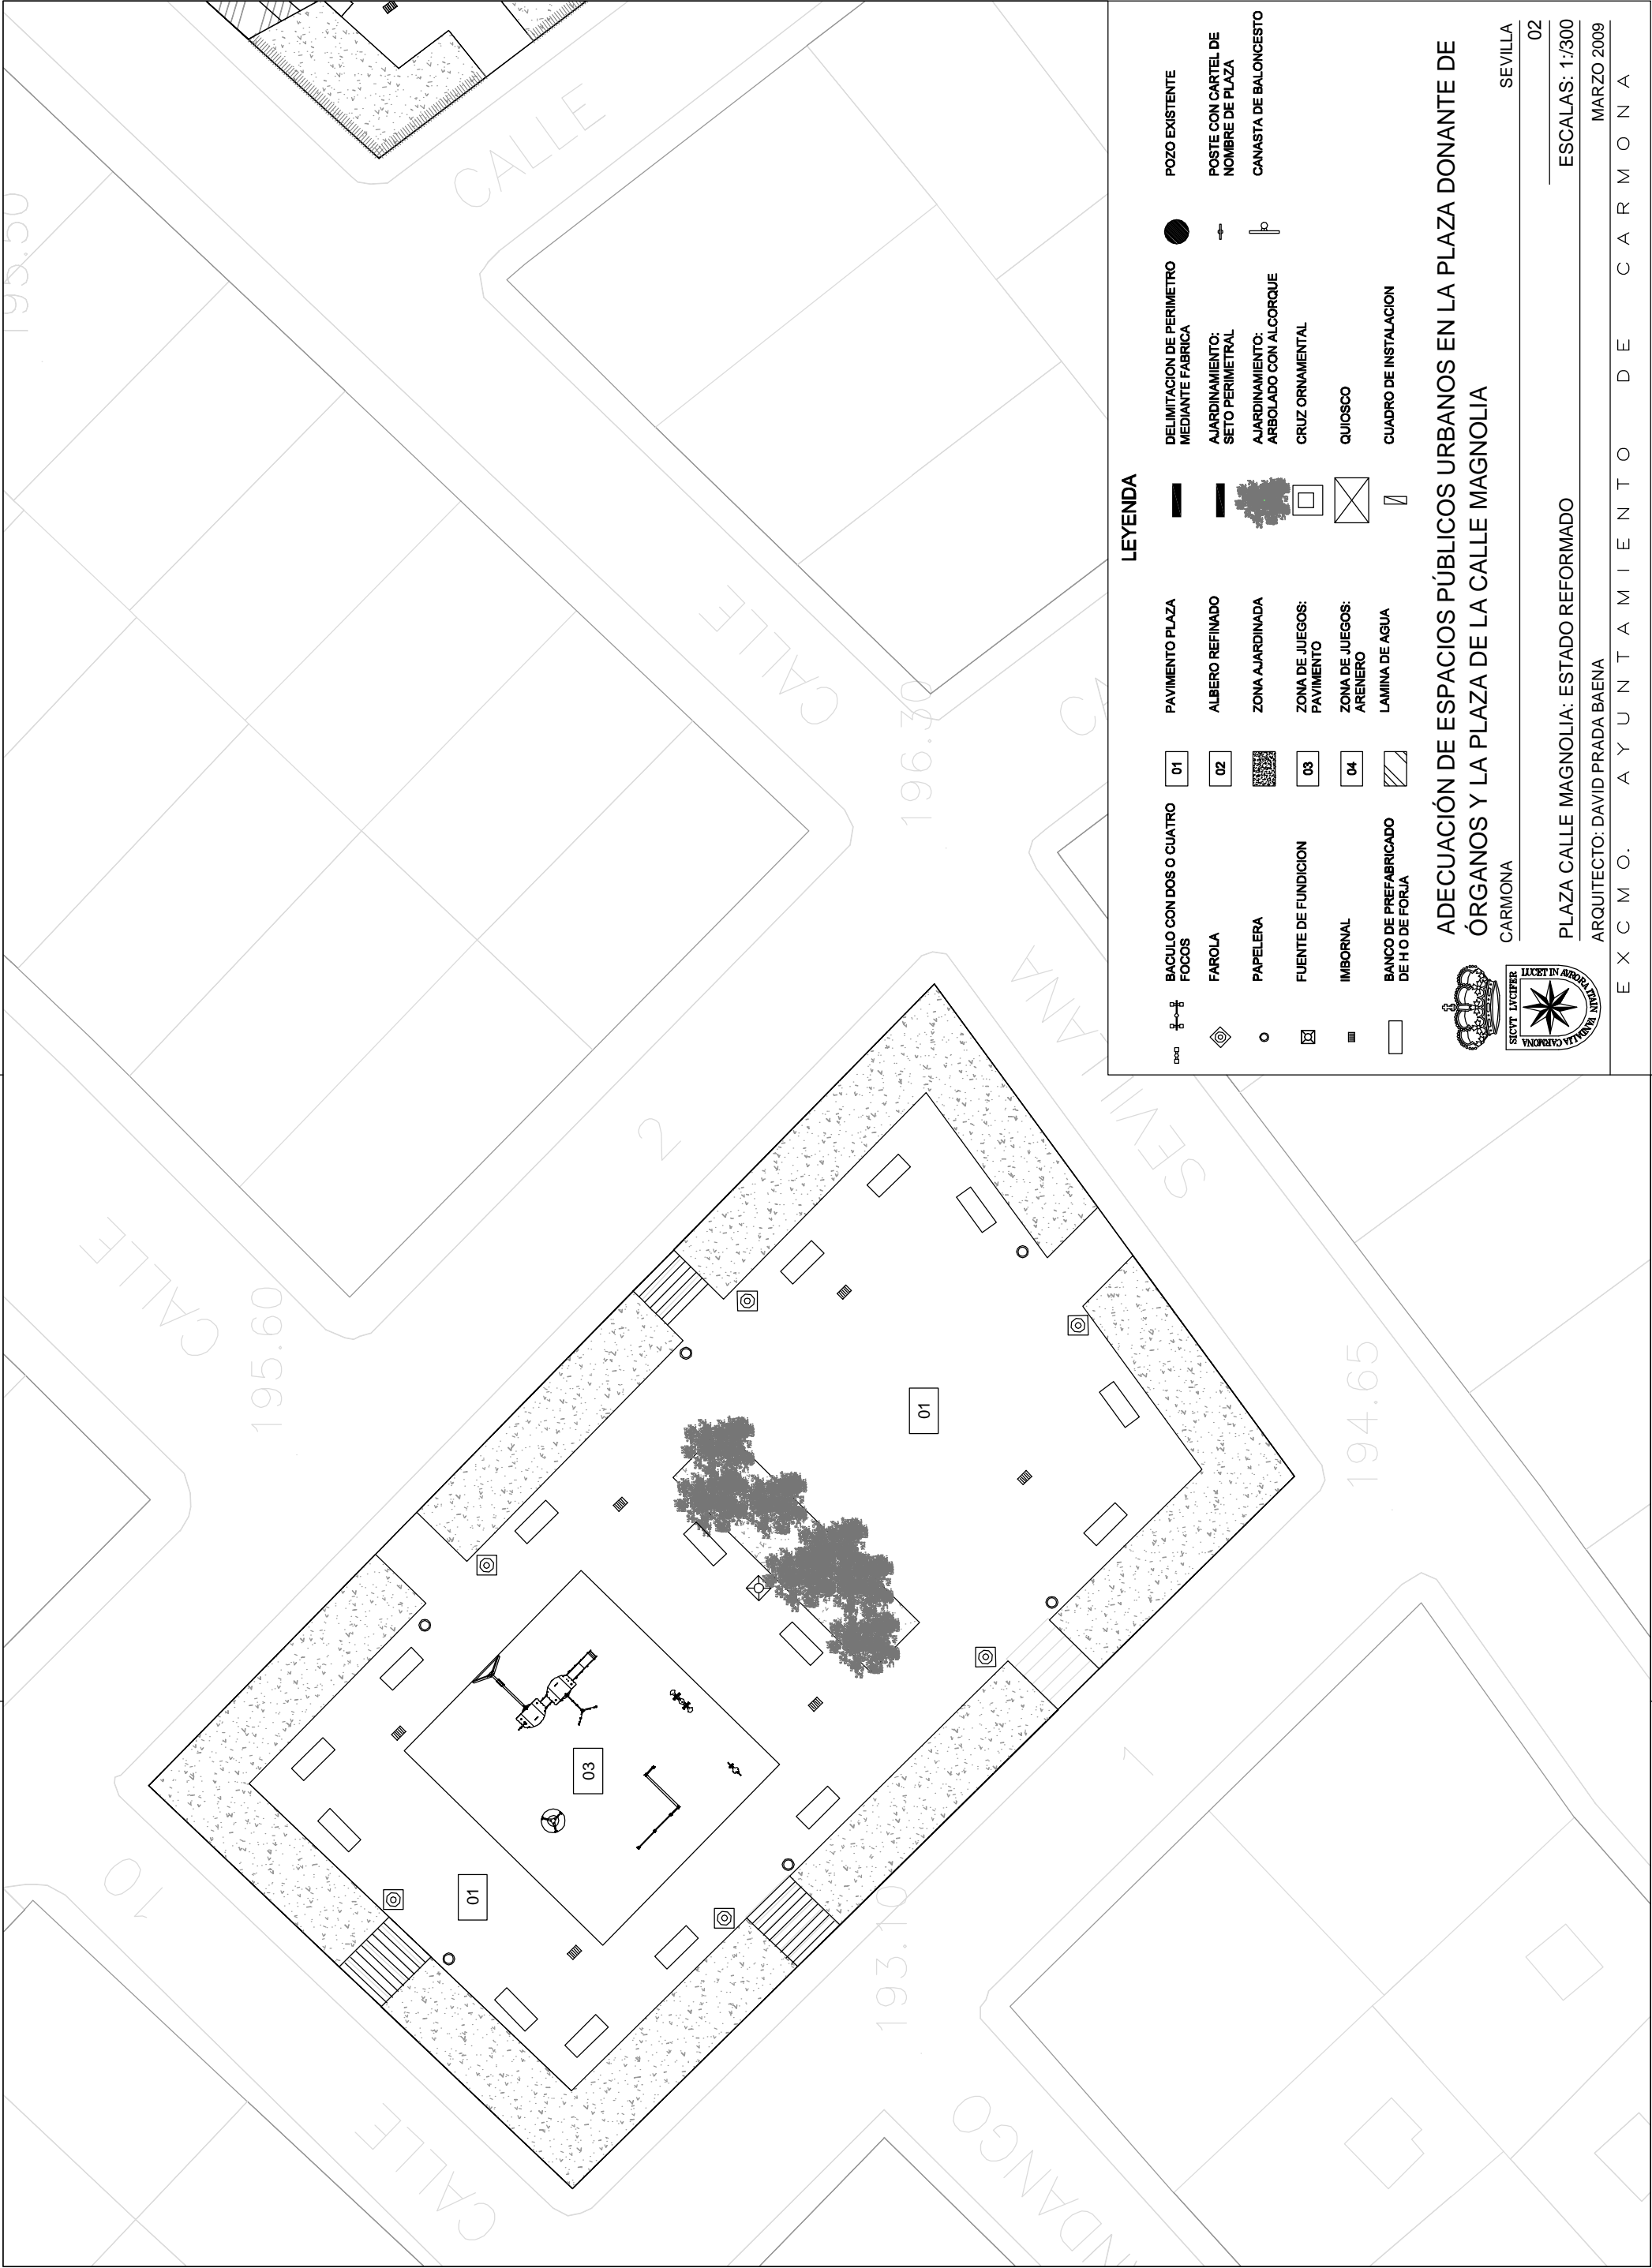


LEYENDA

	BACULO CON DOS O CUATRO FOCOS		01		PAVIMENTO PLAZA		DELIMITACIÓN DE PERÍMETRO MEDIANTE FÁBRICA		POZO EXISTENTE
	FAROLA		02		ALBERO REFINADO		ARDINAMIENTO: SETO PERIMETRAL		POSTE CON CARTEL DE NOMBRE DE PLAZA
	PAPELERA		03		ZONA AJARDINADA		ARDINAMIENTO: ARBOLADO CON ALCORQUE		CANASTA DE BALONCESTO
	FUENTE DE FUNDICIÓN		03		ZONA DE JUEGOS: PAVIMENTO		CRUZ ORNAMENTAL		
	IMBORNAL		04		ZONA DE JUEGOS: ARENERO		QUIOSCO		
	BANCO DE PREFABRICADO DE H.O. DE FORJA		04		LAMINA DE AGUA		CUADRO DE INSTALACIÓN		

 ADECUACIÓN DE ESPACIOS PÚBLICOS URBANOS EN LA PLAZA DONANTE DE
ÓRGANOS Y LA PLAZA DE LA CALLE MAGNOLIA

CARMONA	SEVILLA
PLAZA CALLE MAGNOLIA: ESTADO REFORMADO	02
ARQUITECTO: DAVID PRADA BAENA	ESCALAS: 1/300
E X C M O . A Y U N T A M I E N T O D E C A R M O N A	MARZO 2009

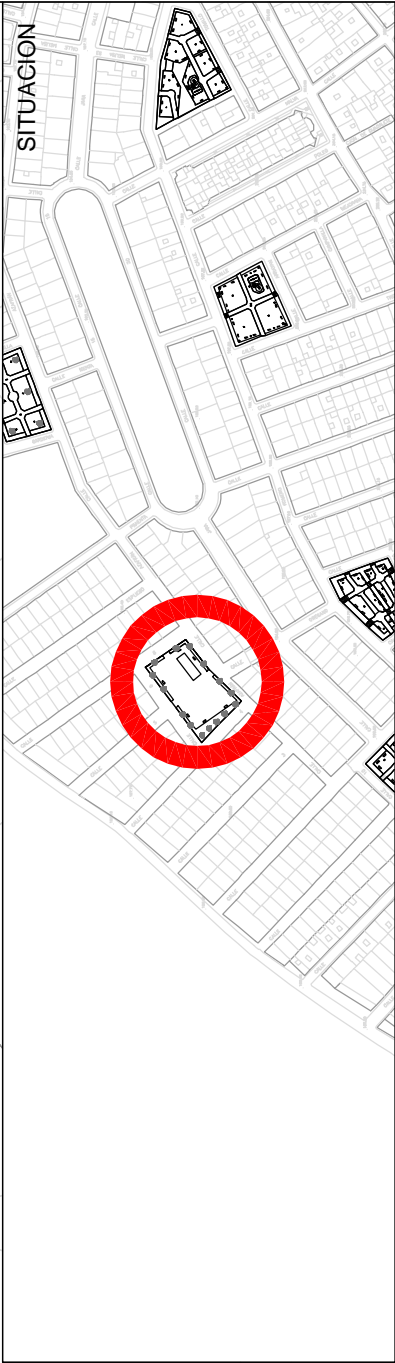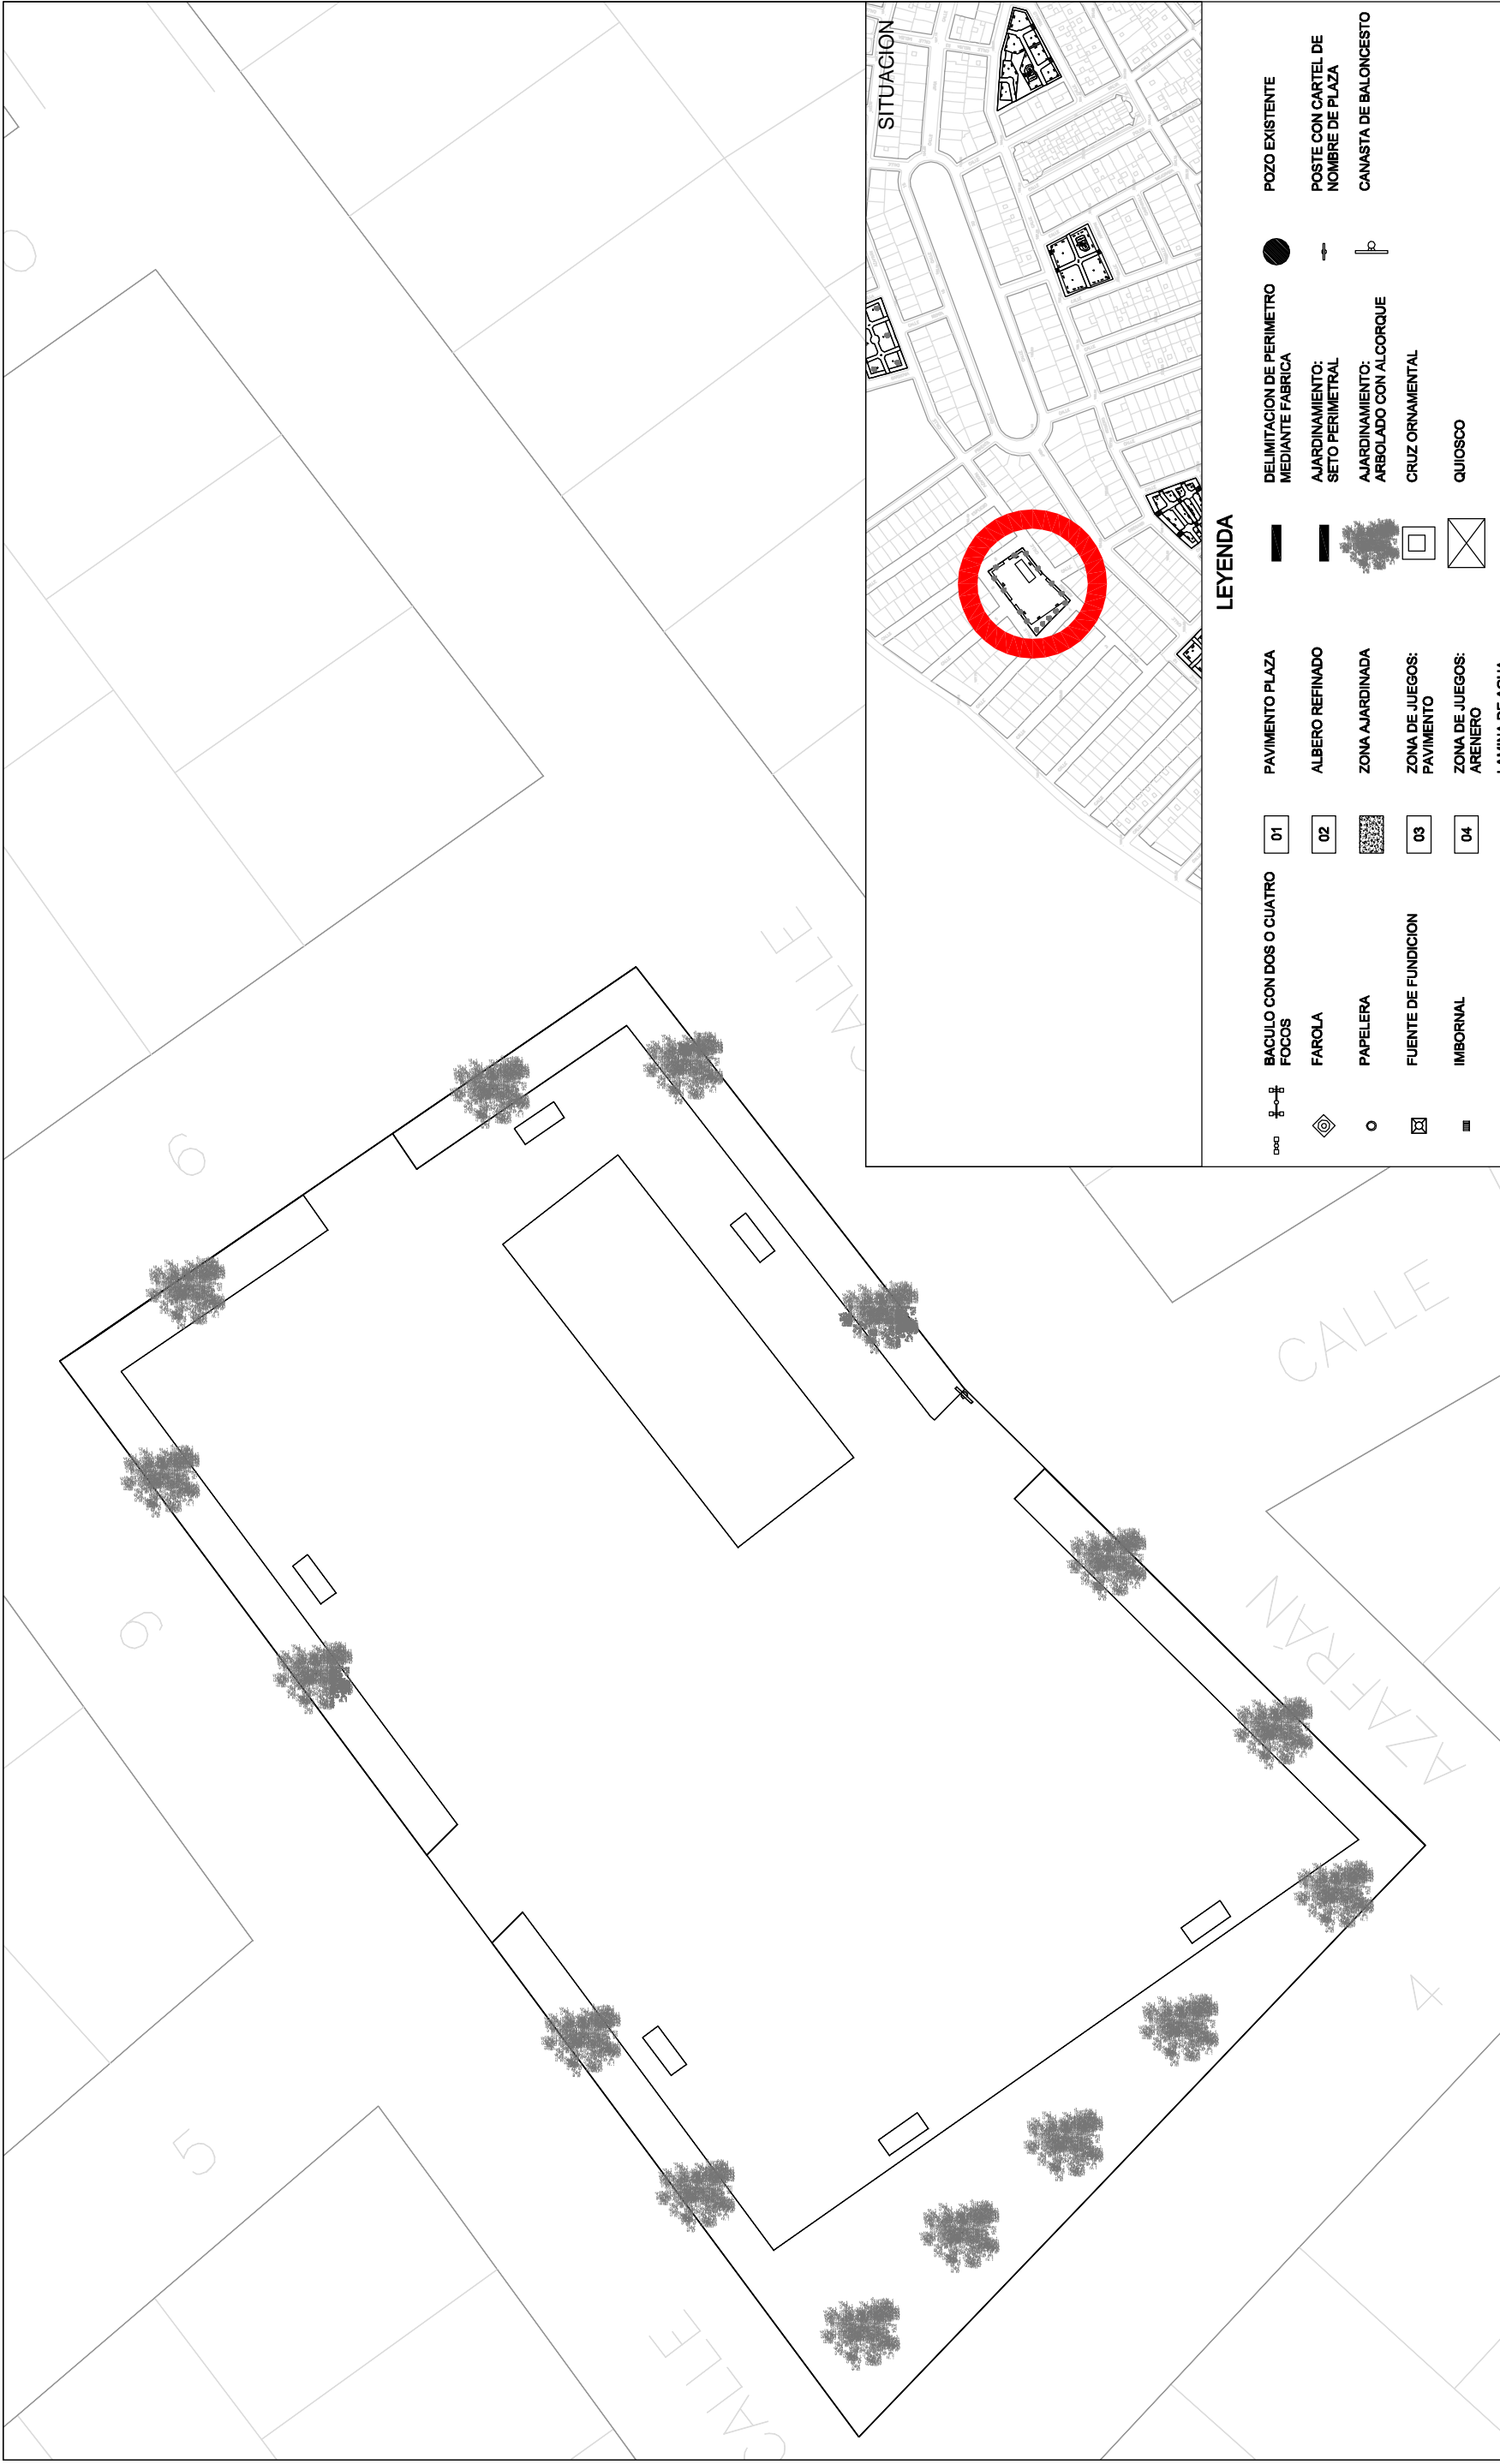

LEYENDA

	BACULO CON DOS O CUATRO FOCOS		PAVIMENTO PLAZA		DELIMITACION DE PERIMETRO MEDIANTE FABRICA		POZO EXISTENTE
	FAROLA		ALBERO REFINADO		AJARDINAMIENTO: SETO PERIMETRAL		POSTE CON CARTEL DE NOMBRE DE PLAZA
	PAPELERA		ZONA AJARDINADA		AJARDINAMIENTO: ARBOLADO CON ALCORQUE		CANASTA DE BALONCESTO
	FUENTE DE FUNDICION		ZONA DE JUEGOS: PAVIMENTO		CRUZ ORNAMENTAL		
	IMBORNAL		ZONA DE JUEGOS: ARENERO		QUIOSCO		
	BANCO DE PREFABRICADO DE H O DE FORJA		LAMINA DE AGUA		CUADRO DE INSTALACION		



ADECUACIÓN DE ESPACIOS PÚBLICOS URBANOS EN LA PLAZA DONANTE DE
ÓRGANOS Y LA PLAZA DE LA CALLE MAGNOLIA

CARMONA

SEVILLA

PLAZA DONANTE DE ORGANOS: SITUACIÓN Y ESTADO ACTUAL

ESCALAS: 1/5.000 1/300

ARQUITECTO: DAVID PRADA BAENA

MARZO 2009

E X C M O . A Y U N T A M I E N T O D E C A R M O N A



