


PLANOS



PROYECTO DE ADECUACIÓN DE ESPACIOS PÚBLICOS URBANOS EN
LA PLAZA IBN JALDUN Y EN LA PLAZA DE LA CALLE PABLO IGLESIAS

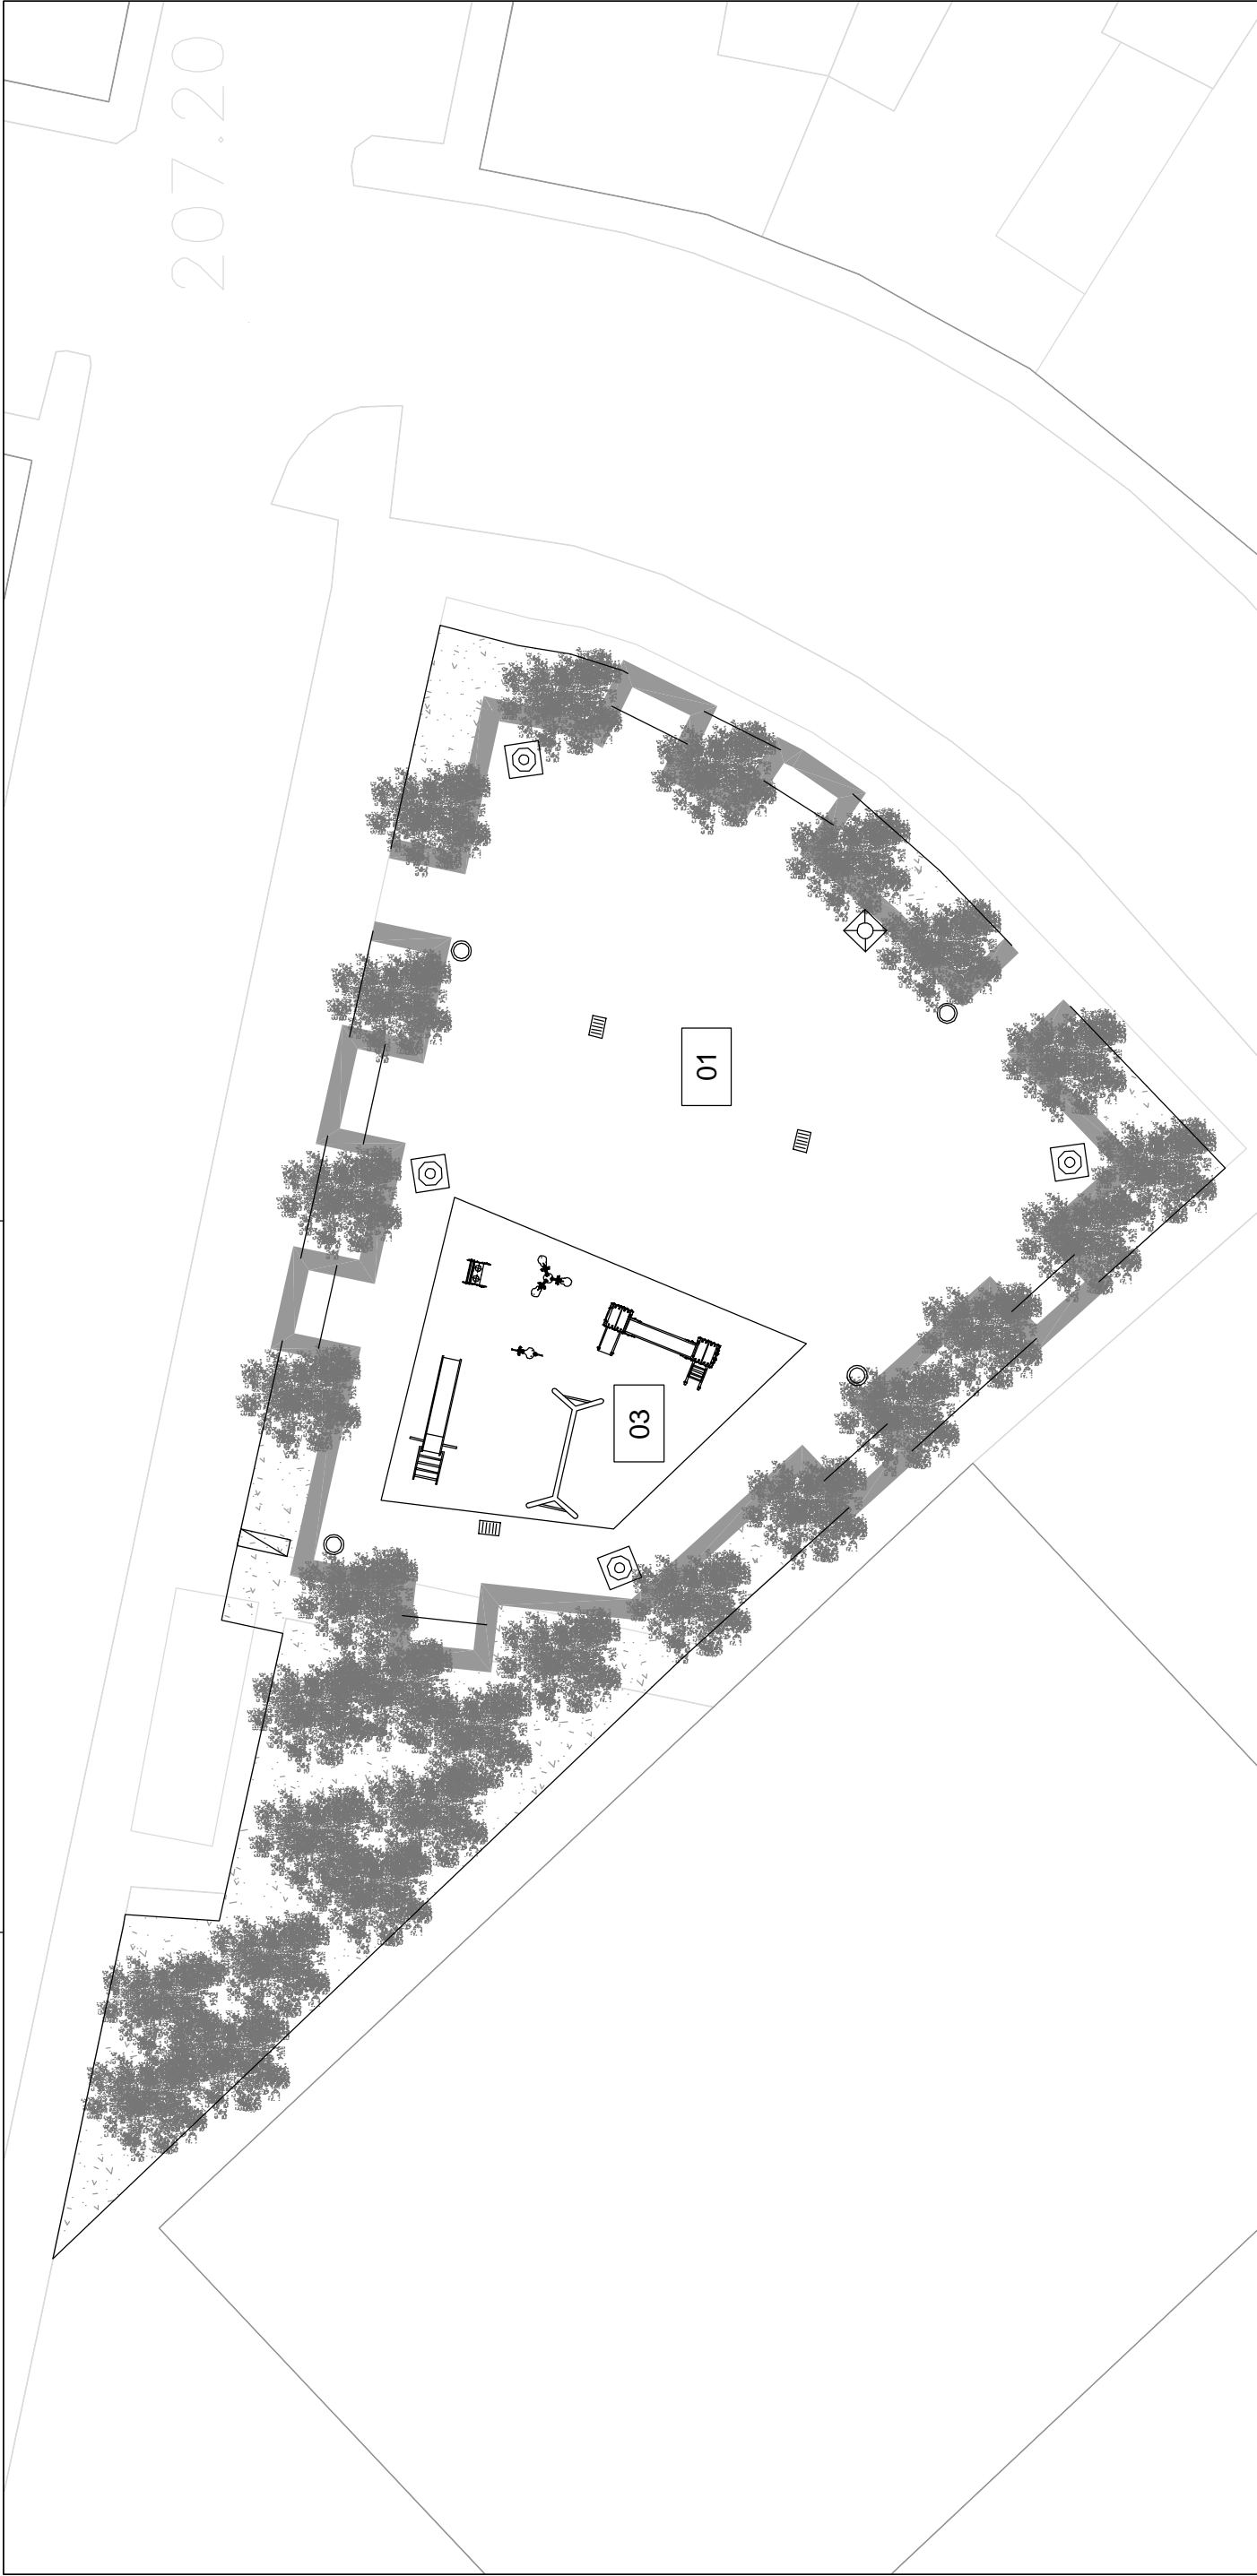


LEYENDA					
	BACULO CON DOS O CUATRO FOCOS		PAVIMENTO PLAZA		DELIMITACION DE PERIMETRO MEDIANTE FABRICA
	FAROLA		ALBERO REFINADO		ARDINAMIENTO: SETO PERIMETRAL
	PAPELERA		ZONA AJARDINADA		ARDINAMIENTO: ARBOLADO CON ALCORQUE
	FUENTE DE FUNDICION		ZONA DE JUEGOS: PAVIMENTO ARENERO		CRUZ ORNAMENTAL
	IMBORNAL		LAMINA DE AGUA		QUIOSCO
	BANCO DE PREFABRICADO DE H.O. DE FORJA				CUADRO DE INSTALACION
					POZO EXISTENTE
					POSTE CON CARTEL DE NOMBRE DE PLAZA
					CANASTA DE BALONCESTO

 ADECUACIÓN DE ESPACIOS PÚBLICOS URBANOS EN LA PLAZA IBN JALDUN Y EN LA PLAZA DE LA CALLE PABLO IGLESIAS

CARMONA	SEVILLA
PLAZA DE LA CALLE PABLO IGLESIAS: ESTADO REFORMADO	02
ARQUITECTO: DAVID PRADA BAENA	ESCALAS: 1/200
E X C M O . A Y U N T A M I E N T O D E C A R M O N A	MARZO 2009

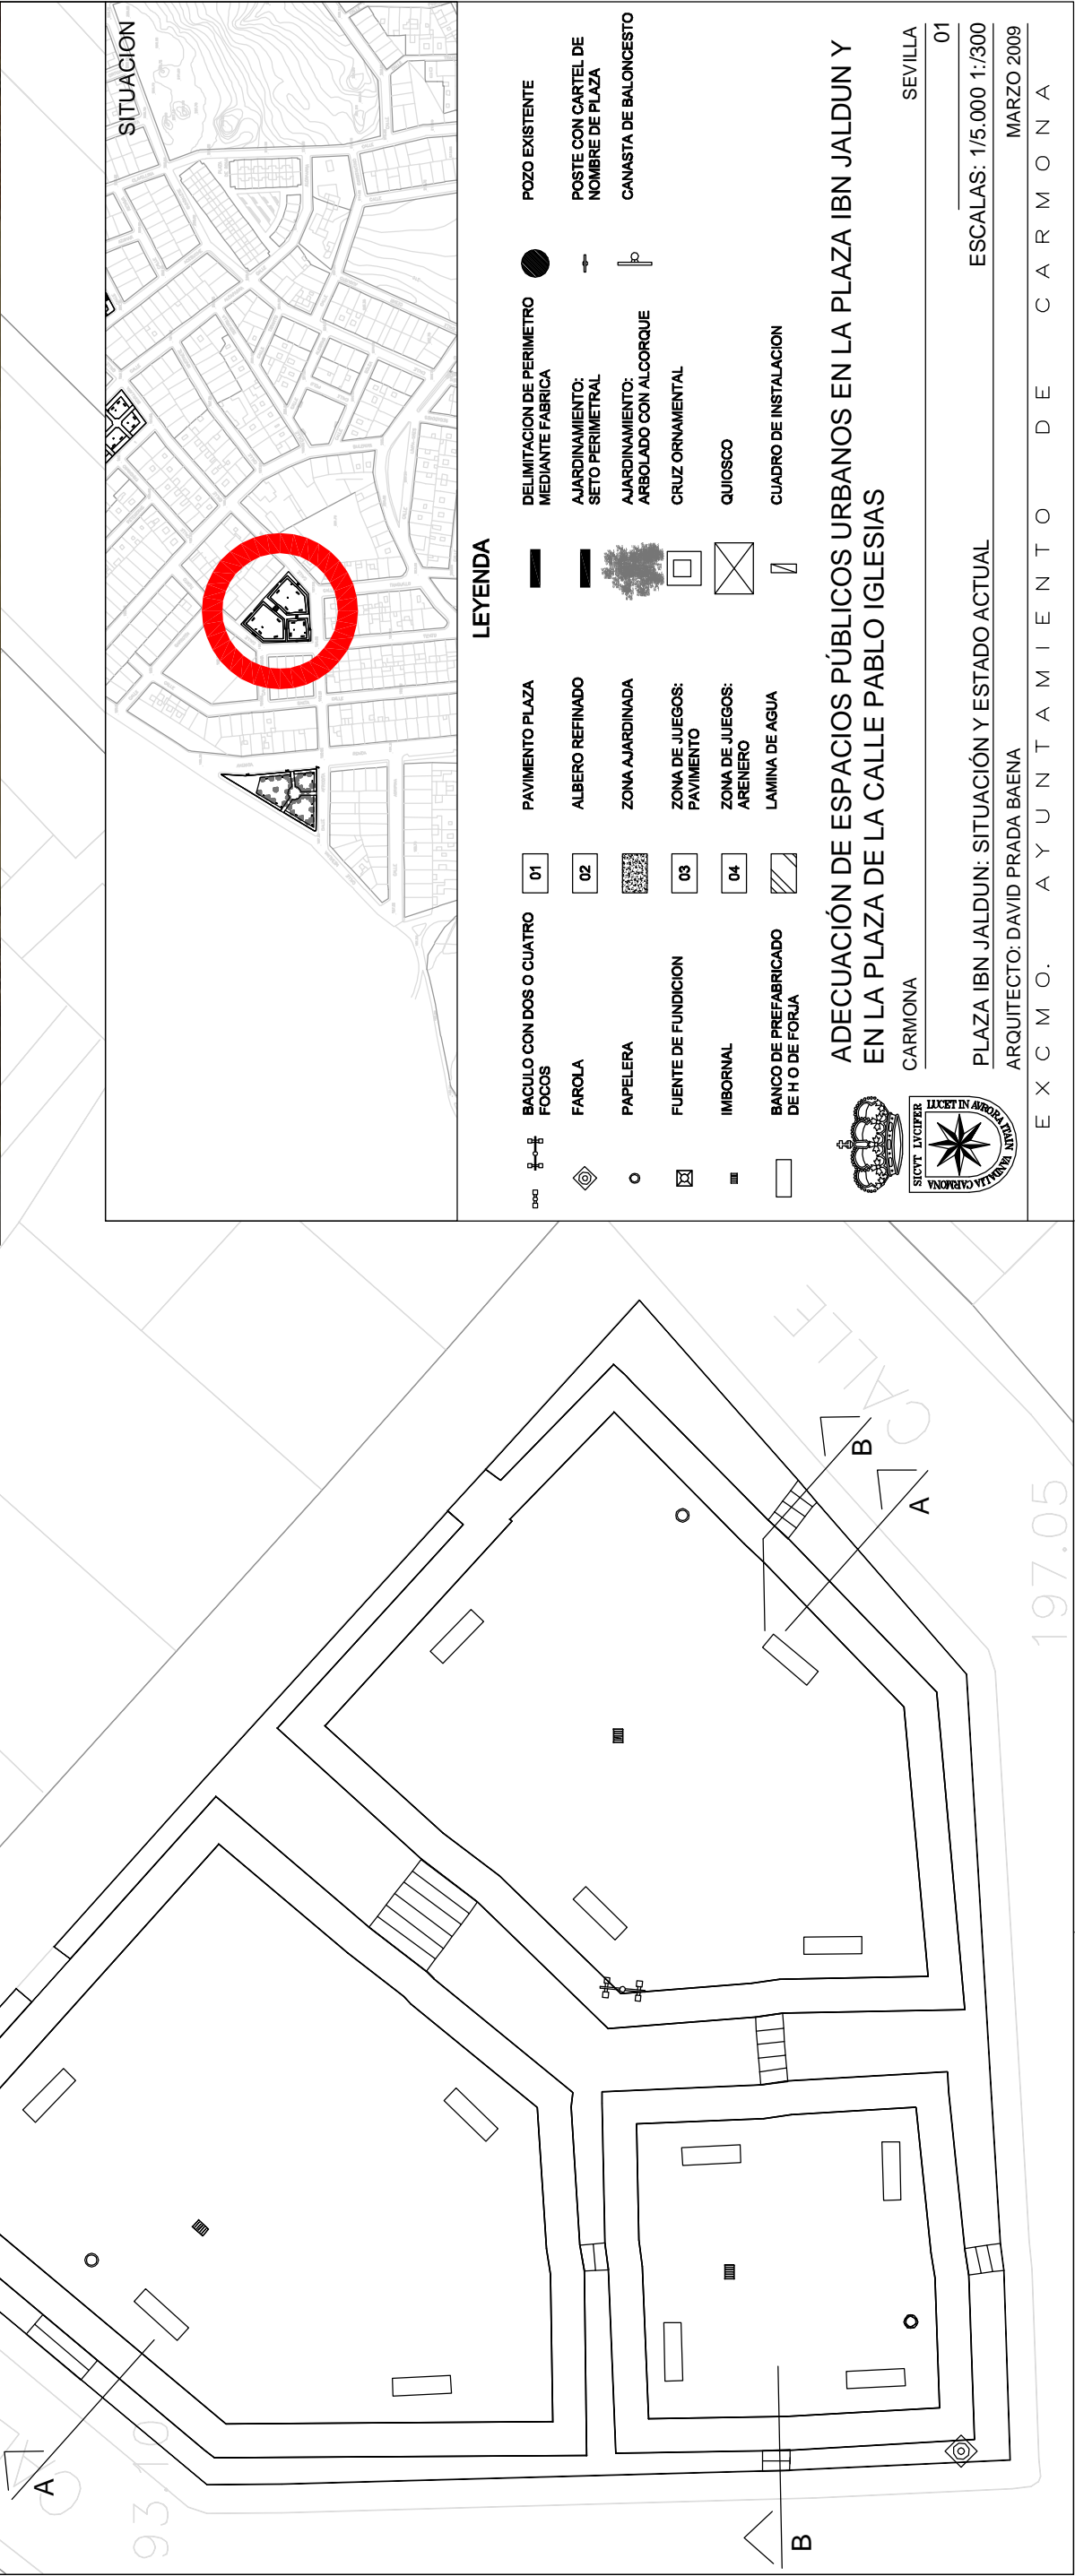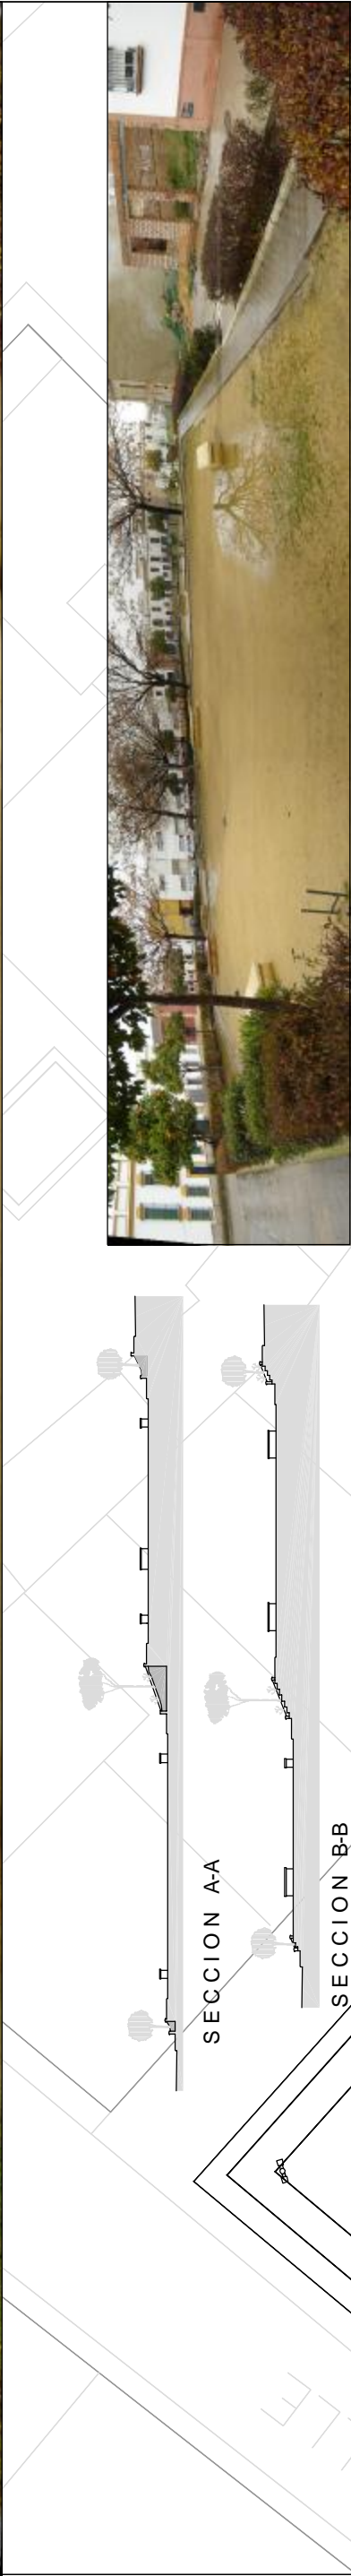

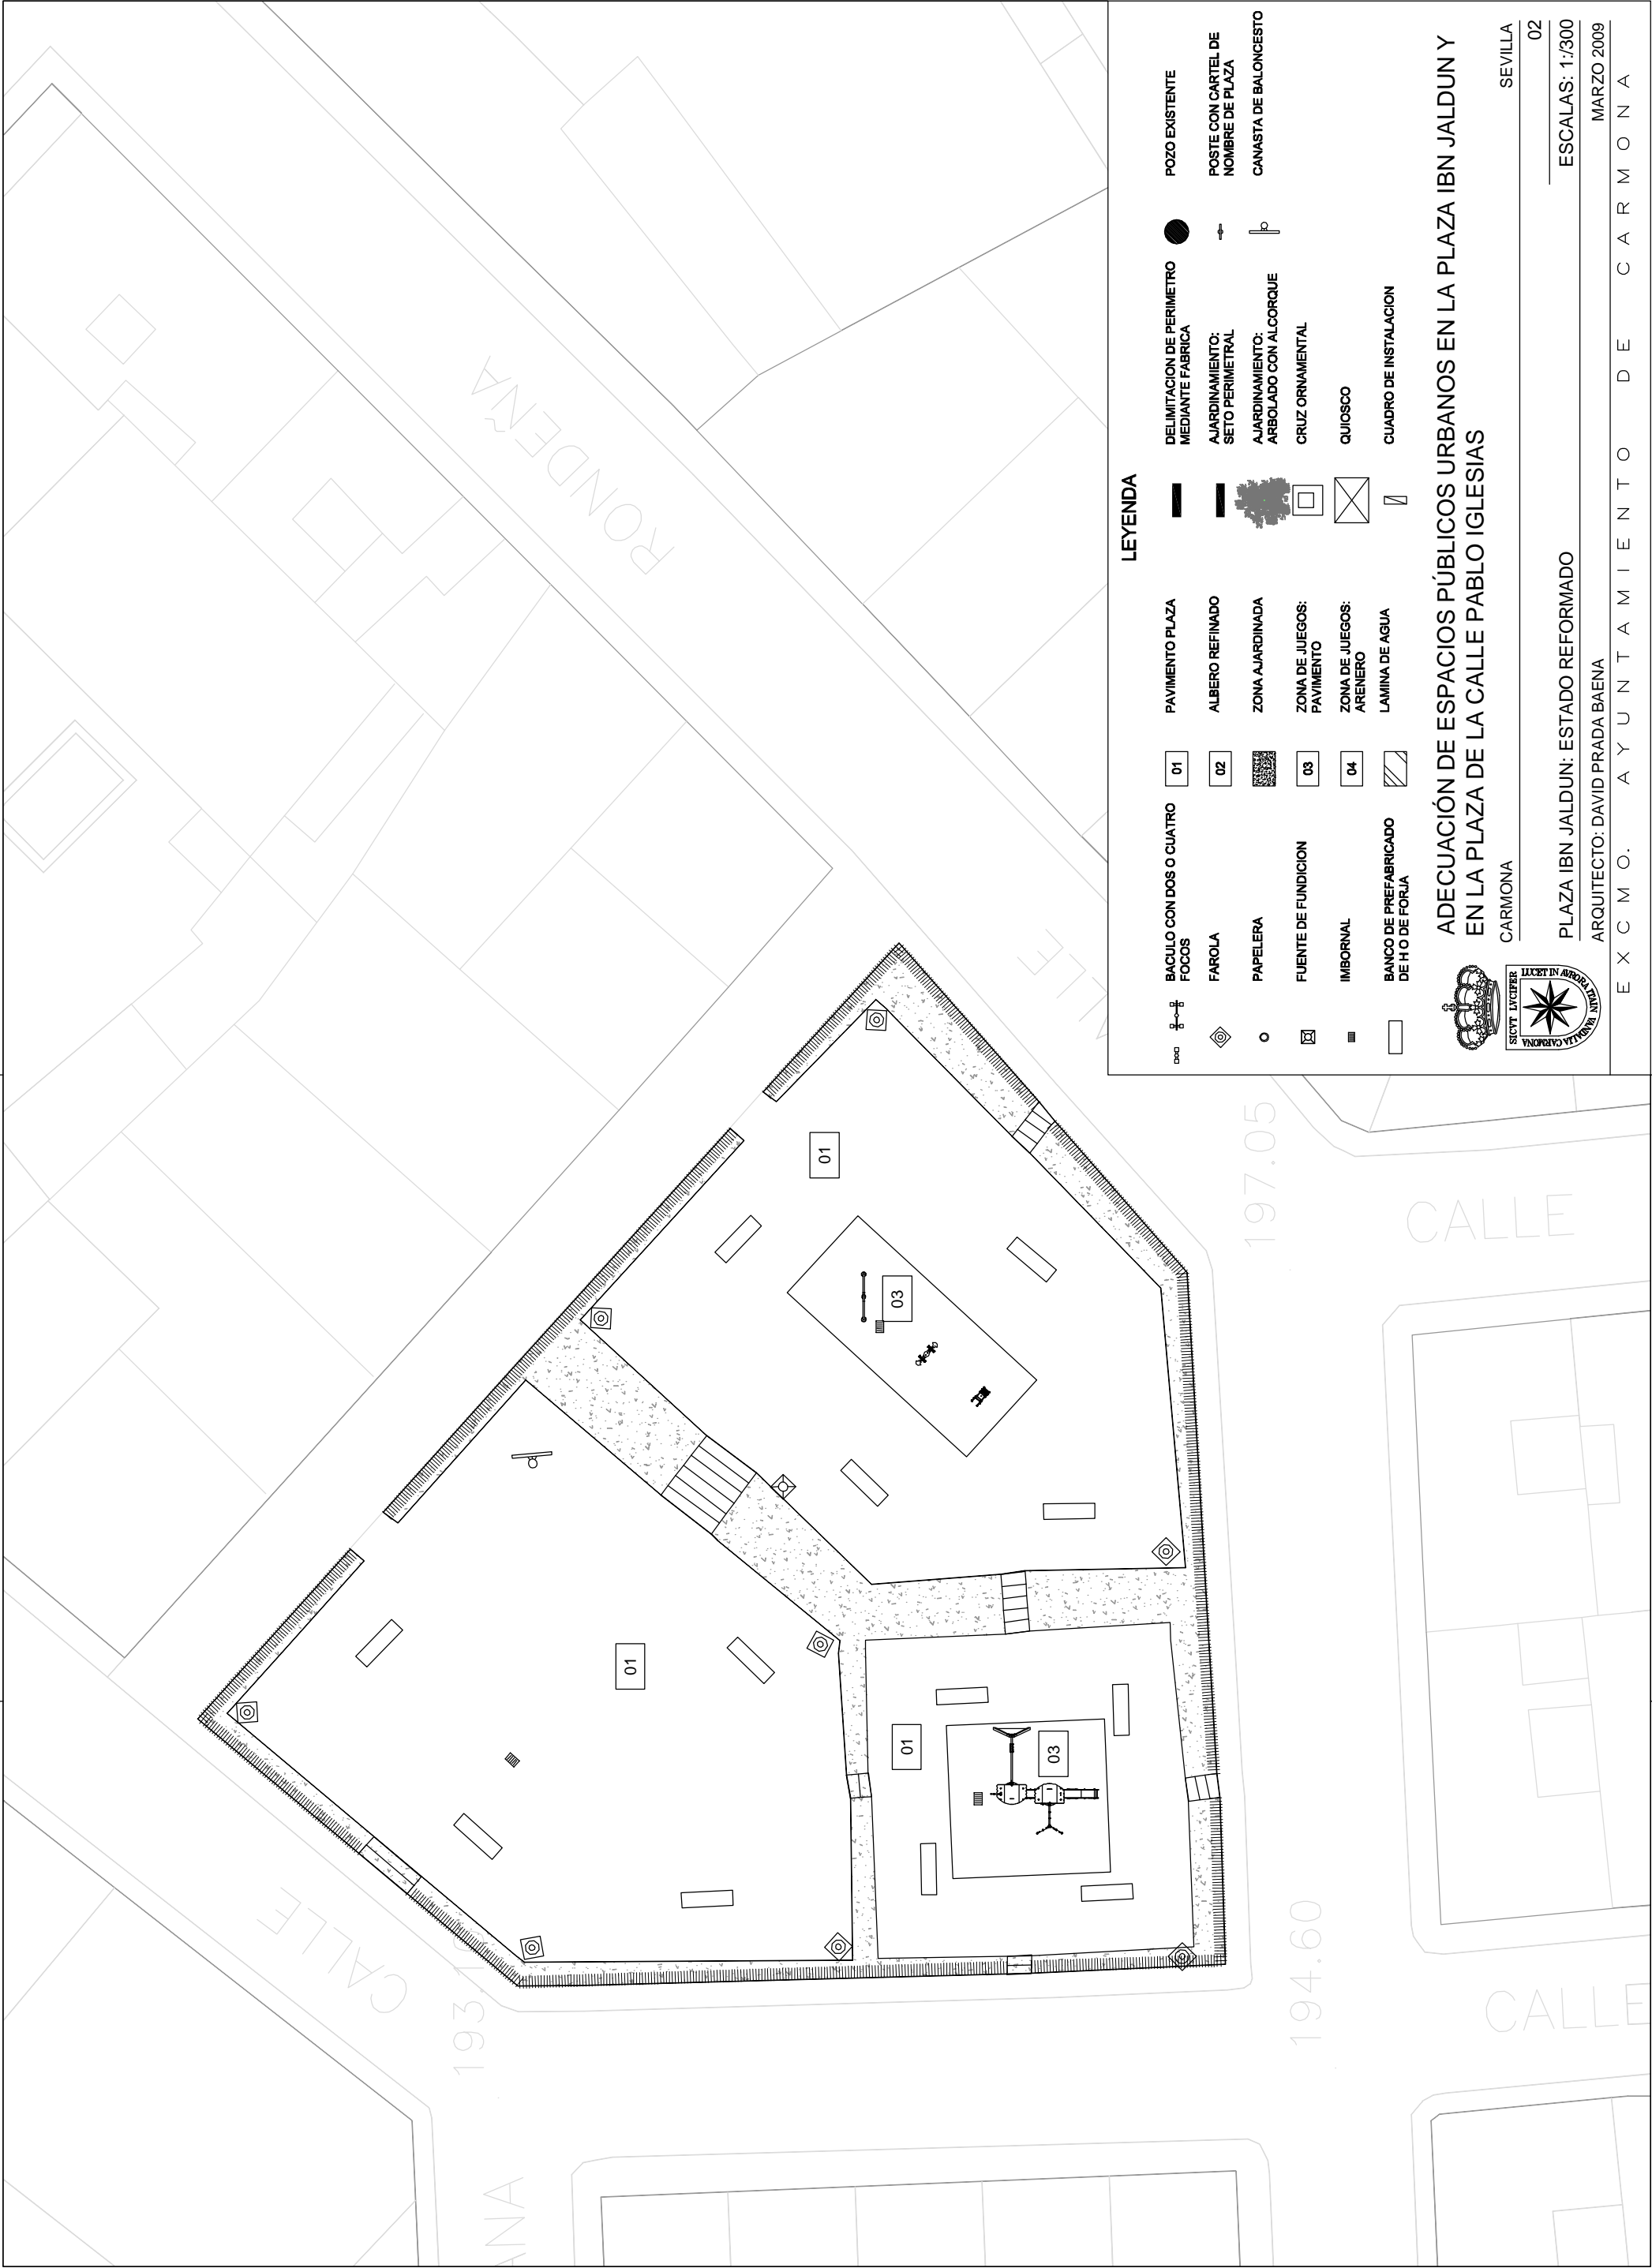

LEYENDA

	BACULO CON DOS O CUATRO FOCOS		PAVIMENTO PLAZA		DELIMITACION DE PERIMETRO MEDIANTE FABRICA		POZO EXISTENTE
	FAROLA		ALBERO REFINADO		AJARDINAMIENTO: SETO PERIMETRAL		POSTE CON CARTEL DE NOMBRE DE PLAZA
	PAPELERA		ZONA AJARDINADA		AJARDINAMIENTO: ARBOLADO CON ALCORQUE		CANASTA DE BALONCESTO
	FUENTE DE FUNDICION		ZONA DE JUEGOS: PAVIMENTO		CRUZ ORNAMENTAL		
	IMBORNAL		ZONA DE JUEGOS: ARENERO		QUIOSCO		
	BANCO DE PREFABRICADO DE H O DE FORJA		LAMINA DE AGUA		CUADRO DE INSTALACION		

 ADECUACIÓN DE ESPACIOS PÚBLICOS URBANOS EN LA PLAZA IBN JALDUN Y EN LA PLAZA DE LA CALLE PABLO IGLESIAS

CARMONA

SEVILLA

PLAZA IBN JALDUN: ESTADO REFORMADO

02

ESCALAS: 1/300

ARQUITECTO: DAVID PRADA BAENA

MARZO 2009

E X C M O . A Y U N T A M I E N T O D E C A R M O N A