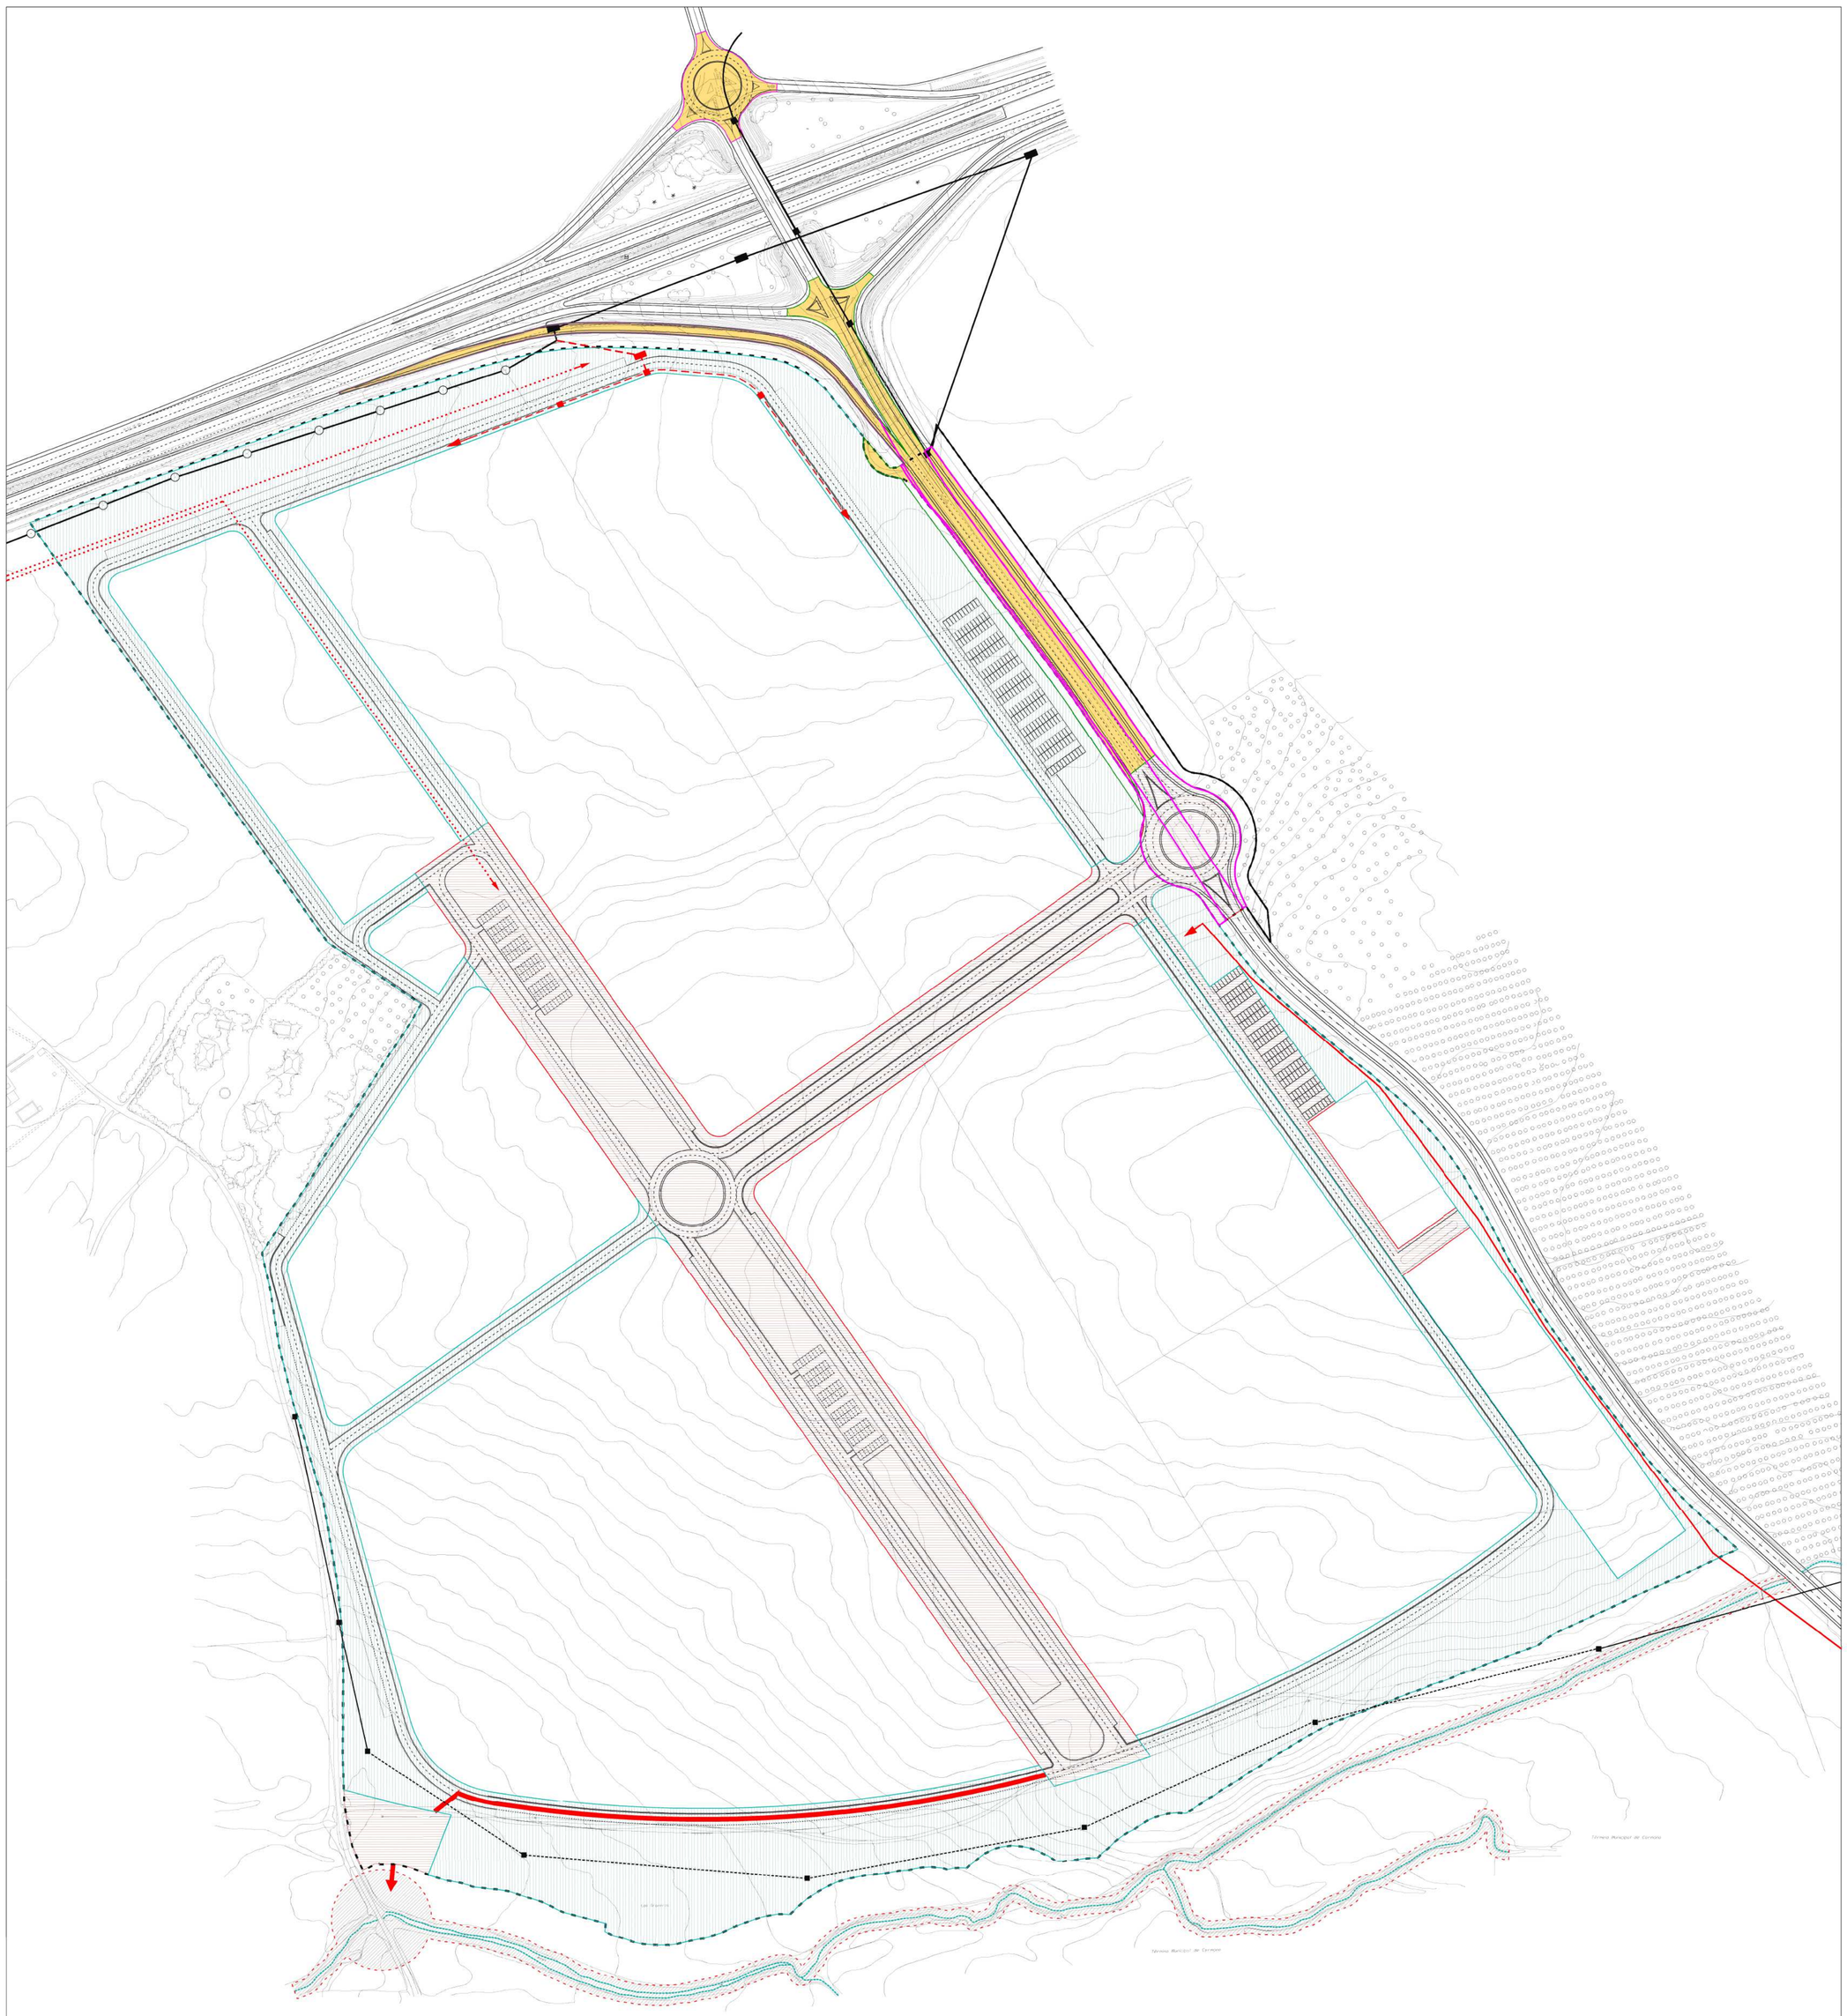

Delimitación de la Unidad de Ejecución

SS.GG. de ejecución adscrita a la Unidad de Ejecución
1. Ampliación y enlace de la SE-206
2. Modificación de enlace con la CN-IV

SS.GG. de gestión adscrita a la Unidad de Ejecución
3. Vía Pecuaria. Vereda de Alcaudete

1ª FASE (1ª Etapa)
Red Básica y Conexión a la SE-206

Urbanización Básica

- Viario Básico
- Red principal de abastecimiento de agua
- Red principal de Saneamiento
- Estación Depuradora
- Red de Telecomunicaciones principal
- Red de Media tensión
- Red principal de Baja tensión
- Limpieza y mejora del drenaje del Arroyo de los Graneros
- Conexión General a la Red de Abastecimiento
- Conexión General a la Red de Media tensión
- Conexión General a la Red de Telefonía
- Red de Saneamiento. Depuradora
- Desviación Red de Media Tensión

2ª FASE (1ª Etapa)
Urbanización Secundaria

Urbanización Secundaria

- Viales Secundarios
- Red secundaria de abastecimiento de agua
- Red secundaria de Saneamiento
- Red de Telecomunicaciones secundaria
- Red Secundaria de Alumbrado Público
- Red secundaria de Baja tensión
- Espacios Libres de borde

3ª FASE (1ª Etapa)
Mejora enlace con la CN-IV

N

DENOMINACION DEL TRABAJO PLAN PARCIAL DEL SECTOR " Parque Logístico" de la Modificación de las NN.SS. de planeamiento de CARMONA	PLANO Nº 24	sodecar s.a.
DENOMINACION DEL PLANO PLANO DE ORDENACIÓN EJECUCIÓN DEL PLAN	ESCALA 1/2.000 FECHA	
AUTOR DEL TRABAJO José Carlos Babiano Álvarez de los Corrales	CODIGO O-6	

N

PLAN PARCIAL DEL SECTOR "PARQUE LOGÍSTICO DE CARMONA"
MODIFICACIÓN DEL PLAN DE ETAPAS

Plano de Información

Plano O.6 - Ejecución del Plan Parcial. Diciembre 2003

e:1/2.000 Plano 1 ABR 2017

EXCMO. AYUNTAMIENTO DE CARMONA
área de urbanismo y medio ambiente

DILIGENCIA: Para hacer constar que el presente documento/plano ha sido aprobado inicialmente por la Junta de Gobieno Local de fecha 12 de Abril de 2.017

Código Seguro De Verificación:	aKWc1+53NTK1YM0bPaLo6w==	Estado	Fecha y hora
Firmado Por	Jose Antonio Bonilla Ruiz	Firmado	08/05/2017 12:39:19
Observaciones		Página	1/1
Url De Verificación	https://portal.dipusevilla.es/vfirmaAytos/code/aKWc1+53NTK1YM0bPaLo6w==		