





Diligencia para hacer constar que el presente documento/plano ha sido aprobado definitivamente por el Pleno en fecha 21/12/15

<p>EL PROMOTOR:</p> <p>D. JESUS M° MARTIN SEVILLANO NIF 75.374.399-H</p>	<p><b>ESTUDIO DE DETALLE</b></p> <p>C/SAN FRANCISCO, 34-36 Y 32D CARMONA (SEVILLA)</p>	<p><small>DILIGENCIA: Para hacer constar que el presente documento/plano ha sido Aprobado Inicialmente por la Junta de Gobierno Local de fecha 5 de Agosto de 2.015</small></p> <p><small>Carmona, a 6 de Agosto de 2.015</small> El Secretario General Accidental</p> 
<p>PROYECTISTA:</p> <p>JOSE ANTONIO GARCIA LOPEZ ARQUITECTO C.O.A.SEVILLA 6232</p> 	<p>PLANO DE INFORMACION I SITUACION</p>	<p>MAYO 2015</p> <p>1/10.000</p> <p style="text-align: right; font-size: 2em;">1</p>

<b>Código Seguro De Verificación:</b>	mUEAJ0/XZcmEVGlVfjeT7Q==	<b>Estado</b>	<b>Fecha y hora</b>
<b>Firmado Por</b>	Jose Antonio Bonilla Ruiz	Firmado	14/03/2016 13:46:28
<b>Observaciones</b>		<b>Página</b>	1/7
<b>Url De Verificación</b>	<a href="https://portal.dipusevilla.es/vfirmaAyto/code/mUEAJ0/XZcmEVGlVfjeT7Q==">https://portal.dipusevilla.es/vfirmaAyto/code/mUEAJ0/XZcmEVGlVfjeT7Q==</a>		





ESTADO ACTUAL DE LAS NN.SS.


USO	TIPO
RESIDENCIAL	MANZANA CERRADA
ESPACIOS ABIERTOS	JARDINES Y PLAZAS
SUELO DE PROT. DE NECROPOLIS Y ANFITEATRO	
YACIMIENTO ARQUEOLÓGICO/EQUIP.CULTURAL	


--- DELIMITACIÓN ÁMBITO ACTUACIÓN

Diligencia para hacer constar que el presente documento/plano ha sido aprobado definitivamente por el Pleno en fecha 21/12/15

EL PROMOTOR: D. JESUS M° MARTIN SEVILLANO NIF 75.374.399-H	<b>ESTUDIO DE DETALLE</b> C/SAN FRANCISCO, 34-36 Y 32D CARMONA (SEVILLA)	<small>DILIGENCIA: Para hacer constar que el presente documento/plano ha sido Aprobado Inicialmente por la Junta de Gobierno Local de fecha 5 de Agosto de 2.015 Carmona, a 6 de Agosto de 2.015 El Secretario General Accidental</small> 
PROYECTISTA: JOSE ANTONIO GARCIA LOPEZ ARQUITECTO C.O.A.SEVILLA 6232	PLANO DE INFORMACION II ESTADO ACTUAL EN LAS NN.SS. DELIMITACION DEL AMBITO DE ACTUACION	MAYO 2015 1/500


Código Seguro De Verificación:	mUEAJ0/XZcmEVGLVfjeT7Q==	Estado	Fecha y hora
Firmado Por	Jose Antonio Bonilla Ruiz	Firmado	14/03/2016 13:46:28
Observaciones		Página	2/7
Url De Verificación	<a href="https://portal.dipusevilla.es/vfirmaAyto/code/mUEAJ0/XZcmEVGLVfjeT7Q==">https://portal.dipusevilla.es/vfirmaAyto/code/mUEAJ0/XZcmEVGLVfjeT7Q==</a>		



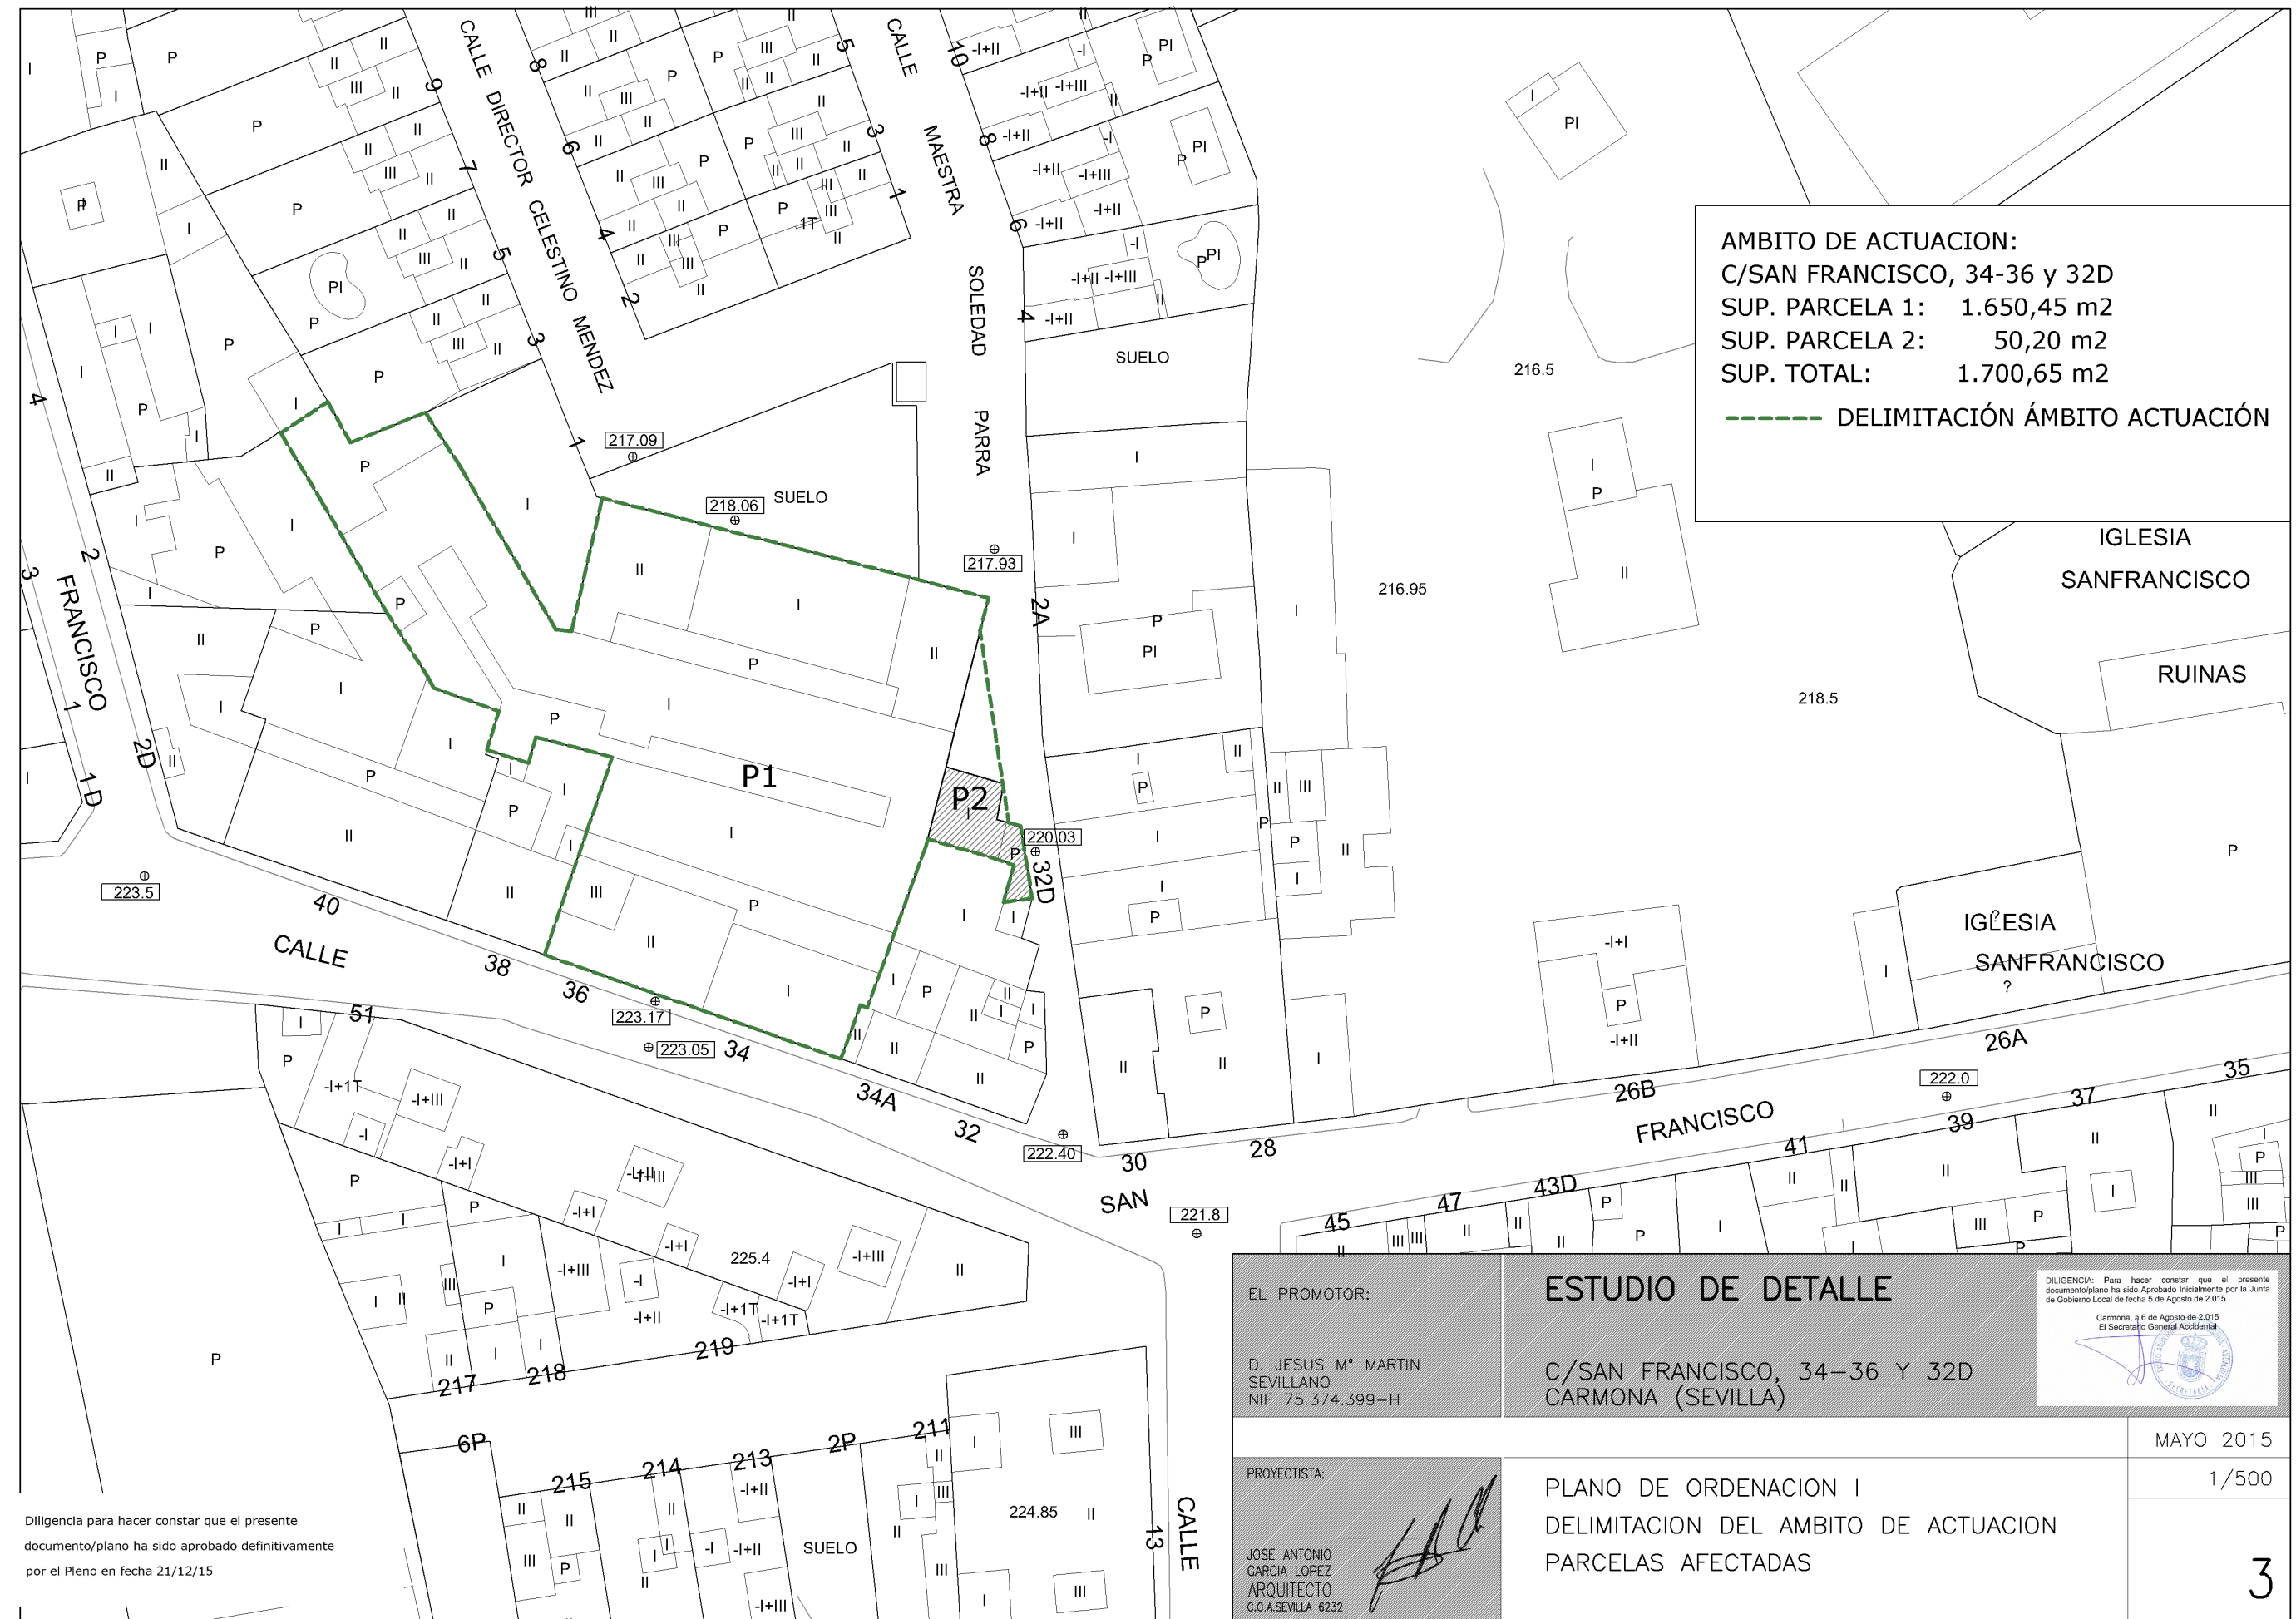


**ÁMBITO DE ACTUACION:**  
 C/SAN FRANCISCO, 34-36 y 32D  
 SUP. PARCELA 1: 1.650,45 m<sup>2</sup>  
 SUP. PARCELA 2: 50,20 m<sup>2</sup>  
 SUP. TOTAL: 1.700,65 m<sup>2</sup>  
 ----- DELIMITACIÓN ÁMBITO ACTUACIÓN

Diligencia para hacer constar que el presente documento/plano ha sido aprobado definitivamente por el Pleno en fecha 21/12/15

EL PROMOTOR:  D. JESUS M° MARTIN SEVILLANO NIF 75.374.399-H	<b>ESTUDIO DE DETALLE</b>  C/SAN FRANCISCO, 34-36 Y 32D CARMONA (SEVILLA)	<small>DILIGENCIA: Para hacer constar que el presente documento/plano ha sido Aprobado Inicialmente por la Junta de Gobierno Local de fecha 5 de Agosto de 2.015</small> <small>Carmona, a 6 de Agosto de 2.015</small> <small>El Secretario General Accidental</small> 
PROYECTISTA:  JOSE ANTONIO GARCIA LOPEZ ARQUITECTO C.O.A. SEVILLA 6232	PLANO DE ORDENACION I DELIMITACION DEL AMBITO DE ACTUACION PARCELAS AFECTADAS	MAYO 2015  1/500

<b>Código Seguro De Verificación:</b>	mUEAJ0/XZcmEVGLVfjeT7Q==	<b>Estado</b>	Firmado	<b>Fecha y hora</b>	14/03/2016 13:46:28
<b>Firmado Por</b>	Jose Antonio Bonilla Ruiz	<b>Página</b>	3/7		
<b>Url De Verificación</b>	<a href="https://portal.dipusevilla.es/vfirmaAyto/code/mUEAJ0/XZcmEVGLVfjeT7Q==">https://portal.dipusevilla.es/vfirmaAyto/code/mUEAJ0/XZcmEVGLVfjeT7Q==</a>				



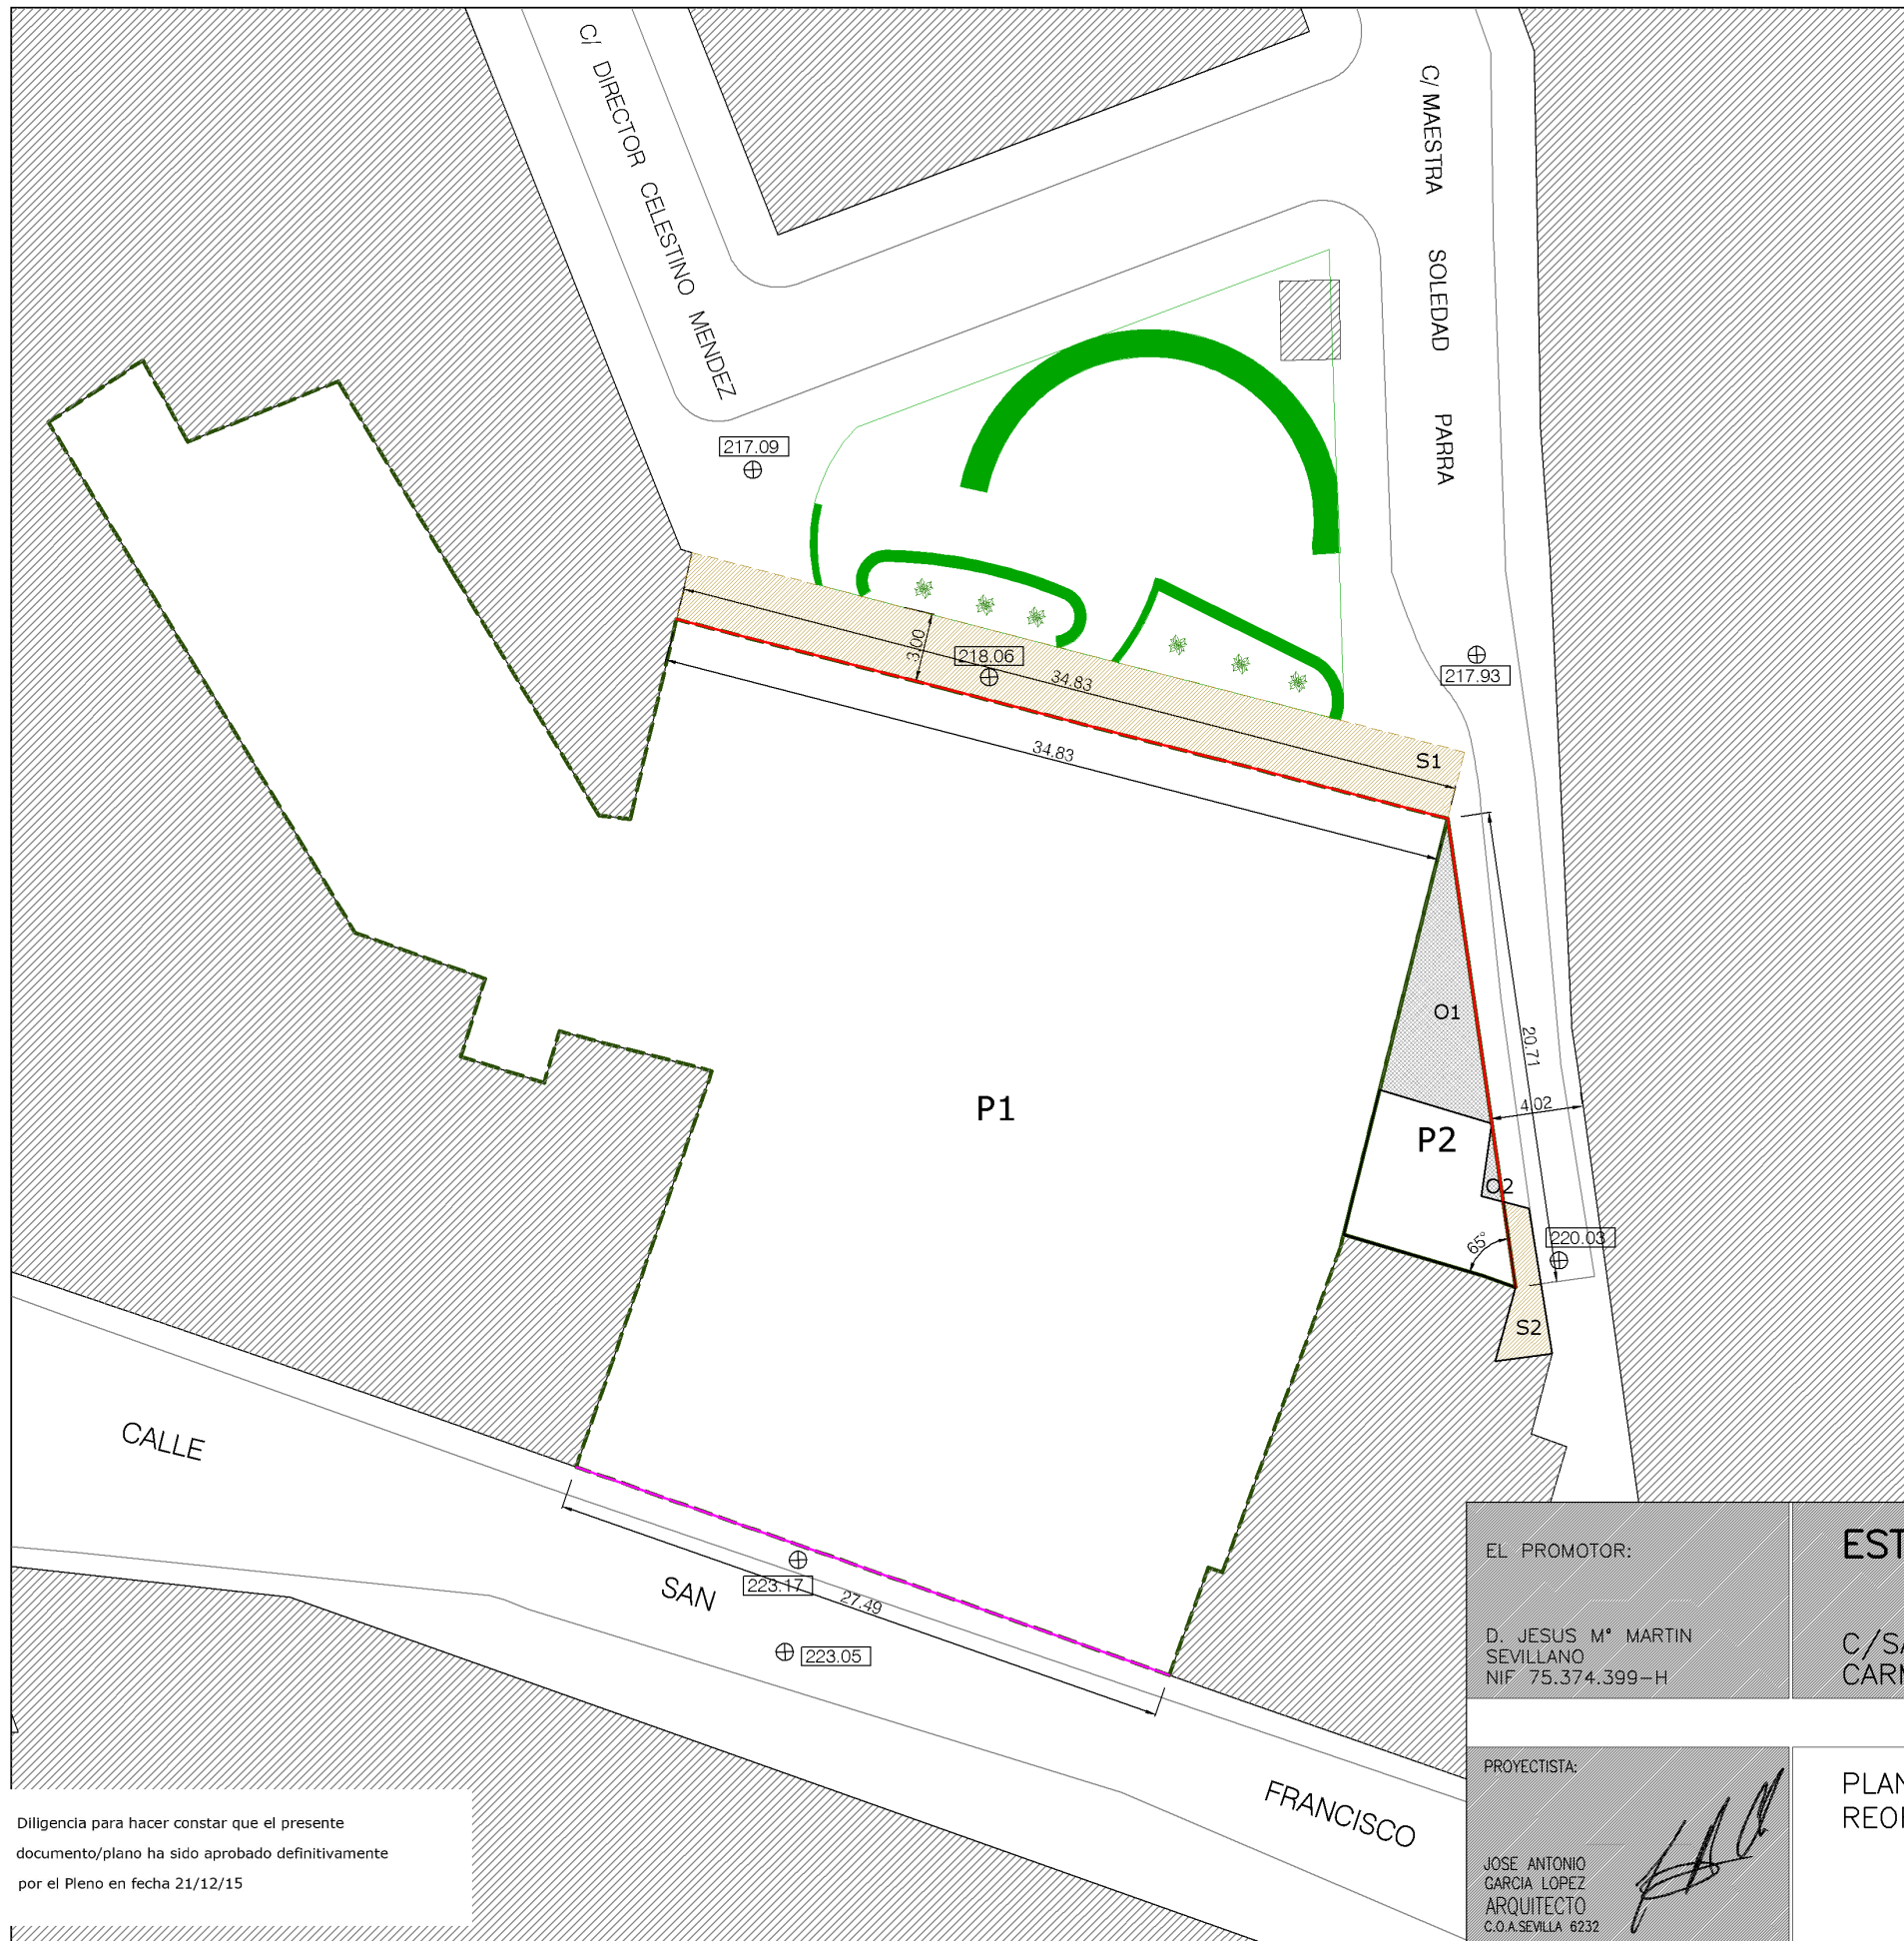

	SUPERFICIE (m2)
PARCELA P1	1.545,95
PARCELA P2	73,50
SUP. S1	104,50
SUP. S2	9,50
SUP. O1	31,25
SUP. O2	1,55

— ALINEACION DE PARCELA  
 — NUEVA ALINEACION DE PARCELA


■ SUPERFICIE CEDIDA AL AYUNTAMIENTO PARA DOMINIO PÚBLICO  
 ■ SUPERFICIE QUE CEDE EL AYUNTAMIENTO A LA PARCELA P2


COTAS EN METROS

EL PROMOTOR: D. JESUS M° MARTIN SEVILLANO NIF 75.374.399-H	<b>ESTUDIO DE DETALLE</b> C/SAN FRANCISCO, 34-36 Y 32D CARMONA (SEVILLA)	<small>DILIGENCIA: Para hacer constar que el presente documento/plano ha sido Aprobado Inicialmente por la Junta de Gobierno Local de fecha 5 de Agosto de 2.015 Carmona, a 6 de Agosto de 2.015 El Secretario General Accidental</small> 
PROYECTISTA: JOSE ANTONIO GARCIA LOPEZ ARQUITECTO C.O.A. SEVILLA 6232	PLANO DE ORDENACION II REORDENACION DE PARCELAS	MAYO 2015 1/300

Diligencia para hacer constar que el presente documento/plano ha sido aprobado definitivamente por el Pleno en fecha 21/12/15

<b>Código Seguro De Verificación:</b>	mUEAJ0/XZcmEVGlVfjeT7Q==	<b>Estado</b>	Firmado	<b>Fecha y hora</b>	14/03/2016 13:46:28
<b>Firmado Por</b>	Jose Antonio Bonilla Ruiz	<b>Página</b>	4/7		
<b>Url De Verificación</b>	<a href="https://portal.dipusevilla.es/vfirmaAyto/code/mUEAJ0/XZcmEVGlVfjeT7Q==">https://portal.dipusevilla.es/vfirmaAyto/code/mUEAJ0/XZcmEVGlVfjeT7Q==</a>				



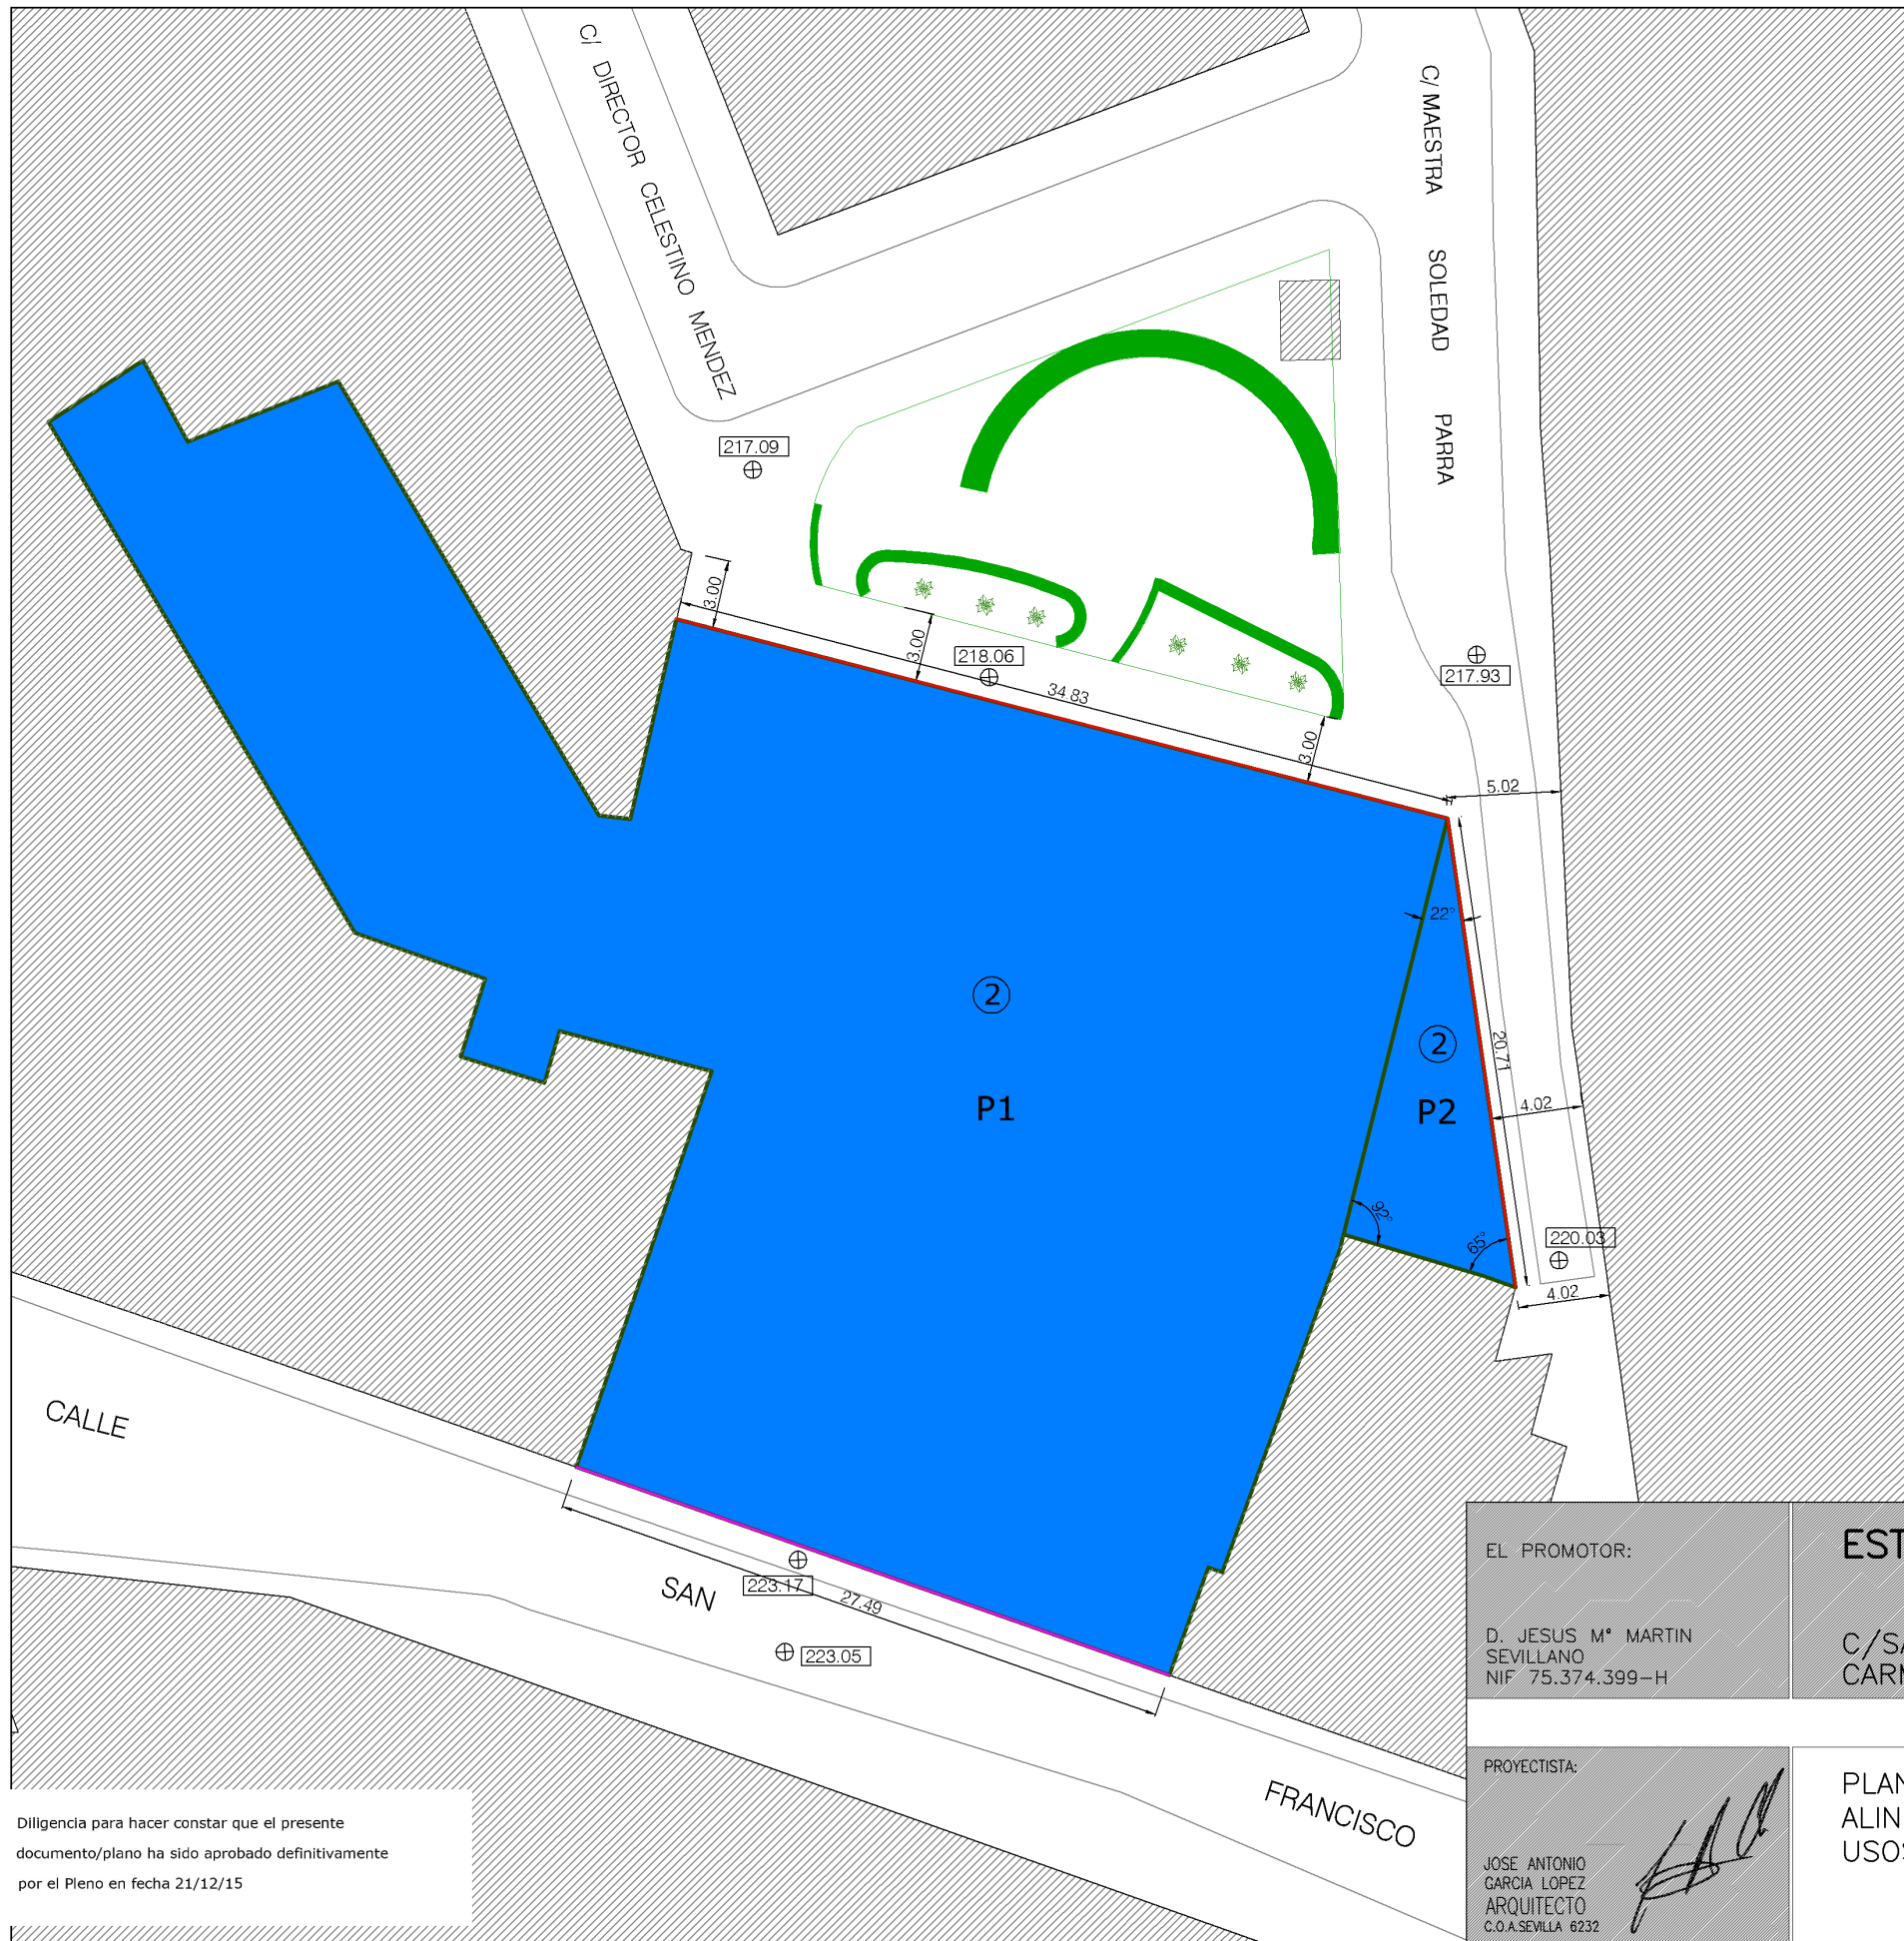

RELACIÓN DE USOS PROPUESTOS

USO	TIPO
RESIDENCIAL	MANZANA CERRADA
②	ALTURA DE EDIFICACIÓN

- ALINEACION DE PARCELA
- NUEVA ALINEACION DE PARCELA

SUPERFICIES (m2)


PARCELA P1	1.545,95
PARCELA P2	73,50
TOTAL	1.619,45

COTAS EN METROS

EL PROMOTOR:	<b>ESTUDIO DE DETALLE</b>	<small>DILIGENCIA: Para hacer constar que el presente documento/plano ha sido Aprobado Inicialmente por la Junta de Gobierno Local de fecha 5 de Agosto de 2.015</small> <small>Carmona, a 6 de Agosto de 2.015</small> <small>El Secretario General Accidental</small> 
D. JESUS M° MARTIN SEVILLANO NIF 75.374.399-H	C/SAN FRANCISCO, 34-36 Y 32D CARMONA (SEVILLA)	
PROYECTISTA:	PLANO DE ORDENACION III ALINEACIONES, RASANTES USOS PROPUESTOS	MAYO 2015
JOSE ANTONIO GARCIA LOPEZ ARQUITECTO C.O.A.SEVILLA 6232		1/300
		<b>5</b>

Diligencia para hacer constar que el presente documento/plano ha sido aprobado definitivamente por el Pleno en fecha 21/12/15

<b>Código Seguro De Verificación:</b>	mUEAJ0/XZcmEVGlVfjeT7Q==	<b>Estado</b>	Firmado	<b>Fecha y hora</b>	14/03/2016 13:46:28
<b>Firmado Por</b>	Jose Antonio Bonilla Ruiz	<b>Página</b>	5/7		
<b>Observaciones</b>					
<b>Url De Verificación</b>	<a href="https://portal.dipusevilla.es/vfirmaAyto/code/mUEAJ0/XZcmEVGlVfjeT7Q==">https://portal.dipusevilla.es/vfirmaAyto/code/mUEAJ0/XZcmEVGlVfjeT7Q==</a>				

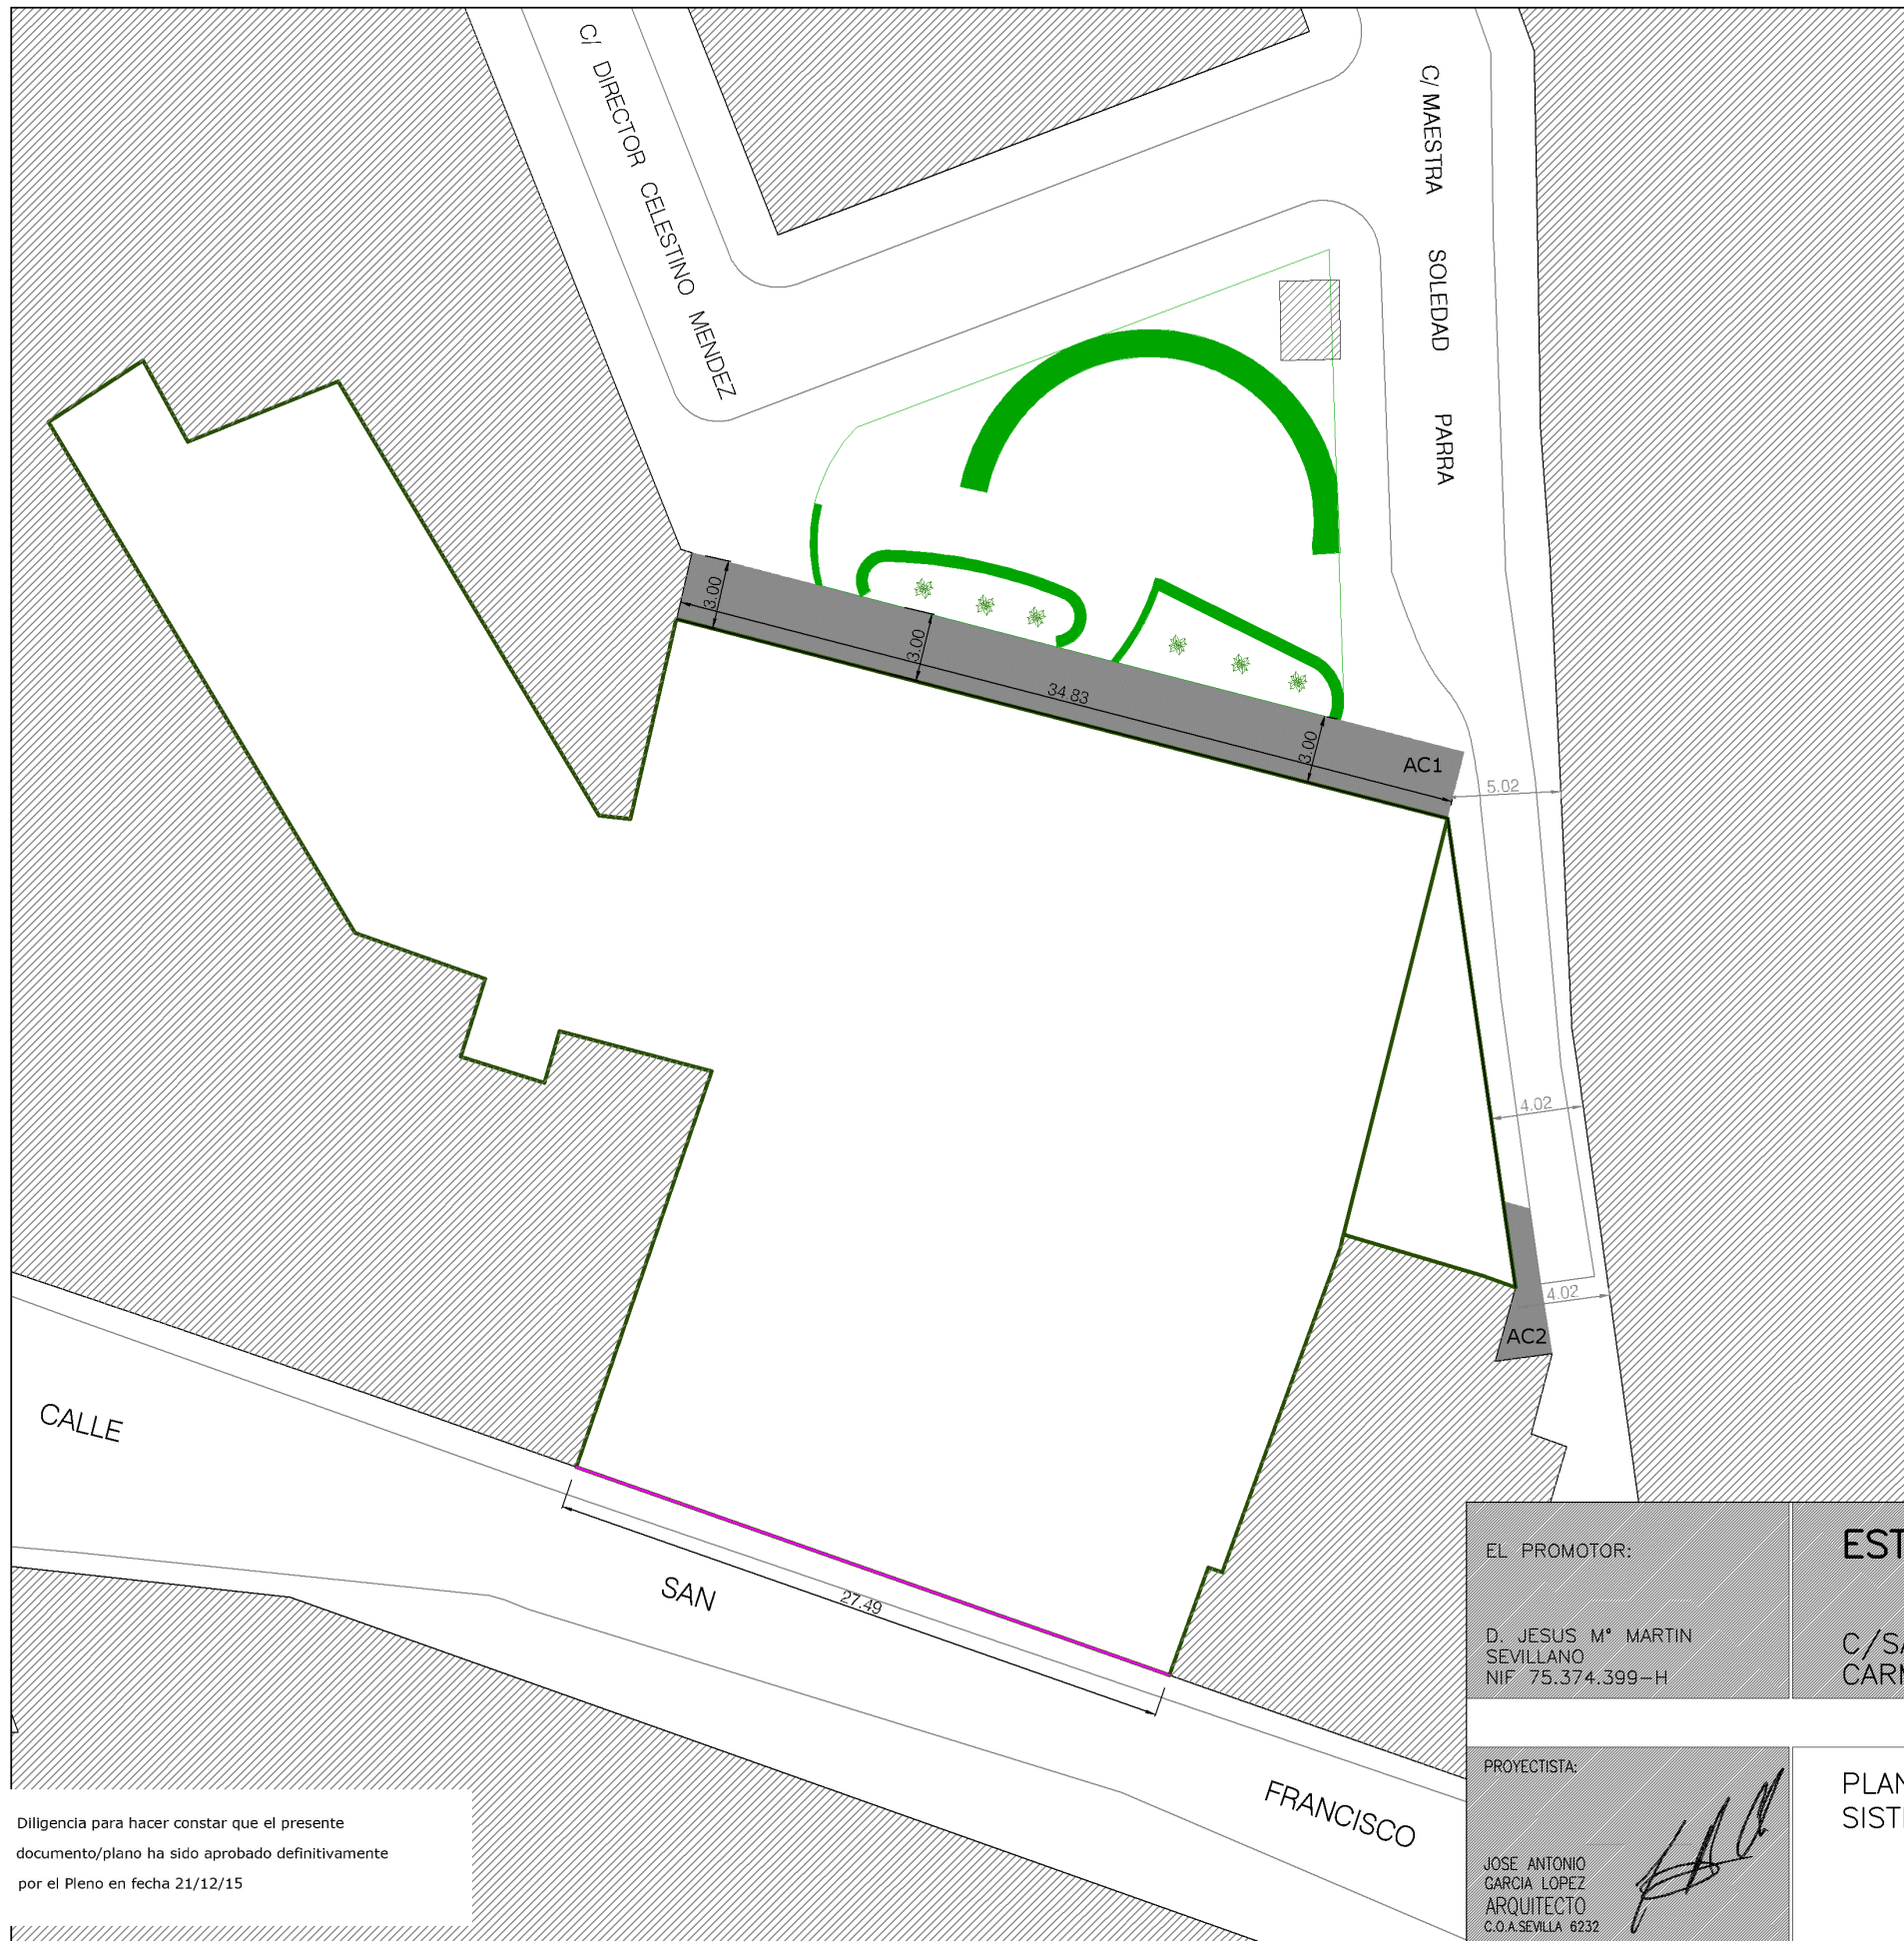

SISTEMA DE VIARIO

	USO	SUPERFICIE
AC1	ACERADO	104,50 m2
AC2	ACERADO	9,50 m2


COTAS EN METROS

EL PROMOTOR:  D. JESUS M° MARTIN SEVILLANO NIF 75.374.399-H	<b>ESTUDIO DE DETALLE</b>  C/SAN FRANCISCO, 34-36 Y 32D CARMONA (SEVILLA)	<small>DILIGENCIA: Para hacer constar que el presente documento/plano ha sido Aprobado Inicialmente por la Junta de Gobierno Local de fecha 5 de Agosto de 2.015 Carmona, a 6 de Agosto de 2.015 El Secretario General Accidental</small> 
PROYECTISTA:  JOSE ANTONIO GARCIA LOPEZ ARQUITECTO C.O.A. SEVILLA 6232	PLANO DE ORDENACION IV SISTEMA DE VIARIO	MAYO 2015 1/300
		<b>6</b>

Diligencia para hacer constar que el presente documento/plano ha sido aprobado definitivamente por el Pleno en fecha 21/12/15

<b>Código Seguro De Verificación:</b>	mUEAJ0/XZcmEVGlVfjeT7Q==	<b>Estado</b>	Fecha y hora
<b>Firmado Por</b>	Jose Antonio Bonilla Ruiz	Firmado	14/03/2016 13:46:28
<b>Observaciones</b>		<b>Página</b>	6/7
<b>Url De Verificación</b>	<a href="https://portal.dipusevilla.es/vfirmaAytos/code/mUEAJ0/XZcmEVGlVfjeT7Q==">https://portal.dipusevilla.es/vfirmaAytos/code/mUEAJ0/XZcmEVGlVfjeT7Q==</a>		



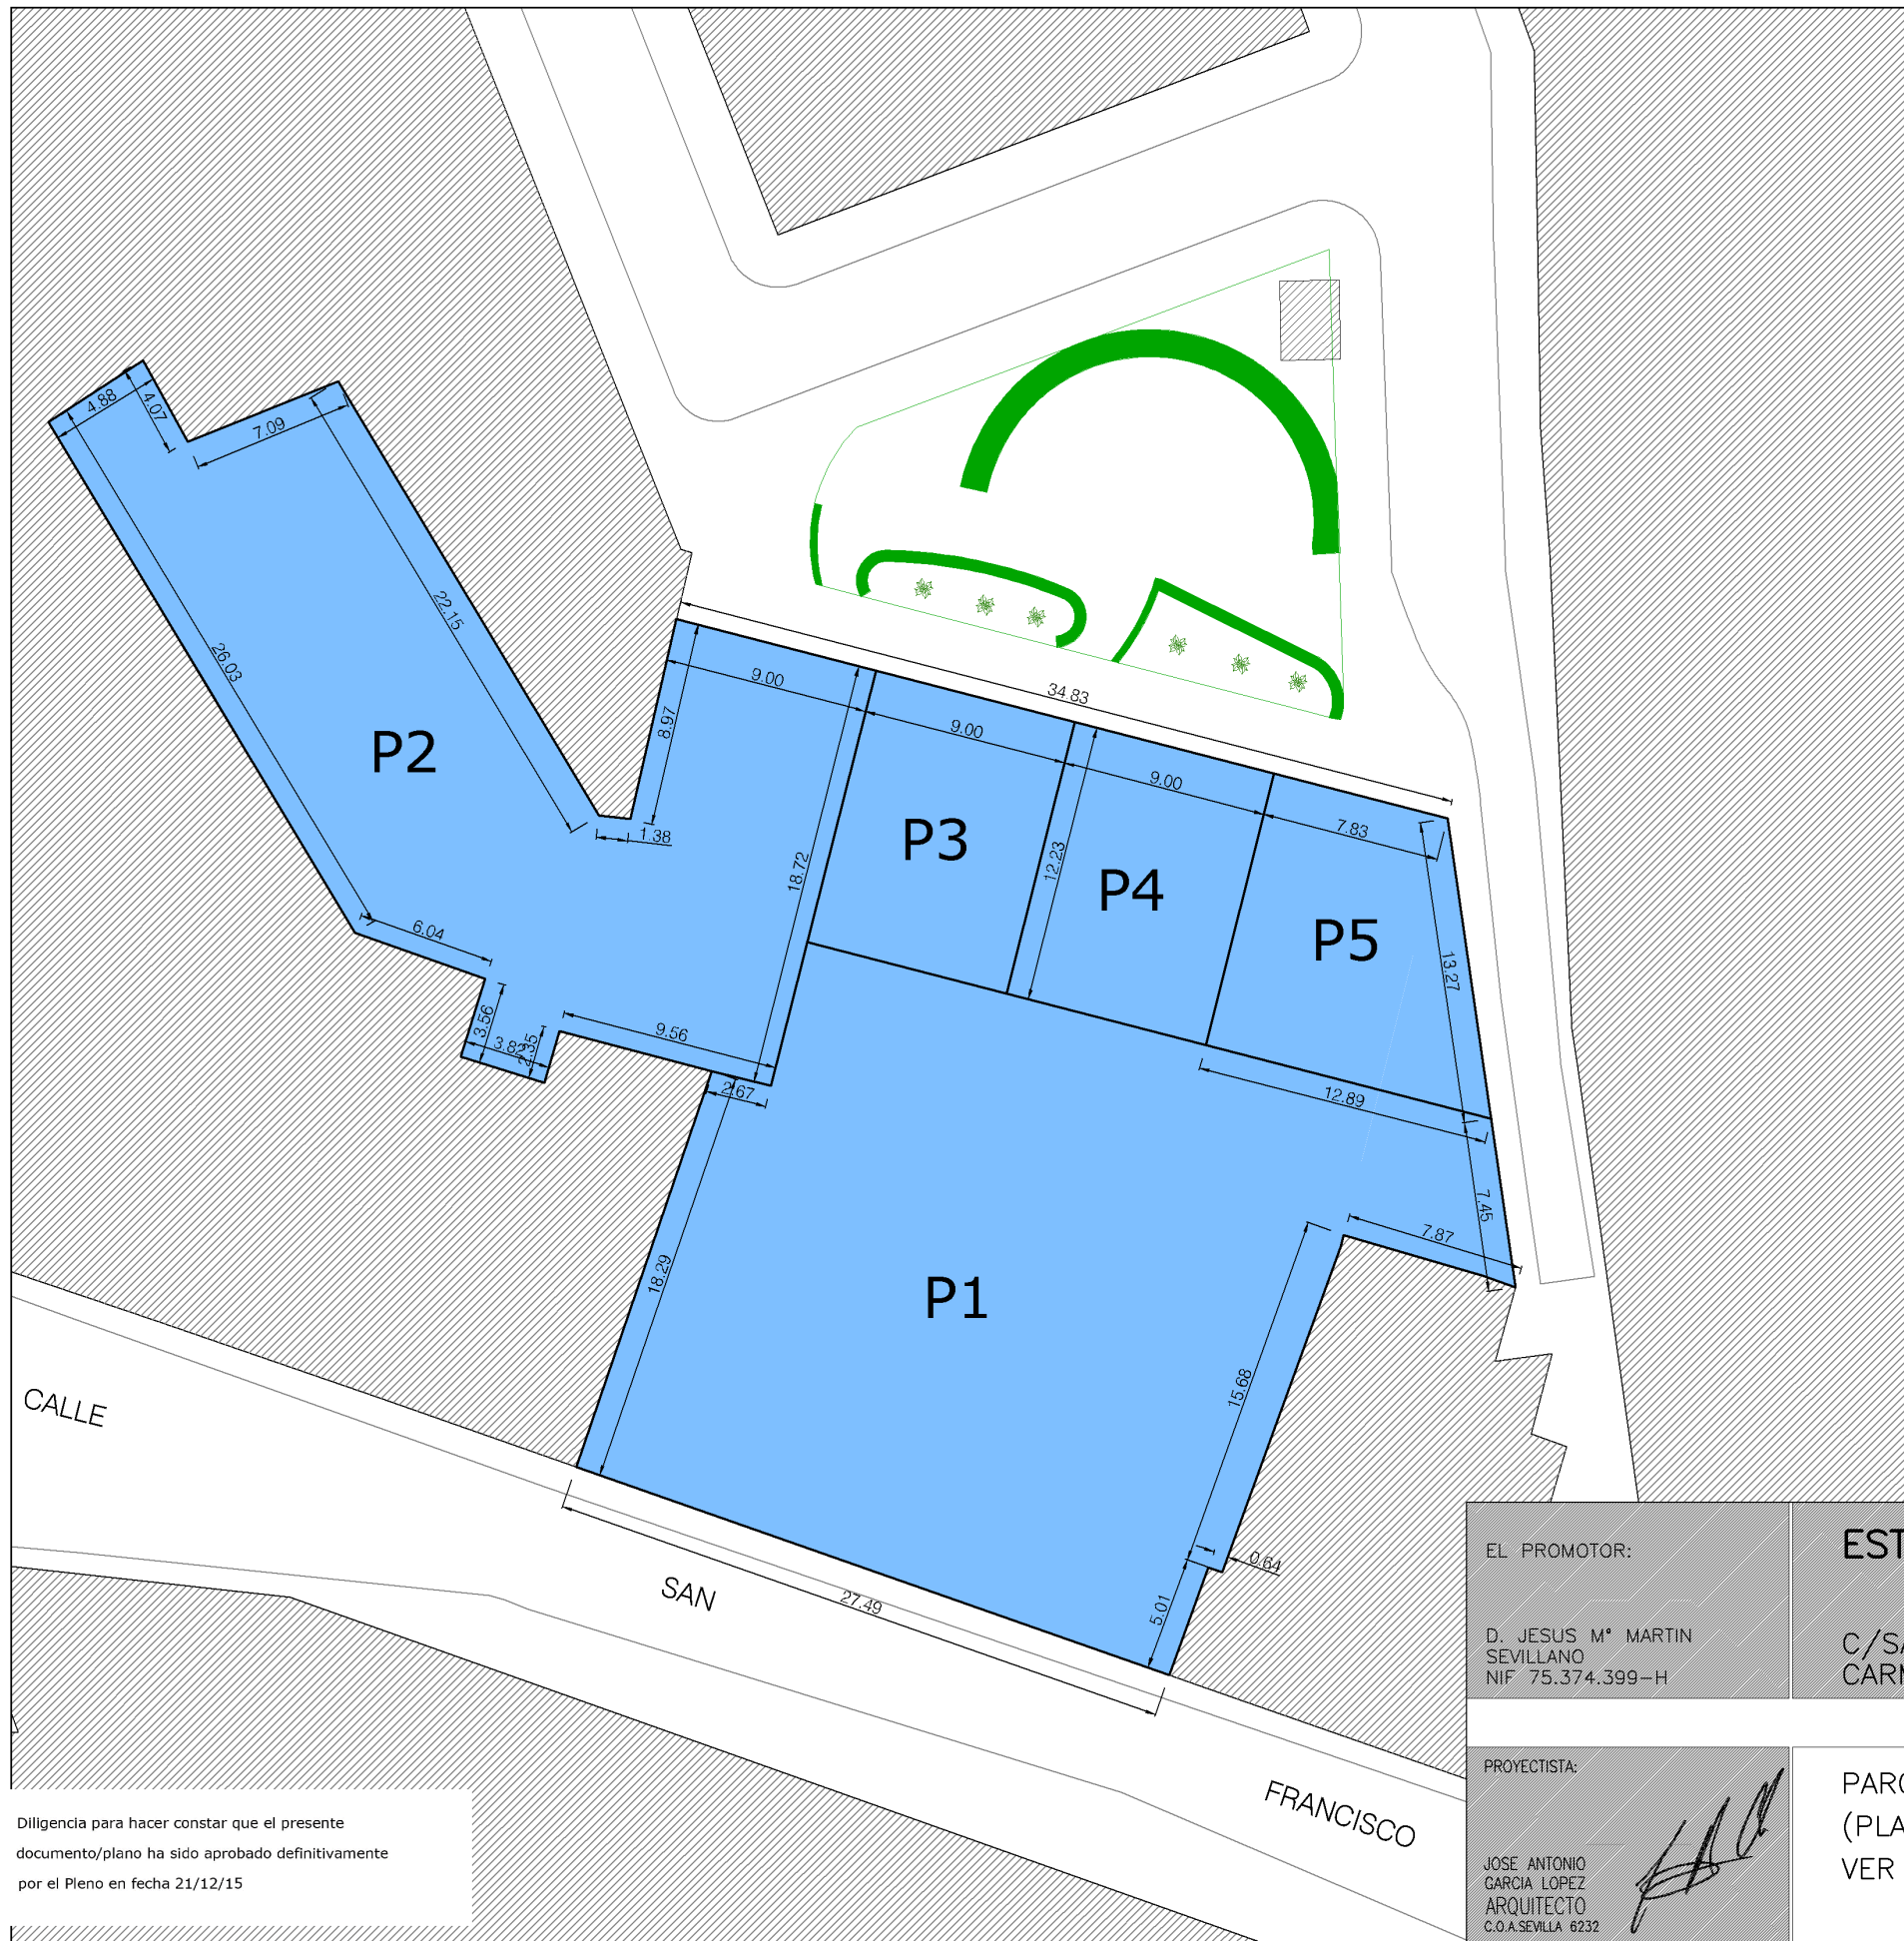

	SUPERFICIE (m2)
PARCELA P1	759,45
PARCELA P2	513,00
PARCELA P3	110,00
PARCELA P4	110,00
PARCELA P5	127,00

COTAS EN METROS

EL PROMOTOR: D. JESUS M° MARTIN SEVILLANO NIF 75.374.399-H	<b>ESTUDIO DE DETALLE</b> C/SAN FRANCISCO, 34-36 Y 32D CARMONA (SEVILLA)	<small>DILIGENCIA: Para hacer constar que el presente documento/plano ha sido Aprobado Inicialmente por la Junta de Gobierno Local de fecha 5 de Agosto de 2.015 Carmona, a 6 de Agosto de 2.015 El Secretario General Accidental</small> 
PROYECTISTA: JOSE ANTONIO GARCIA LOPEZ ARQUITECTO C.O.A. SEVILLA 6232	PARCELACION PROPUESTA (PLANO INFORMATIVO NO VINCULANTE, VER APDO. 7 DE LA MEMORIA)	MAYO 2015 1/300

Diligencia para hacer constar que el presente documento/plano ha sido aprobado definitivamente por el Pleno en fecha 21/12/15

<b>Código Seguro De Verificación:</b>	mUEAJ0/XZcmEVGlVfjeT7Q==	<b>Estado</b>	Firmado	<b>Fecha y hora</b>	14/03/2016 13:46:28
<b>Firmado Por</b>	Jose Antonio Bonilla Ruiz	<b>Página</b>	7/7		
<b>Observaciones</b>					
<b>Url De Verificación</b>	<a href="https://portal.dipusevilla.es/vfirmaAyto/code/mUEAJ0/XZcmEVGlVfjeT7Q==">https://portal.dipusevilla.es/vfirmaAyto/code/mUEAJ0/XZcmEVGlVfjeT7Q==</a>				

