


ÁMBITO DE ACTUACION:
 C/SAN FRANCISCO, 34-36 y 32D
 SUP. PARCELA 1: 1.650,45 m2
 SUP. PARCELA 2: 50,20 m2
 SUP. TOTAL: 1.700,65 m2
 ----- DELIMITACIÓN ÁMBITO ACTUACIÓN

Diligencia para hacer constar que el presente documento/plano ha sido aprobado definitivamente por el Pleno en fecha 21/12/15

EL PROMOTOR: D. JESUS M° MARTIN SEVILLANO NIF 75.374.399-H	ESTUDIO DE DETALLE C/SAN FRANCISCO, 34-36 Y 32D CARMONA (SEVILLA)	<small>DILIGENCIA: Para hacer constar que el presente documento/plano ha sido Aprobado Inicialmente por la Junta de Gobierno Local de fecha 5 de Agosto de 2.015 Carmona, a 6 de Agosto de 2.015 El Secretario General Accidental</small> 
PROYECTISTA: JOSE ANTONIO GARCIA LOPEZ ARQUITECTO C.O.A. SEVILLA 6232	PLANO DE ORDENACION I DELIMITACION DEL AMBITO DE ACTUACION PARCELAS AFECTADAS	MAYO 2015 1/500

Código Seguro De Verificación:	sCNHh1RSF0mQeABmgLqtXg==	Estado	Fecha y hora
Firmado Por	Jose Antonio Bonilla Ruiz	Firmado	14/03/2016 13:46:24
Observaciones		Página	1/2
Url De Verificación	https://portal.dipusevilla.es/vfirmaAyto/code/sCNHh1RSF0mQeABmgLqtXg==		



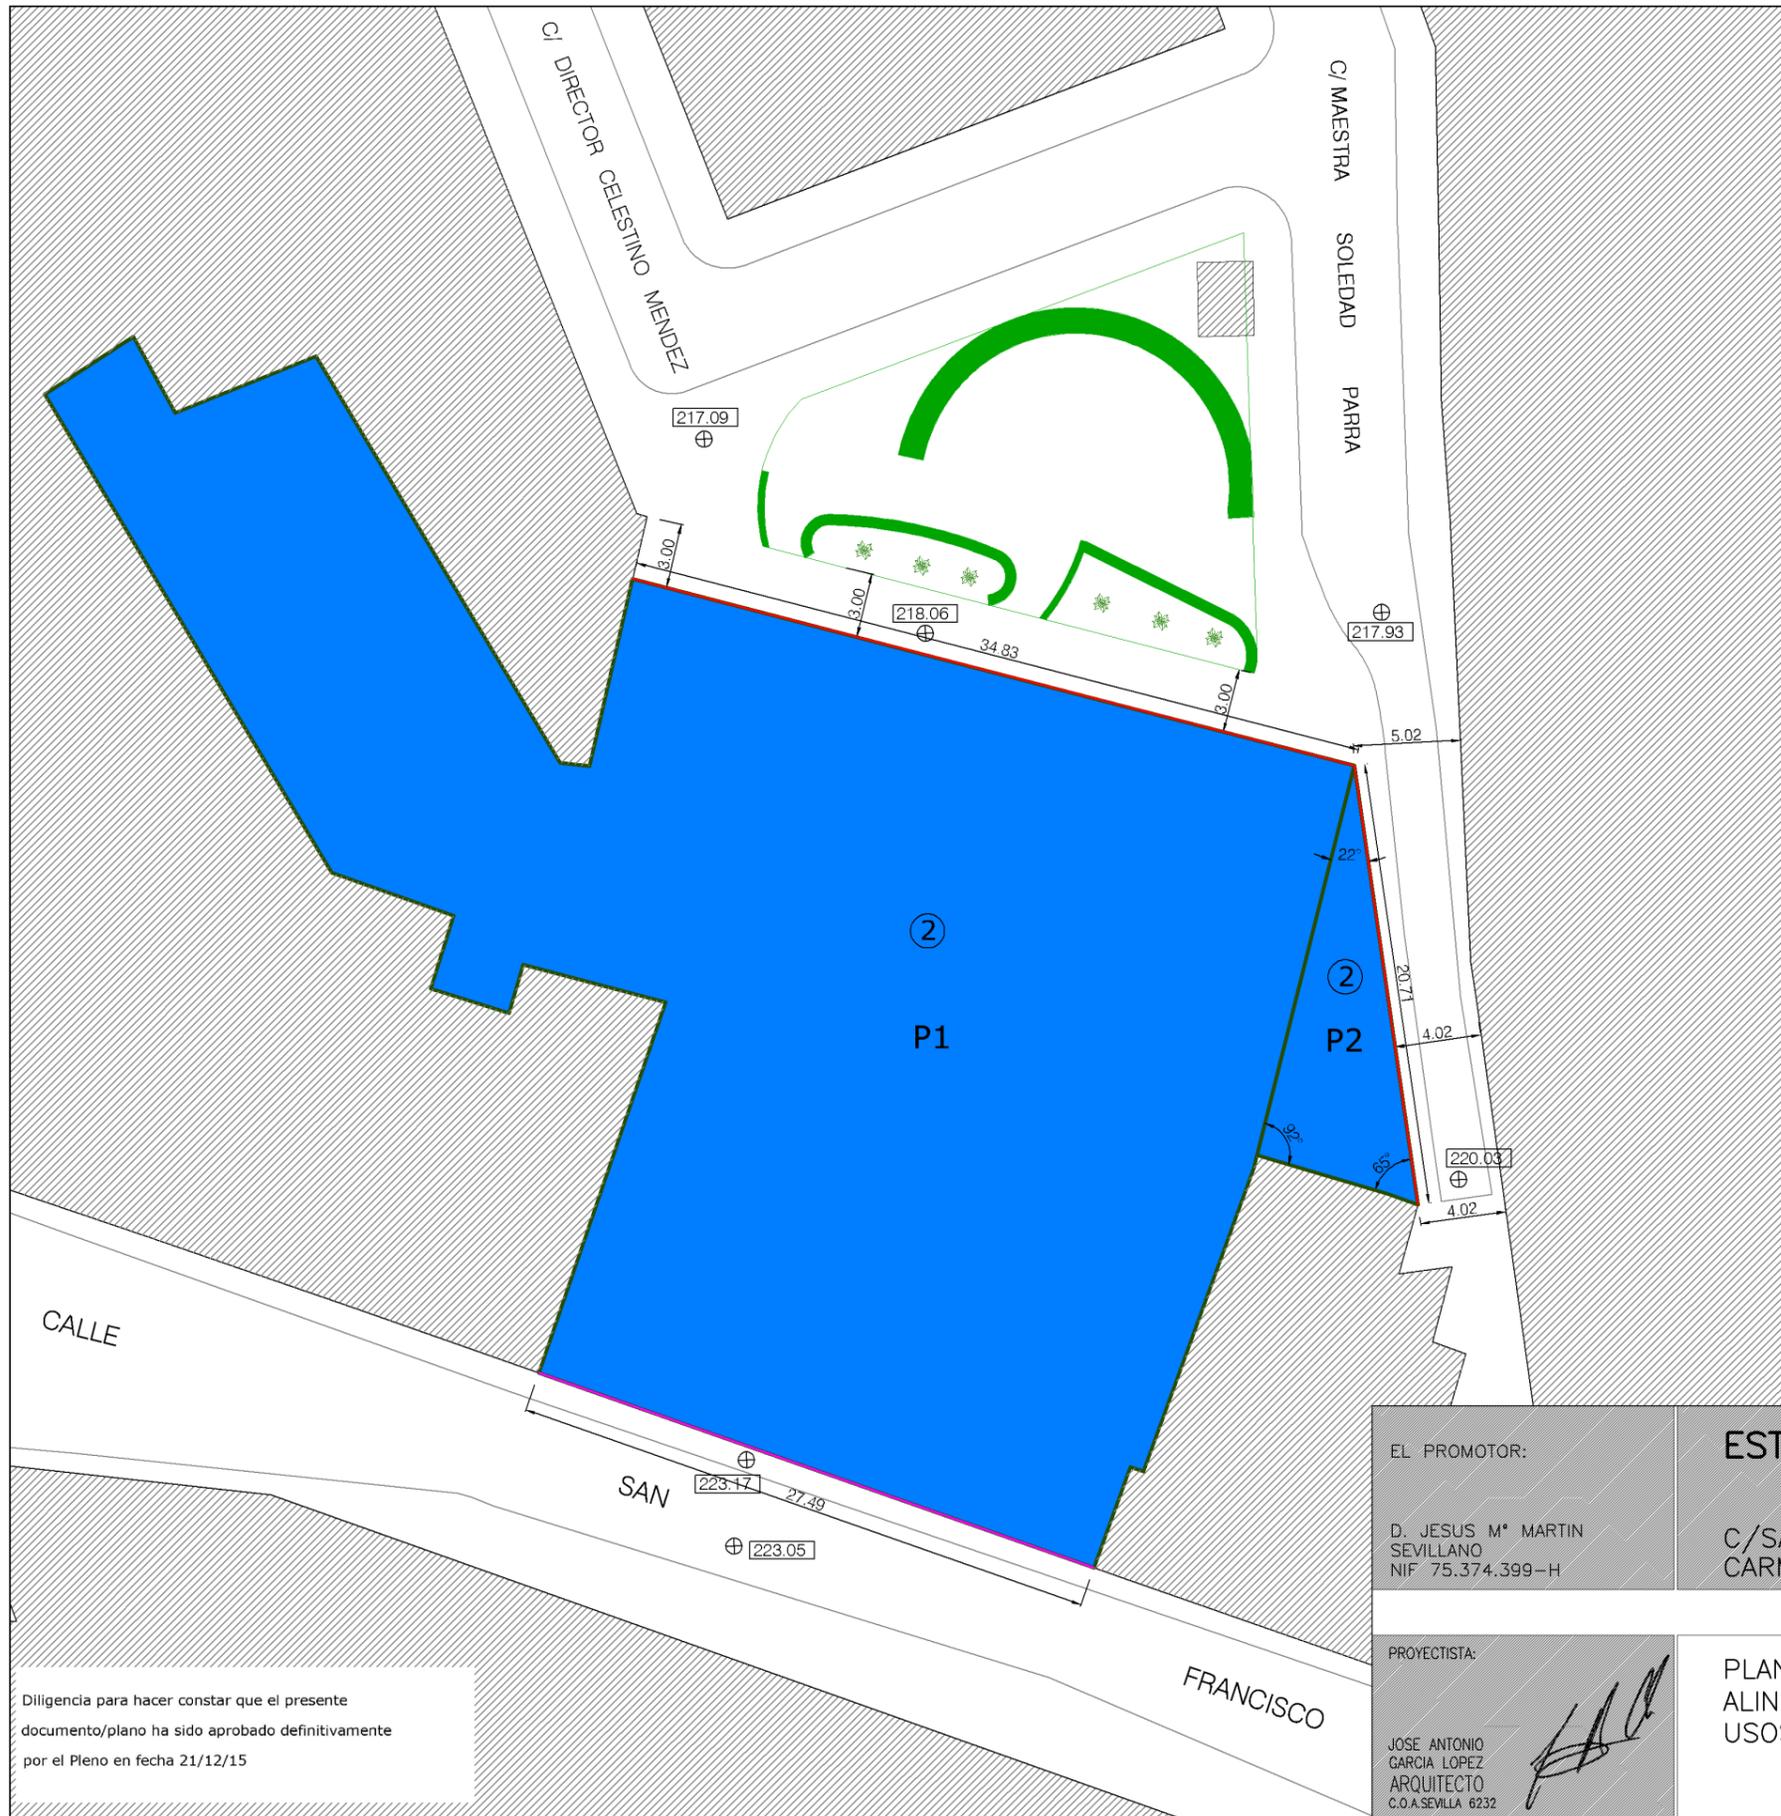

RELACIÓN DE USOS PROPUESTOS

USO	TIPO
RESIDENCIAL	MANZANA CERRADA
②	ALTURA DE EDIFICACIÓN

- ALINEACION DE PARCELA
- NUEVA ALINEACION DE PARCELA

SUPERFICIES (m2)

PARCELA P1	1.545,95
PARCELA P2	73,50
TOTAL	1.619,45

COTAS EN METROS

EL PROMOTOR: D. JESUS M° MARTIN SEVILLANO NIF 75.374.399-H	ESTUDIO DE DETALLE C/SAN FRANCISCO, 34-36 Y 32D CARMONA (SEVILLA)	<small>DILIGENCIA: Para hacer constar que el presente documento/plano ha sido Aprobado Inicialmente por la Junta de Gobierno Local de fecha 5 de Agosto de 2.015 Carmona, a 6 de Agosto de 2.015 El Secretario General Accidental</small>
PROYECTISTA: JOSE ANTONIO GARCIA LOPEZ ARQUITECTO C.O.A. SEVILLA 6232	PLANO DE ORDENACION III ALINEACIONES, RASANTES USOS PROPUESTOS	MAYO 2015 1/300

Diligencia para hacer constar que el presente documento/plano ha sido aprobado definitivamente por el Pleno en fecha 21/12/15

Código Seguro De Verificación:	sCNHh1RSF0mQeABmgLqtXg==	Estado	Firmado	Fecha y hora	14/03/2016 13:46:24
Firmado Por	Jose Antonio Bonilla Ruiz	Página	2/2		
Observaciones					
Url De Verificación	https://portal.dipusevilla.es/vfirmaAytos/code/sCNHh1RSF0mQeABmgLqtXg==				

