


PLANOS

PROYECTO DE PROMOCIÓN DE LA MOVILIDAD SOSTENIBLE
URBANA A TRAVÉS DEL CARRIL BICI Y MEJORA DE LA
SEGURIDAD VIAL ZONA ANFITEATRO Y NECRÓPOLIS



SITUACIÓN 1:15.000

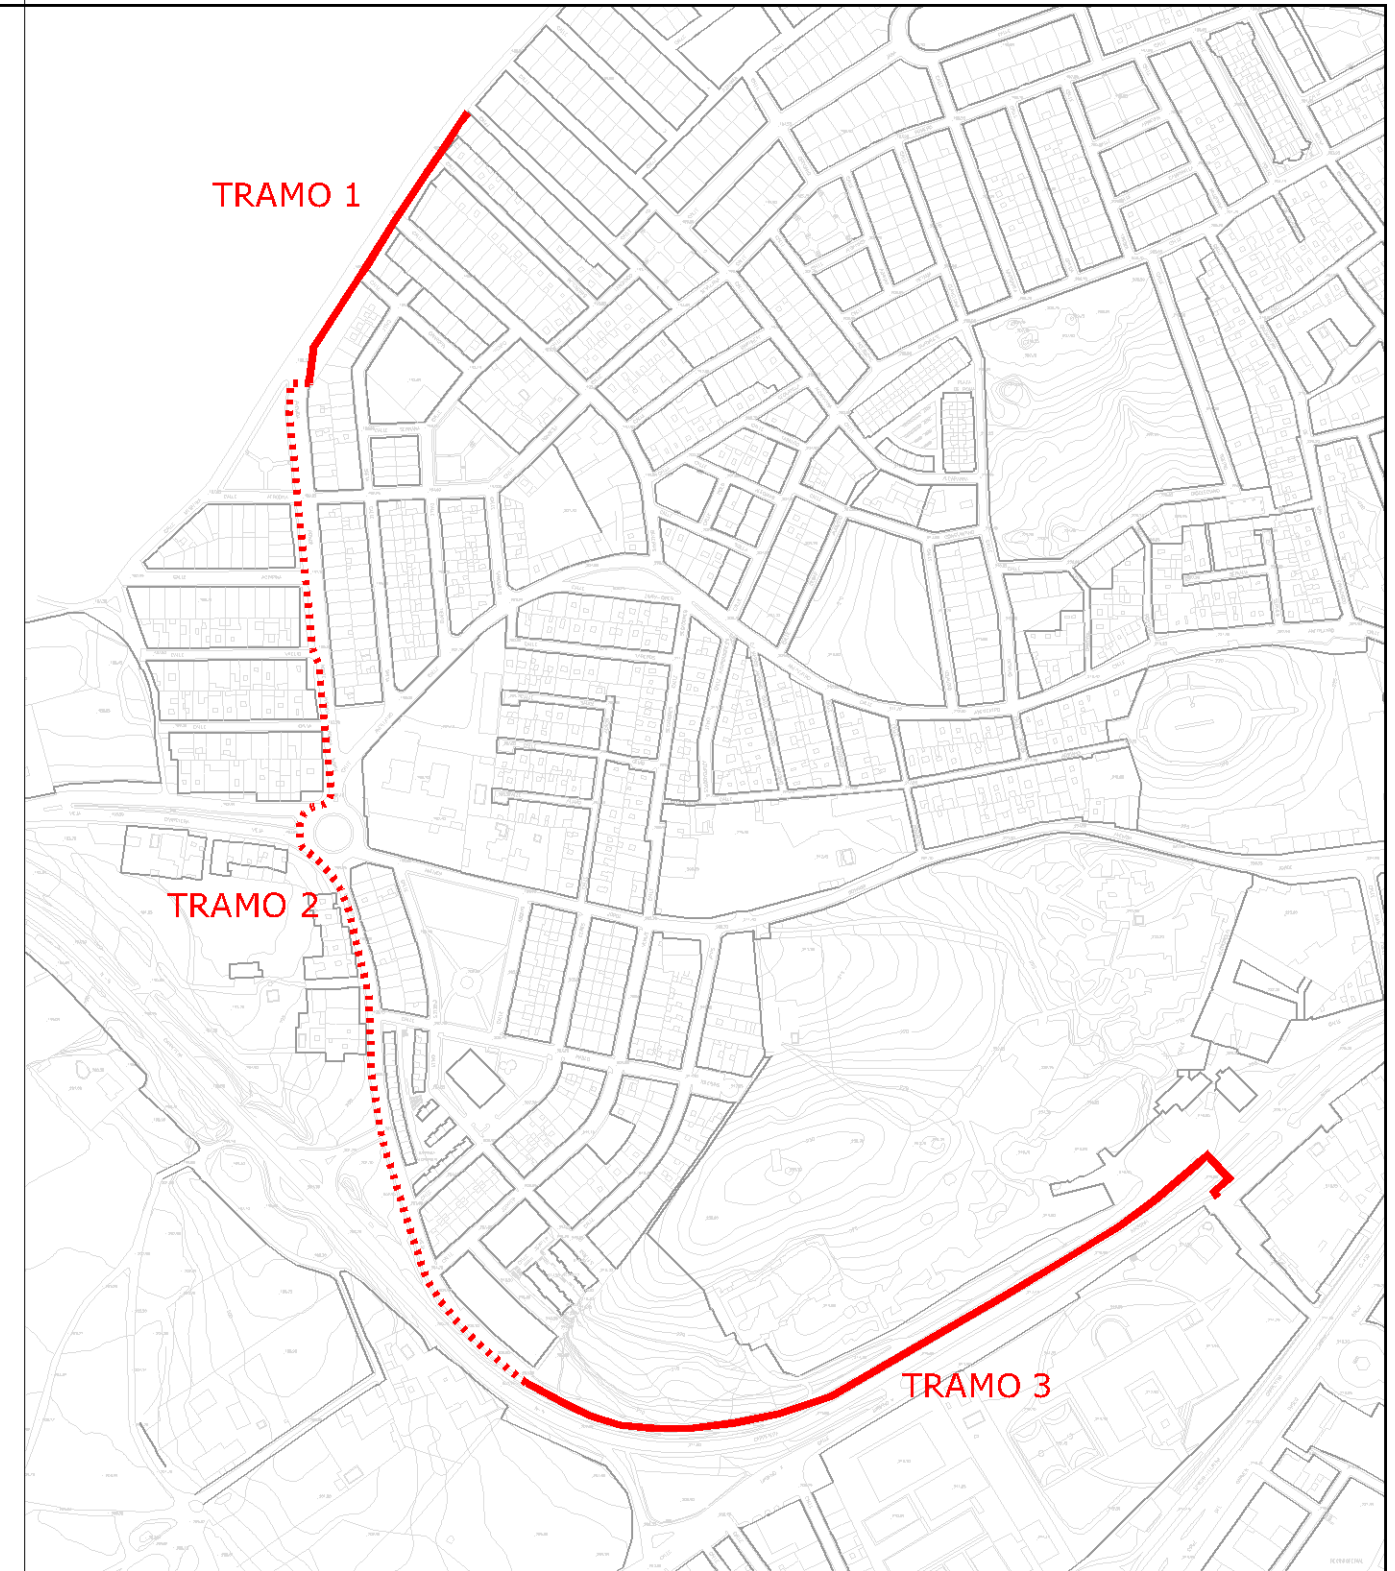

EMPLAZAMIENTO 1:5.000



**PROYECTO DE PROMOCIÓN DE LA MOVILIDAD SOSTENIBLE URBANA A
TRAVÉS DEL CARRIL BICI Y MEJORA DE LA SEGURIDAD VIAL EN ZONAS DE
ANFITEATRO Y NECROPOLIS**

CARMONA

SEVILLA

01



SITUACIÓN

ARQUITECTO: DAVID PRADA BAENA

ESCALAS: 1/15.000 1/5.000

FEBRERO 2009

E X C M O . A Y U N T A M I E N T O D E C A R M O N A

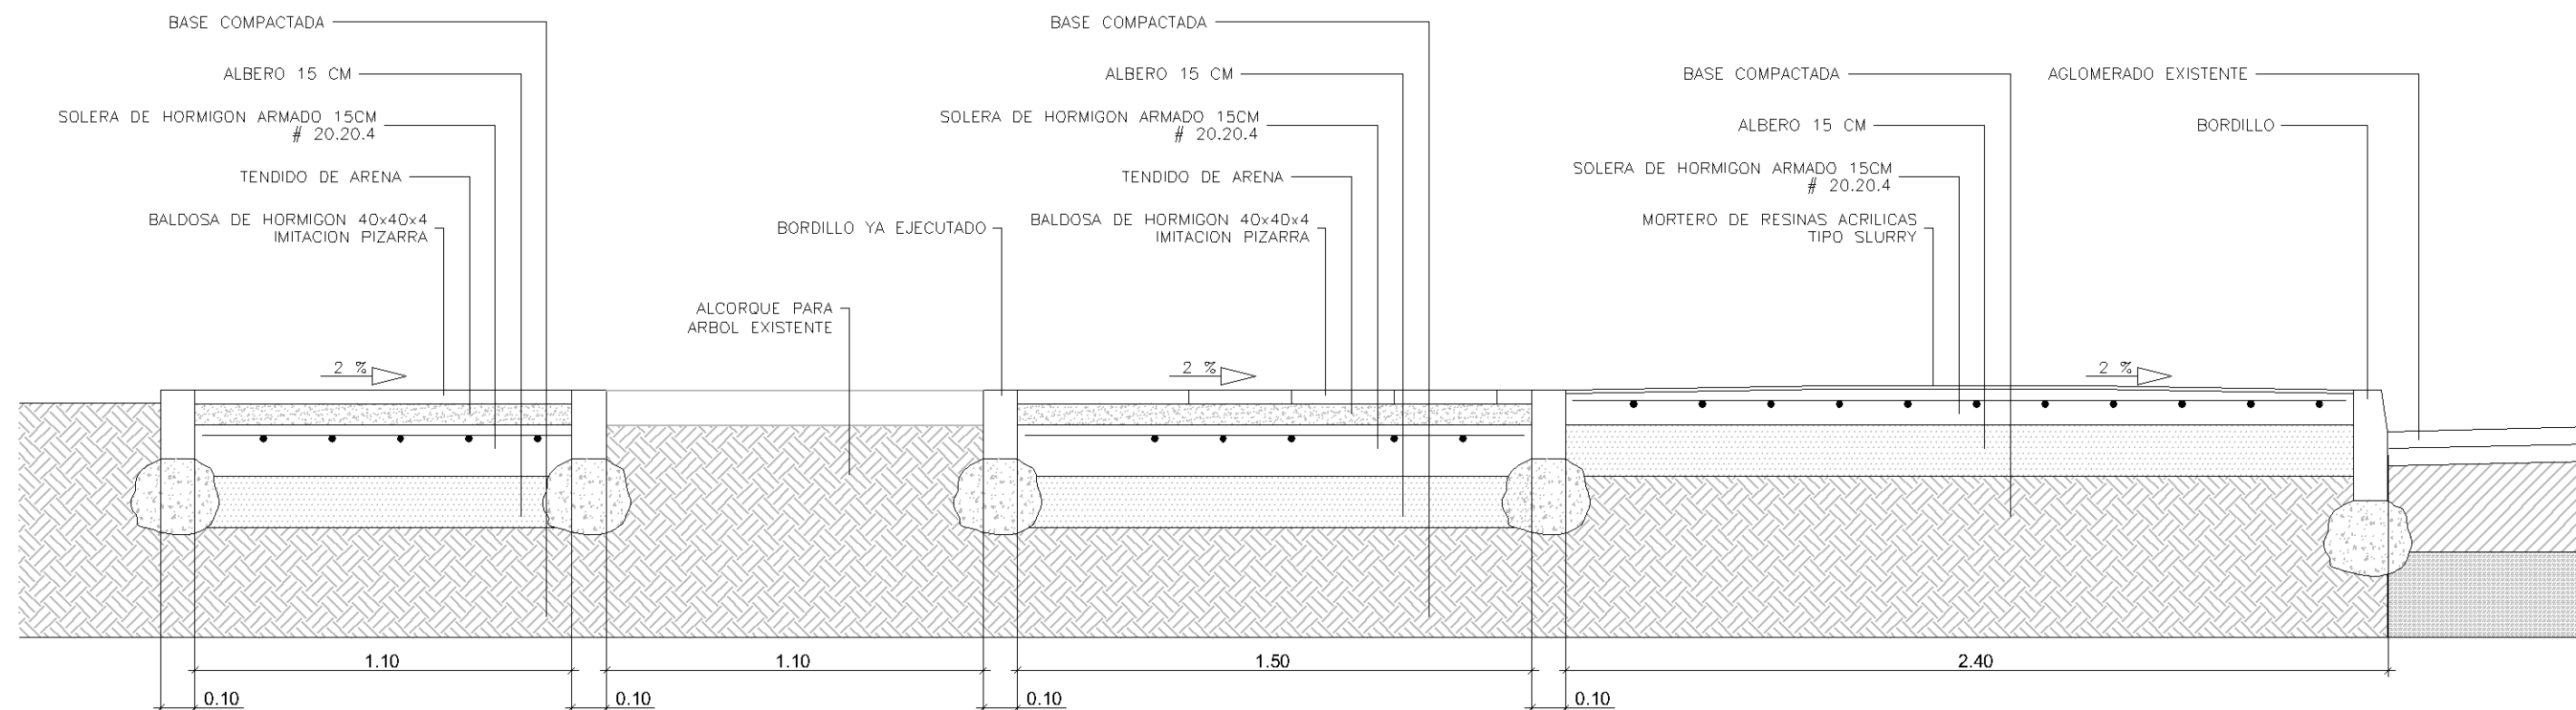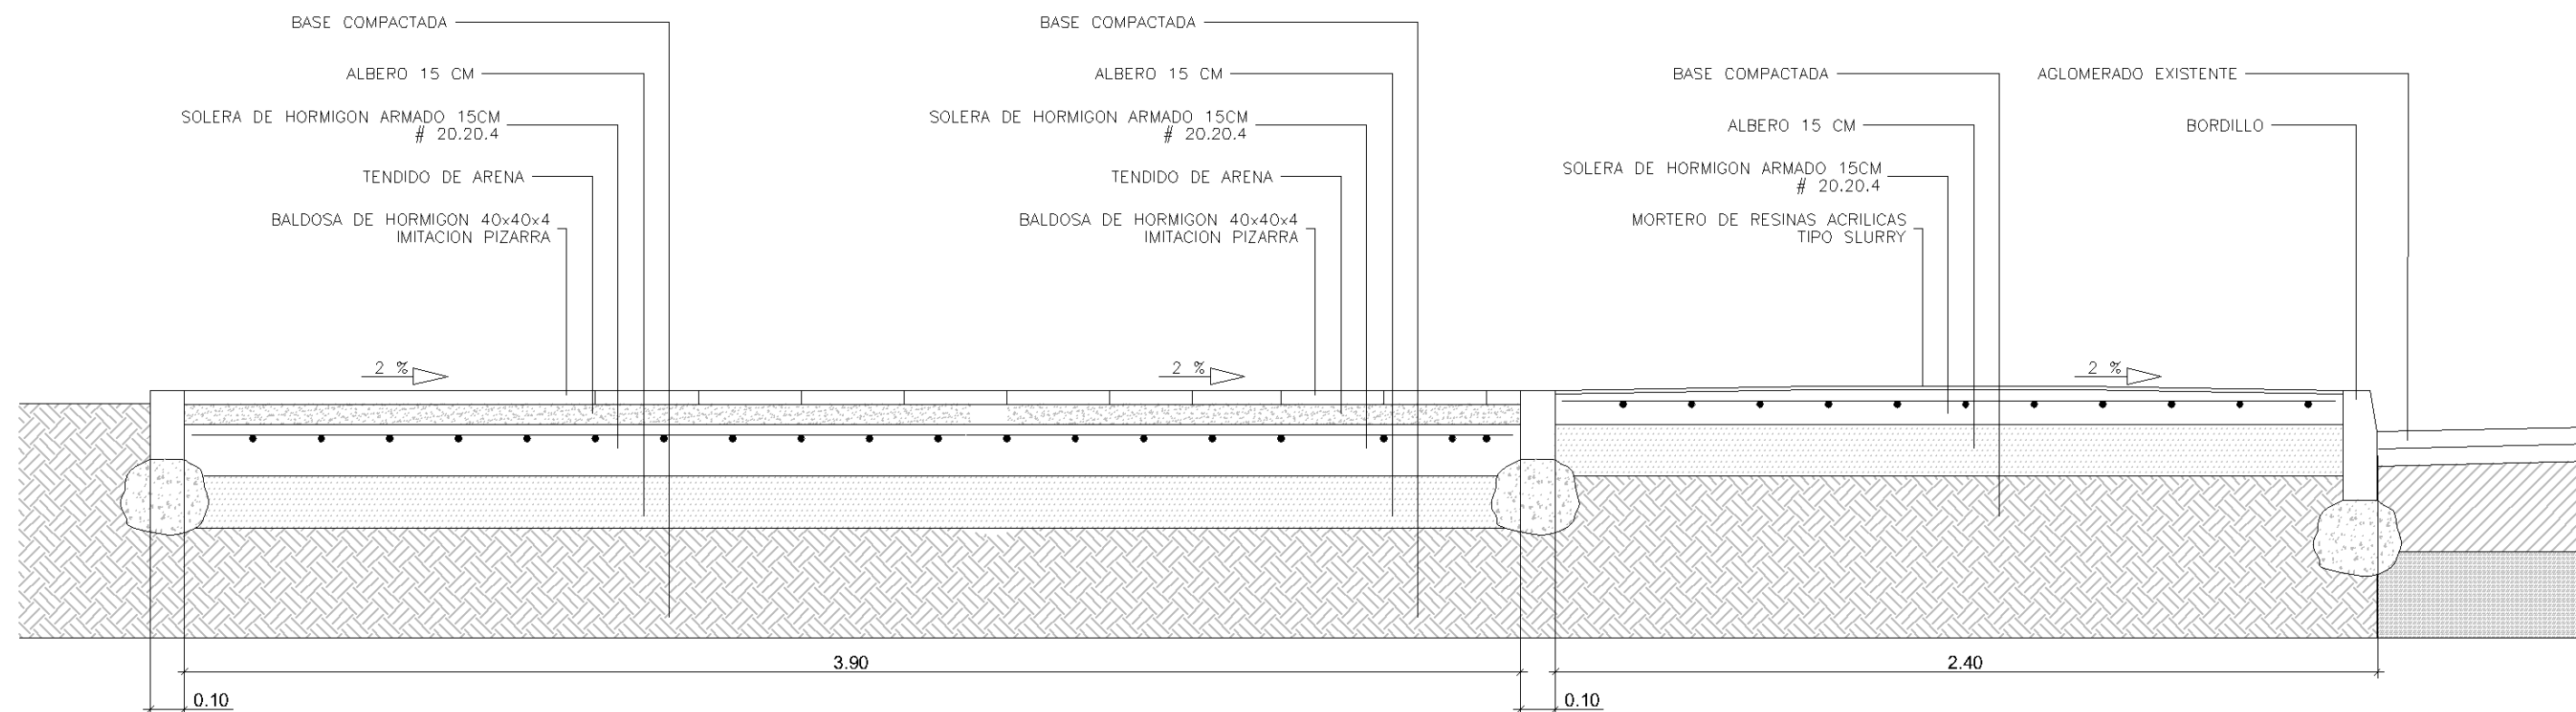

PROYECTO DE PROMOCIÓN DE LA MOVILIDAD SOSTENIBLE URBANA A TRAVÉS DEL CARRIL BICI Y MEJORA DE LA SEGURIDAD VIAL EN ZONAS DE ANFITEATRO Y NECROPOLIS

CARMONA

SEVILLA

ESTADO REFORMADO

02

DETALLE DE SECCIÓN TIPO DE CARRIL BICI. TRAMO 1


ESCALAS: 1/20

ARQUITECTO: DAVID PRADABAENA

FEBRERO 2009



E X C M O . A Y U N T A M I E N T O D E C A R M O N A

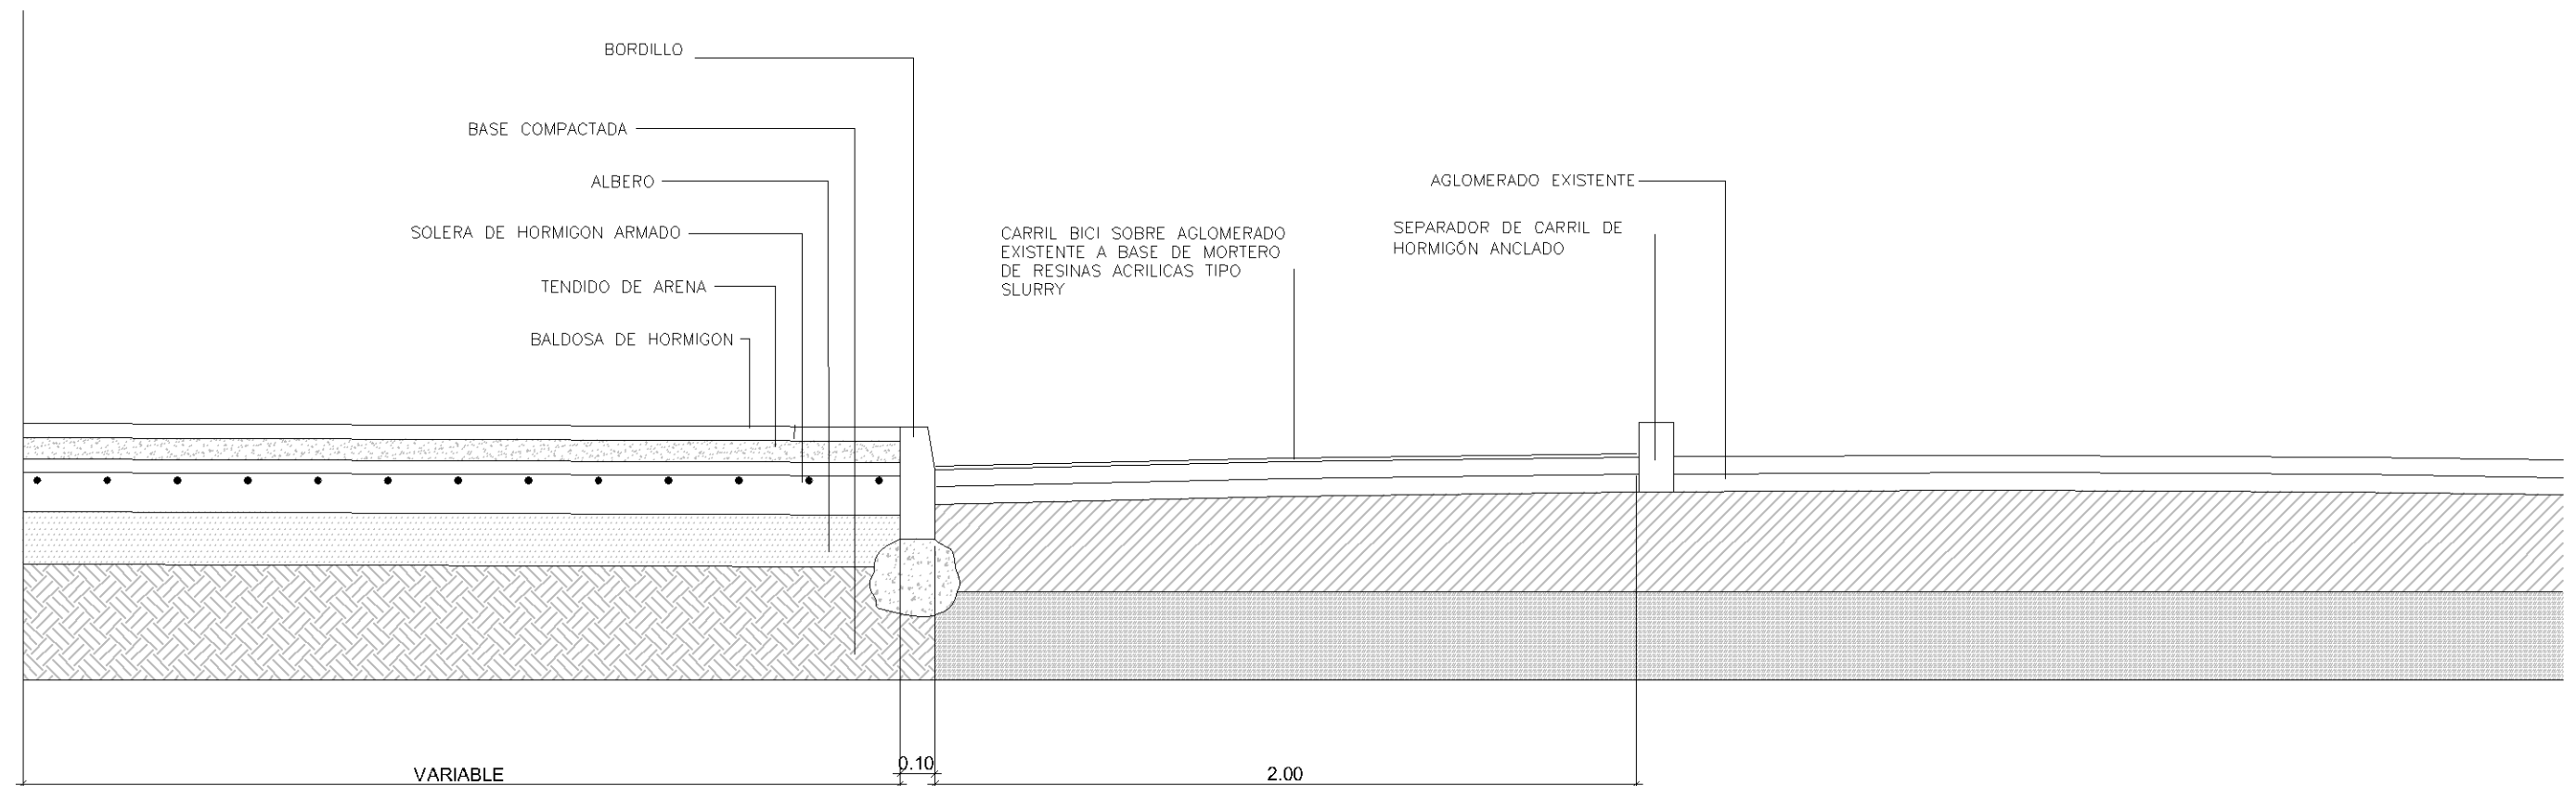

**PROYECTO DE PROMOCIÓN DE LA MOVILIDAD SOSTENIBLE URBANA A
TRAVÉS DEL CARRIL BICI Y MEJORA DE LA SEGURIDAD VIAL EN ZONAS DE
ANFITEATRO Y NECROPOLIS**



CARMONA

ESTADO REFORMADO

DETALLE DE SECCIÓN TIPO DE CARRIL BICI. TRAMO 2

ARQUITECTO: DAVID PRADA BAENA



SEVILLA

03

ESCALAS: 1/20

FEBRERO 2009

E X C M O . A Y U N T A M I E N T O D E C A R M O N A

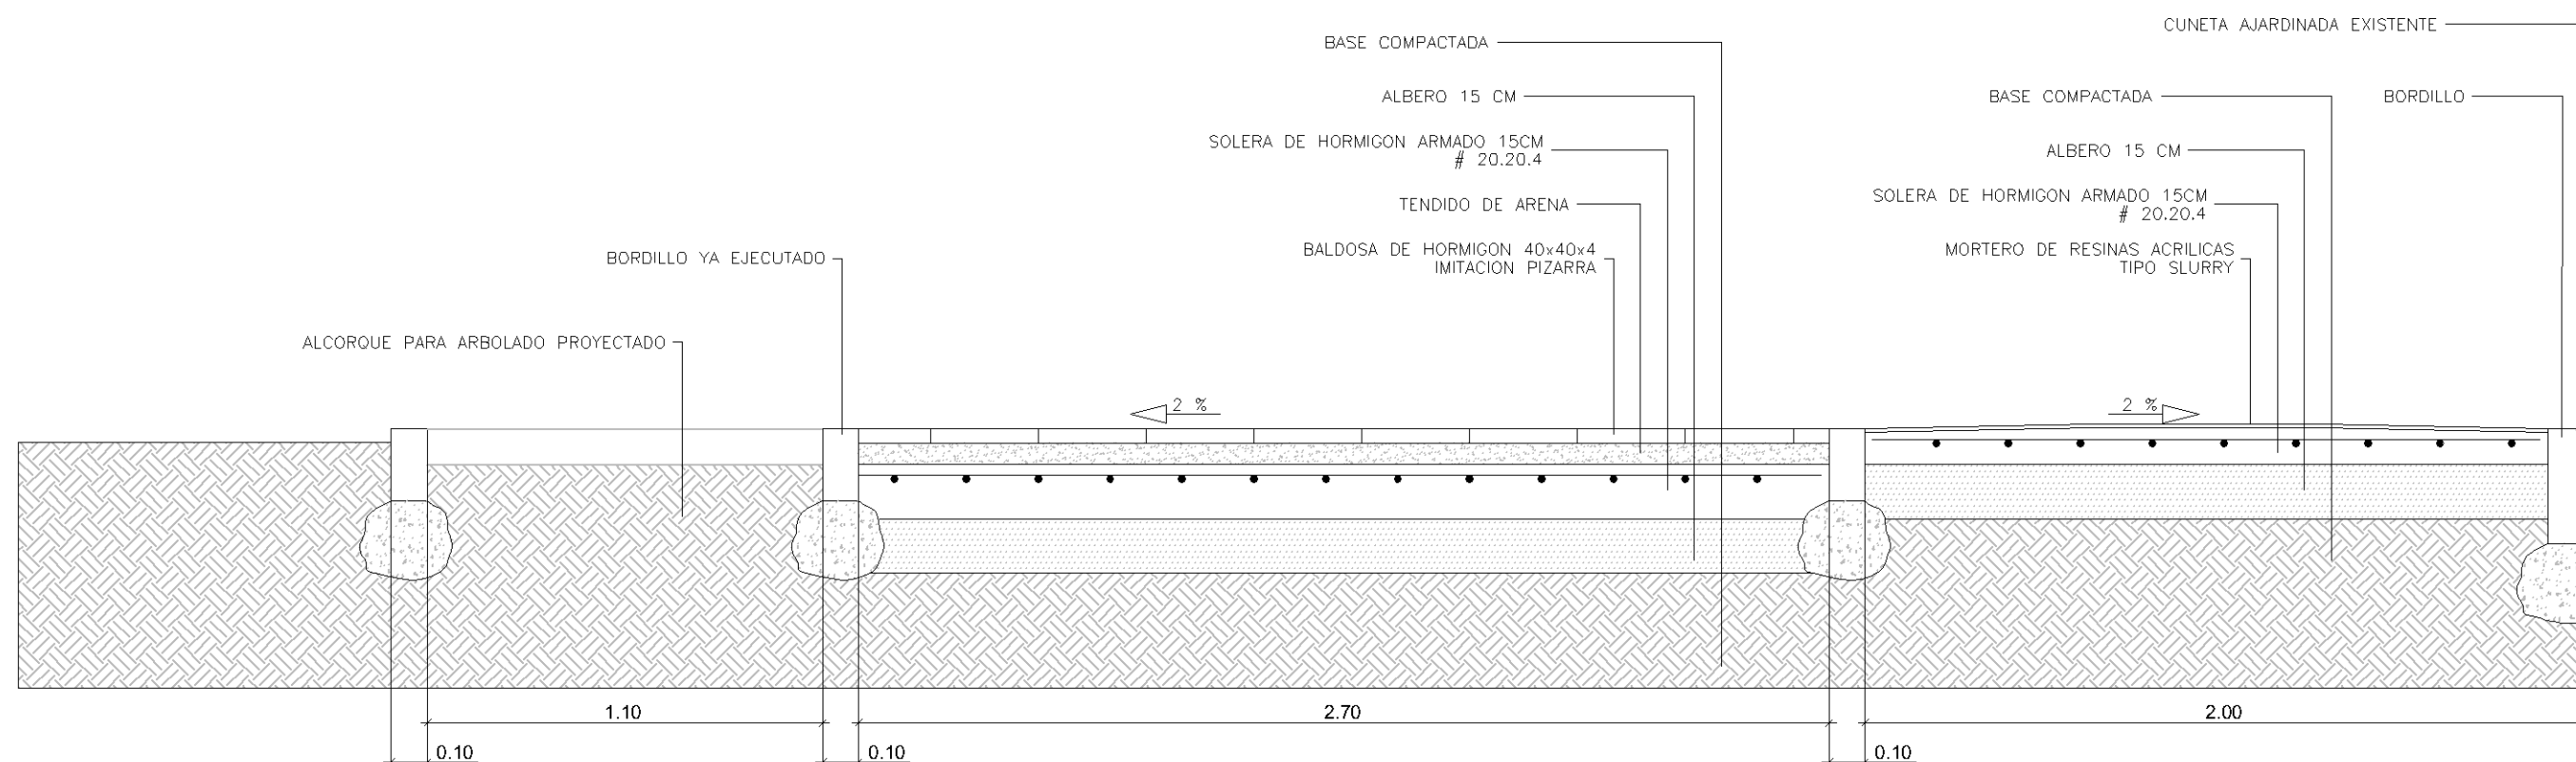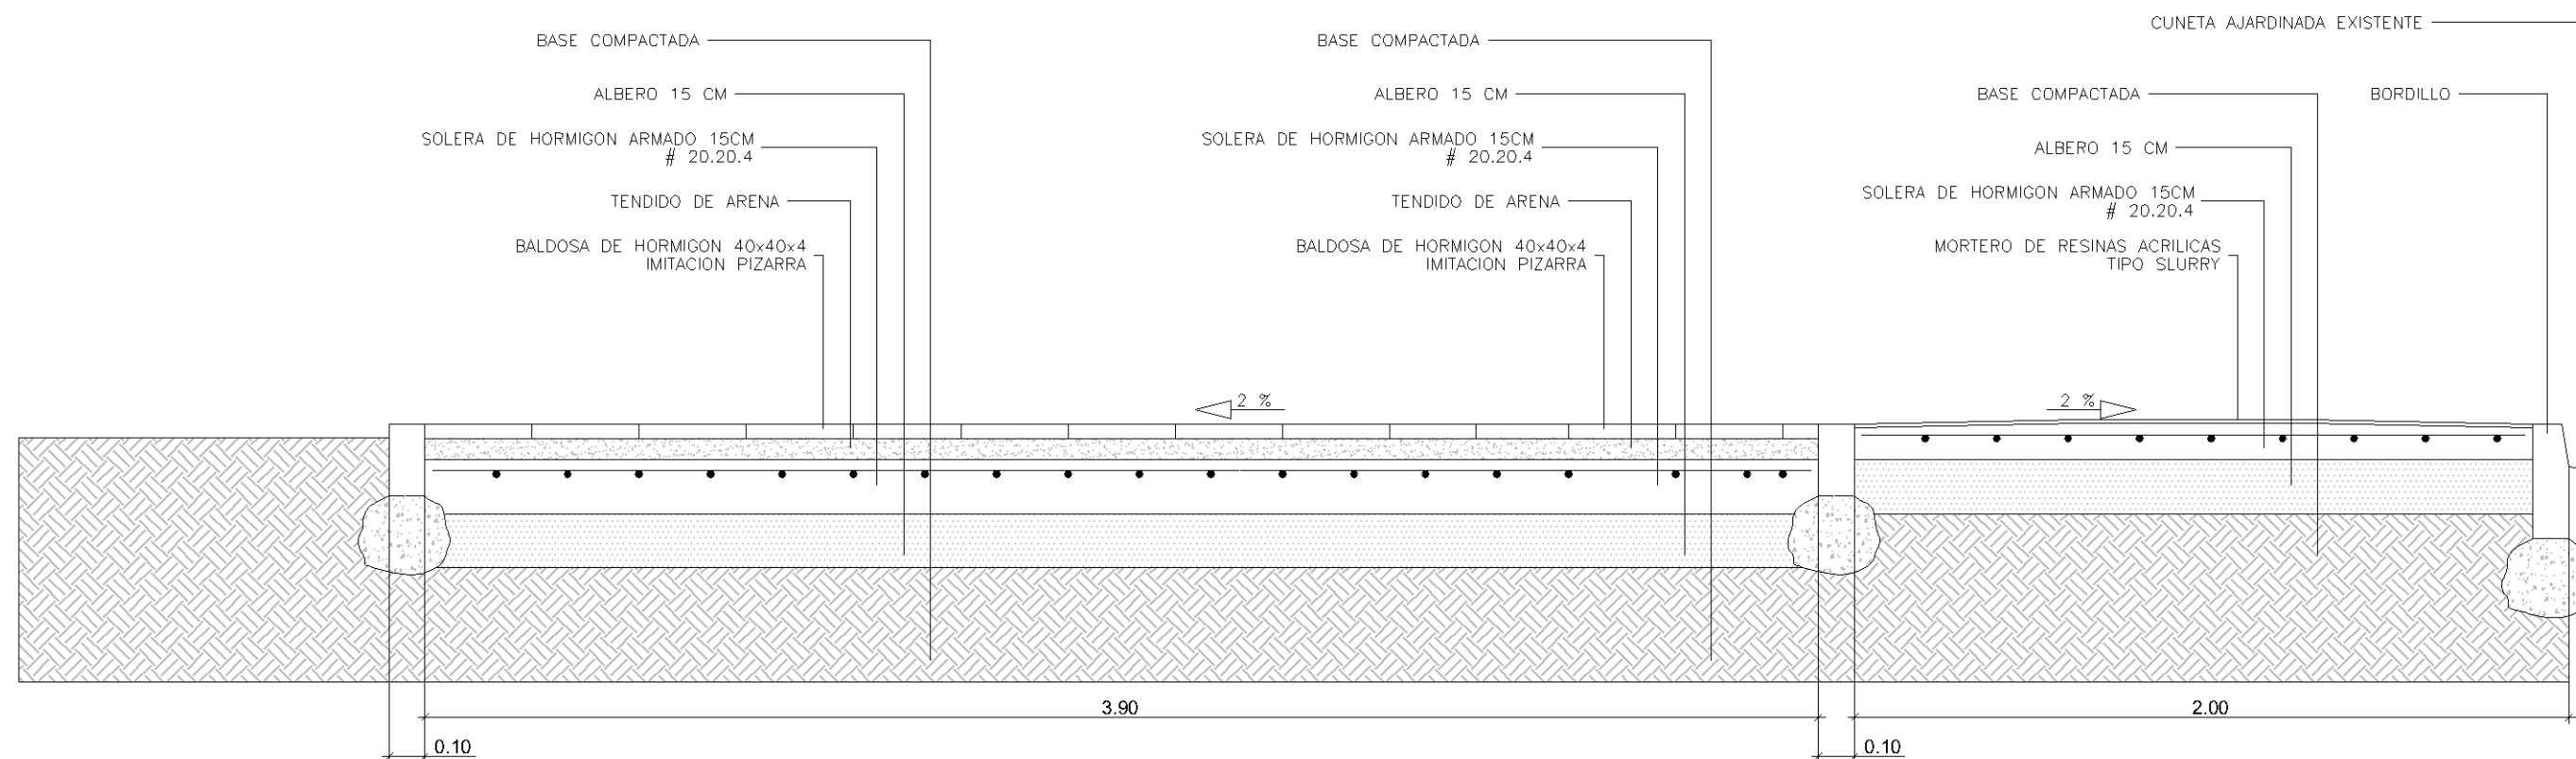

PROYECTO DE PROMOCIÓN DE LA MOVILIDAD SOSTENIBLE URBANA A TRAVÉS DEL CARRIL BICI Y MEJORA DE LA SEGURIDAD VIAL EN ZONAS DE ANFITEATRO Y NECROPOLIS

CARMONA

SEVILLA

ESTADO REFORMADO

04

DETALLE DE SECCIÓN TIPO DE CARRIL BICI. TRAMO 3

ESCALAS: 1/20

ARQUITECTO: DAVID PRADA BAENA

FEBRERO 2009

