


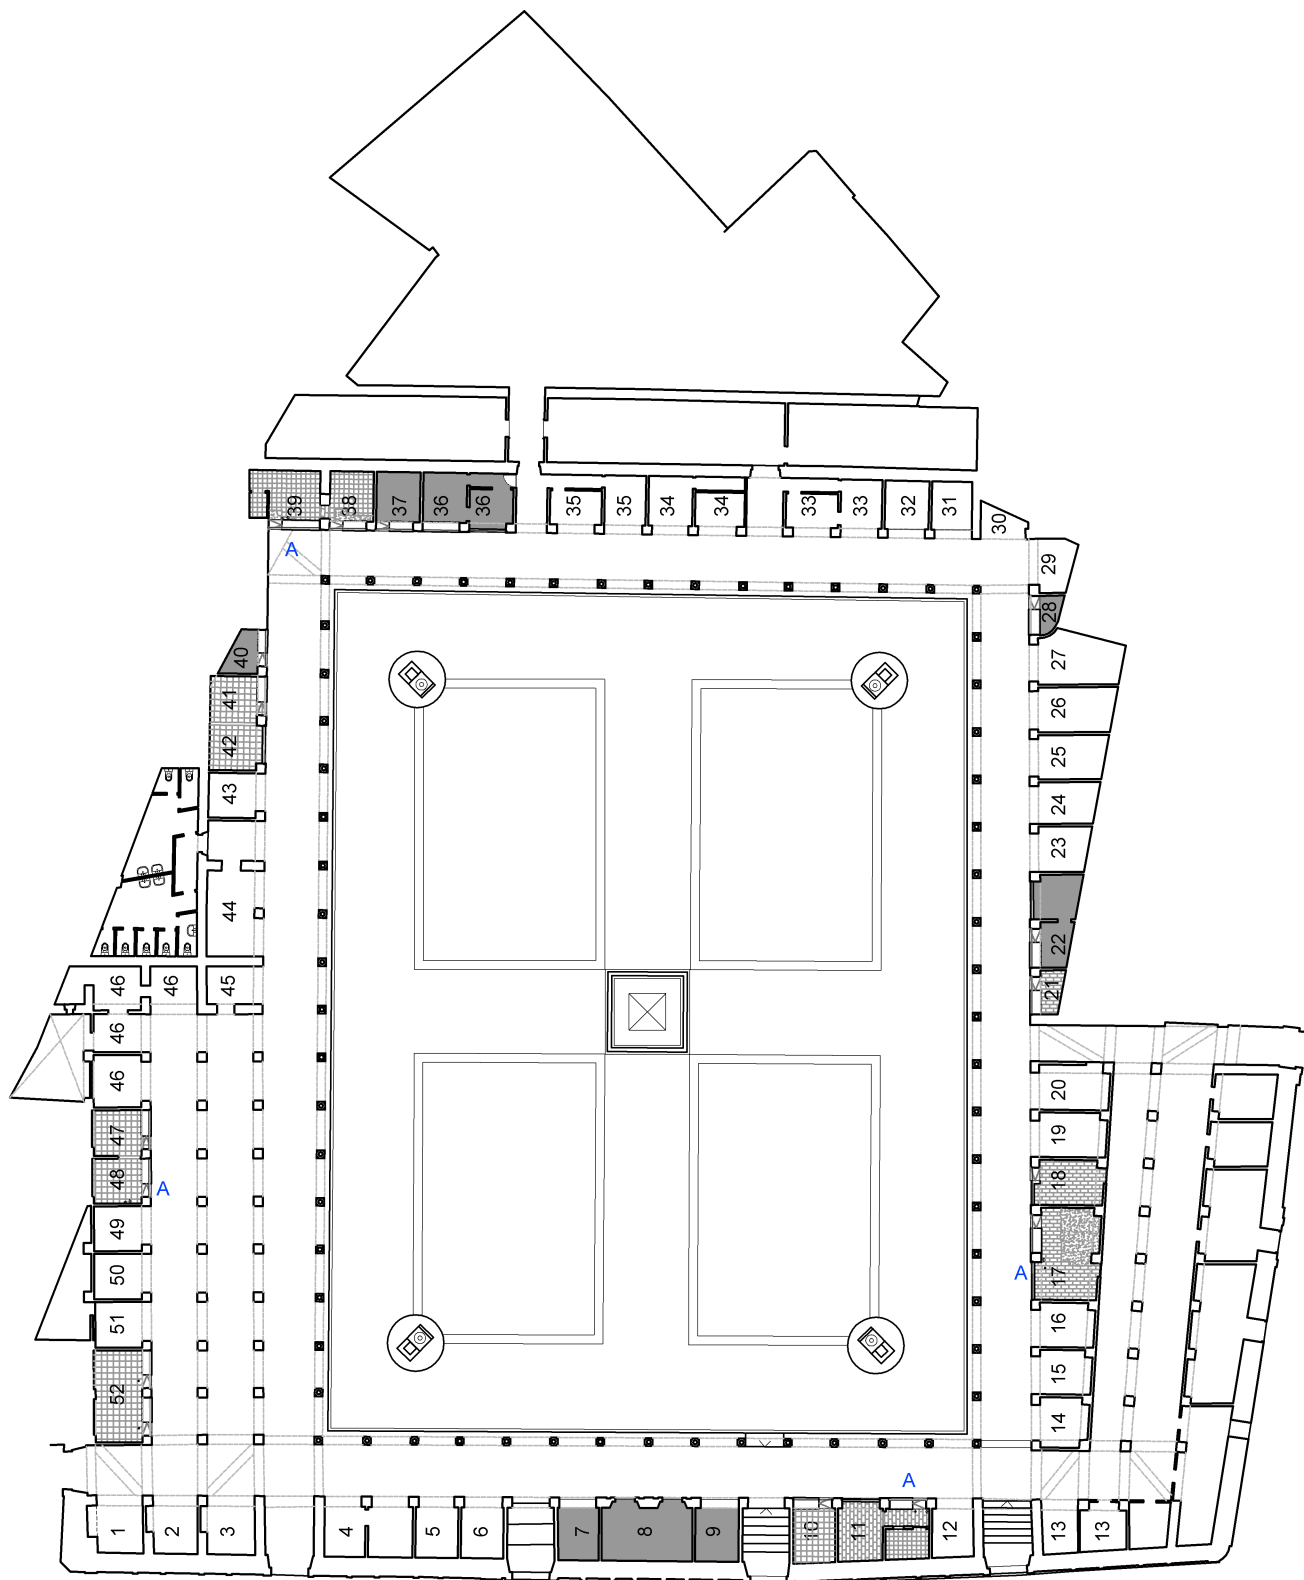

OBRAS DE ADECUACIÓN DEL MERCADO DE ABASTOS MUNICIPAL DE CARMONA
Expte 12_033

MERCADO MUNICIPAL
PLANTA GENERAL

ARQUITECTO. Juan Mesa Cadena

19

ESCALA 1/400

DICIEMBRE 2012

EXCMO. AYUNTAMIENTO DE CARMONA

SODECAR