



ALZADO A C/ JOAQUÍN COSTA

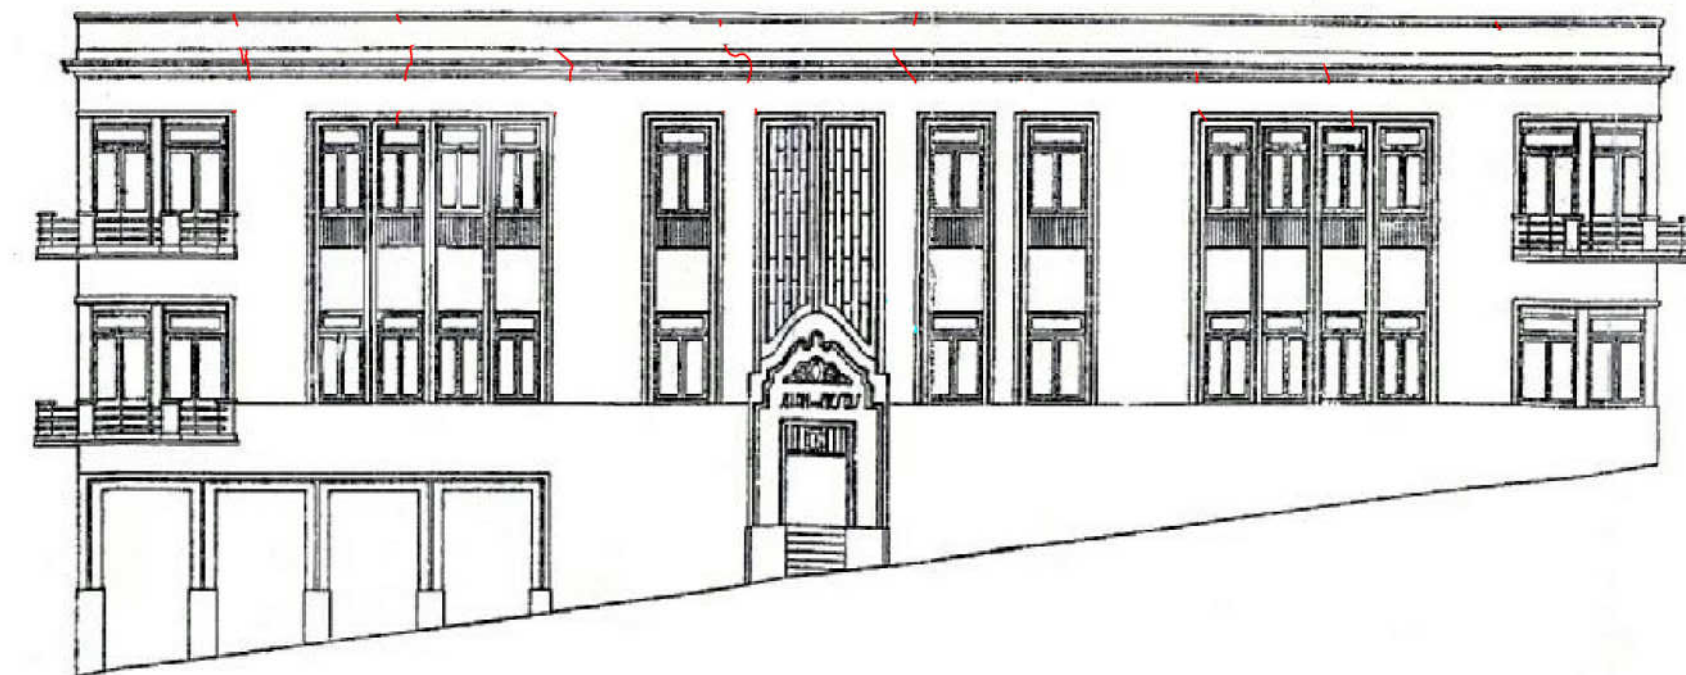

ALZADO A C/ DE LA FUENTE



ALZADO A PASEO DEL ESTATUTO

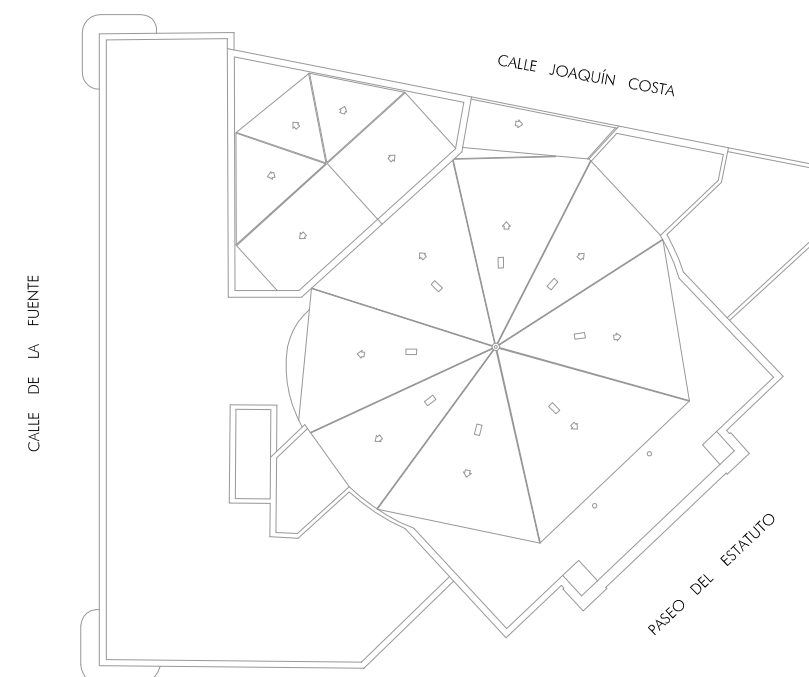

REHABILITACIÓN DEL ANFITEATRO DEL TEATRO CEREZO
PASEO DEL ESTATUTO S/N
41410 CARMONA (SEVILLA)
PROYECTO BÁSICO Y DE EJECUCIÓN

PLANO:

B09

ESTADO ACTUAL. ALZADOS



Rev00: Junio 2014 ESCALA: 1/200
Rev01:
Rev02:

S.S.W.
SURSUROESTE ARQUITECTOS S.L.P.

Javier Arroyo Yanes

Miguel Bretón del Pozo

Miguel Angel de la Cova



EXMO. AYUNTAMIENTO
CARMONA