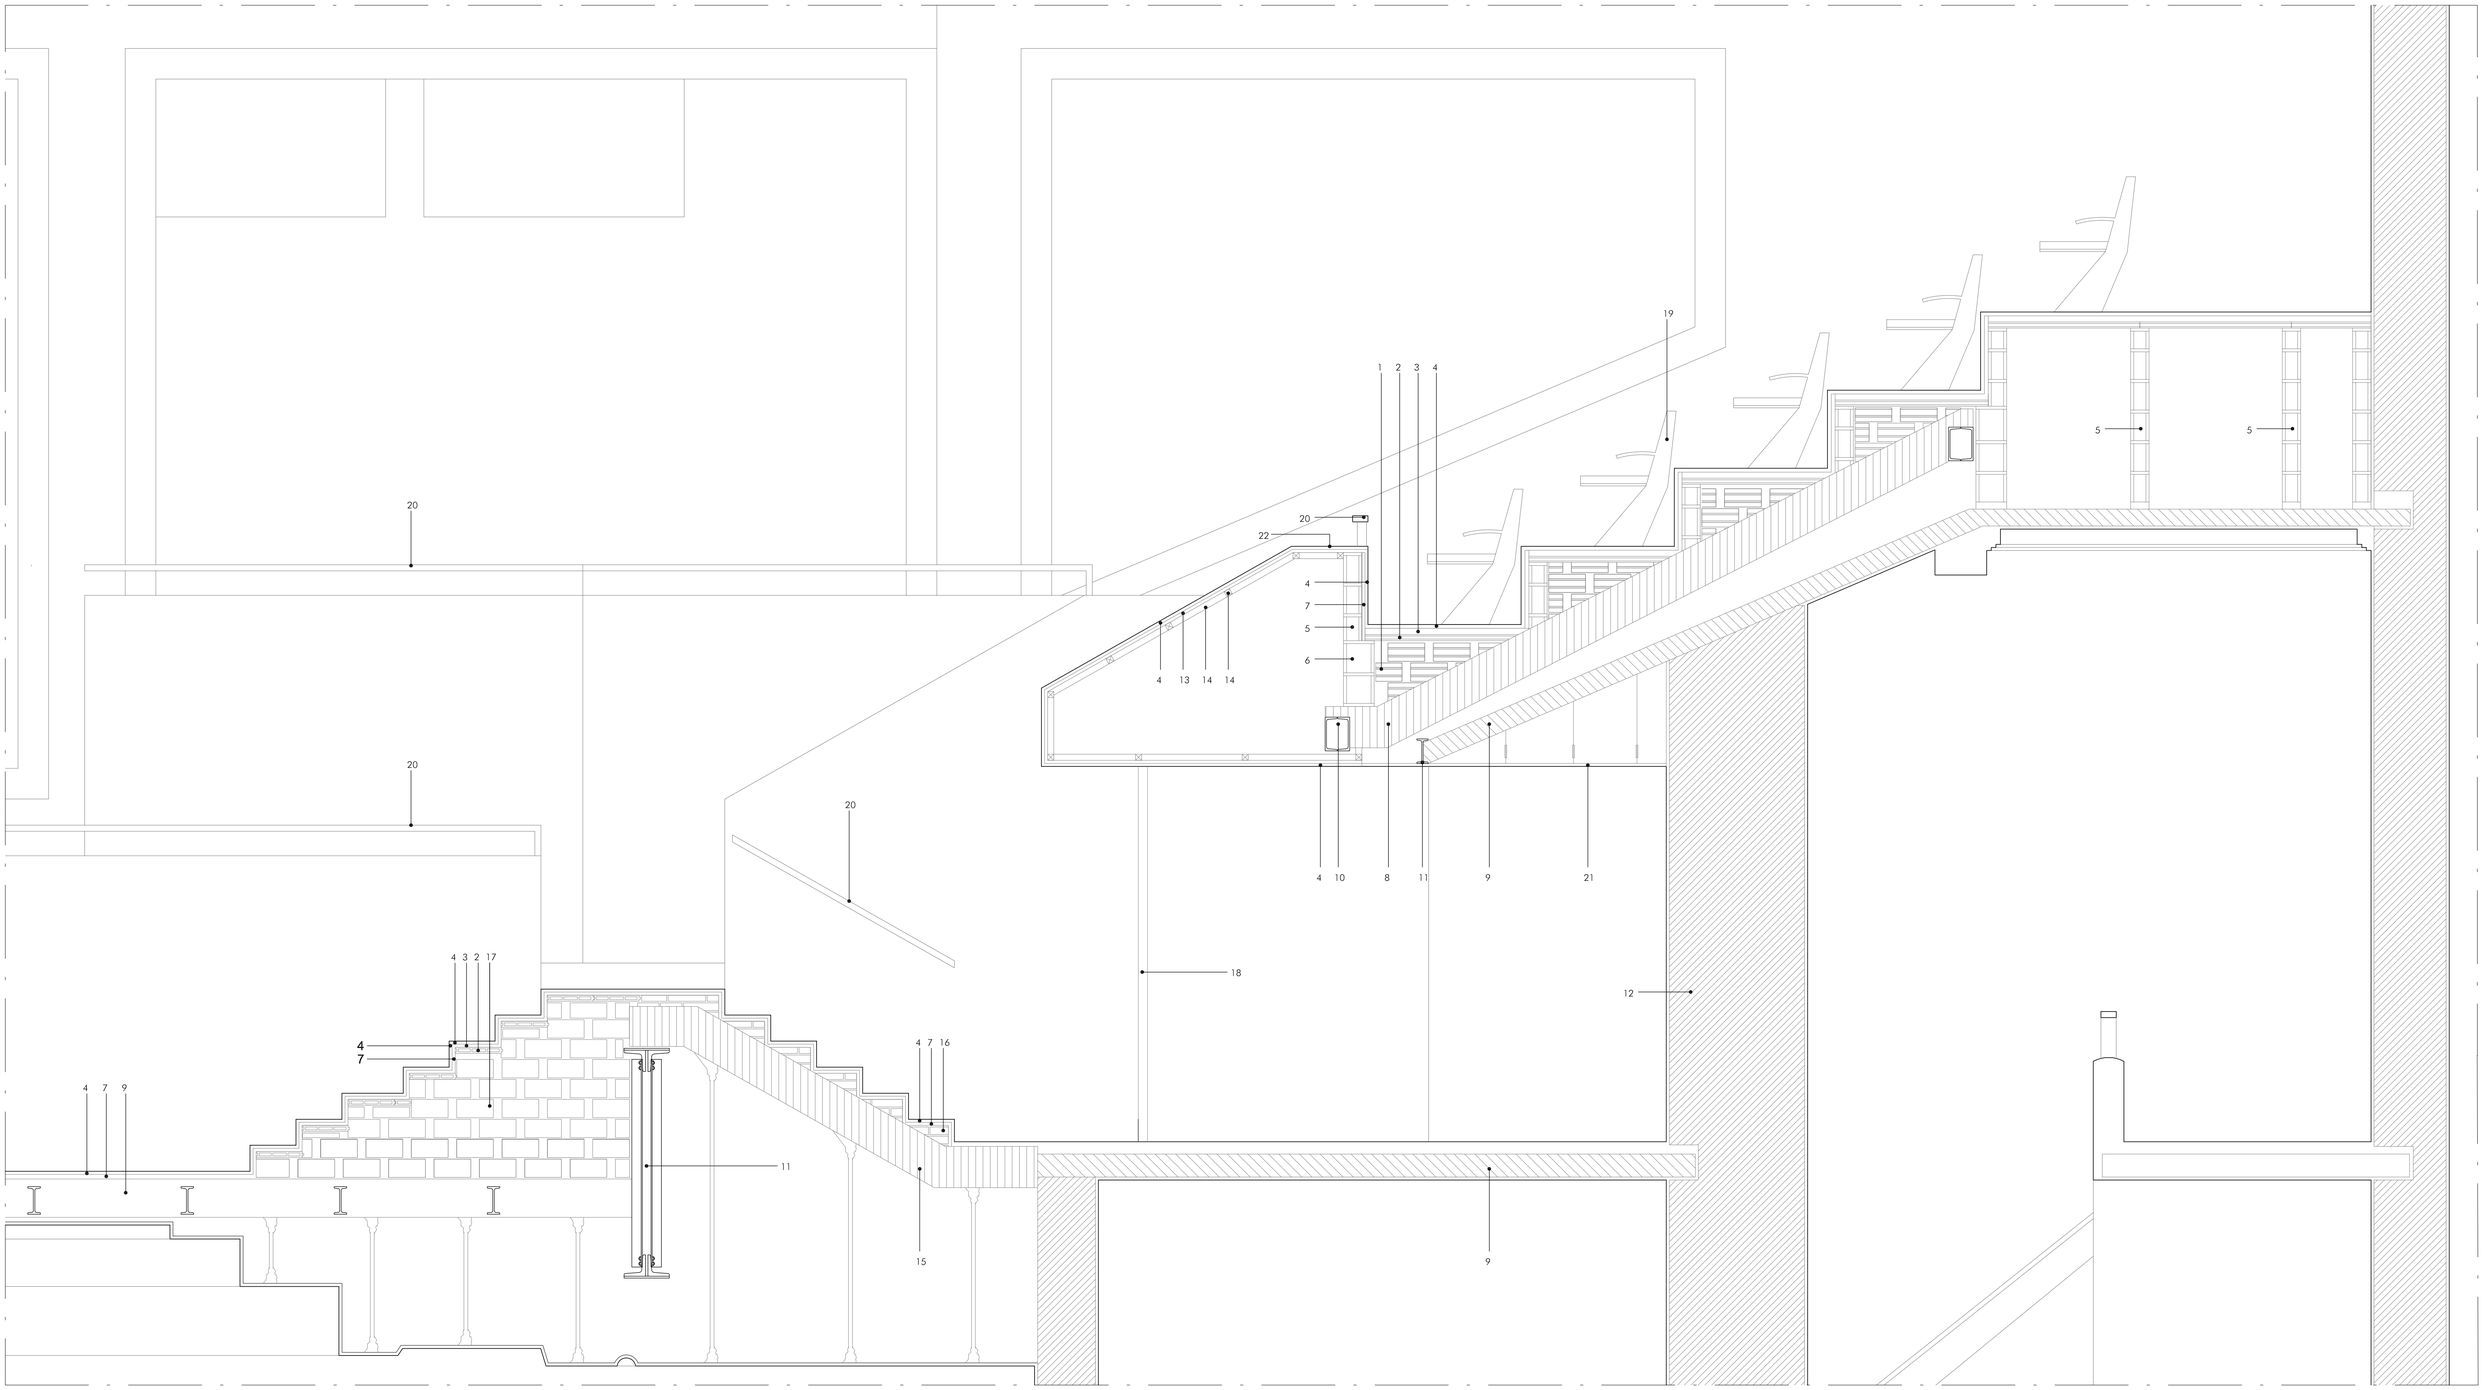

LEYENDA DE ELEMENTOS SINGULARES

01 TABIQUE PALOMERO DE LADRILLO HUECO DOBLE PARA ARRIOSTRAMIENTO DE TABIQUES DE BLOQUES DE HORMIGÓN
02 RASILLÓN CERÁMICO
03 CAPA DE COMPRESIÓN CON MORTERO DE CEMENTO e=4 cm.
04 REVESTIMIENTO DE MADERA
05 BLOQUE DE HORMIGÓN ALIGERADO DE ANCHO = 12 cm.
06 BLOQUE DE HORMIGÓN ALIGERADO DE ANCHO = 20 cm.
07 ENFOSCADO FRATASADO DE MORTERO DE CEMENTO
08 NUEVO FORJADO SEGÚN PLANO DE ESTRUCTURAS
09 FORJADO EXISTENTE
10 NUEVA VIGA METÁLICA SEGÚN PLANO DE ESTRUCTURAS
11 VIGA EXISTENTE
12 MURO DE LADRILLO EXISTENTE
13 PANEL DE DM 13 mm PARA SOPORTE DE REVESTIMIENTO
14 ESTRUCTURA AUXILIAR DE LISTONES DE MADERA DE 50 X 50 mm
15 ZANCA Y LOSA DE ESCALERA SEGÚN PLANO DE ESTRUCTURAS
16 FORMACIÓN DE PELDAÑOS CON LADRILLO PERFORADO
17 FORMACIÓN DE APOYO DEL PELDAÑEADO MEDIANTE TABIQUES DE BLOQUES DE HORMIGÓN ALIGERADO DE ANCHO = 12 cm.
18 PUERTA DE MADERA SEGÚN PLANO DE DETALLES
19 BUTACA
20 BARANDILLA Y PASAMANOS SEGÚN PLANO DE DETALLES
21 FALSO TECHO DE CARTÓN YESO COGIDO MEDIANTE SUBESTRUCTURA METÁLICA
22 PIEZA SUPERIOR DE MADERA MACIZA DE NOGAL DE 2 cm DE ESPESOR

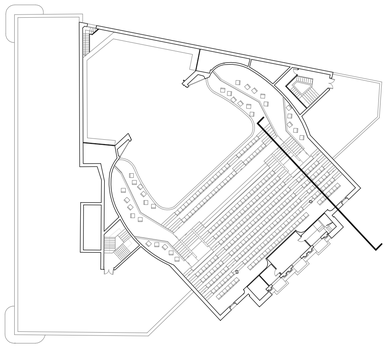

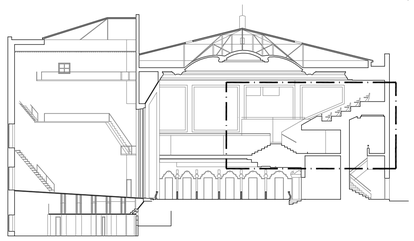

REHABILITACIÓN DEL ANFITEATRO DEL TEATRO CEREZO
PASEO DEL ESTATUTO S/N
41410 CARMONA (SEVILLA)

PROYECTO BÁSICO Y DE EJECUCIÓN

SECCIÓN CONSTRUCTIVA 1

PLANO: C06

Rev00: Junio 2014
Rev01:
Rev02:

ESCALA: 1/20

SURSUROESTE ARQUITECTOS S.L.P. — Javier Arroyo Yanes — Miguel Bretones del Pozo — Miguel Angel de la Cova

EXMO. AYUNTAMIENTO CARMONA