


# **PLANOS**

PROYECTO DE ADECUACIÓN DE ESPACIOS PÚBLICOS URBANOS EN  
LA PLAZA NUESTRA SEÑORA DE LAS ANGUSTIAS Y EN LAS PLAZAS DE  
LAS CALLES ALEJANDRO BORGIA, URBANO X Y AFRODITA

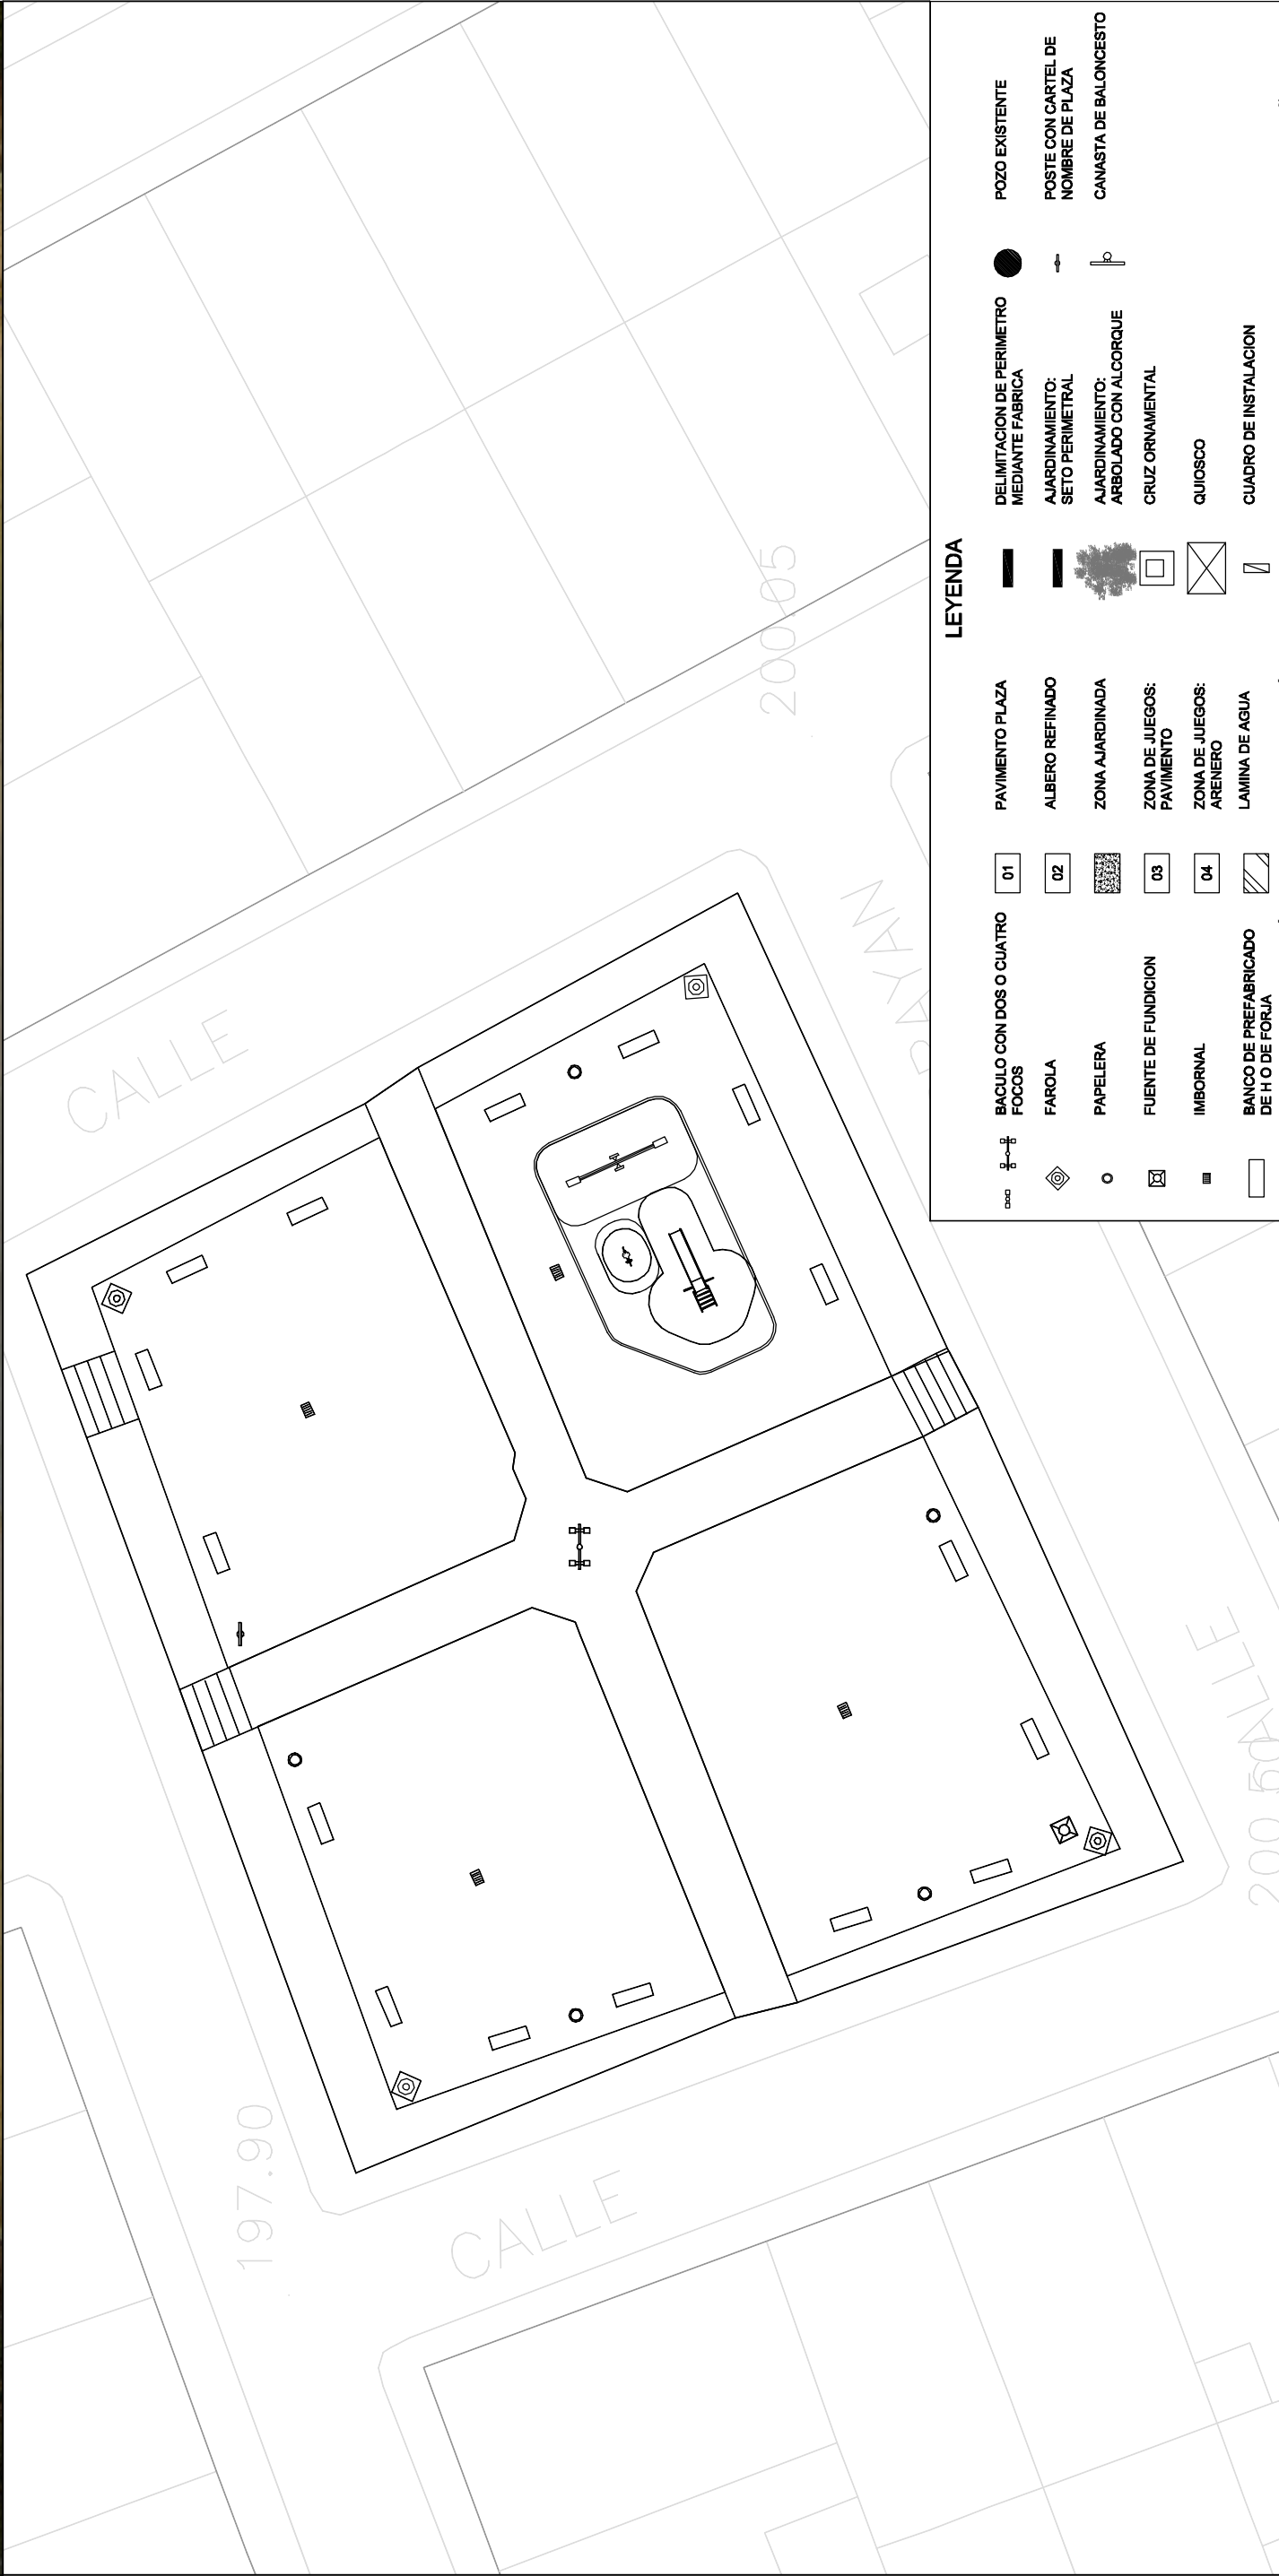

SITUACION

**LEYENDA**

	BACULO CON DOS O CUATRO FOCOS		01		PAVIMENTO PLAZA		DELIMITACION DE PERIMETRO MEDIANTE FABRICA		POZO EXISTENTE
	FAROLA		02		ALBERO REFINADO		AJARDINAMIENTO: SETO PERIMETRAL		POSTE CON CARTEL DE NOMBRE DE PLAZA
	PAPELERA		ZONA AJARDINADA		ZONA DE JUEGOS: PAVIMENTO		AJARDINAMIENTO: ARBOLADO CON ALCORQUE		CANASTA DE BALONCESTO
	FUENTE DE FUNDICION		03		ZONA DE JUEGOS: ARENERO		CRUZ ORNAMENTAL		
	IMBORNAL		04		LAMINA DE AGUA		QUIOSCO		
	BANCO DE PREFABRICADO DE H O DE FORJA		CUADRO DE INSTALACION						

**ADECUACIÓN DE ESPACIOS PÚBLICOS URBANOS EN LA PLAZA NUESTRA SEÑORA DE LAS ANGUSTIAS Y EN LAS PLAZAS DE LAS CALLES ALEJANDRO BORGIA, URBANO X Y AFRODITA**

CARMONA

SEVILLA

PLAZA NUESTRA SEÑORA DE LAS ANGUSTIAS:

SITUACIÓN Y ESTADO ACTUAL

ARQUITECTO: DAVID PRADA BAENA


EXCMO. AYUNTAMIENTO DE CARMONA

ESCALAS: 1/5.000 1:300

MARZO 2009





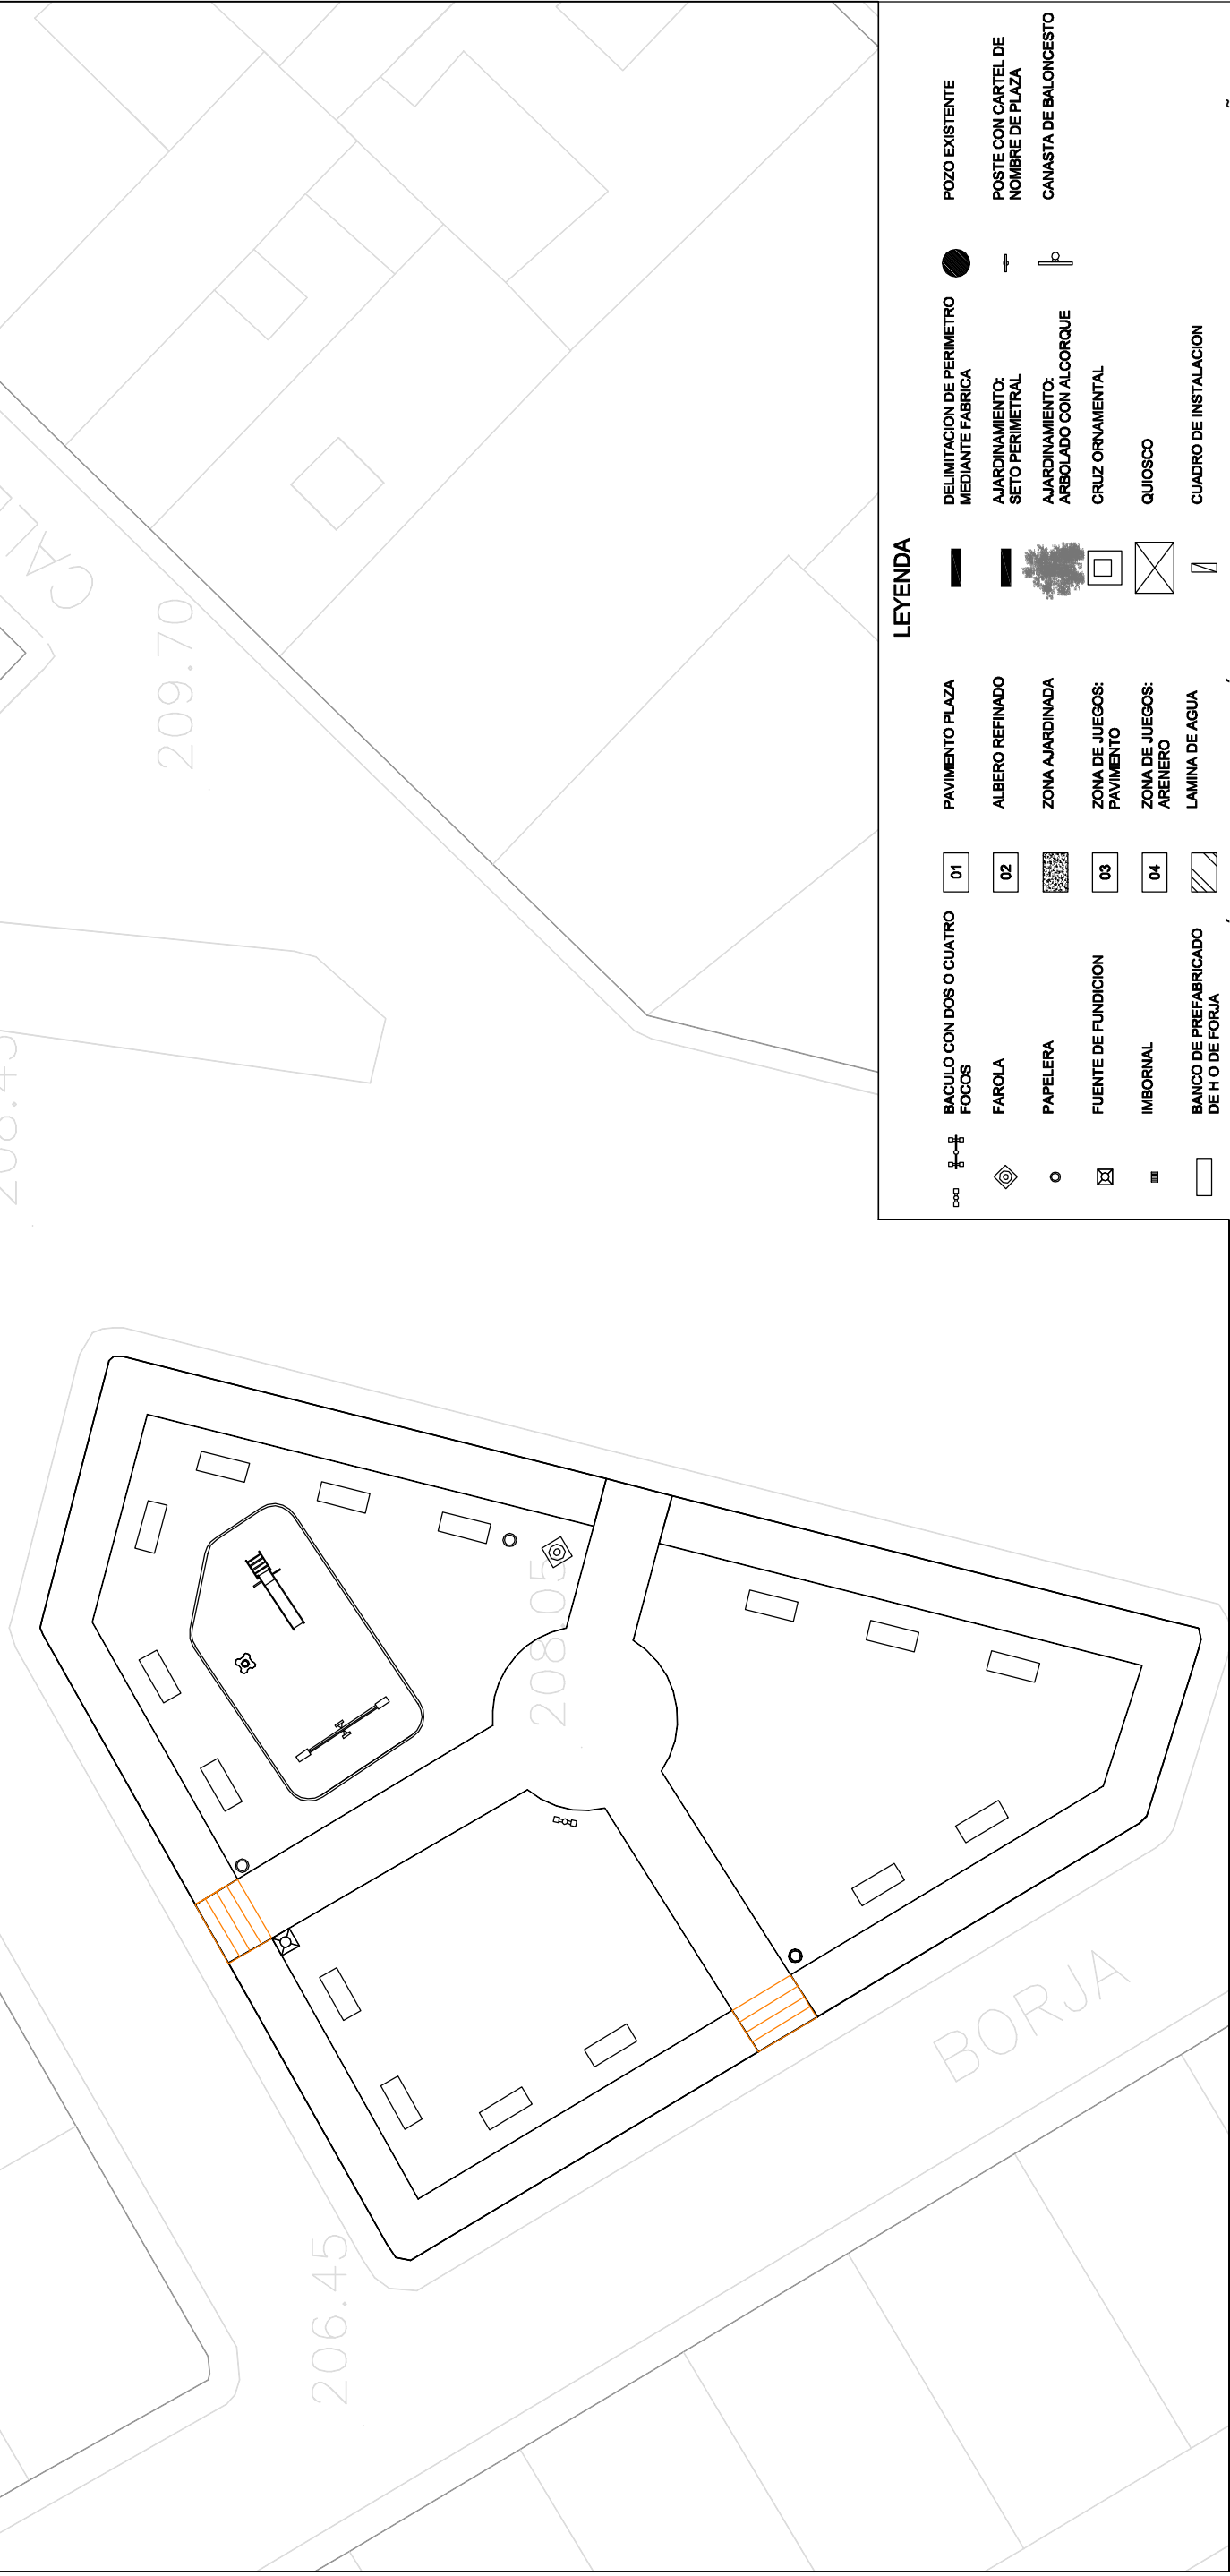

SITUACION

**LEYENDA**

	BAGULO CON DOS O CUATRO FOCOS		PAVIMENTO PLAZA		DELIMITACION DE PERIMETRO MEDIANTE FABRICA		POZO EXISTENTE
	FAROLA		ALBERO REFINADO		AJARQUINAMIENTO: SETO PERIMETRAL		POSTE CON CARTEL DE NOMBRE DE PLAZA
	PAPELERA		ZONA AJARQUINADA		AJARQUINAMIENTO: ARBOLADO CON ALCORQUE		CANASTA DE BALONCESTO
	FUENTE DE FUNDICION		ZONA DE JUEGOS: PAVIMENTO		CRUZ ORNAMENTAL		
	IMBORNAL		ZONA DE JUEGOS: ARENERO		QUIOSCO		
	BANCO DE PREFABRICADO DE H O DE FORJA		LAMINA DE AGUA		CUADRO DE INSTALACION		

**ADECUACIÓN DE ESPACIOS PÚBLICOS URBANOS EN LA PLAZA NUESTRA SEÑORA DE LAS ANGUSTIAS Y EN LAS PLAZAS DE LAS CALLES ALEJANDRO BORGIA, URBANO X Y AFRODITA**

CARMONA

SEVILLA

PLAZA CALLE ALEJANDRO BORGIA: SITUACIÓN Y ESTADO ACTUAL

ARQUITECTO: DAVID PRADA BAENA


01

ESCALAS: 1/5.000 1:/300

MARZO 2009

E X C M O . A Y U N T A M I E N T O D E C A R M O N A



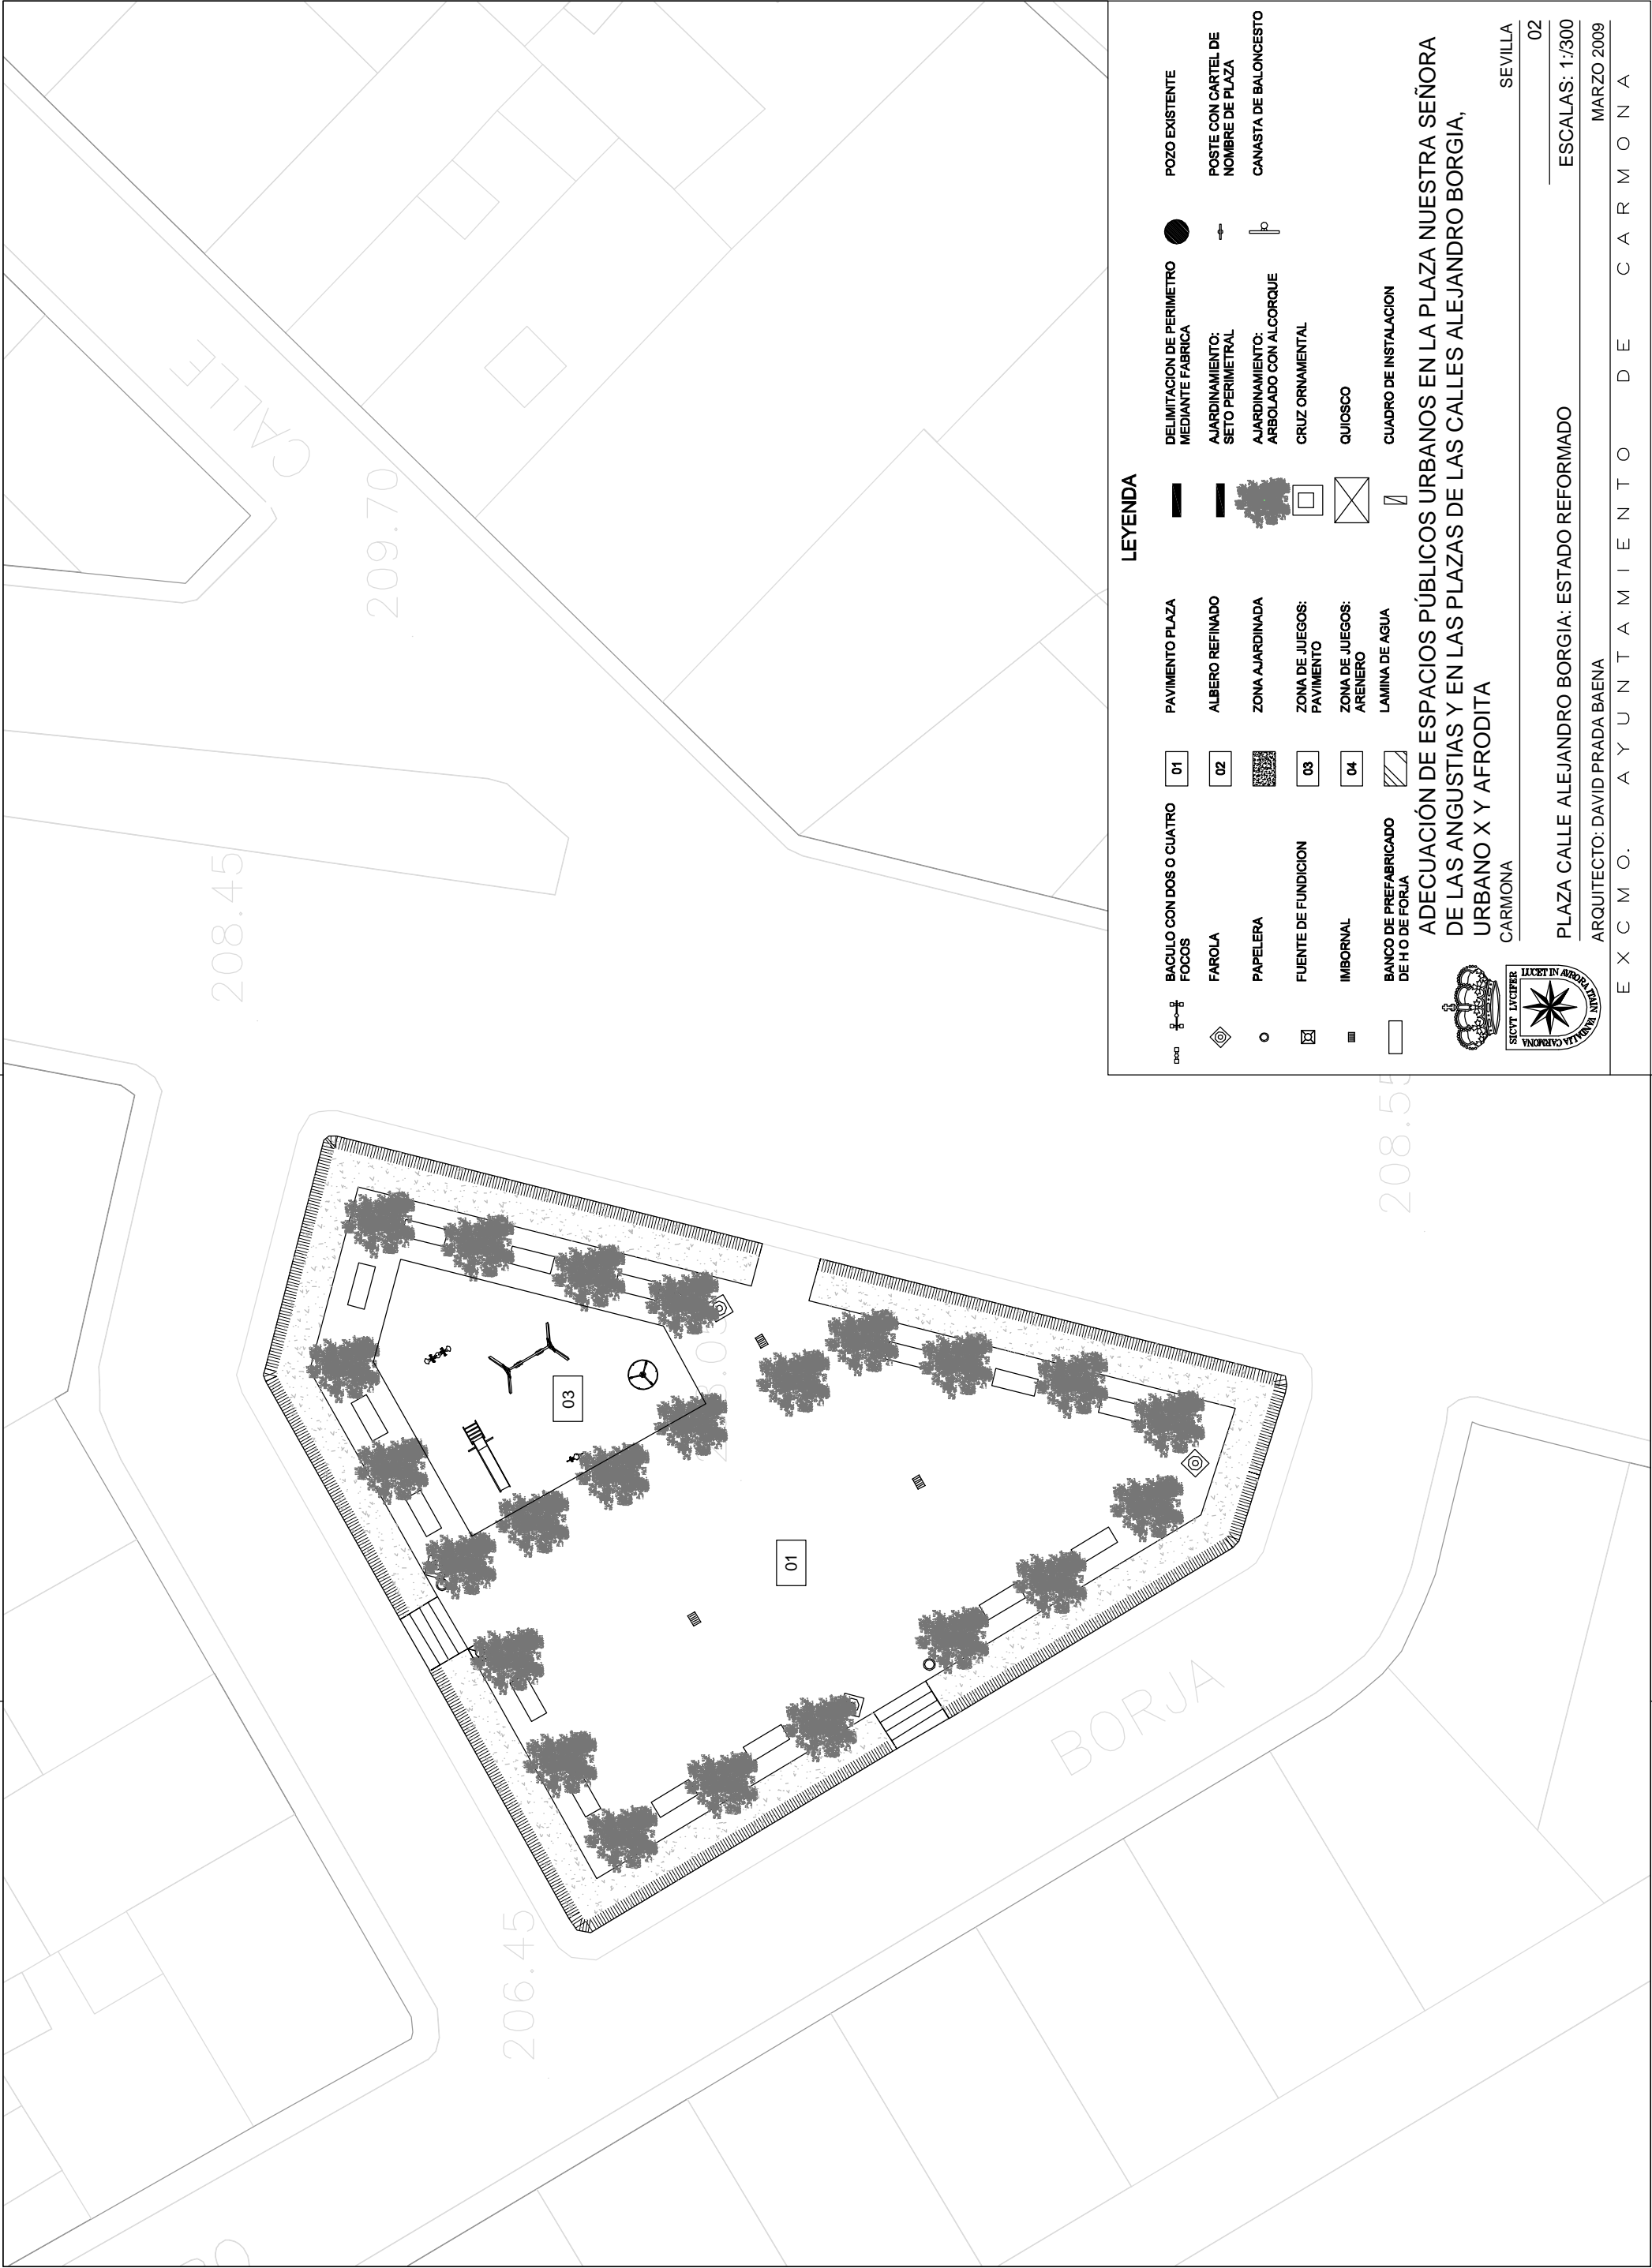













LEYENDA

	BACULO CON DOS O CUATRO FOCOS		PAVIMENTO PLAZA		DELIMITACION DE PERIMETRO MEDIANTE FABRICA		POZO EXISTENTE
	FAROLA		ALBERO REFINADO		AJARDINAMIENTO: SETO PERIMETRAL		POSTE CON CARTEL DE NOMBRE DE PLAZA
	PAPELERA		ZONA AJARDINADA		AJARDINAMIENTO: ARBOLADO CON ALCORQUE		CANASTA DE BALONCESTO
	FUENTE DE FUNDICION		ZONA DE JUEGOS: PAVIMENTO		CRUZ ORNAMENTAL		
	IMBORNAL		ZONA DE JUEGOS: ARENERO		QUIOSCO		
	BANCO DE PREFABRICADO DE H O DE FORJA		LAMINA DE AGUA		CUADRO DE INSTALACION		

ADECUACIÓN DE ESPACIOS PÚBLICOS URBANOS EN LA PLAZA NUESTRA SEÑORA DE LAS ANGUSTIAS Y EN LAS PLAZAS DE LAS CALLES ALEJANDRO BORGIA, URBANO X Y AFRODITA

CARMONA

SEVILLA