



PLANOS

PROYECTO DE ADECUACIÓN DE ESPACIOS PÚBLICOS URBANOS
EN LA PLAZA DIAMANTINO GARCÍA ACOSTA Y EN LA PLAZA DE LA
CALLE MANZANILLA



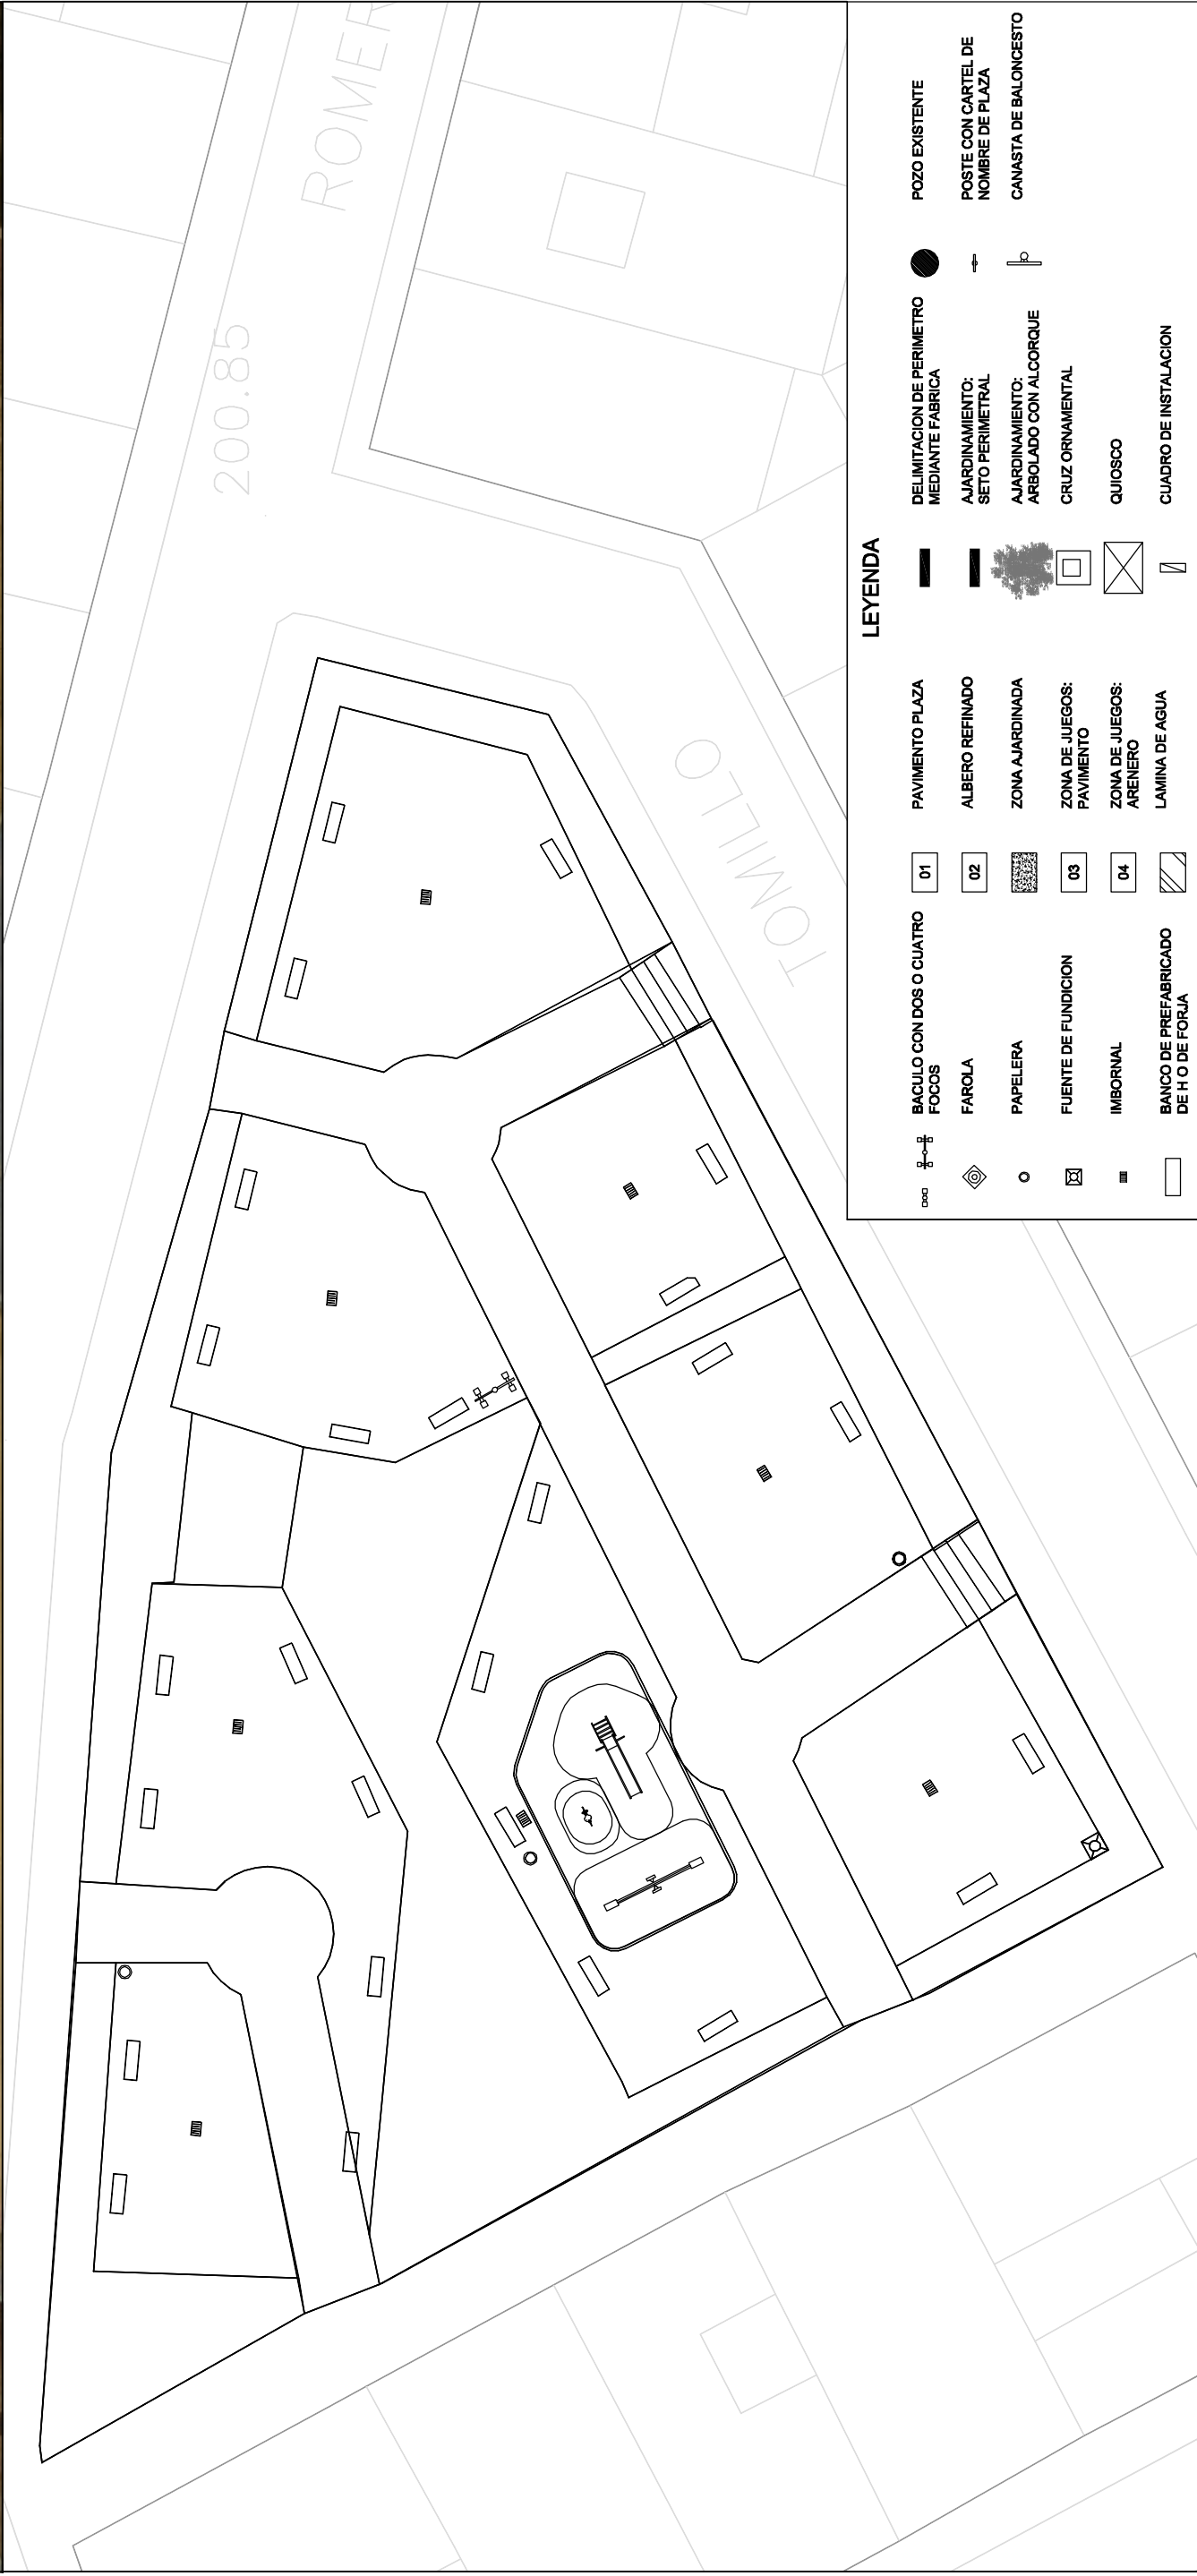

ADECUACIÓN DE ESPACIOS PÚBLICOS URBANOS EN LA PLAZA DIAMANTINO GARCÍA ACOSTA Y EN LA PLAZA DE LA CALLE MANZANILLA.
CARMONA

PLAZA DIAMANTINO GARCÍA ACOSTA:
SITUACIÓN Y ESTADO ACTUAL

ARQUITECTO: DAVID PRADA BAENA

SEVILLA


01


ESCALAS: 1/5.000 1/300

MARZO 2009

DE CARMONA

SITUACION

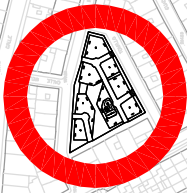

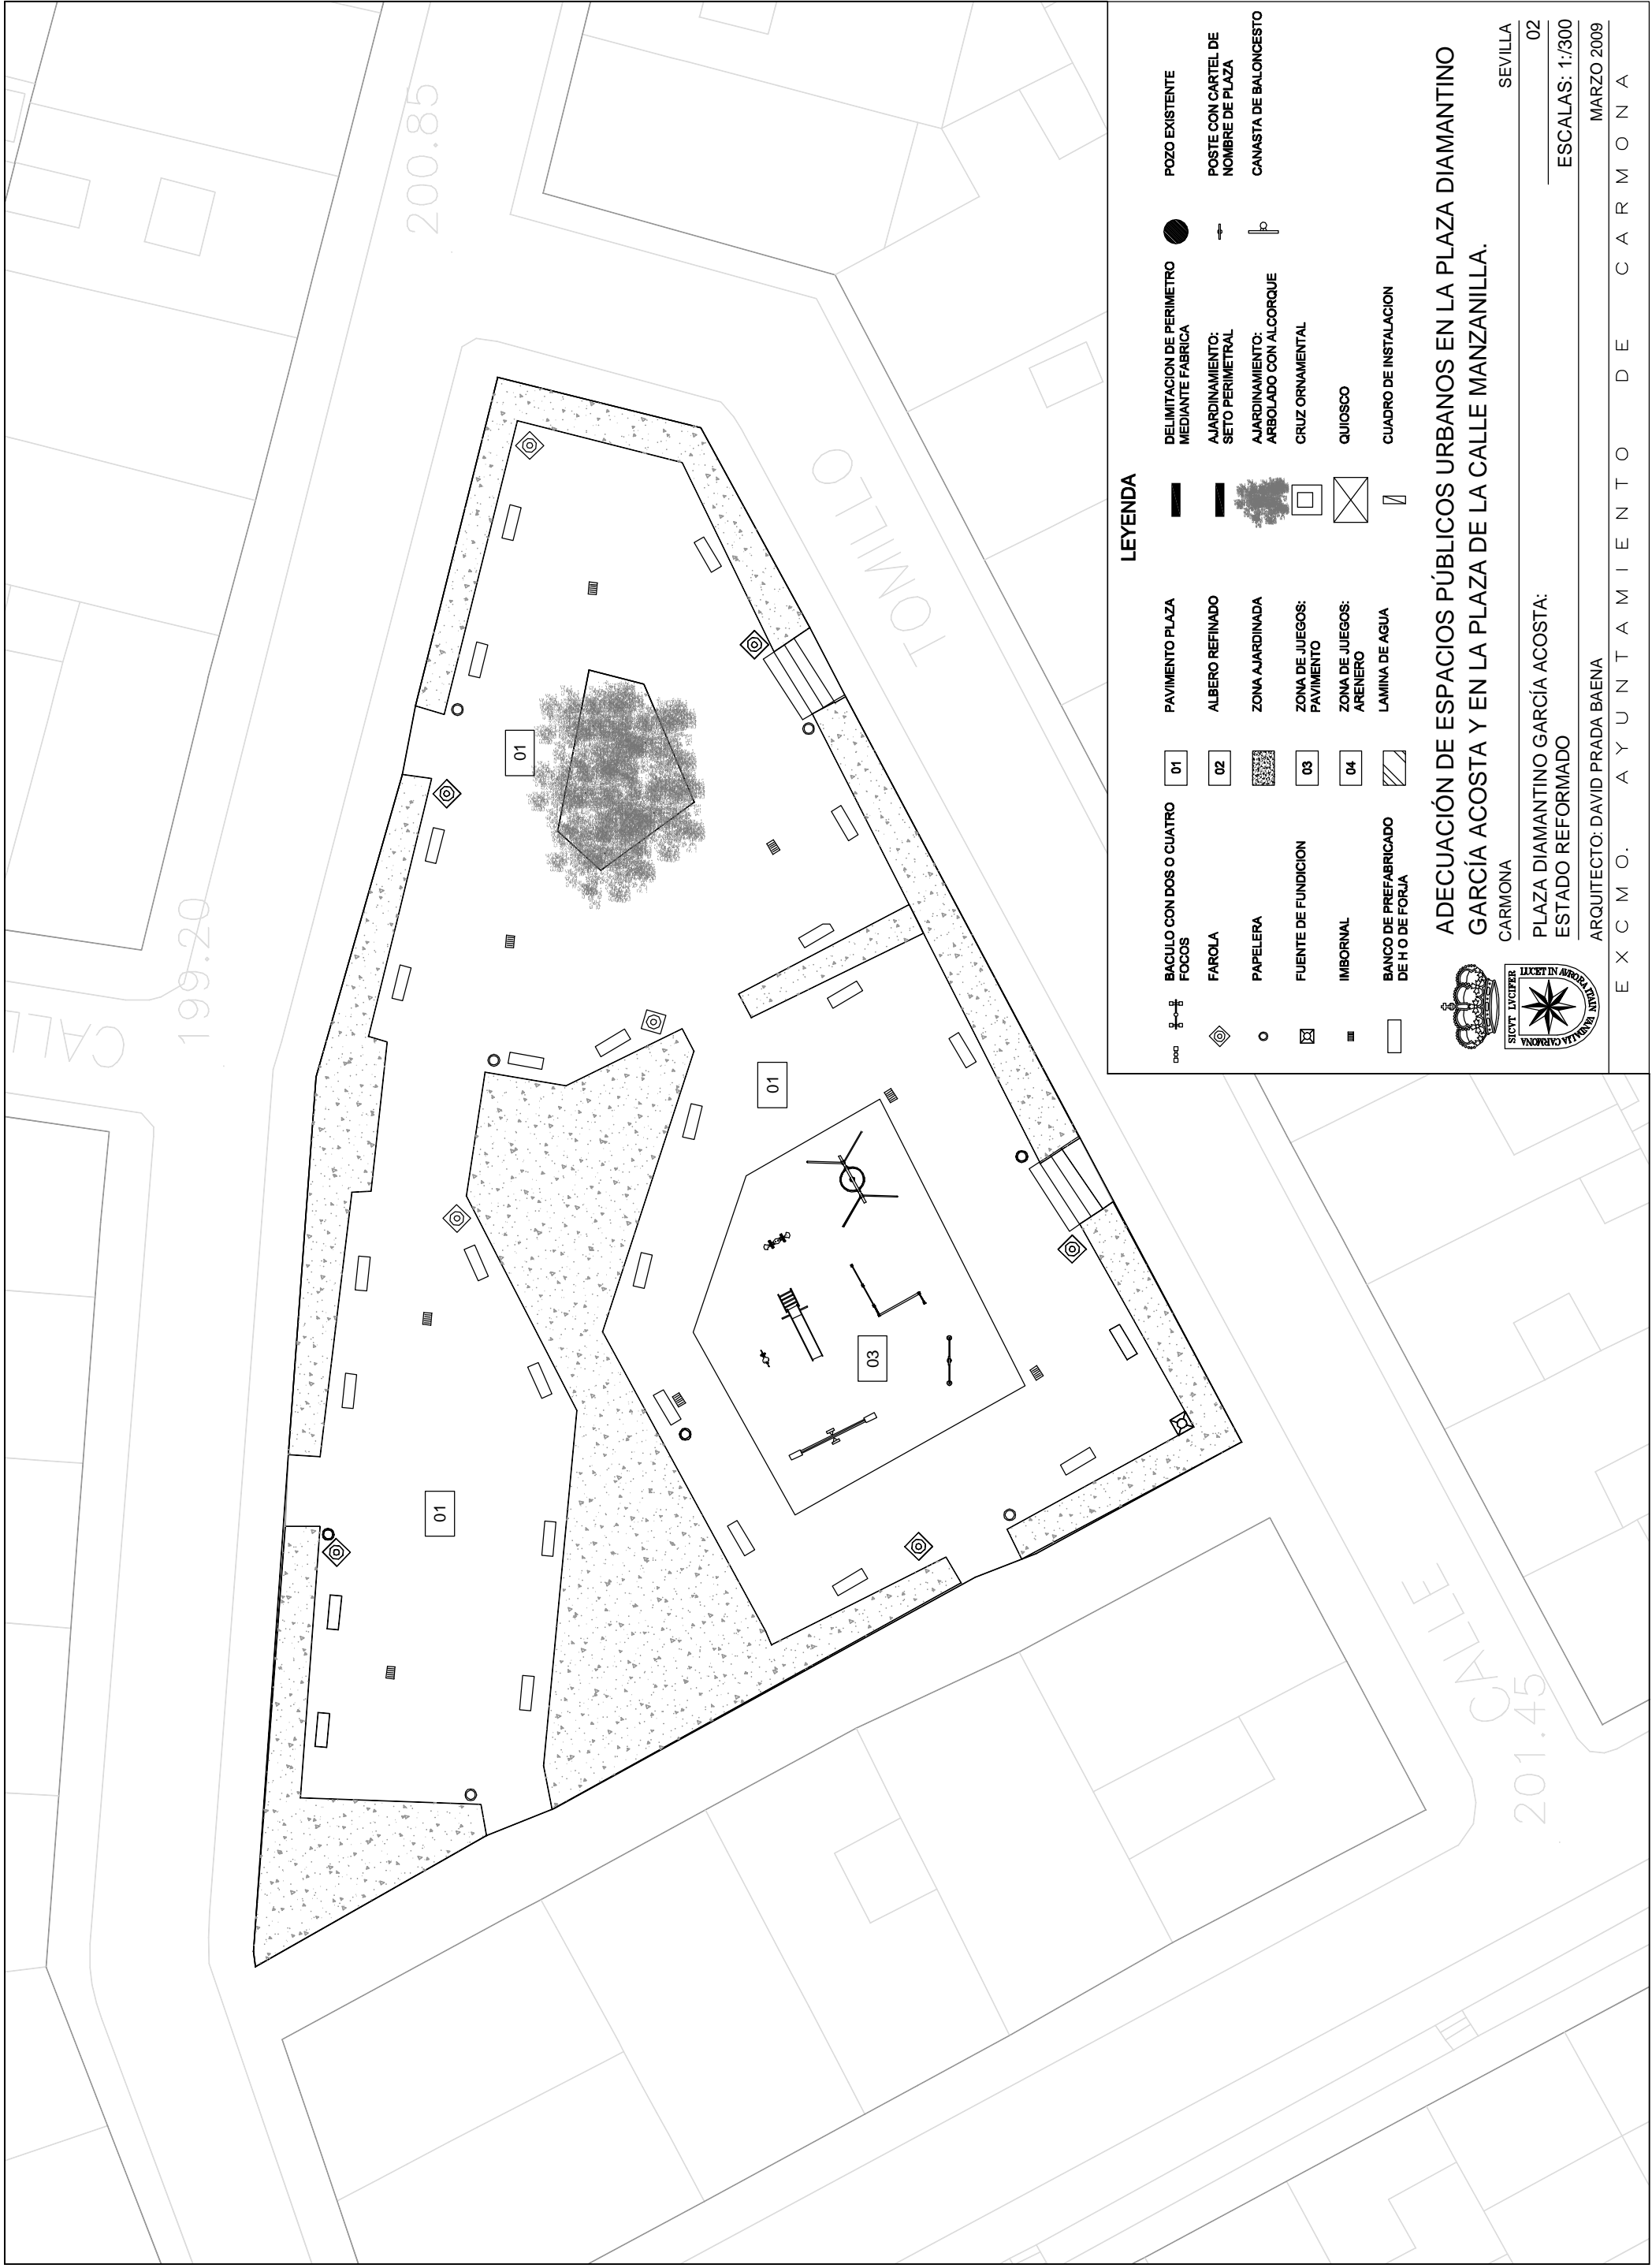

ADECUACIÓN DE ESPACIOS PÚBLICOS URBANOS EN LA PLAZA DIAMANTINO GARCÍA ACOSTA Y EN LA PLAZA DE LA CALLE MANZANILLA.

CARMONA

SEVILLA

PLAZA DIAMANTINO GARCÍA ACOSTA:
ESTADO REFORMADO



02


ESCALAS: 1/300

ARQUITECTO: DAVID PRADA BAENA

MARZO 2009

E X C M O . A Y U N T A M I E N T O D E C A R M O N A

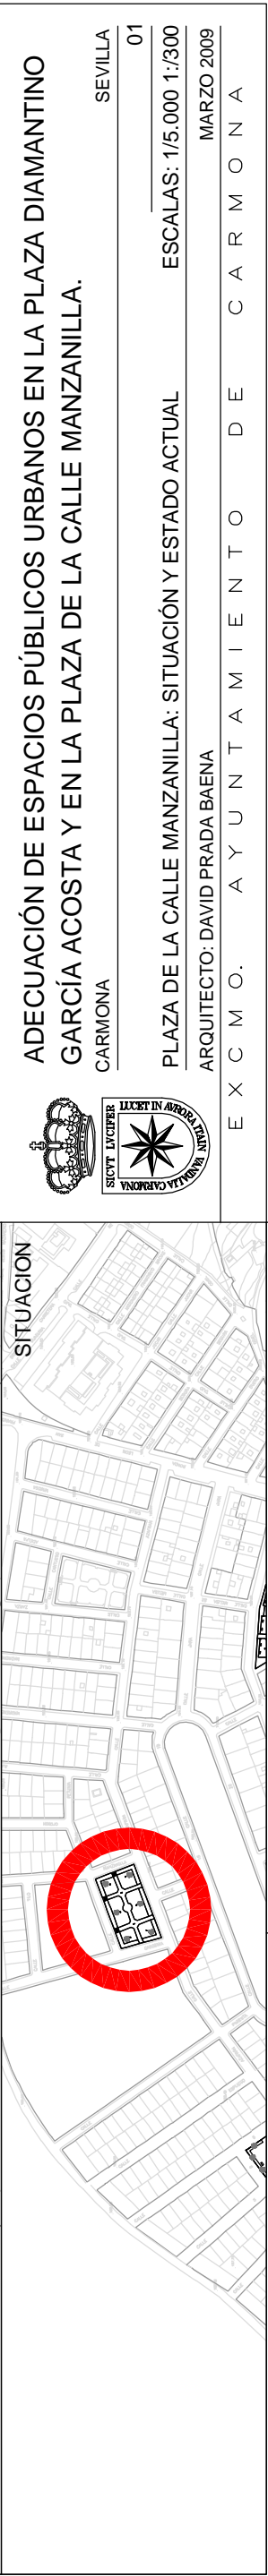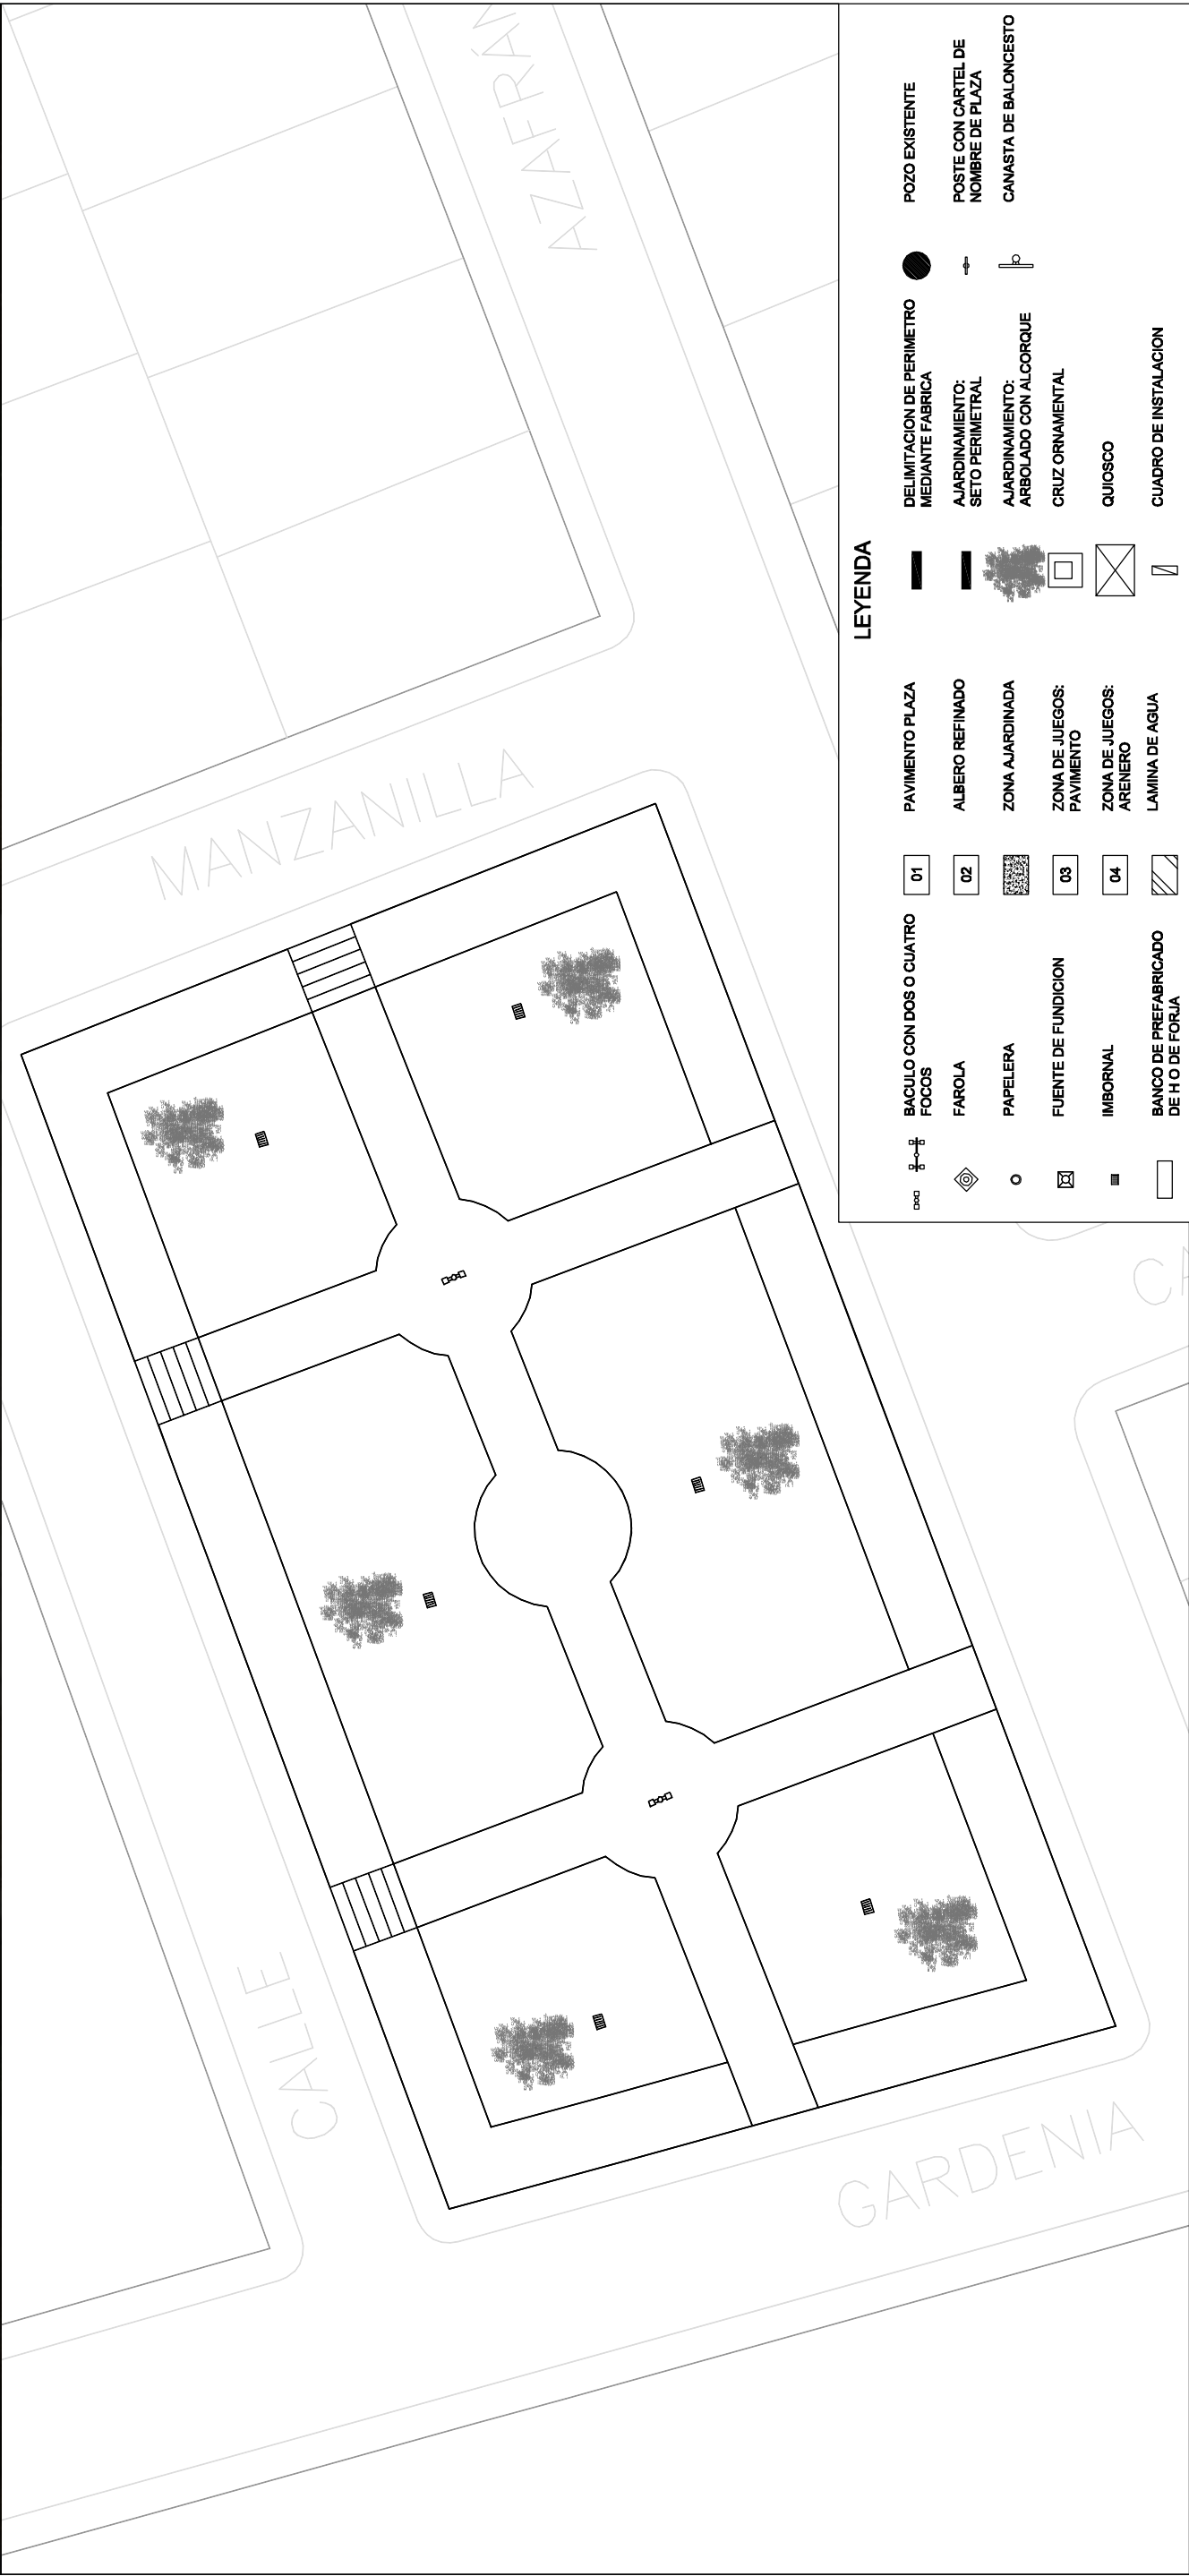

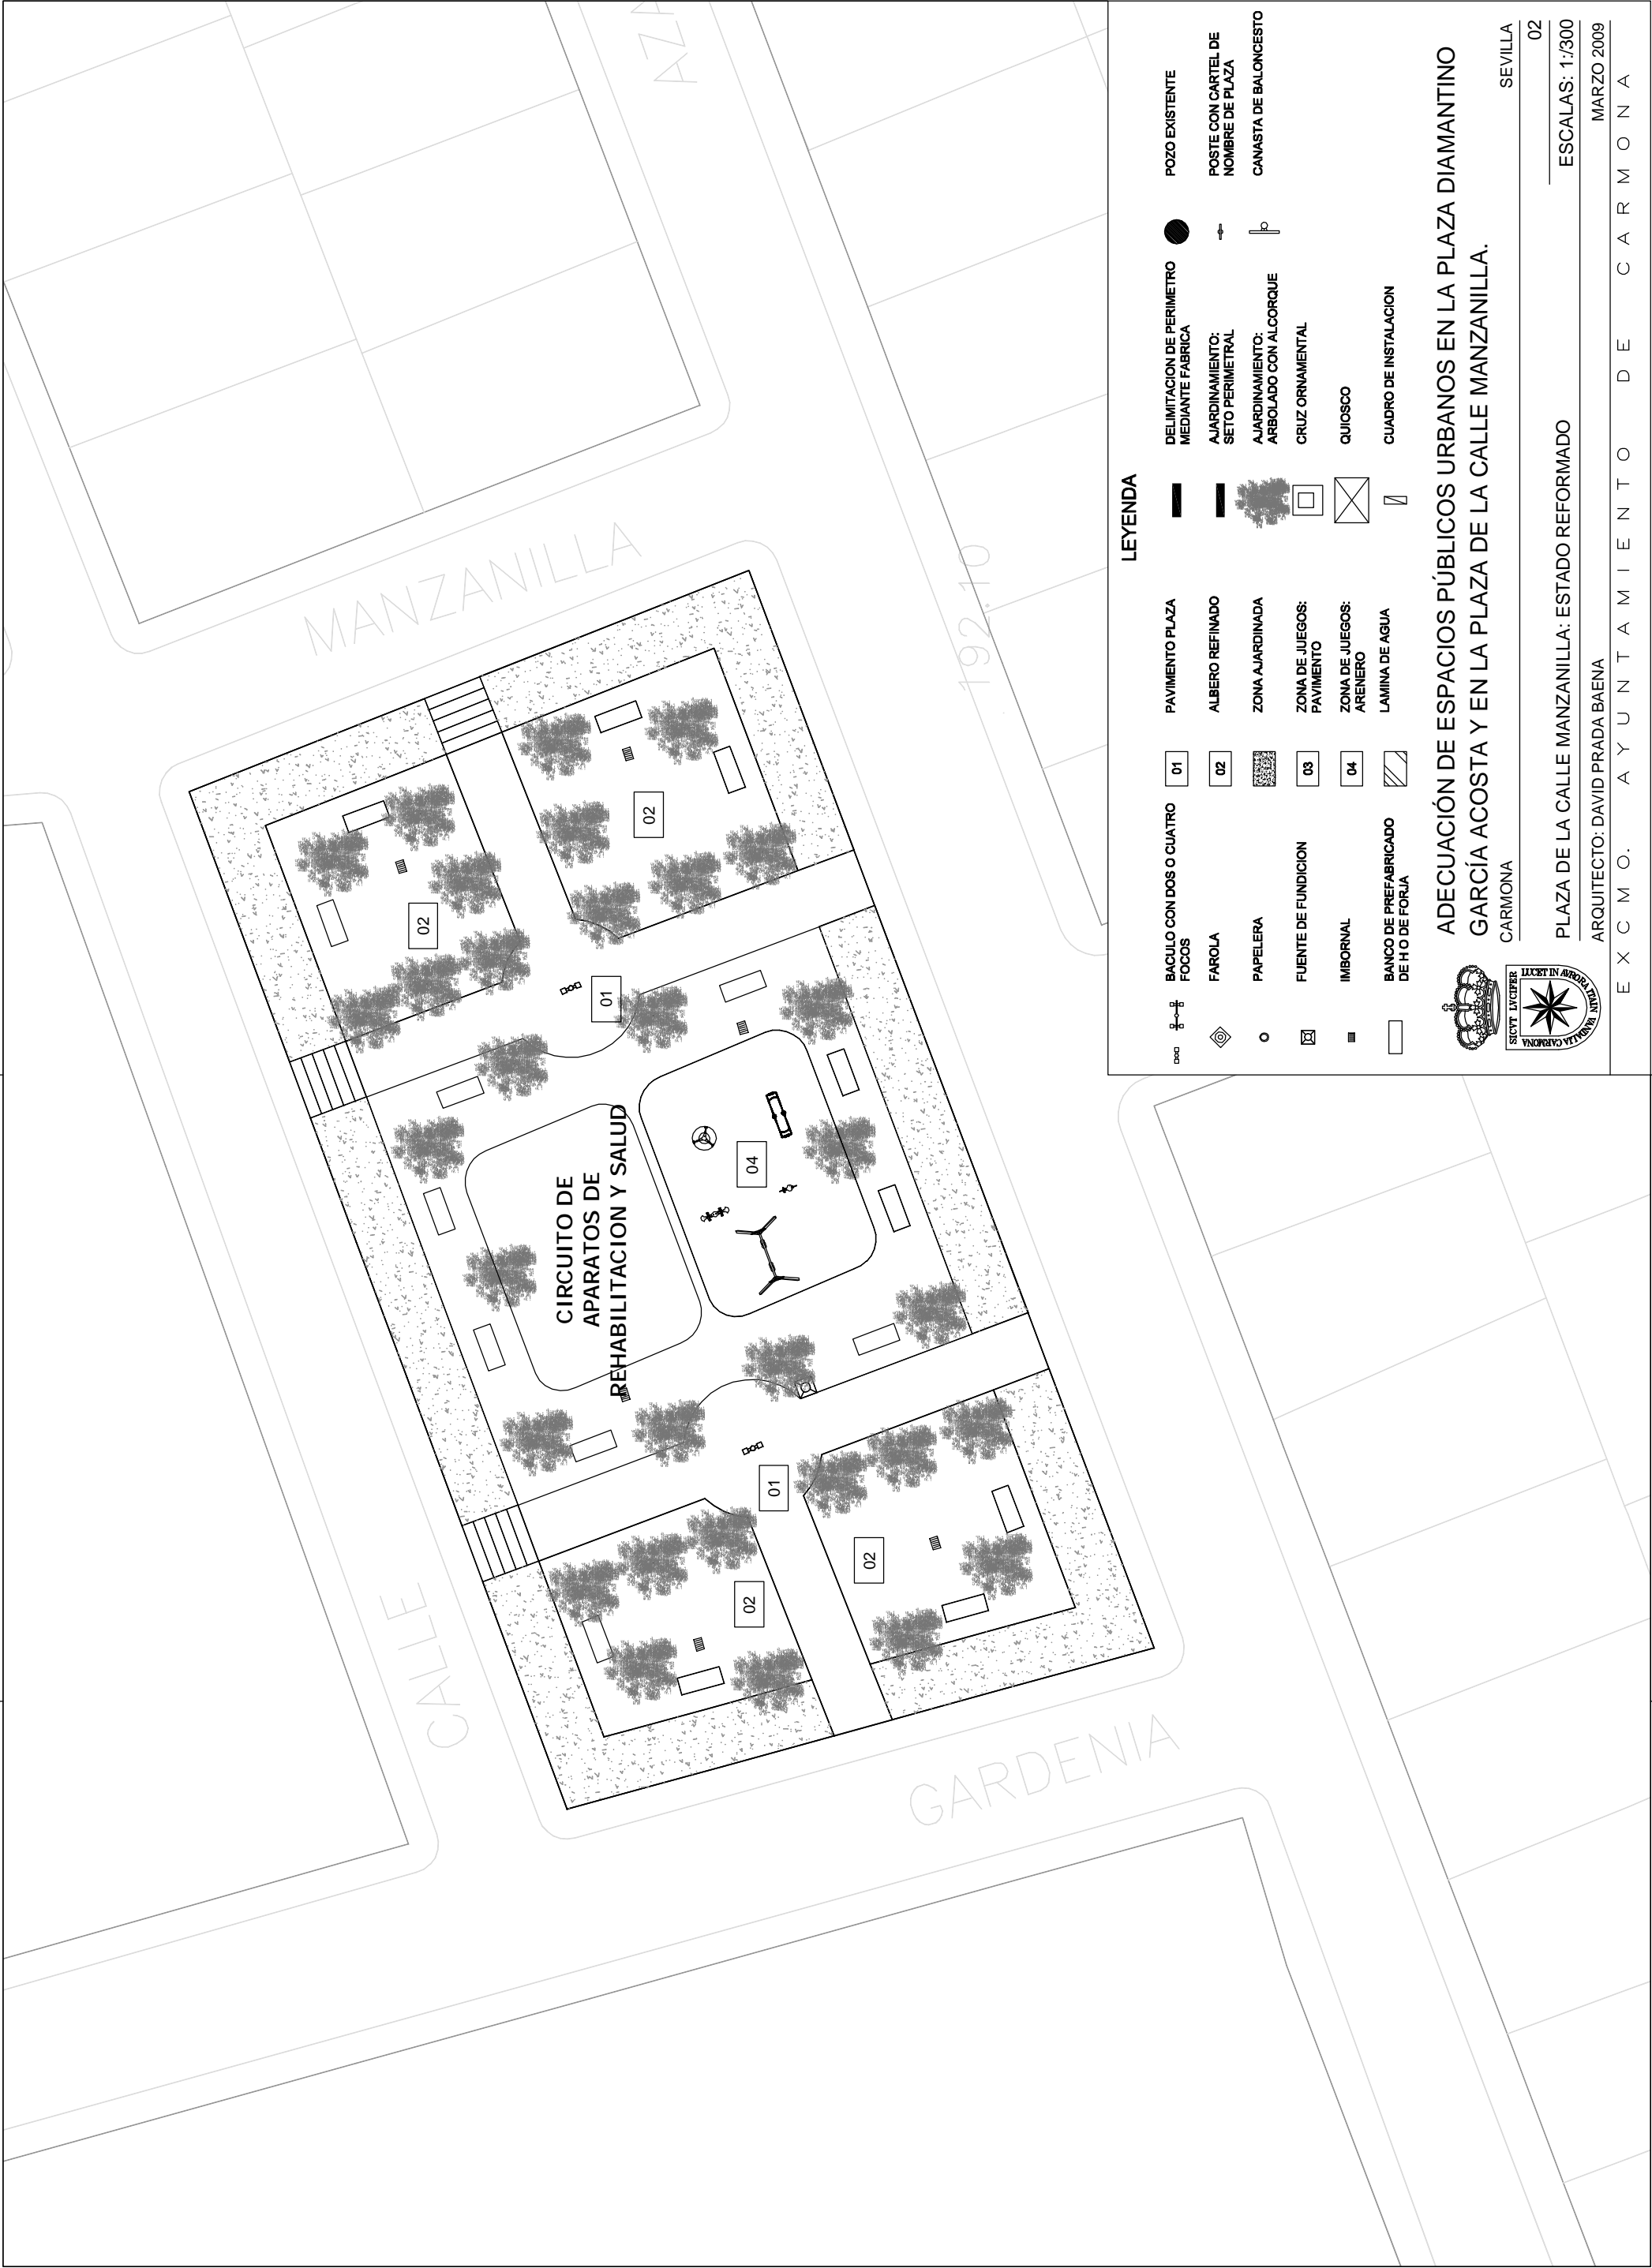

LEYENDA

	BACULO CON DOS O CUATRO FOCOS		PAVIMENTO PLAZA		DELIMITACION DE PERIMETRO MEDIANTE FABRICA		POZO EXISTENTE
	FAROLA		ALBERO REFINADO		AJARDINAMIENTO: SETO PERIMETRAL		POSTE CON CARTEL DE NOMBRE DE PLAZA
	PAPELERA		ZONA AJARDINADA		AJARDINAMIENTO: ARBOLADO CON ALCORQUE		CANASTA DE BALONCESTO
	FUENTE DE FUNDICION		ZONA DE JUEGOS: PAVIMENTO		CRUZ ORNAMENTAL		
	IMBORNAL		ZONA DE JUEGOS: ARENERO		QUIOSCO		
	BANCO DE PREFABRICADO DE H O DE FORJA		LAMINA DE AGUA		CUADRO DE INSTALACION		



ADECUACIÓN DE ESPACIOS PÚBLICOS URBANOS EN LA PLAZA DIAMANTINO
GARCÍA ACOSTA Y EN LA PLAZA DE LA CALLE MANZANILLA.