




SITUACIÓN. esc. 1/1500

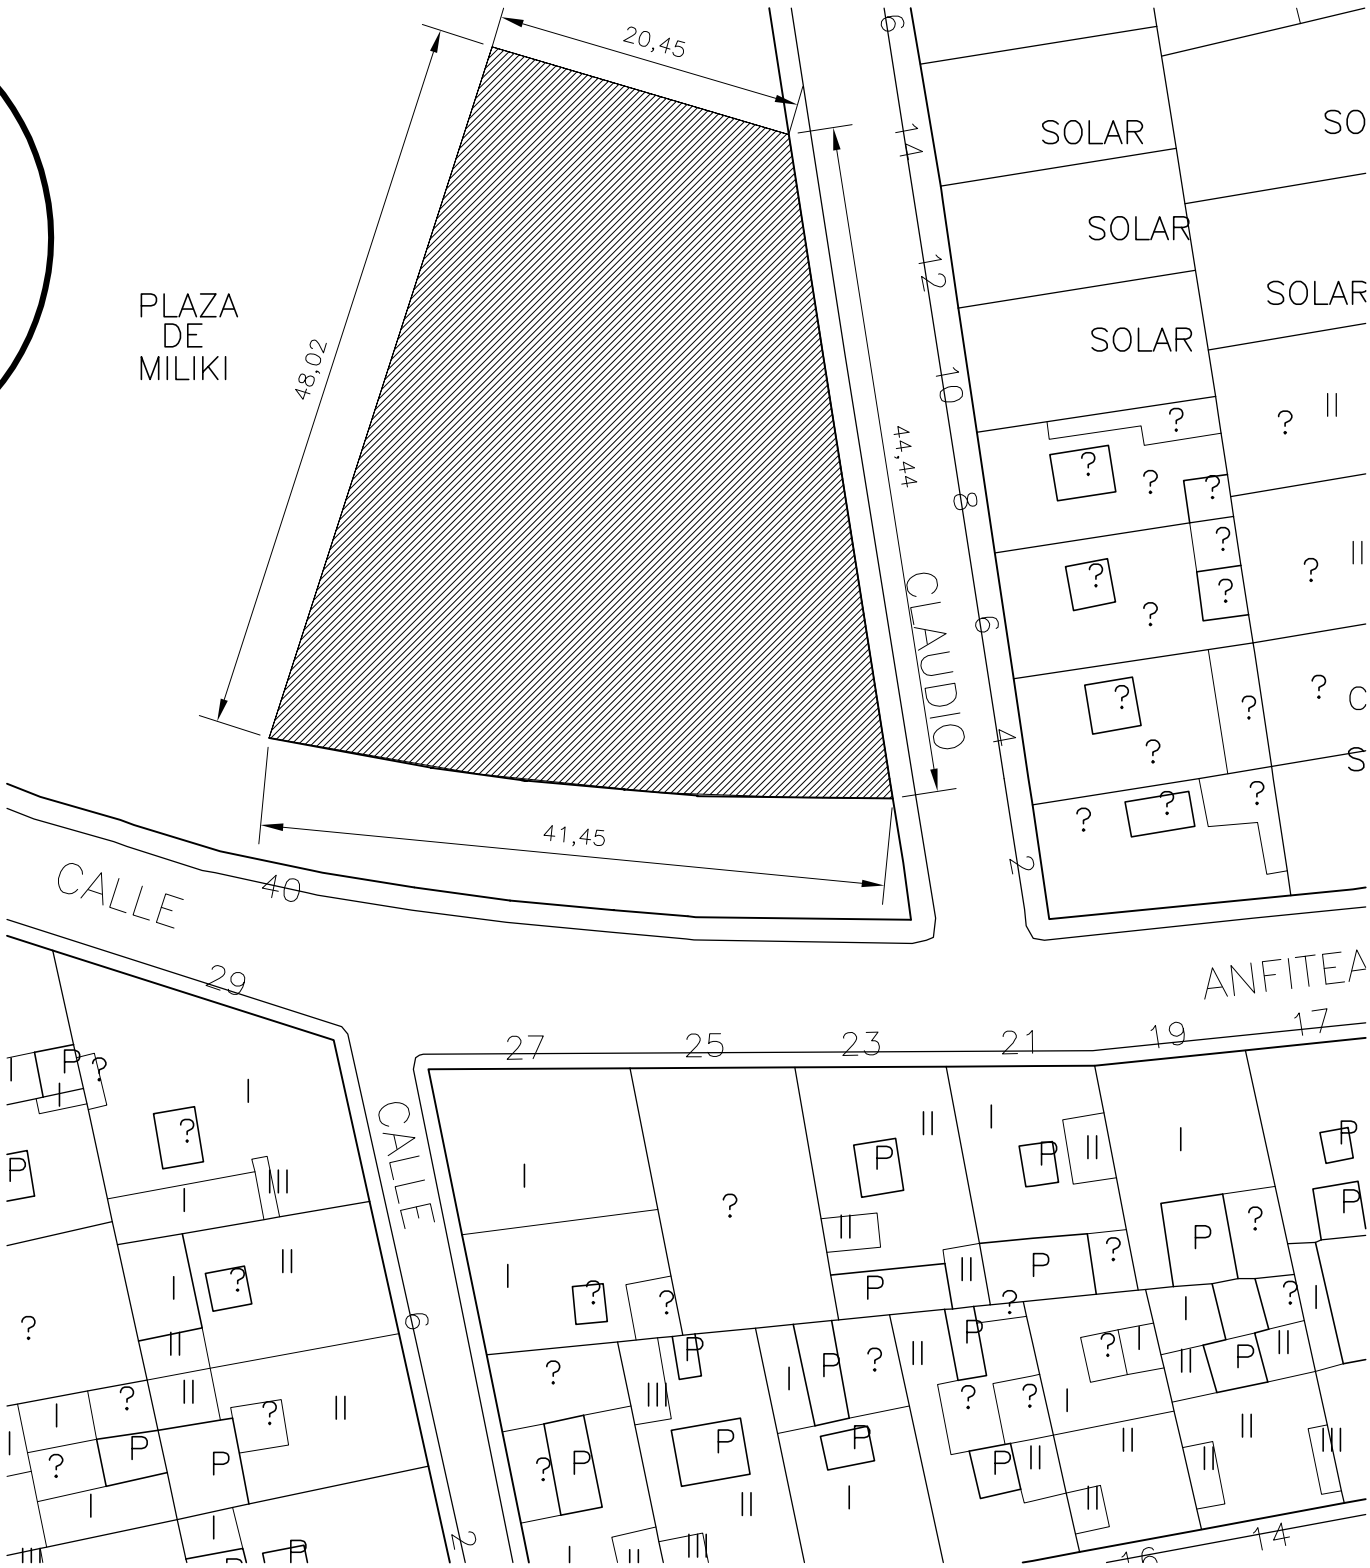

EMPLAZAMIENTO. esc. 1/500

PROYECTO BÁSICO Y DE EJECUCIÓN DE OBRAS DE ADECUACIÓN DE LOCAL PARA CENTRO DE DÍA Y OFICINAS DE SERVICIOS SOCIALES  
CALLE ANFITEATRO, 40  
CARMONA ( Sevilla )

# PLANO DE SITUACIÓN Y EMPLAZAMIENTO

SOCIEDAD PROYECTISTA: ATRIO estudio de arquitectura S.L.P.  
Técnicos redactores: Federico Arévalo Rodríguez Raimundo Molina Écija Cristina del Bosch Martín Fco. J. Yacheco Luque  
Promotor: EXCMO. AYUNTAMIENTO DE CARMONA  
CIF: B-91466052  
CIF: P-4102400-A

# 01

ESC. varias  
Abril 2010