




Alzado A-A'

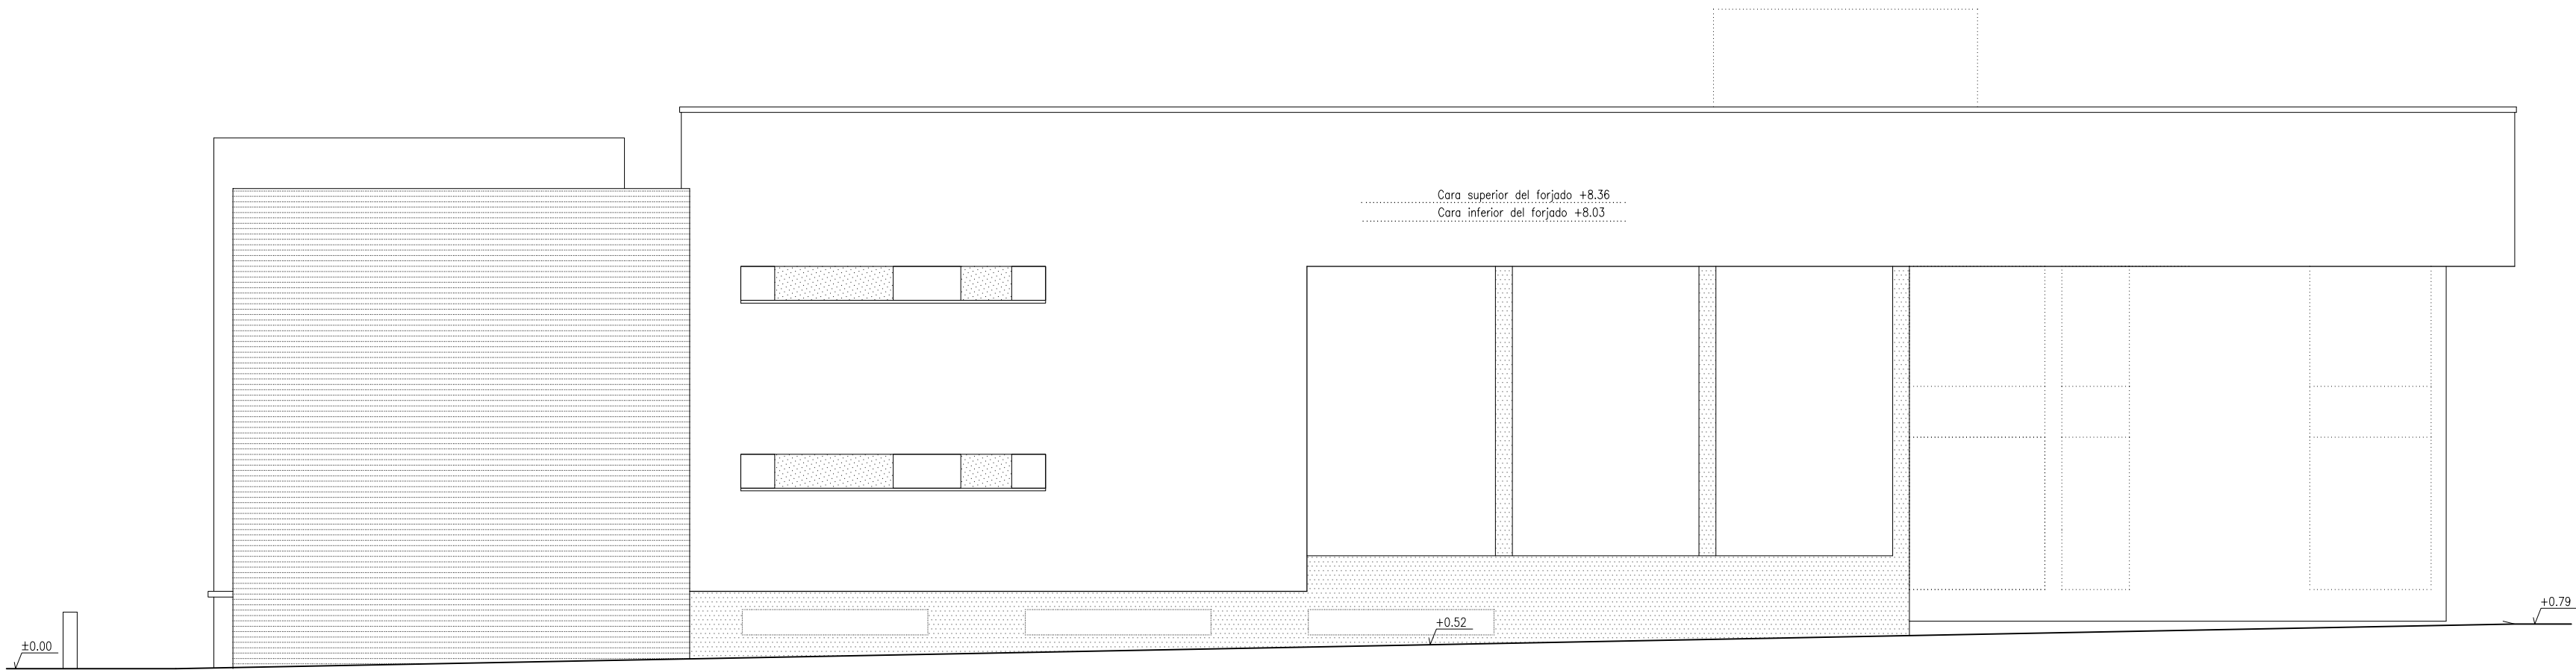

Alzado B-B'

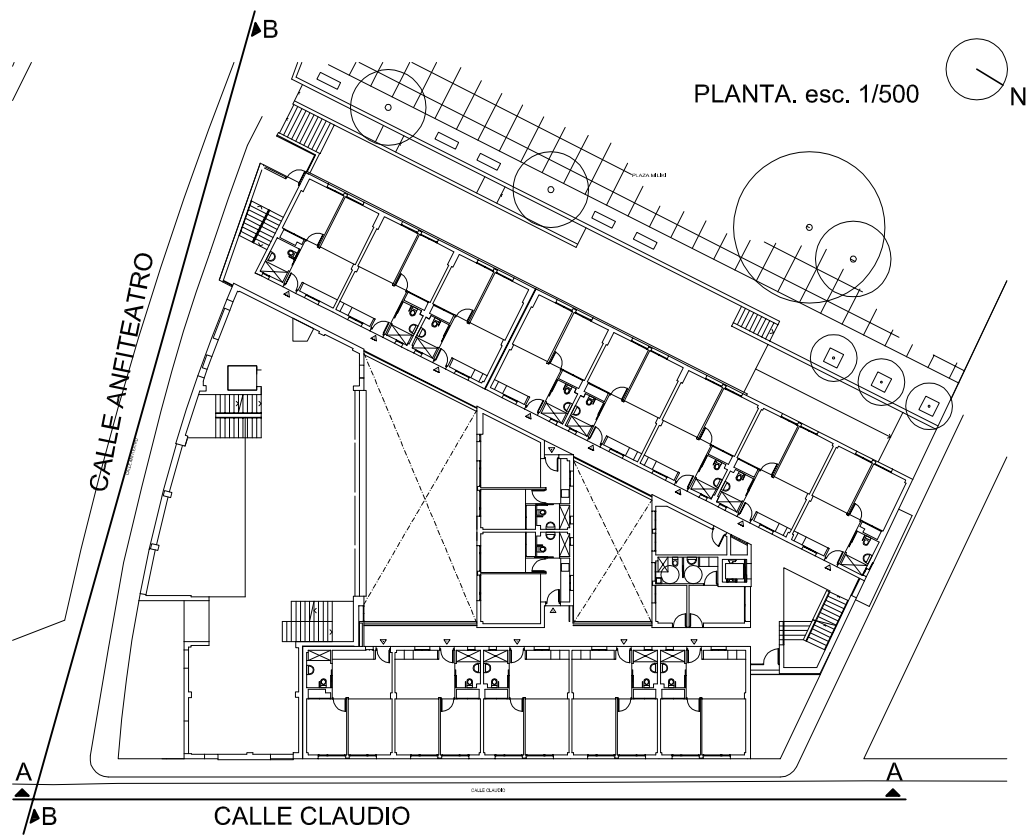

PROYECTO BÁSICO Y DE EJECUCIÓN DE OBRAS DE ADECUACIÓN DE LOCAL PARA CENTRO DE DÍA Y OFICINAS DE SERVICIOS SOCIALES  
CALLE ANFITEATRO, 40 CARMONA ( Sevilla )

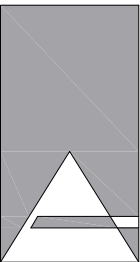

ALZADOS A-A' y B-B'

SOCIETAT D'ARQUITECTURA ATRIO estudio de arquitectura S.L.P.

Técnicos redactores: Federico Guzmán Rodríguez, Raimundo Molina Eça, Cristina del Bosch Martín, Pcca J. Pacheco Luque

Promotor: EXCMO. AYUNTAMIENTO DE CARMONA

CIF: B 91466052

CIF: P-4102400-A

07

ESC. 1/100

Abril 2010