






Alzado C-C'

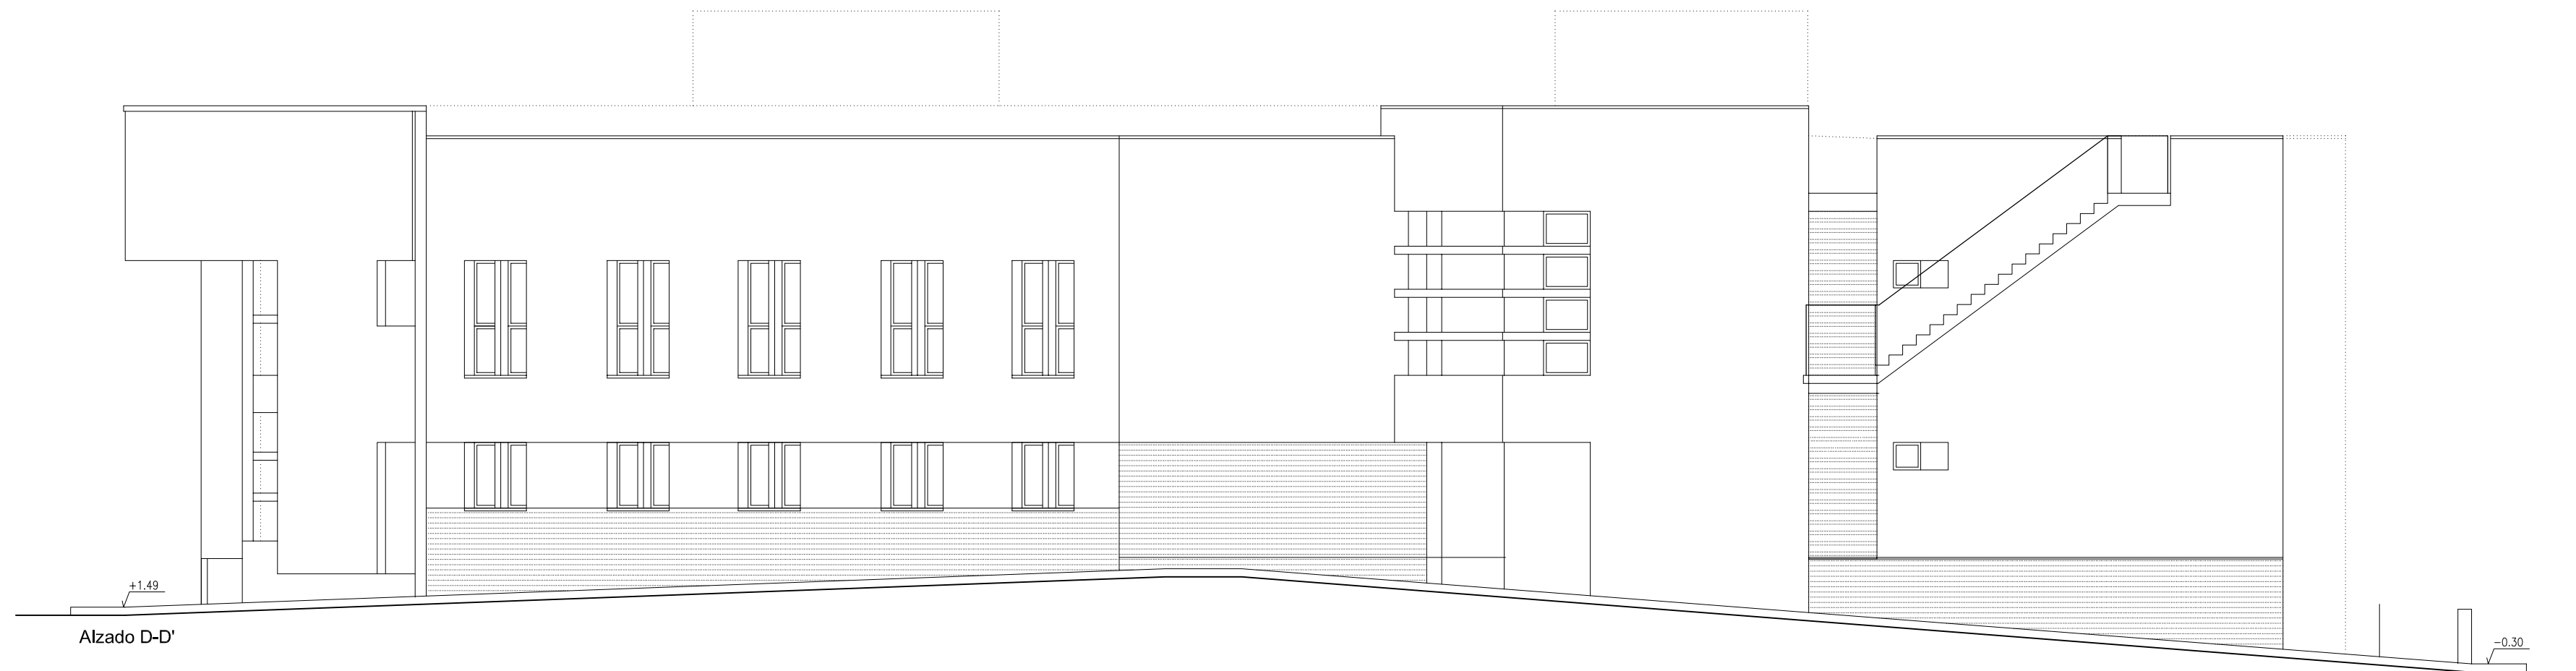

Alzado D-D'

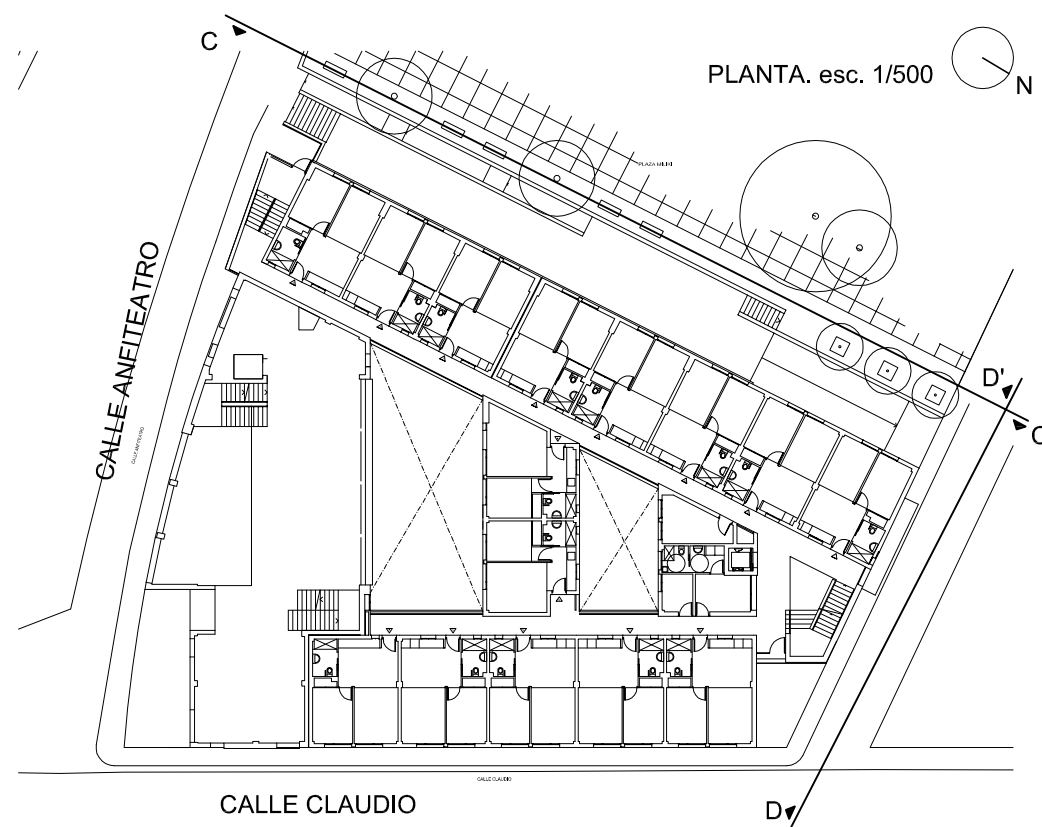

PROYECTO BÁSICO Y DE EJECUCIÓN DE OBRAS DE ADECUACIÓN DE LOCAL PARA CENTRO DE DÍA Y OFICINAS DE SERVICIOS SOCIALES  
CALLE ANFITEATRO, 40 CARMONA ( Sevilla )

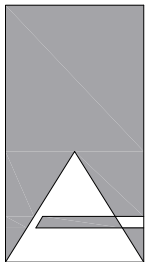

ALZADOS C-C' y D-D'

SOCIEDAD PROYECTISTA: ATRIO estudio de arquitectura S.L.P.

Técnicos redactores: Federico Aranda Rodríguez, Raimundo Molina Ecija, Cristina del Bosch Martín, Pco. J. Pacheco Luque

Promotor: EXCMO. AYUNTAMIENTO DE CARMONA

CIF: B 91466052

CIF: P-4102400-A

08

ESC. 1/200

Abril 2010