

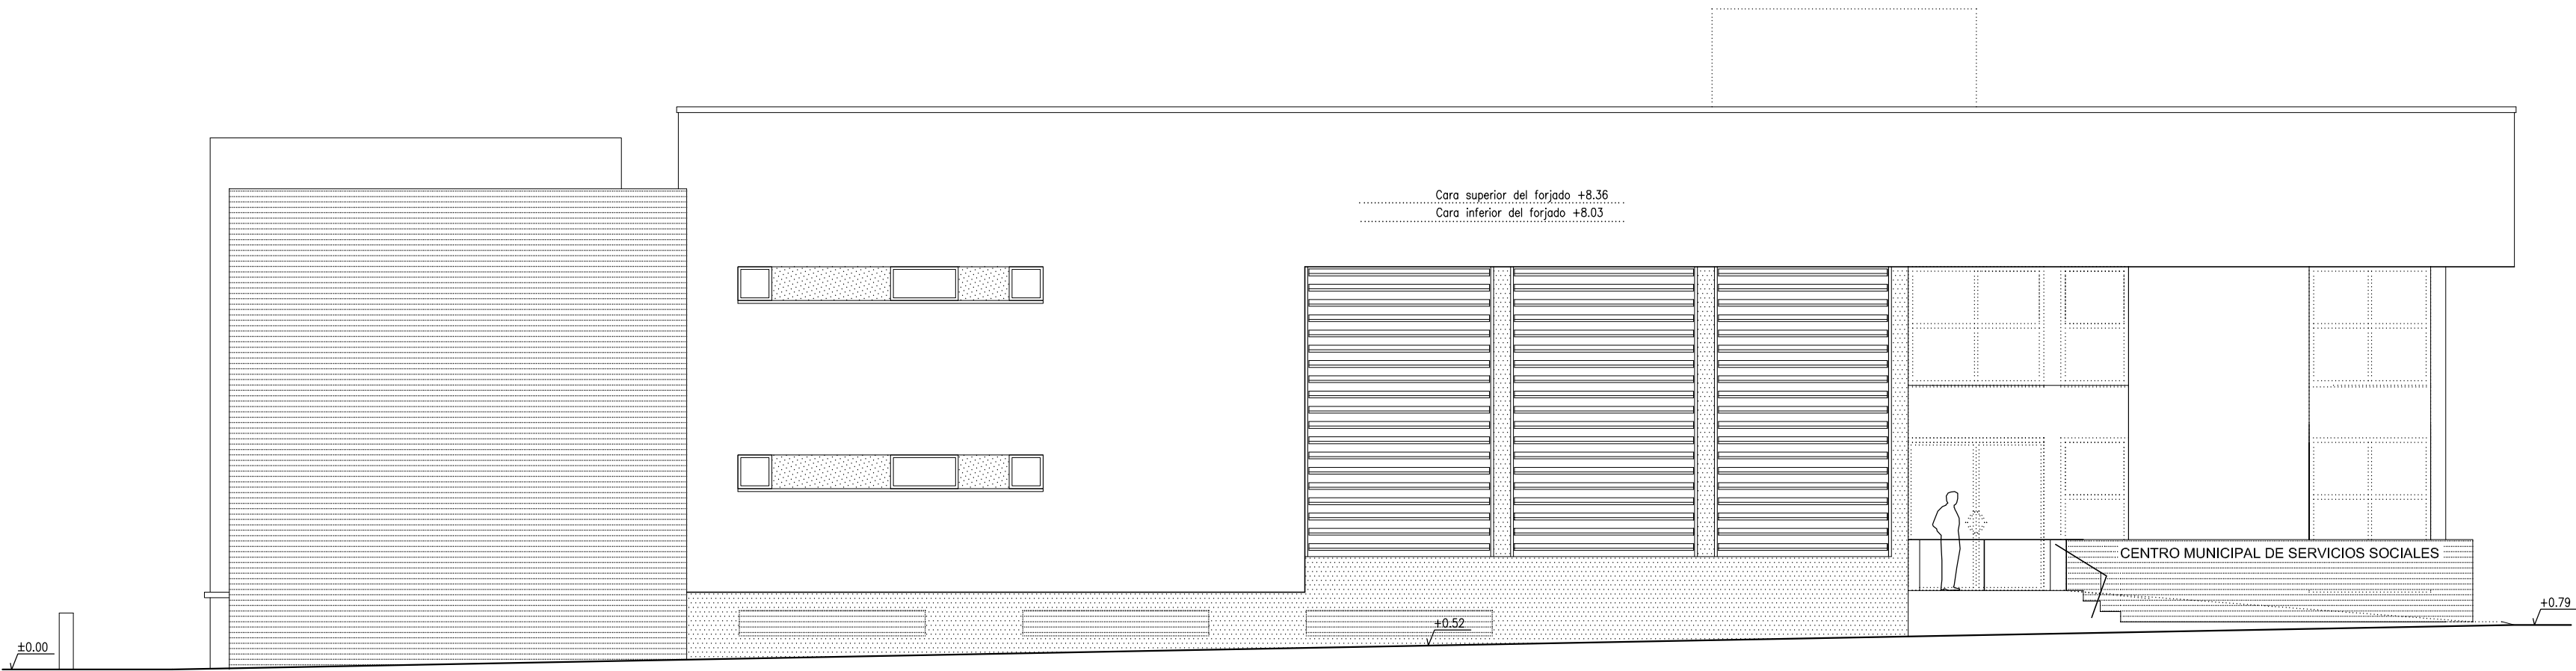


Alzado A-A'

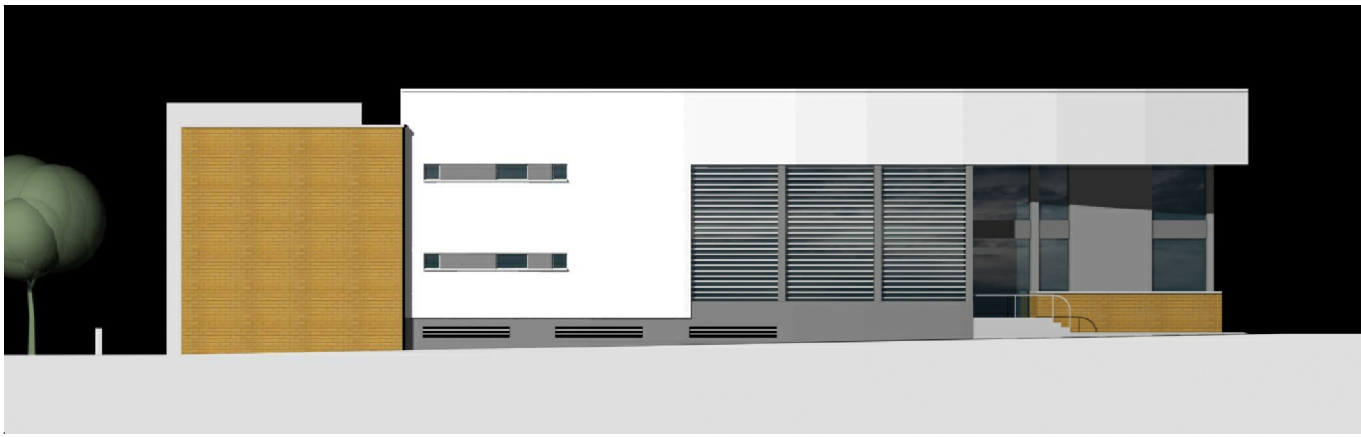

Alzado B-B'

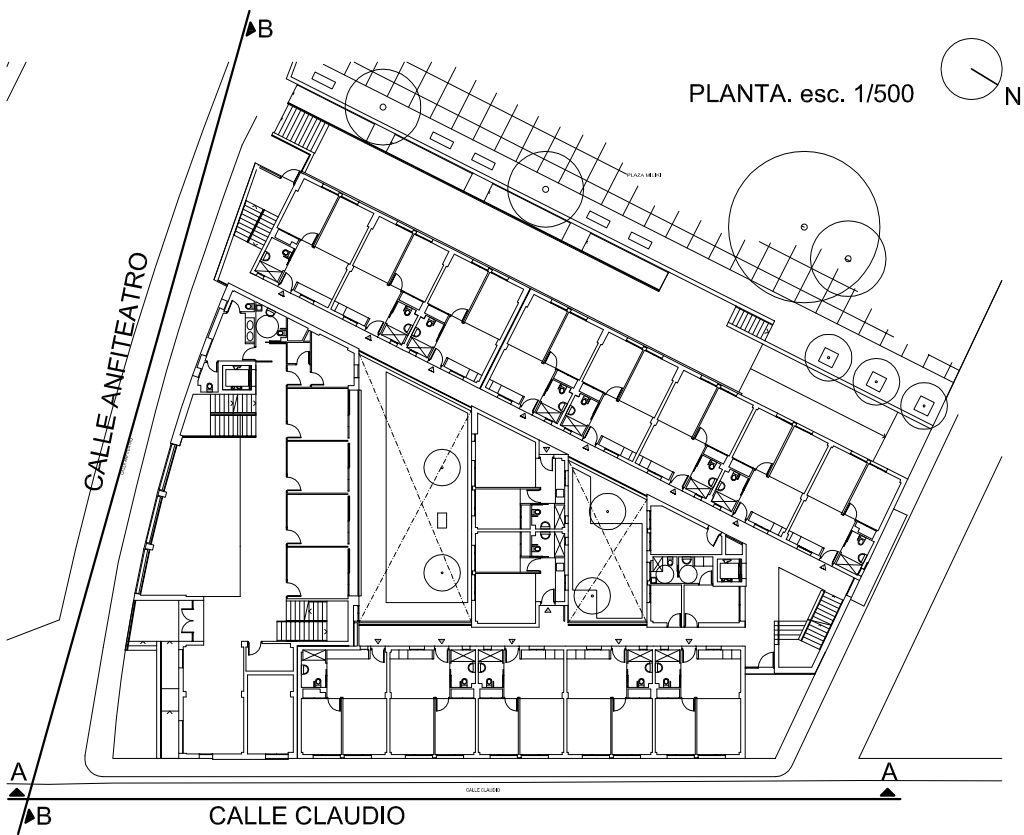

PROYECTO BÁSICO Y DE EJECUCIÓN DE OBRAS DE ADECUACIÓN DE LOCAL PARA CENTRO DE DÍA Y OFICINAS DE SERVICIOS SOCIALES
CALLE ANFITEATRO, 40 CARMONA (Sevilla)

	ALZADOS A-A' y B-B'			16
	SOCIEDAD PROYECTISTA: ATRIO estudio de arquitectura S.L.P.			
	Técnicos redactores: Federico Guzmán Rodríguez Raimundo Molina Eaja Cristina del Bosch Martín Peco J. Yacheco Luque			
	Promotor: EXCMO. AYUNTAMIENTO DE GARMONA			
	CIF: B-91466052			
CIF: P-4102400-A			ESC. 1/100	
			Abril 2010	