


EDIFICIO DE SERVICIOS SOCIALES

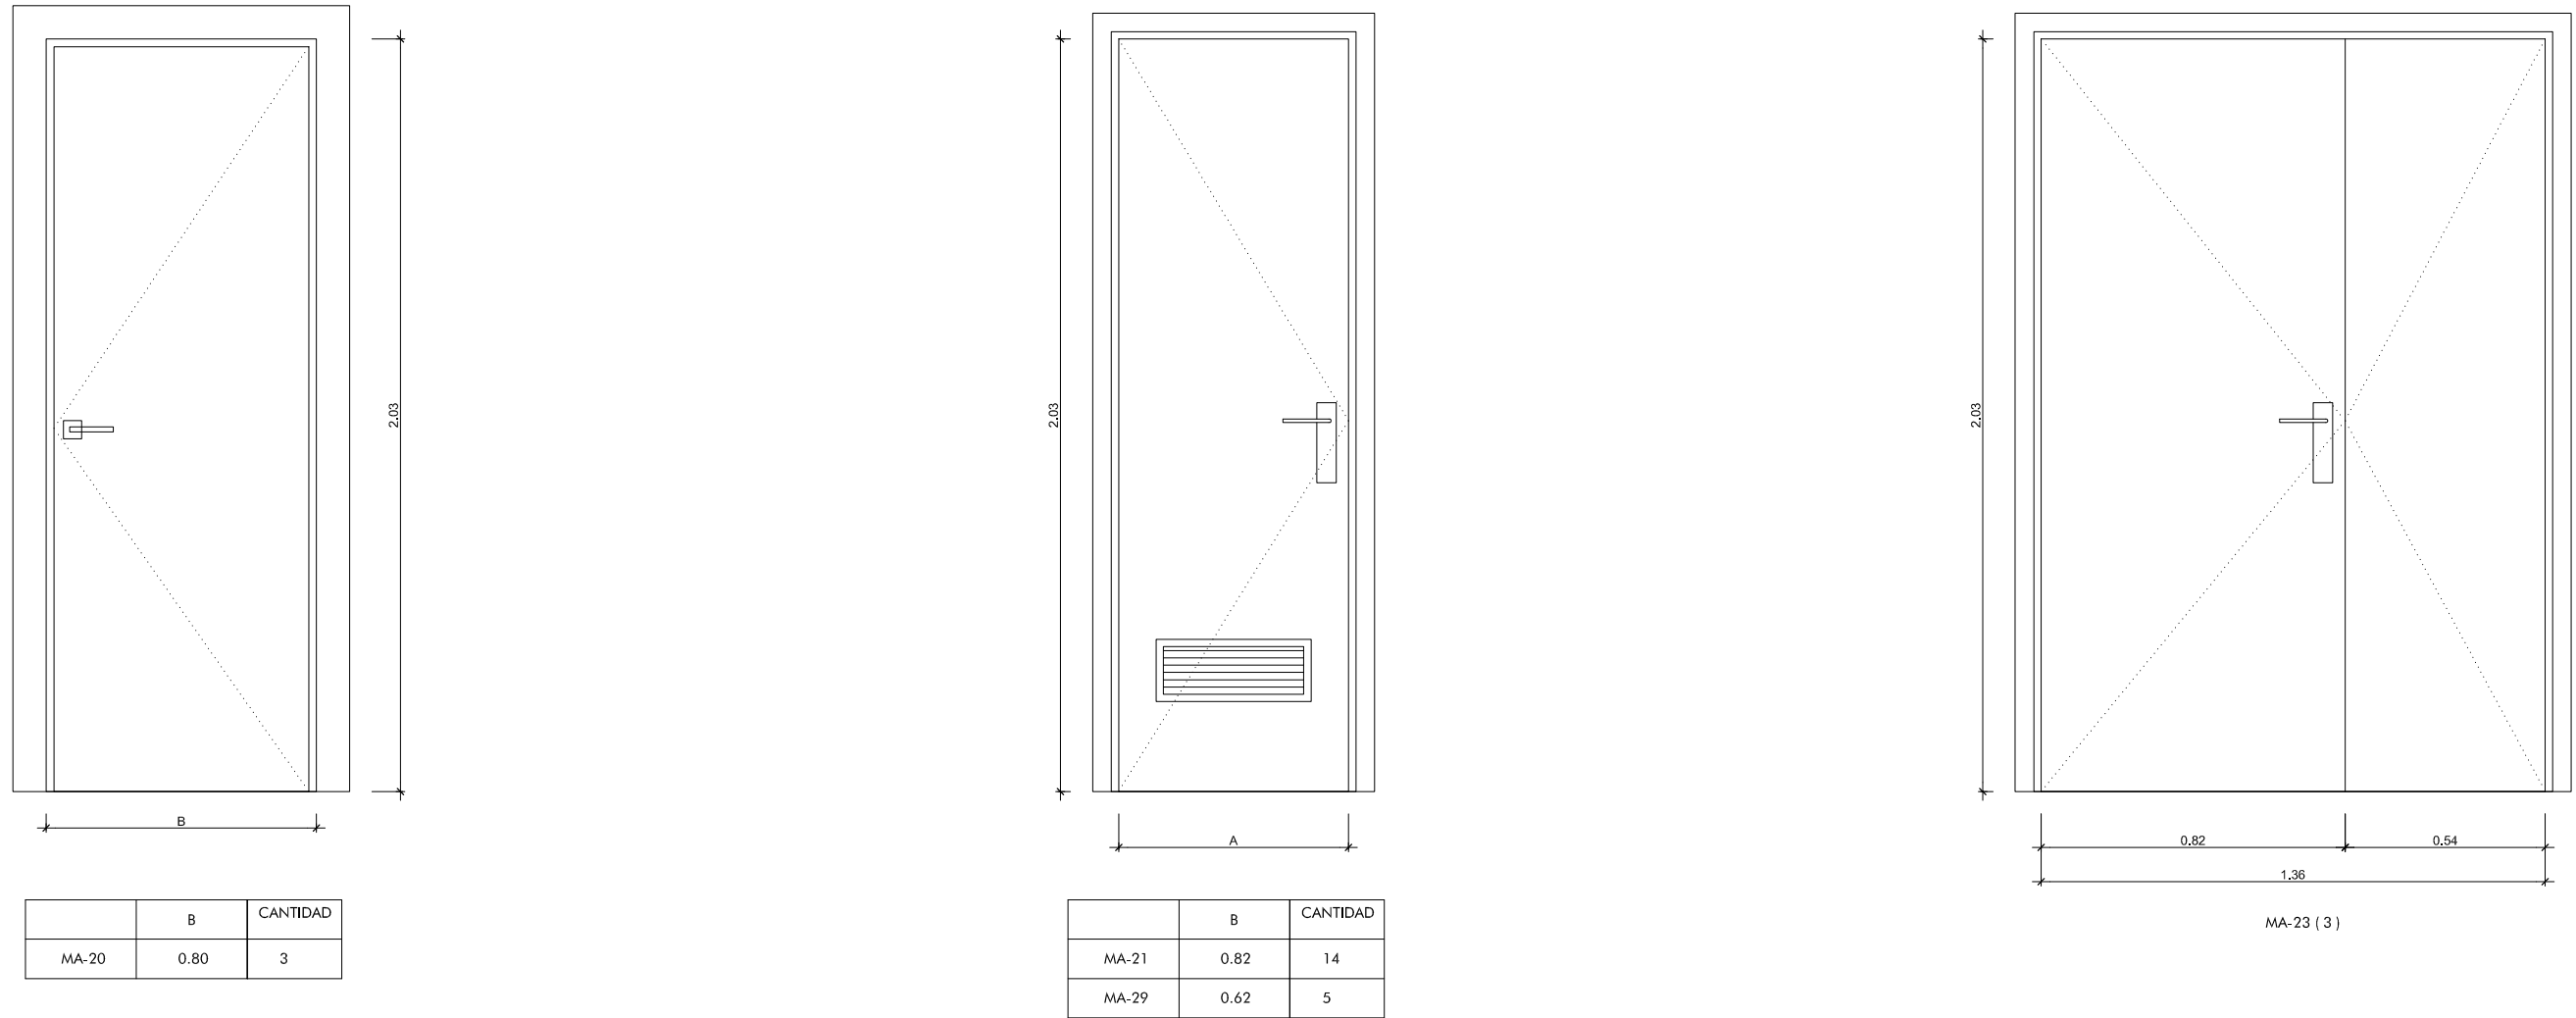

NOTA: PUERTAS SERIE DELIU DE ARTEVI

NOTA: LAS PUERTAS DE PASO DE DORMITORIOS Y SALONES DEJARÁN UNA HOLGURA CON LA SOLERÍA ENTRE 1 Y 2 CMS., DE FORMA QUE SE GARANTICE LA SUPERFICIE DE PASO RECOGIDA EN LOS PLANOS DE VENTILACIÓN

EDIFICIO DE CENTRO DE DÍA

