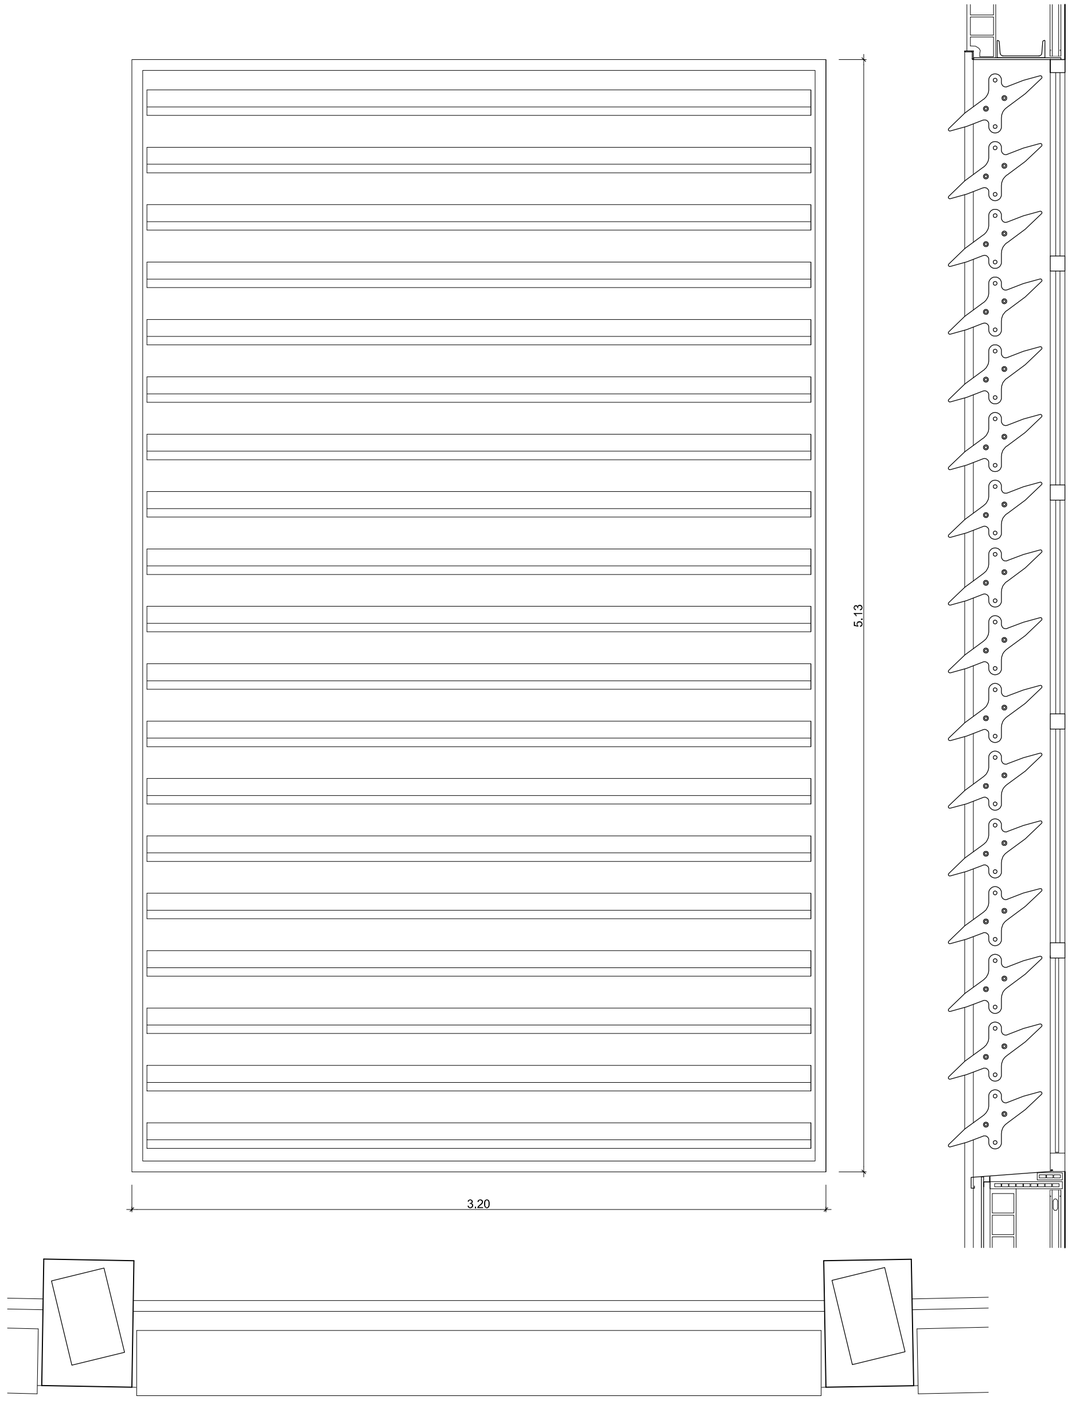

LM-1 (3)

LAMAS FIJAS SISTEMA SUNCONTROL DE SCHÜCO DE ALUMINIO ANODIZADO

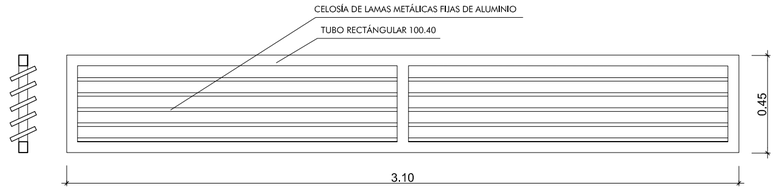

LM-4 (3)

PROYECTO BÁSICO Y DE EJECUCIÓN DE OBRAS DE ADECUACIÓN DE LOCAL PARA CENTRO DE DÍA Y OFICINAS DE SERVICIOS SOCIALES

CALLE ANFITEATRO, 40 — CARMONA (Sevilla)

CELOSIAS

34

SOCIEDAD PROYECTISTA: ATRIO estudio de arquitectura S.L.P. — CIF: B 91466052

Técnicos redactores: Federico Arévalo Rodriguez, Raimundo Molina Ecija, Cristina del Bosch Martin, Fco. J. Pacheco Luque

ESC. 1/20

Promotor: EXCMO. AYUNTAMIENTO DE CARMONA — CIF: P-4102400-A

Abril 2010