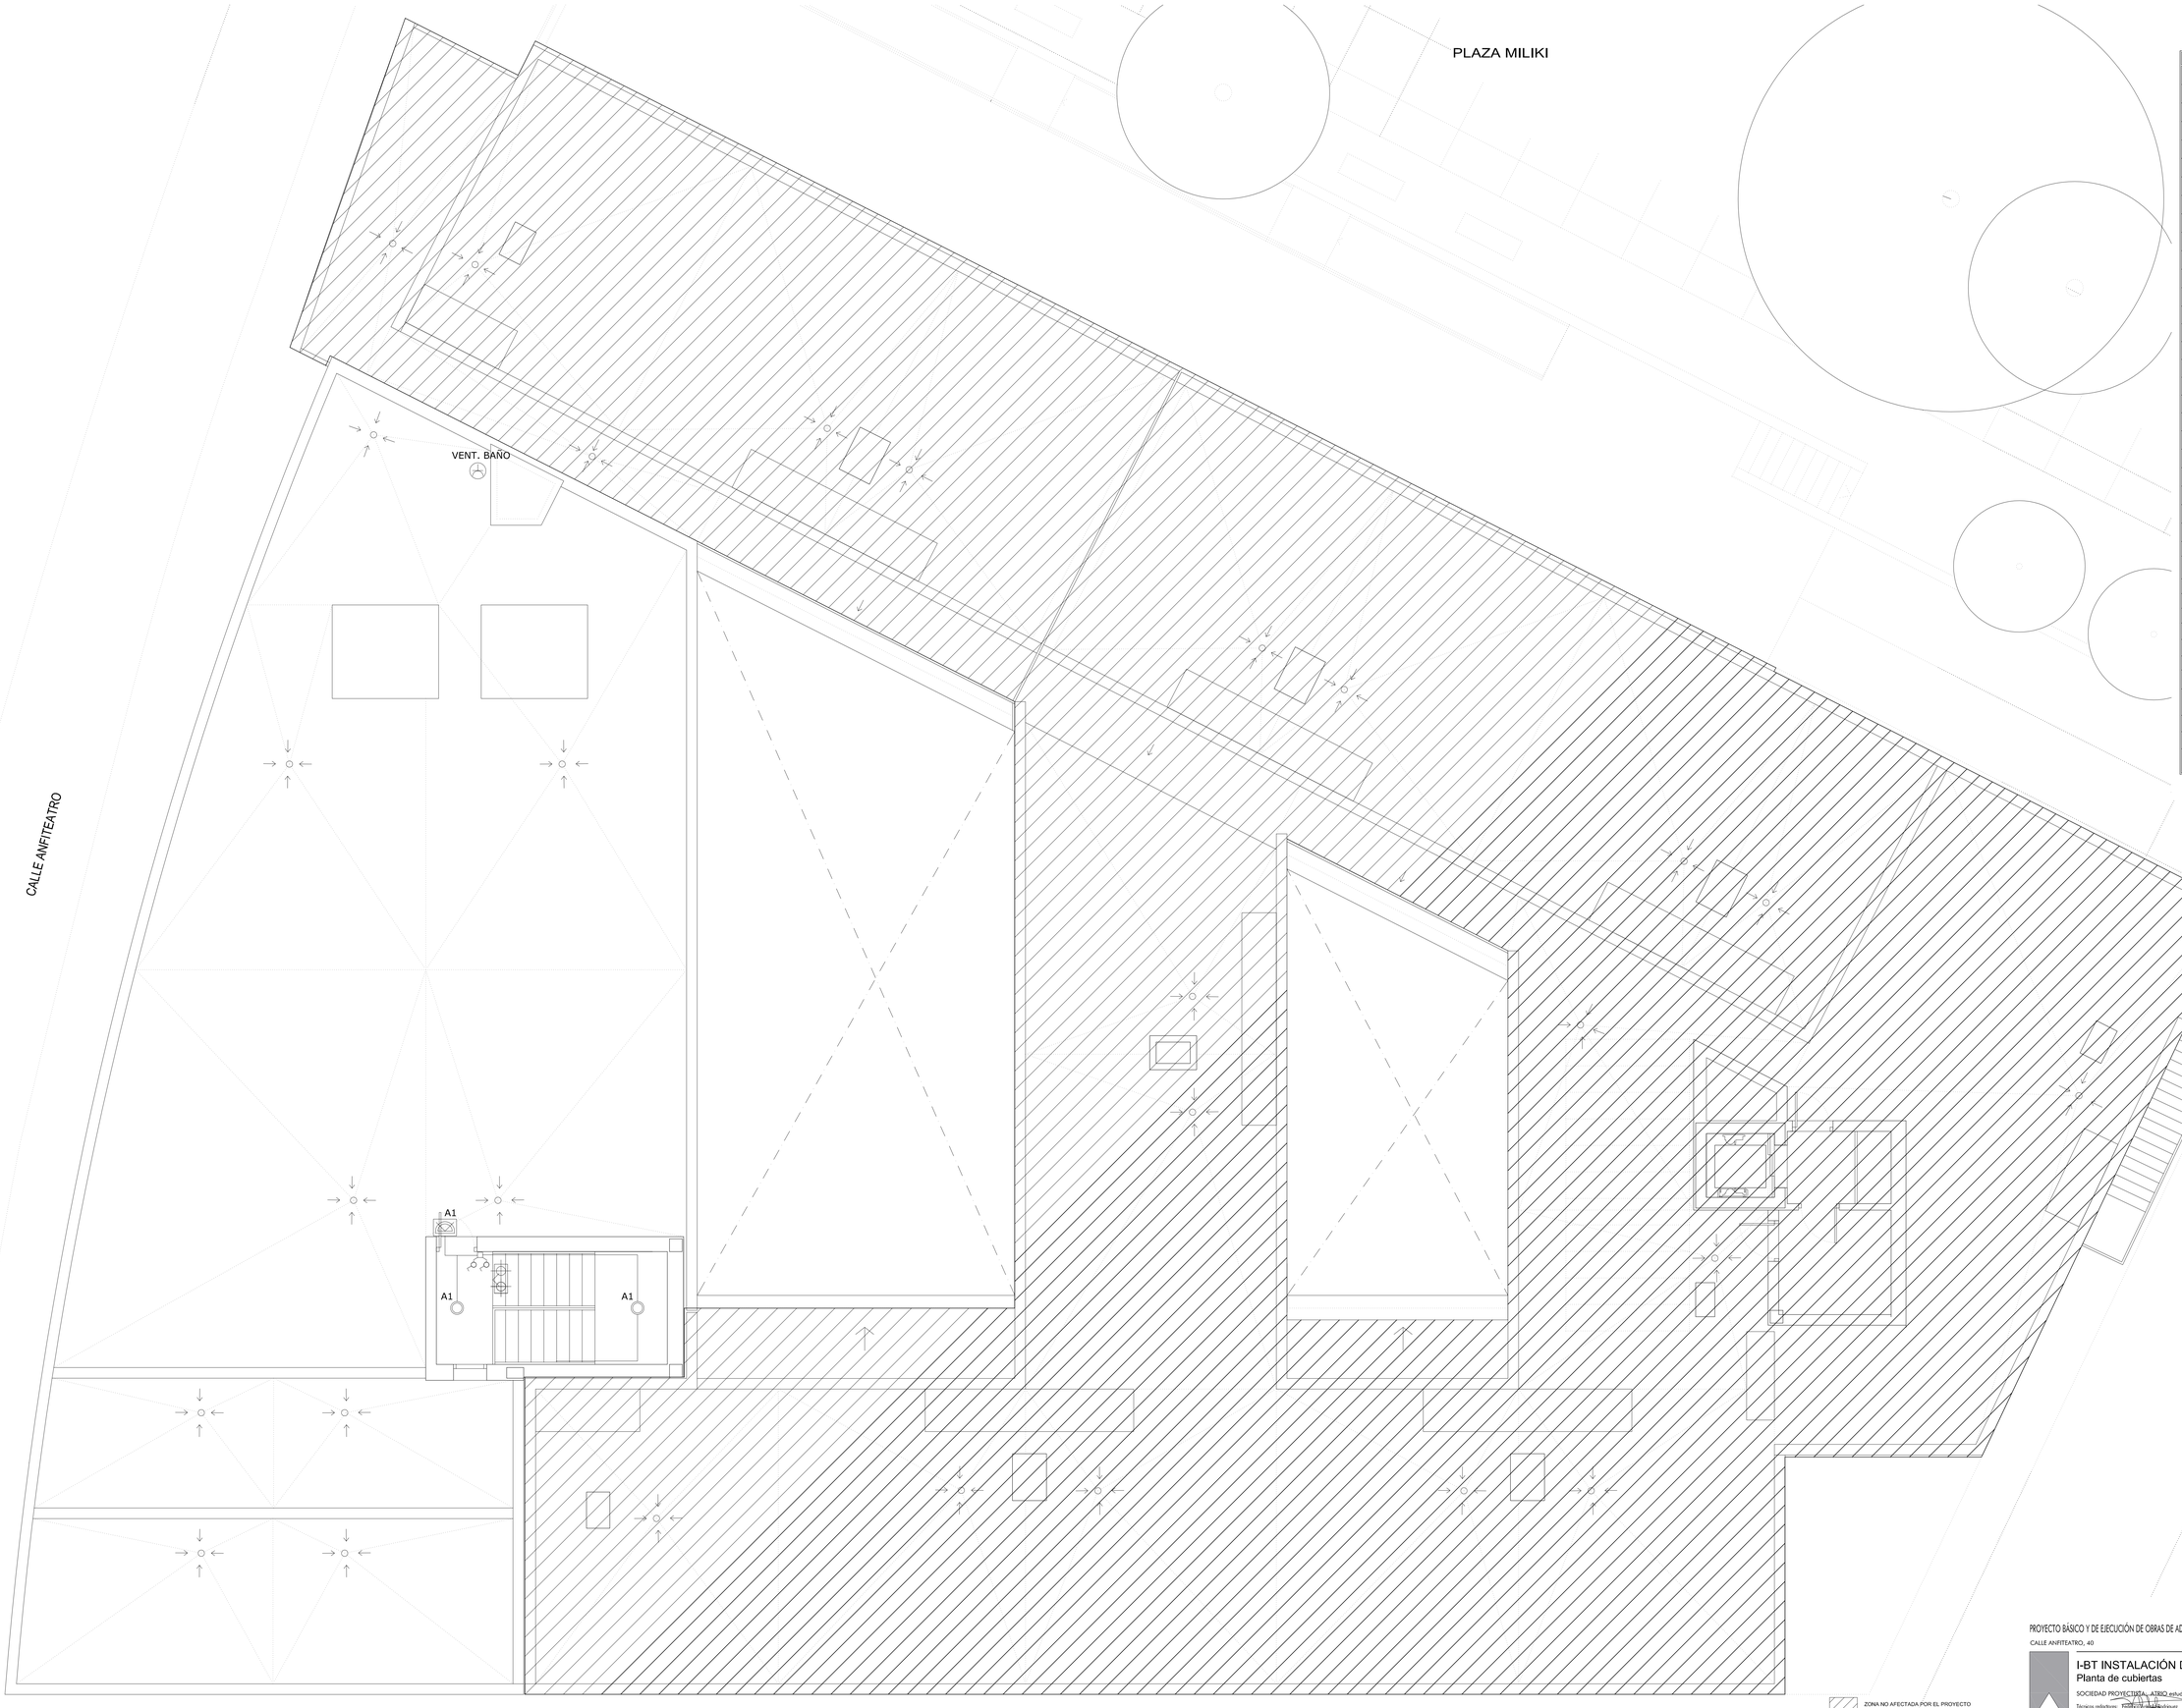

LEYENDA DE ELECTRICIDAD	
	LINEA DE ACOMETIDA
	LINEA DERIVACIONES A VIVIENDAS
	LINEA DERIVACIONES ZONAS COMUNES
	LINEA INTERIOR DE VIVIENDA
	INTERRUPTOR SIMPLE
	INTERRUPTOR CONMUTADO
	INTERRUPTOR DE CRUZAMIENTO
	INTERRUPTOR CON TEMPORIZADOR Y CON TESTIGO LUMINOSO
	CAJA DE REGISTRO
	LUZ DE EMERGENCIA DE 12W IP 65 AUTONOMIA 1H
	LUZ DE EMERGENCIA ESTANCA DE 12W IP 65 AUTONOMIA 1H
	PUNTO DE LUZ ESTANCA EN PARED
	PUNTO DE LUZ EN PARED
	DOWNLIGHT 2X18W
	PUNTO DE LUZ EN TECHO
	LUMINARIA IP-21 CLASE I REFLECTOR DE ALUMINIO CON LÁMPARA DE SODIO ALTA PRESIÓN 1x100W
	BALIZA CON CAJA DE EMPOTRAR INCORPORADA IP65 IK07
	LUMINARIA HALOGENA 60W
	LUMINARIA EMPOTRADA EN TECHO CON FLUORESCENTE 3x18W
	LUMINARIA FLUORESCENTE 2X58W
	TOMA DE CORRIENTE 250 V/16 A+T
	TOMA DE CORRIENTE 250 V/25 A+T
	TOMA DE CORRIENTE DE 16A EN TECHO
	PORTERO ELECTRONICO VIVIENDA
Z	ZUMBADOR
	PULSADOR TIMBRE
M	MOTOR ASCENSOR
ARMARIO PARA DATOS	ARMARIO PARA DATOS Dimensiones: 85x85x220 cm
V & D	PUNTO DE VOZ-DATOS
	TOMA DE TV/FM
	TOMA DE TB
	CUADRO ELECTRICO
	CAJA GENERAL DE PROTECCIÓN
	CONTADOR
	PULSADOR TIMBRE PUERTA ACCESO
	PORTERO ELECTRONICO ZONA COMUN
	PUNTO DE SUBIDA
	PUNTO DE BAJADA
Xx -CIRCUITO AL QUE PERTENECE. x -INDICADOR DE ENCENDIDO. Z -ENCENDIDO CONECTADO A MOTOR DE PUERTA DE GARAJE	

ZONA NO AFECTADA POR EL PROYECTO

PROYECTO BÁSICO Y DE EJECUCIÓN DE OBRAS DE ADECUACIÓN DE LOCAL PARA CENTRO DE DÍA Y OFICINAS DE SERVICIOS SOCIALES

CALLE ANFITEATRO, 40 — CARMONA (Sevilla)

I-BT INSTALACIÓN DE ELECTRICIDAD

Planta de cubiertas

SOCIEDAD PROYECTISTA: ATRIO estudio de arquitectura S.L.P. — CIF: B-91466052

Técnicos redactores: Fco. Javier Gómez Rodríguez — Ramón Nuño Díaz — Cristóbal Bolín Marín — Fco. J. Pacheco Luque

Promotor: EXCMO. AYUNTAMIENTO DE CARMONA — CIF: P-4102400-A

IBT-05

ESC. 1/50

Abril 2010