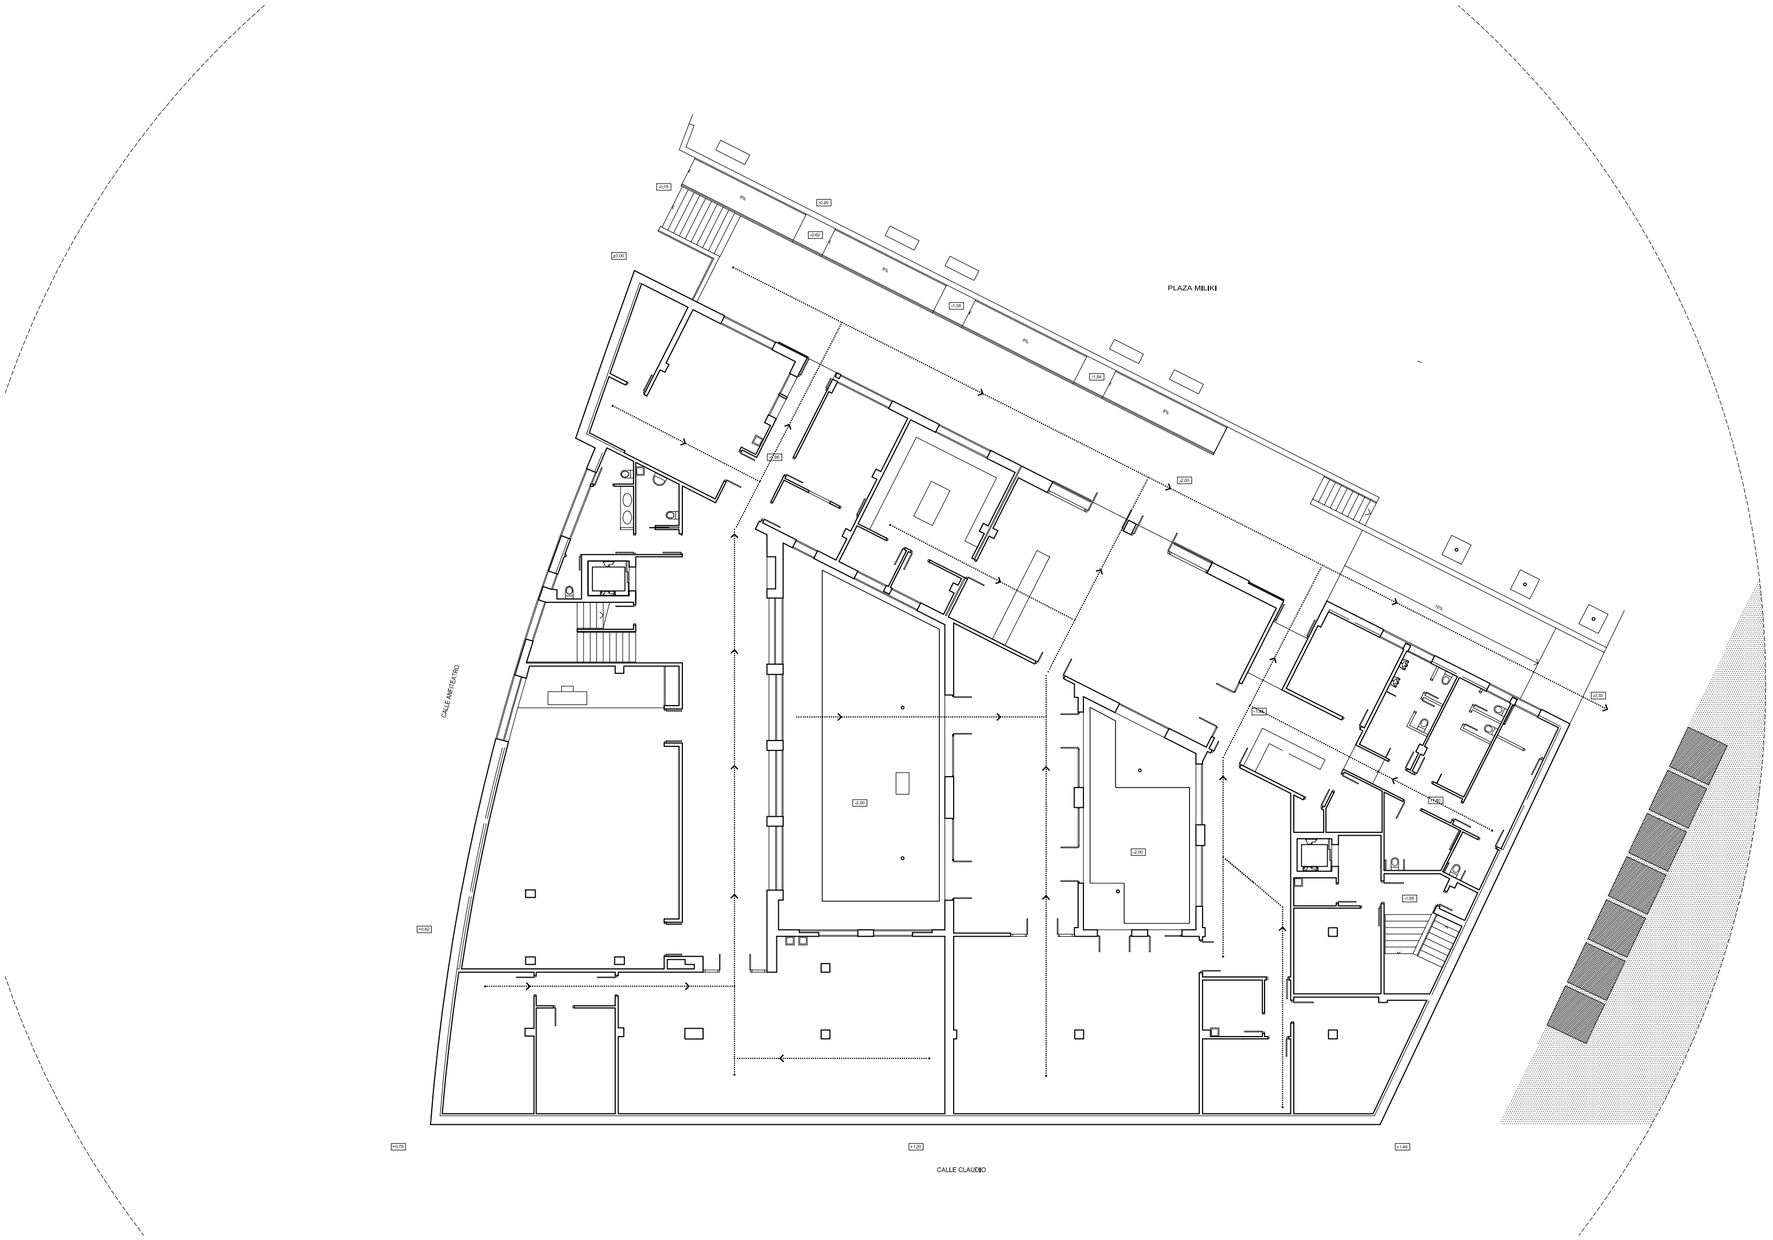

ALMACENAMIENTO, MANEJO Y SEPARACIÓN DE LOS RCDs DENTRO DE LA OBRA.

EVACUACIÓN DE ESCOMBROS MEDIANTE GRÚA AL DISPONER DE ESPACIO PARA SU INSTALACIÓN Y ZONA PARA DESCARGA DE ESCOMBRO

ESPACIO DE MOVIMIENTO - CAIDA DE ESCOMBROS ACOTADO Y VIGILADO
SEÑALIZACIÓN DE ZONAS DE RECOGIDA DE ESCOMBROS DE FORMA MANUAL, MEDIANTE CARRETILLA HASTA CONTENEDOR, DURANTE EL TRANSPORTE SE PROHÍBE LA PERMANENCIA Y EL DESARROLLO DE DE TRABAJOS EN PLANTAS SUPERIORES

CONTENEDORES DE ESCOMBROS: DEBEN ESTAR CUBIERTOS SIEMPRE POR UNA LONA O PLÁSTICO PARA EVITAR LA PROPAGACIÓN DEL POLVO; DURANTE LOS TRABAJOS DE CARGA DE ESCOMBROS SE PROHIBIRÁ EL ACCESO Y PERMANENCIA DE OPERAIOS EN LAS ZONAS DE INFLUENCIA DE LAS MÁQUINAS; NUNCA LOS ESCOMBROS SOBREPASARÁN LOS CIERRES LATERALES DEL RECEPTÁCULO; SE SEÑALIZARÁ TODA LA ZONA DE CONTENEDORES

ZONA DE ACCIÓN DE LAS MÁQUINAS: NUNCA NINGÚN OPERARIO PERMANCERÁ EN ESTA ZONA AL DESESCOMBRAR; SE SEÑALIZARÁ TODA LA ZONA DE ACCIÓN DE LAS MÁQUINAS

PROYECTO BÁSICO Y DE EJECUCIÓN DE OBRAS DE ADECUACIÓN DE LOCAL PARA CENTRO DE DÍA Y OFICINAS DE SERVICIOS SOCIALES

CALLE ANFITEATRO, 40 — CARMONA (Sevilla)

ESTUDIO DE GESTIÓN DE RESIDUOS

Planta semisótano

GR-01

SOCIEDAD PROYECTISTA: ATRIO estudio de arquitectura S.L.P. — CIF: B 91466052

Técnicos redactores: Federico Arévalo Rodríguez, Raimundo Molina Ecija, Cristina del Bosch Martín, Fco. J. Pacheco Luque

ESC. 1/200

Promotor: EXCMO. AYUNTAMIENTO DE CARMONA — CIF: P-4102400-A

Abril 2010