


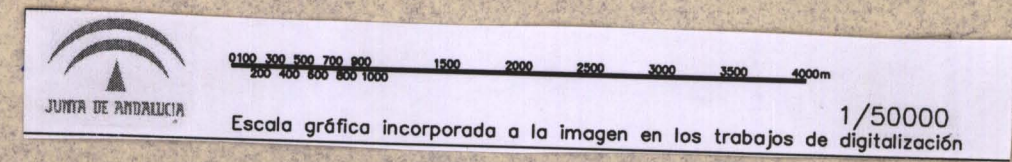

APROBADO DEFINITIVAMENTE
Comisión de Política Territorial e Infraestructura
17 NOV. 1983
JUNTA DE ANDALUCÍA

**CON CORRECCIONES en sus
Normas Urbanísticas y Confección
de TEXTO REFUNDIDO.**

JUNTA DE ANDALUCÍA
CONSEJERÍA DE POLÍTICA TERRITORIAL E INFRAESTRUCTURA
DIRECCIÓN PROVINCIAL DE SEVILLA
RESOLUCIÓN DE C. P. U. DE
FECHA: **18 JUL 1983**
SUSPENDER la APROBACIÓN



1 ----- FERROCARRIL DE CARMONA A GUADAJOZ

2 Este documento ha sido aprobado
inicialmente por acuerdo del
Excmo. Ayuntamiento Pleno en sesión
de **5 MAR. 1982**
Carmona de _____ de 198

Este documento ha sido aprobado
previamente por acuerdo del
Excmo. Ayuntamiento Pleno en sesión
de **17 DIC. 1982**
Carmona de _____ de 198



EXCMO. AYUNTAMIENTO DE CARMONA.		
NORMAS SUBSIDIARIAS MUNICIPALES.		
INFORMACION: TERRITORIO		
RED FERROVIARIA	PLANO N°	HOJA N°
	7.3	
EXCMA. DIPUTACION PROVINCIAL DE SEVILLA		
SERVICIO DE URBANISMO		
ESCALA 1: 50.000	FECHA DE REDACCION 1981	ARQUITECTO FERNANDO MENDOZA CASTELLS