




CON CORRECCIONES en sus
Normas Urbanísticas y Confesión
de TEXTO REFUNDIDO.



JUNTA DE ANDALUCIA
CONSEJO DE POLÍTICA TERRITORIAL E INFRAESTRUCTURA
DIRECCIÓN PROVINCIAL DE SEVILLA
RESOLUCIÓN DE C. P. U. DE
FECHA: 18 JUL 1983
SUSPENDER la APROBACION

Este documento ha sido aprobado
provisoriamente por acuerdo del
Excmo. Ayuntamiento Pleno en sesión
de 15 MAR 1982
Carmona de 1982

Este documento ha sido aprobado
provisoriamente por acuerdo del
Excmo. Ayuntamiento Pleno en sesión
de 17 DIC. 1982
Carmona de 1982

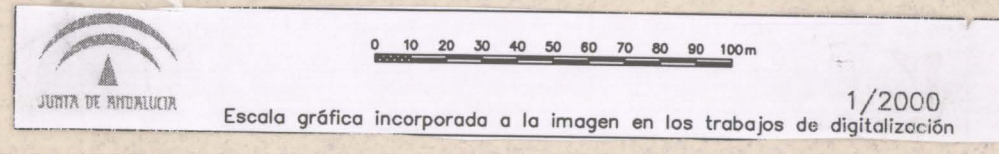

EXCMO. AYUNTAMIENTO DE CARMONA. POBLADO DE GUADAJOZ.		
NORMAS SUBSIDIARIAS MUNICIPALES		
INFORMACION: MEDIO URBANO		
ESTADO ACTUAL, TOPOGRAFICO Y CATASTRAL	PLANO N°	HOJA N°
	10	
EXCMA. DIPUTACION PROVINCIAL DE SEVILLA SERVICIO DE URBANISMO		
ESCALA 1: 2000	FECHA DE REDACCION 1981	ARQUITECTO FERNANDO MENDOZA CASTELLS