



- ① TELECLUB, IGLESIA, SINDICATO UGT.
- ② LOCUTORIO TELEFONO, FARMACIA.
- ③ BAR, TIENDA COMESTIBLES, TIENDA DE TODO.
- ④ CASA DEL MEDICO.
- ⑤ CASA DEL PARROCO.
- ⑥ ESTACION.
- ⑦ VIVIENDA Y BAR.
- ⑧ BAR ESTACION
- ⑨ BAR
- ⑩ AMBULATORIO
- ⑪ CENTRO DE E.G.B.
- ⑫ CAMPO DE DEPORTES

VIVIENDAS UNIFAMILIARES DE UNA PLANTA




CORRECCIONES
en las Urbanísticas y Correcciones
de TEXTO REFUNDIDO.



Este documento ha sido aprobado
inicialmente por acuerdo del
Excmo. Ayuntamiento Pleno en sesión
de 17 DIC. 1982
Carmona de 1982



Este documento ha sido aprobado
por acuerdo del
Excmo. Ayuntamiento Pleno en sesión
de 17 DIC. 1982
Carmona de 1982

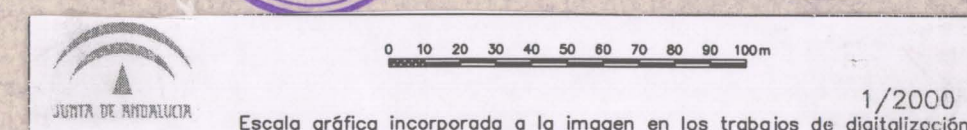

EXCMO. AYUNTAMIENTO DE CARMONA.
POBLADO DE GUADAJÓZ.
NORMAS SUBSIDIARIAS MUNICIPALES.

INFORMACION MEDIO URBANO

EQUIPAMIENTO Y USOS DEL SUELO

PLANO N°
HOJA N°
11

EXCMA. DIPUTACION PROVINCIAL DE SEVILLA
SERVICIO DE URBANISMO

ESCALA
1:2000
FECHA DE REDACCION
1981

ARQUITECTO FERNANDO MENDOZA CASTELLS