


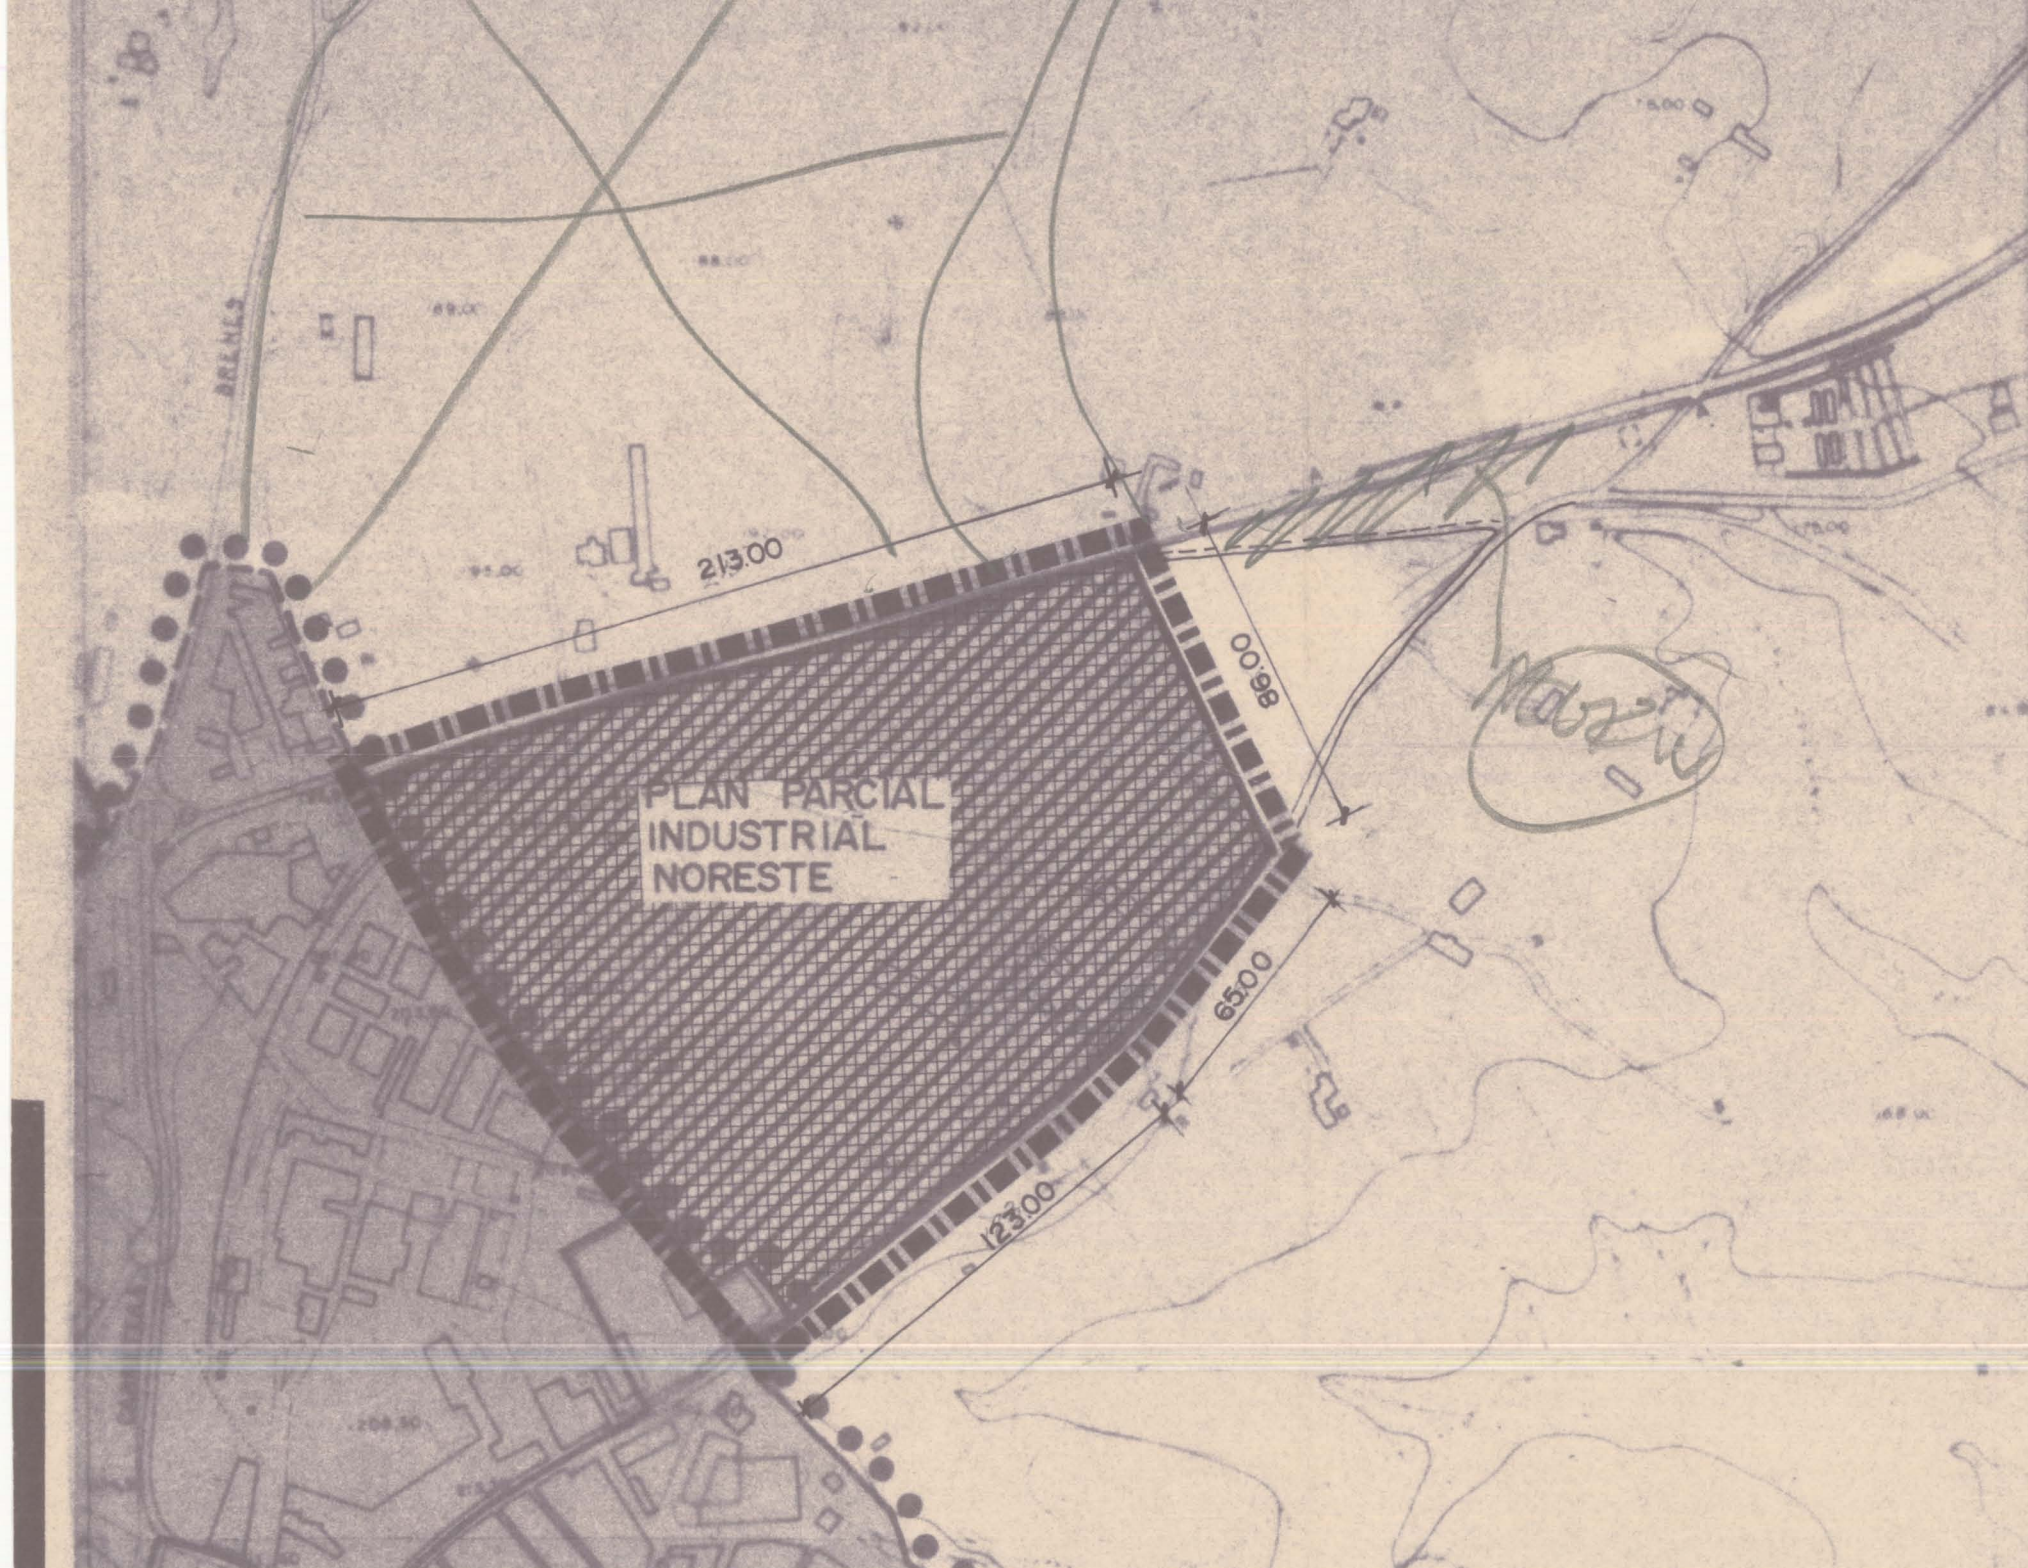

PLAN PARCIAL NORTE

SUELO URBANIZABLE
DE LA NECROPOLIS

PLAN PARCIAL OESTE

PLAN PARCIAL
SUROESTE

- ESPACIOS DE DOMINIO Y USO PUBLICO.
- PARQUE DEPORTIVO
- E.G.B., PREESCOLAR Y GUARDERIA
- APARCAMIENTO
- EQUIPAMIENTO COMERCIAL Y SOCIAL
- DOS PLANTAS DE VIVIENDA Y BAJO COMERCIAL
- TRES PLANTAS DE VIVIENDA
- VIVIENDAS UNIFAMILIARES EN DOS PLANTAS
- PARTE 10% CESION

LEYENDA

- APROBADO PROVISIONALMENTE CON CORRECCIONES
- Normas Urbanísticas y construcción
- SUELO DE USO RESIDENCIAL
- SUELO INDUSTRIAL (INDUSTRIA MEDIA)
- SUELO INDUSTRIAL (PEQUEÑA INDUSTRIA Y ALMACENES)
- SUELO INDUSTRIAL
- SUELO PARA EQUIPAMIENTO COMARCAL
- SUELO DE PROTECCION DE CARRETERA
- PLAN ESPECIAL EN SUELO NO URBANIZABLE
- SUELO URBANO DENTRO DE LOS PLANES PARCIALES

Este documento ha sido aprobado por acuerdo del Pleno en sesión de 14/10/83

EXCMO. AYUNTAMIENTO DE CÁRMONA.
NORMAS SUBSIDIARIAS MUNICIPALES.
ORDENACION NUCLEO URBANO

DETERMINACIONES EN SUELO APTO PARA SER URBANIZADO

EXCMA. DIPUTACION PROVINCIAL DE SEVILLA
SERVICIO DE URBANISMO

ESCALA 1:2000
FECHA DE REDACCION OCTUBRE-83
ARQUITECTO FERNANDO MENDOZA CASTELLANO