


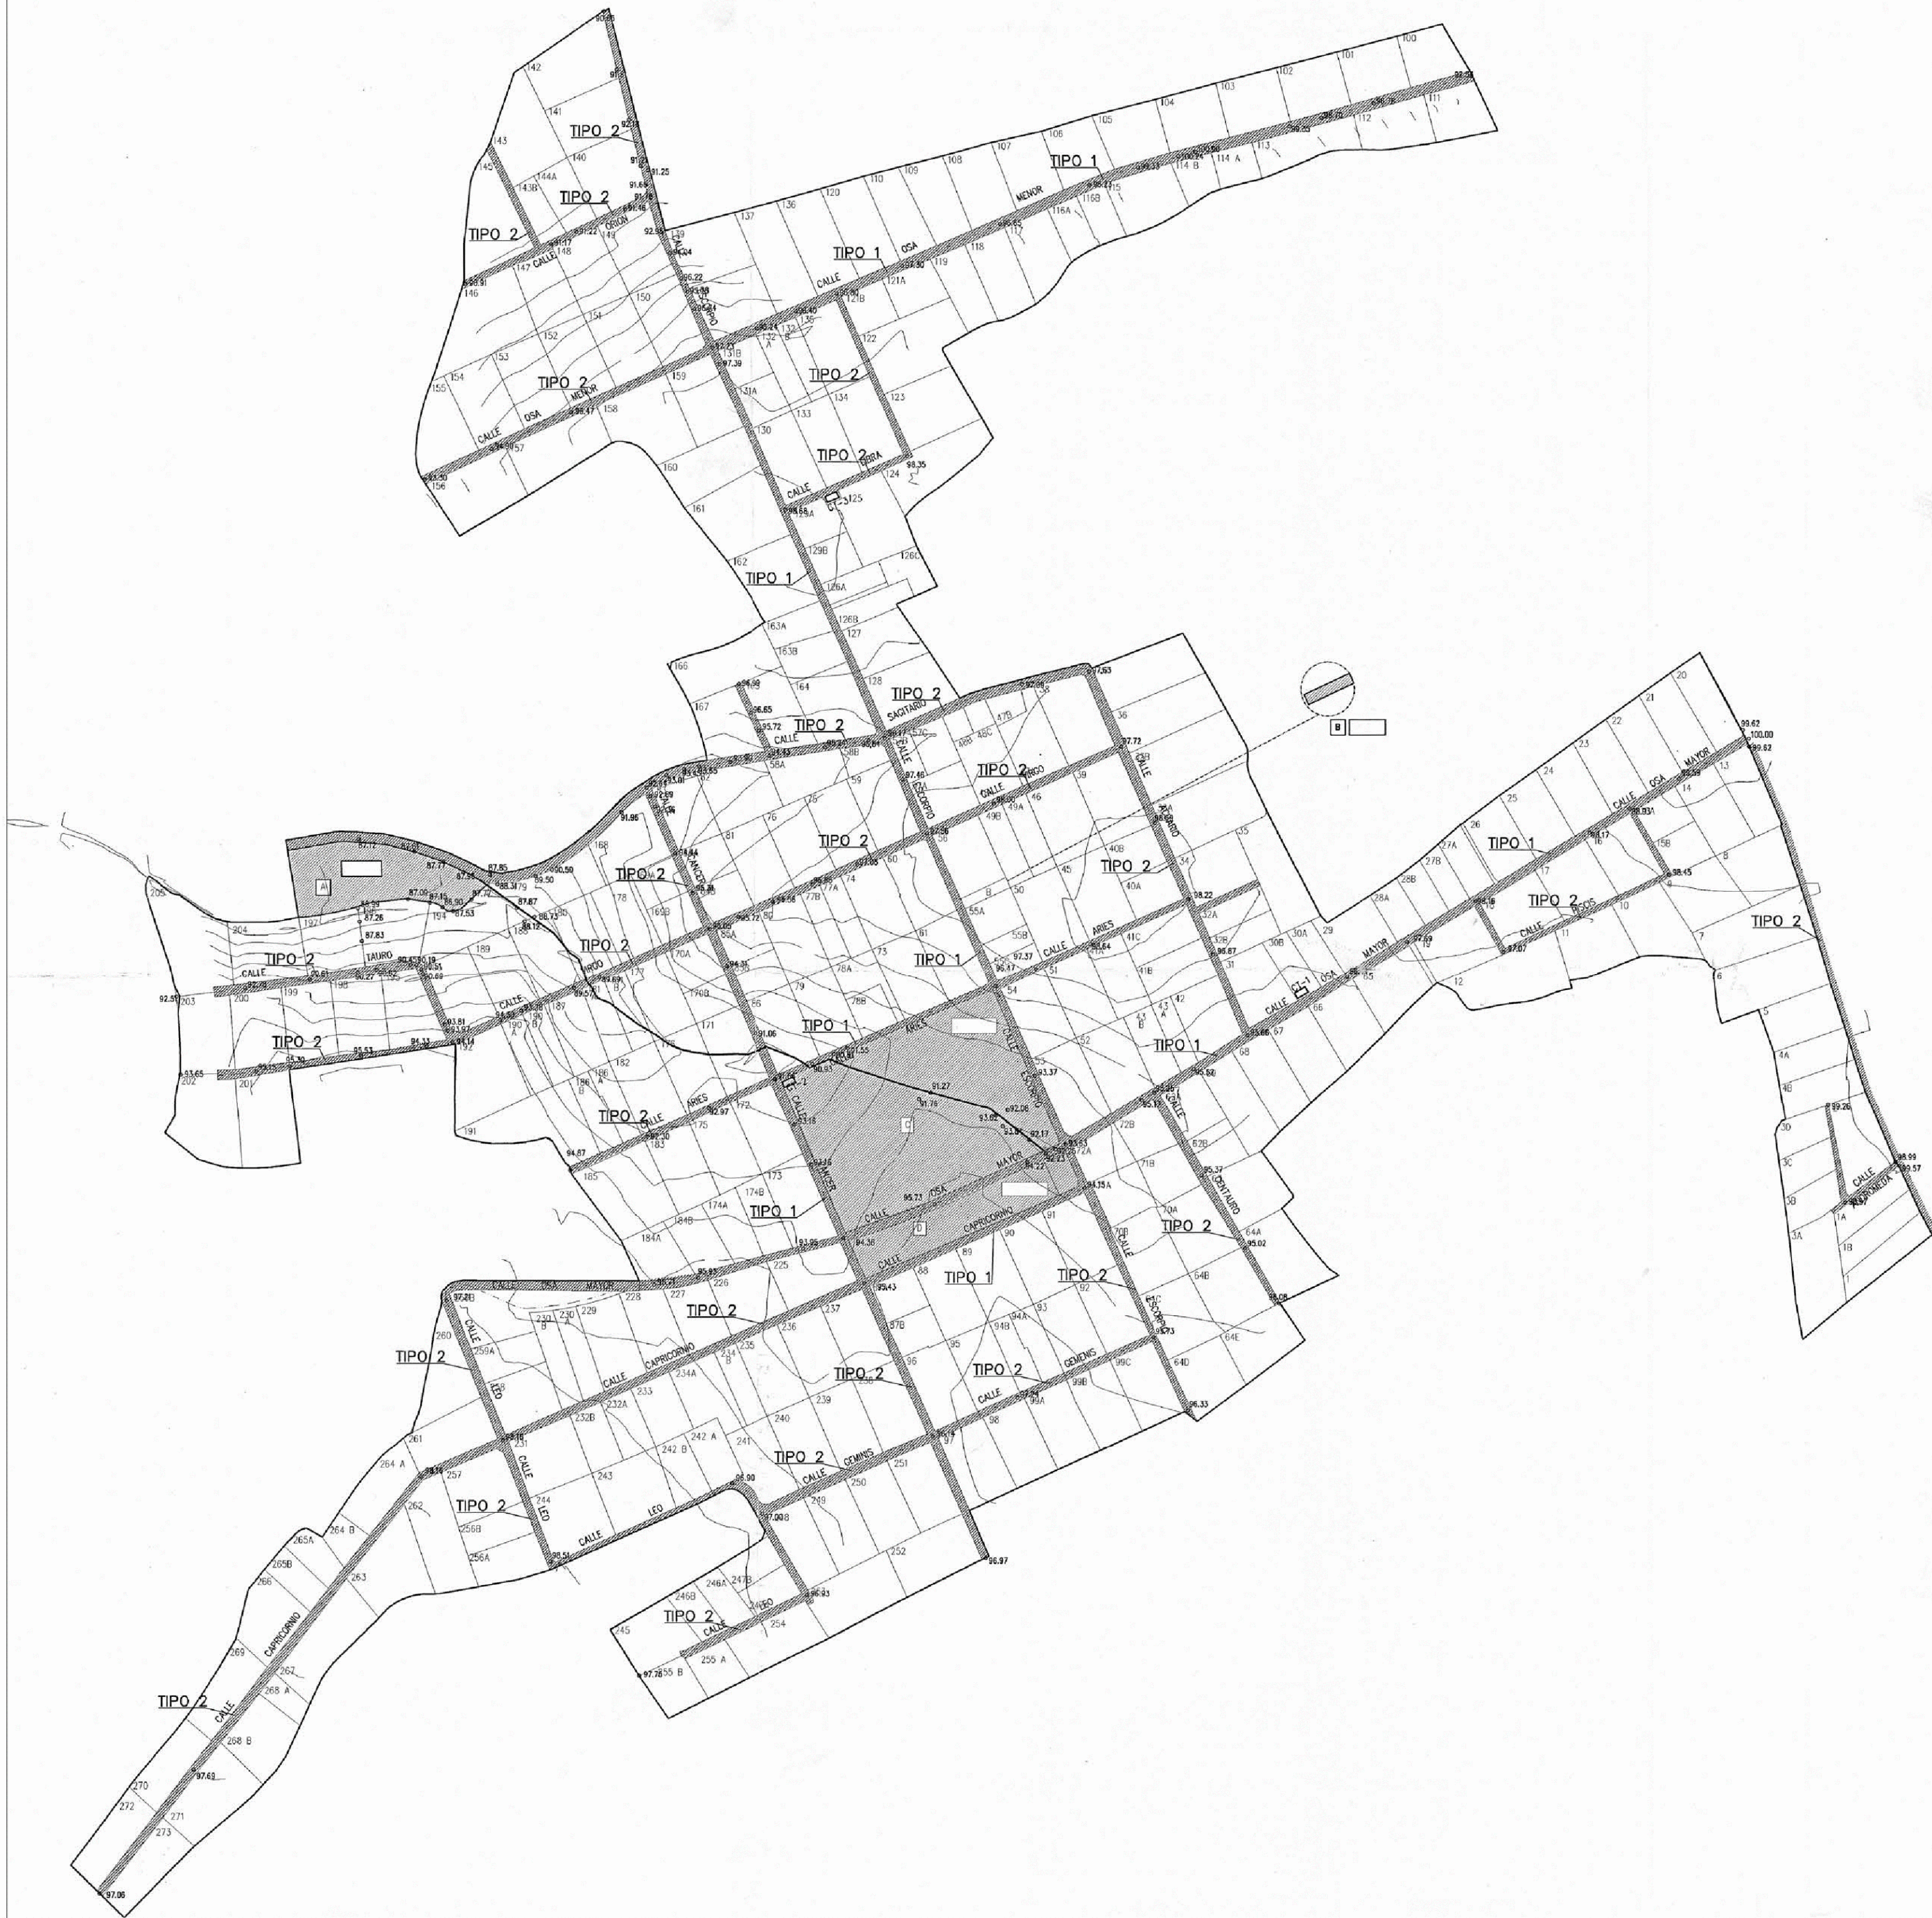

DILIGENCIA.- Para hacer constar que el presente documento/plano ha sido aprobado por la Comisión Municipal de Gobierno el día 15/11/1999 de fecha 2/3/1999.

DILIGENCIA.- Para hacer constar que el presente documento/plano ha sido aprobado por la Comisión Municipal de Gobierno el día 22 SET. 2000.

Carmona, 15/11/1999

EL SECRETARIO GENERAL



EMISION		EMISION	
Revisión	Fecha	Observaciones	
Fecha	JUNIO . 1999	Escalas	1:3000
Proyectado	A.M.G.	Dibujado	Y.C.G.
Fichero	OC-01.DWG	Expediente	93044

PROYECTO DE URBANIZACION "LA CELADA" CARMONA. SEVILLA

Plano: OBRA CIVIL PLANTA GENERAL N.Plano: OC-01


La Propiedad: El Ingeniero Industrial

Agustín Maraver Guerrero Col. 1482

Cliente:

URBANIZACION "LA CELADA"

ASTER CONSULTORES, S.L.
C/ Arjona, 10. Esc. 2-1ª C
41001 Sevilla
Tlf. 95.422.04.69
Fax.95.421.67.16

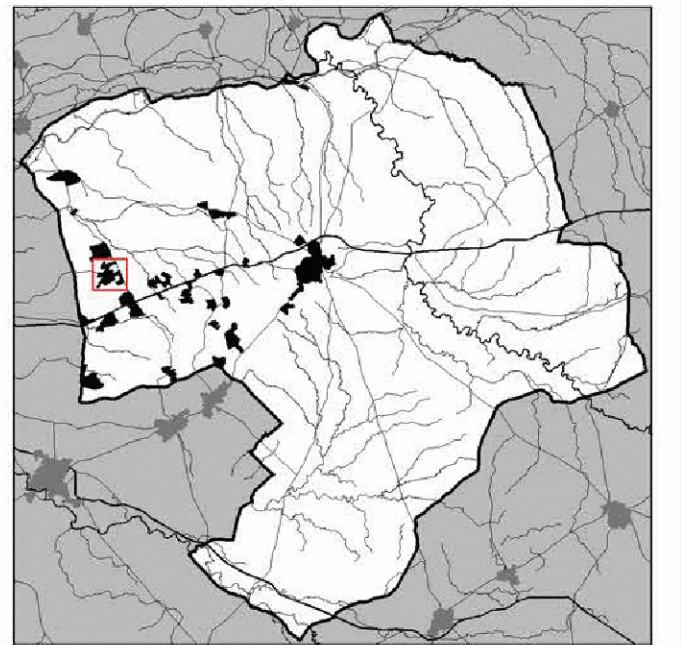

PLAN DE ETAPAS URBANIZACIÓN "LA CELADA"

PLANO DE INFORMACIÓN
I.3 _ PROYECTO URBANIZACIÓN. VIALES

e:1/4.000

JUNIO 2017



EXCMO. AYUNTAMIENTO DE CARMONA
área de urbanismo · oficina de planeamiento y gestión

