
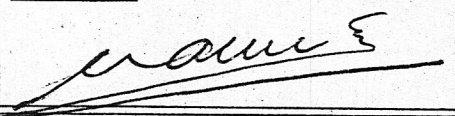


DILIGENCIA. - El presente documento
 fué aprobado por el Ayuntamiento
 en sesión de 14 FEB. 1994
 el secretario 18 FEB. 1994


EXCMO. AYUNTAMIENTO DE CARMONA
 SECRETARÍA

COLEGIO OFICIAL DE ARQUITECTOS
 ANDALUCIA OCCIDENTAL
 DEMARCACION DE SEVILLA
 - 2 SET. 1993
VISADO
 A LOS EFECTOS RECLAMATORIOS
 DOCUMENTO DE PLANEAMIENTO
 (SIN CONTROL URBANISTICO SEGUN ARTS.
 228.1 Y 178.1 DE LA LEY DEL SUELO)
 3796/93 N° 1

TEXTO REFUNDIDO DEL PLAN PARCIAL DE ORDENACION URBANA "EL PINO" TÉRMINO MUNICIPAL DE CARMONA (SEVILLA)		PLANO:
		1
ESCALA:	PROPIETARIO: FINANCIERA ANDALUZA S.A.	ARQUITECTO: MANUEL AVILA RIVAS
CROQUIS	DESIGNACION:	SITUACION
		
		FECHA: JULIO. 1993


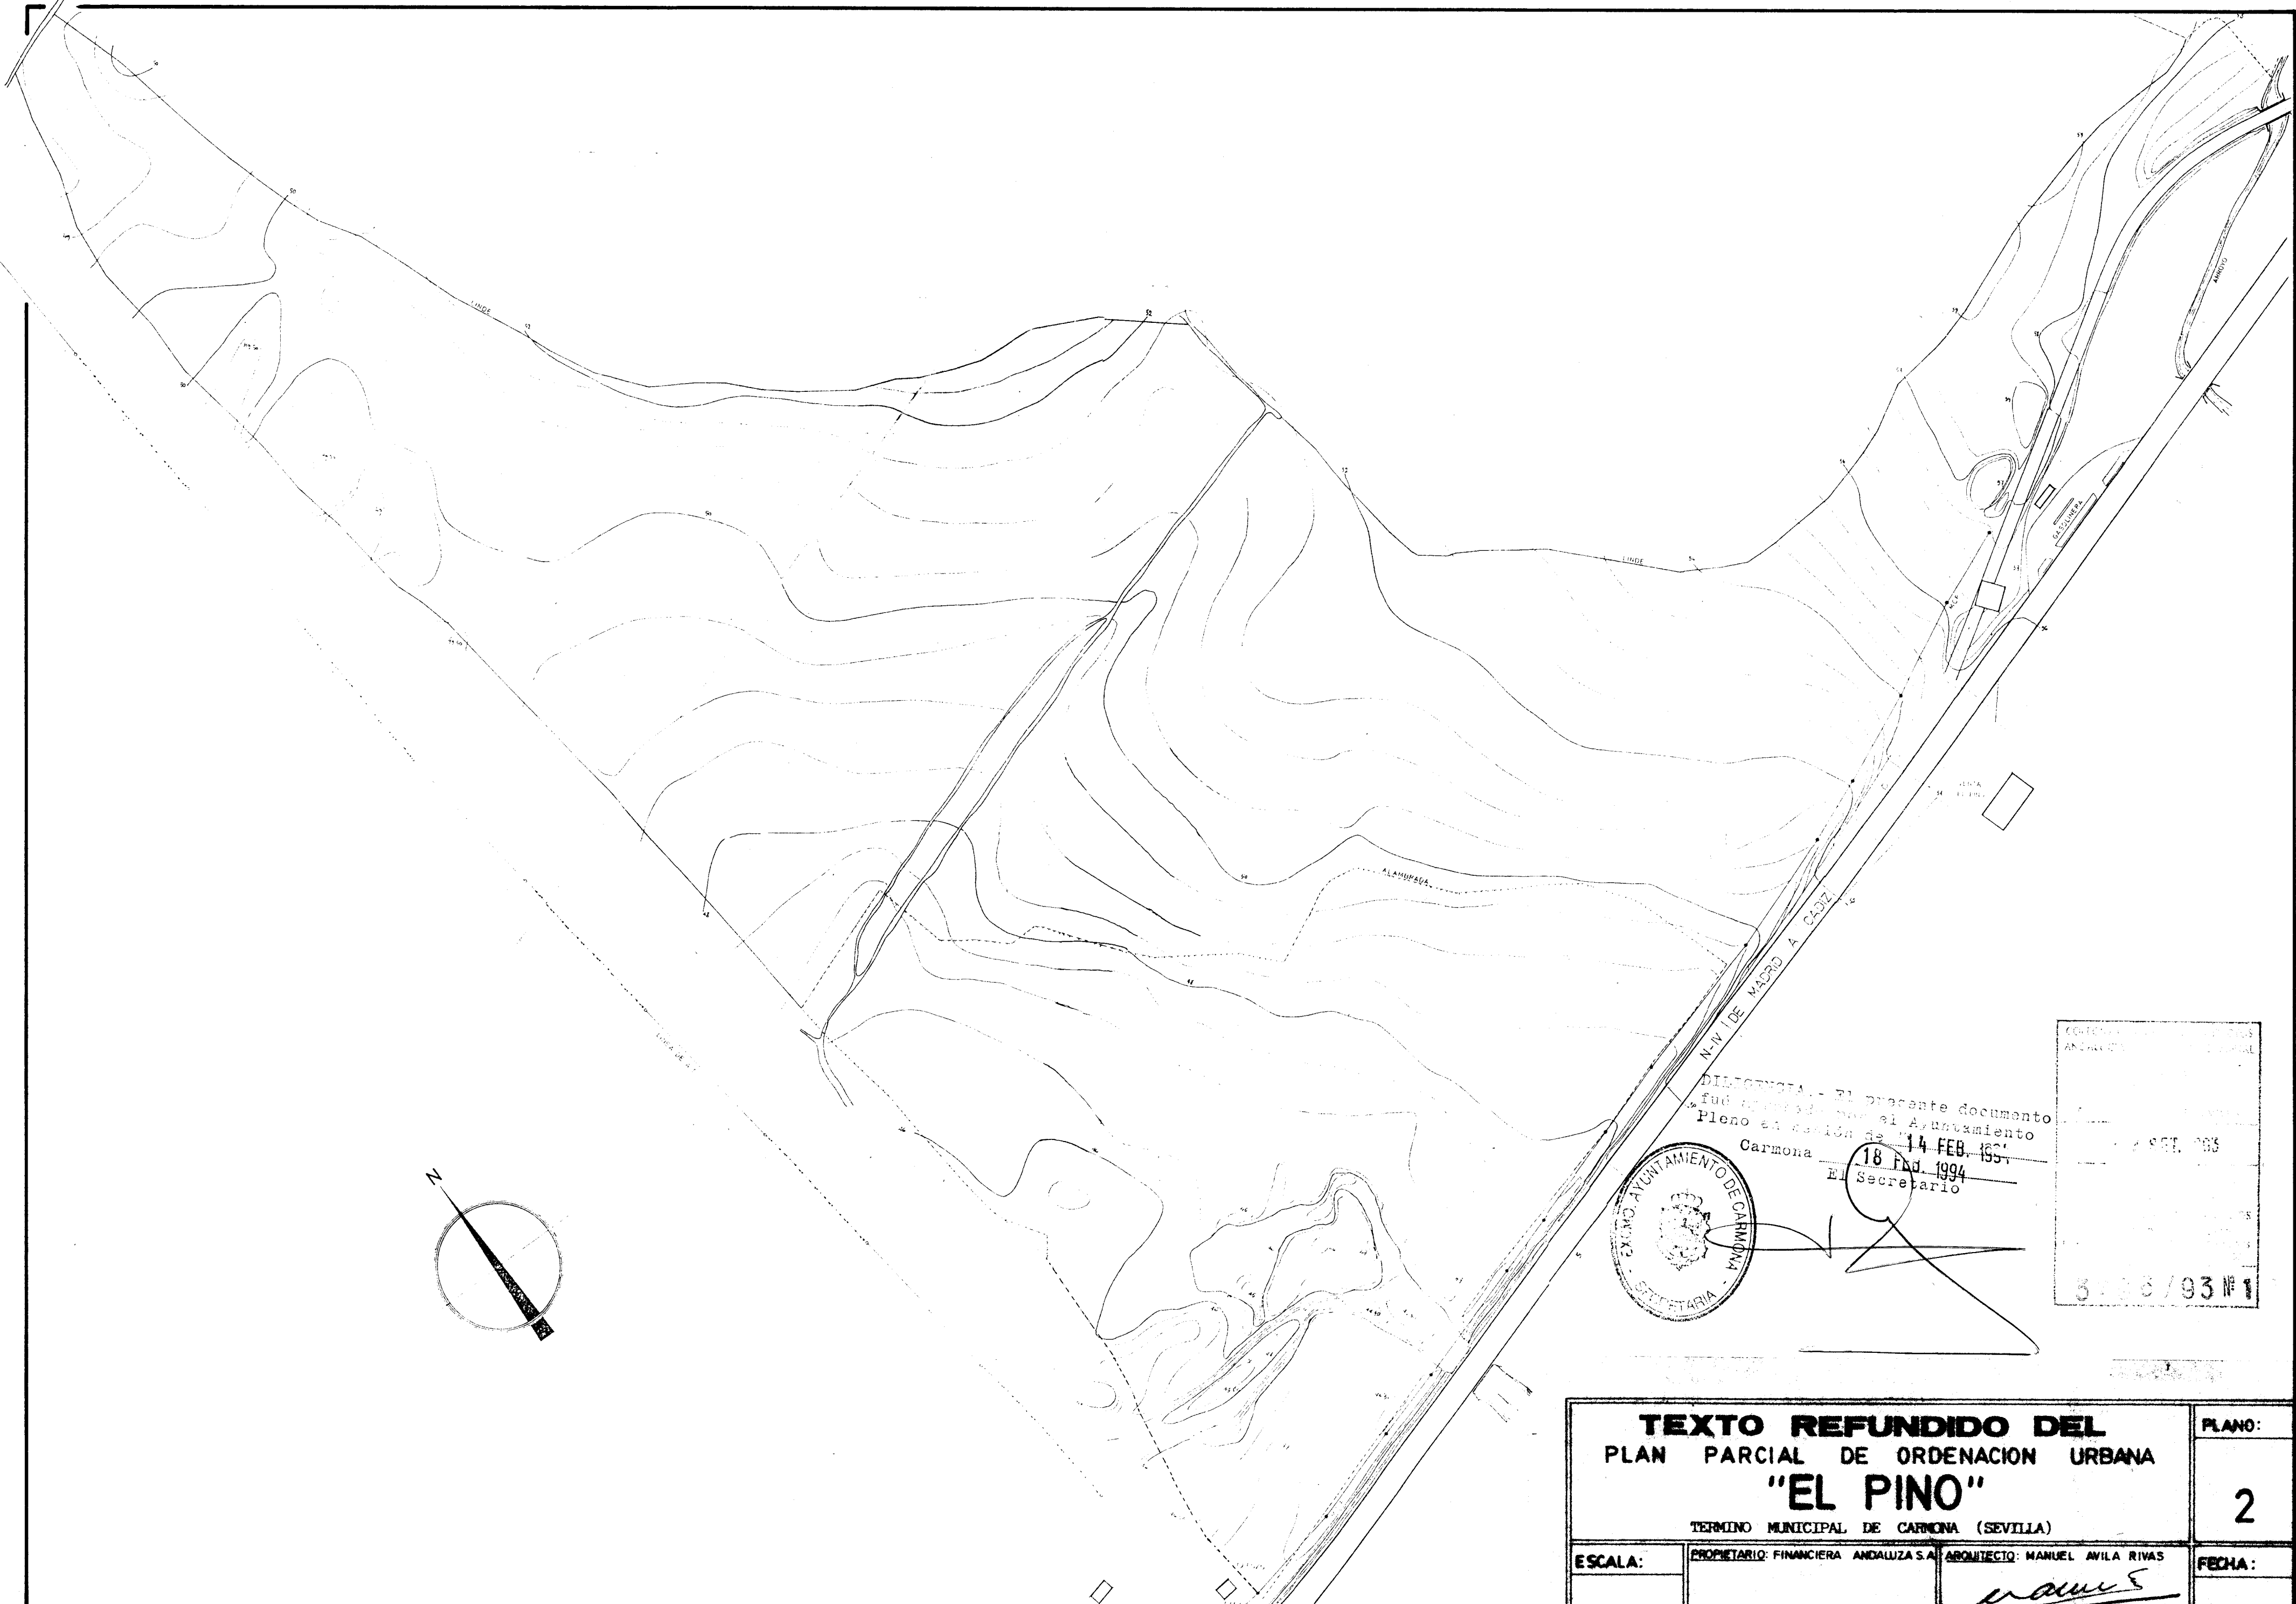


DILIGENCIA.- El presente documento
 fue aprobado por el Ayuntamiento
 Pleno en sesión de 14 FEB 1994
 Carmona 18 Feb. 1994
 El Secretario

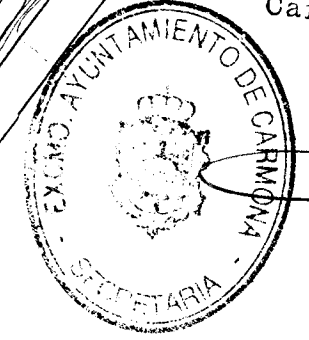

CONSEJO REGULADOR DE OBRAS
 ANEXO 1
 1993
 3/93/93 N° 1


TEXTO REFUNDIDO DEL PLAN PARCIAL DE ORDENACION URBANA "EL PINO" TERMINO MUNICIPAL DE CARMONA (SEVILLA)		PLANO:
		2
ESCALA:	PROPIETARIO: FINANCIERA ANDALUZA S.A. ARQUITECTO: MANUEL AVILA RIVAS	FECHA:
E = 1:2000	DESIGNACION: ESTADO ACTUAL (PRIMITIVO)	JULIO. 1993

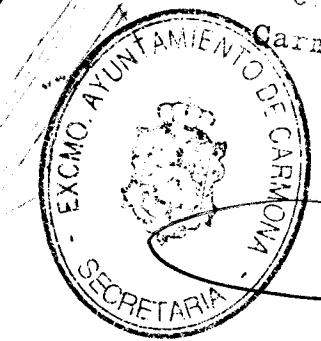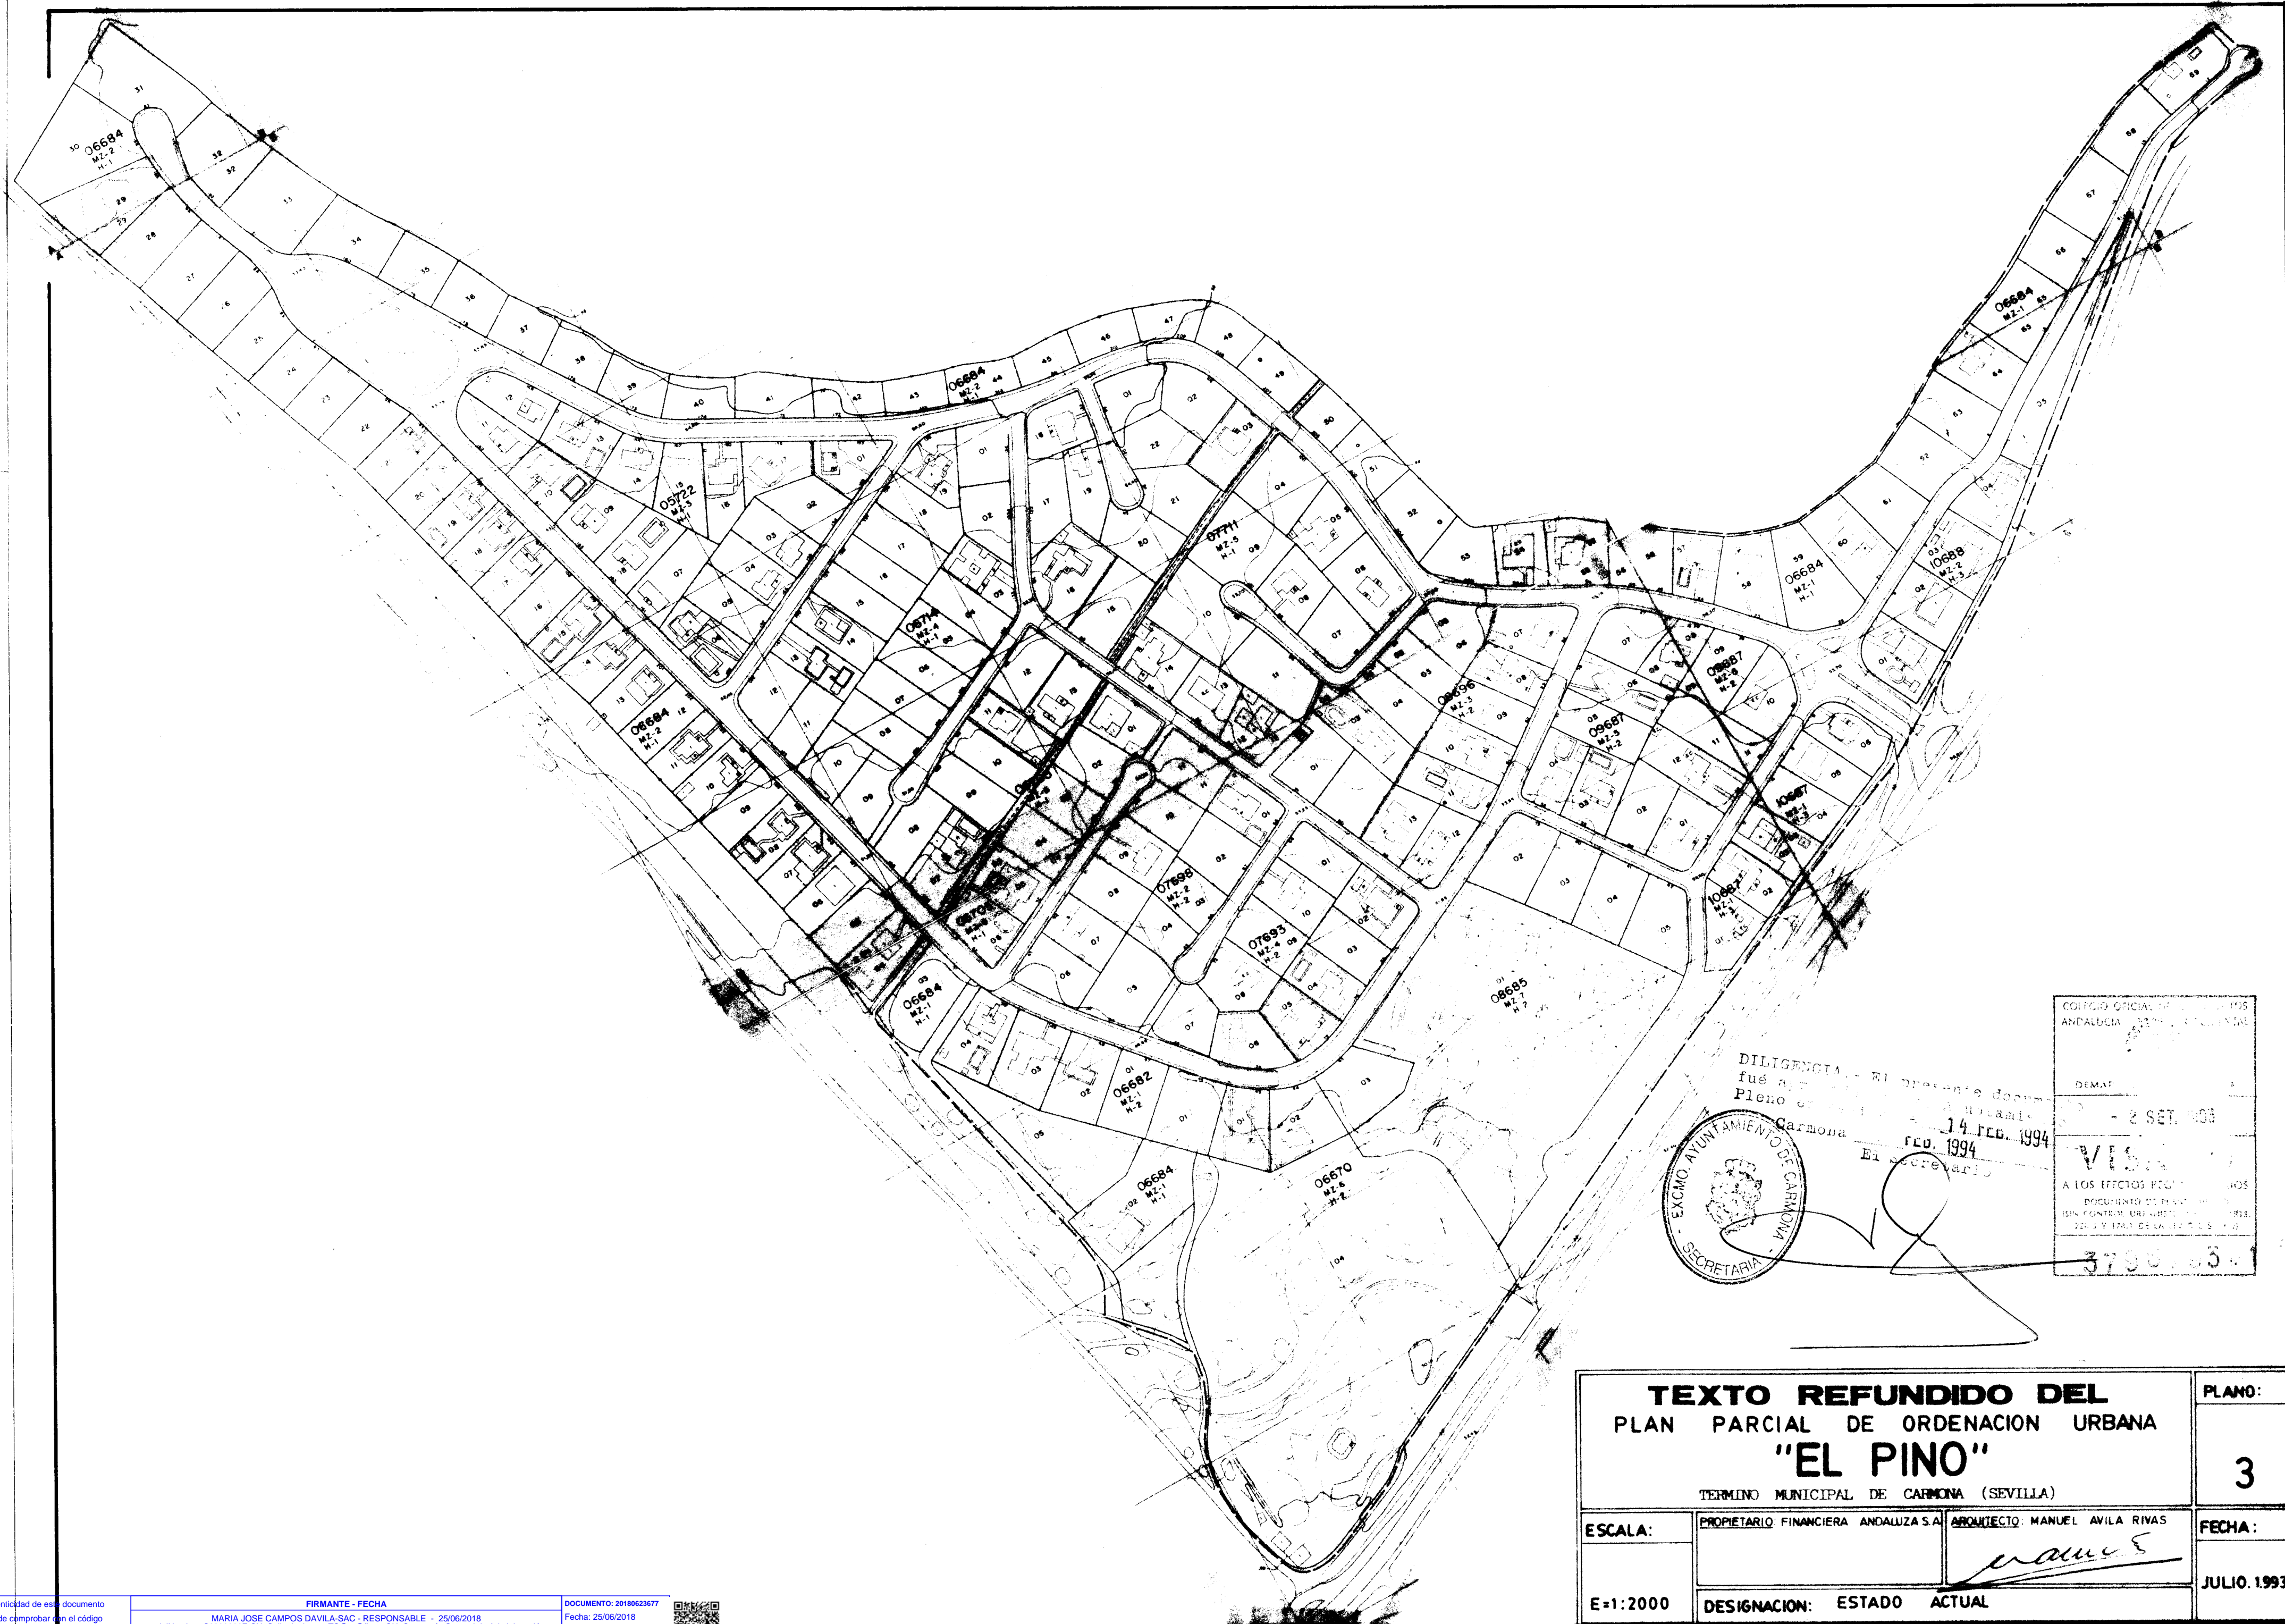




DILIGENCIA: El presente documento fue aprobado en el Pleno del Ayuntamiento de Carmona el día 14 FEB. 1994. El Secretario


COLEGIO OFICIAL DE ABOGADOS ANDALUCIA	
DEMAT	
- 2 SET. 1993	
VISA	
A LOS EFECTOS DE REGISTRO DOCUMENTO DE PLAN DE ORDENACION URBANA	
37.98.03	

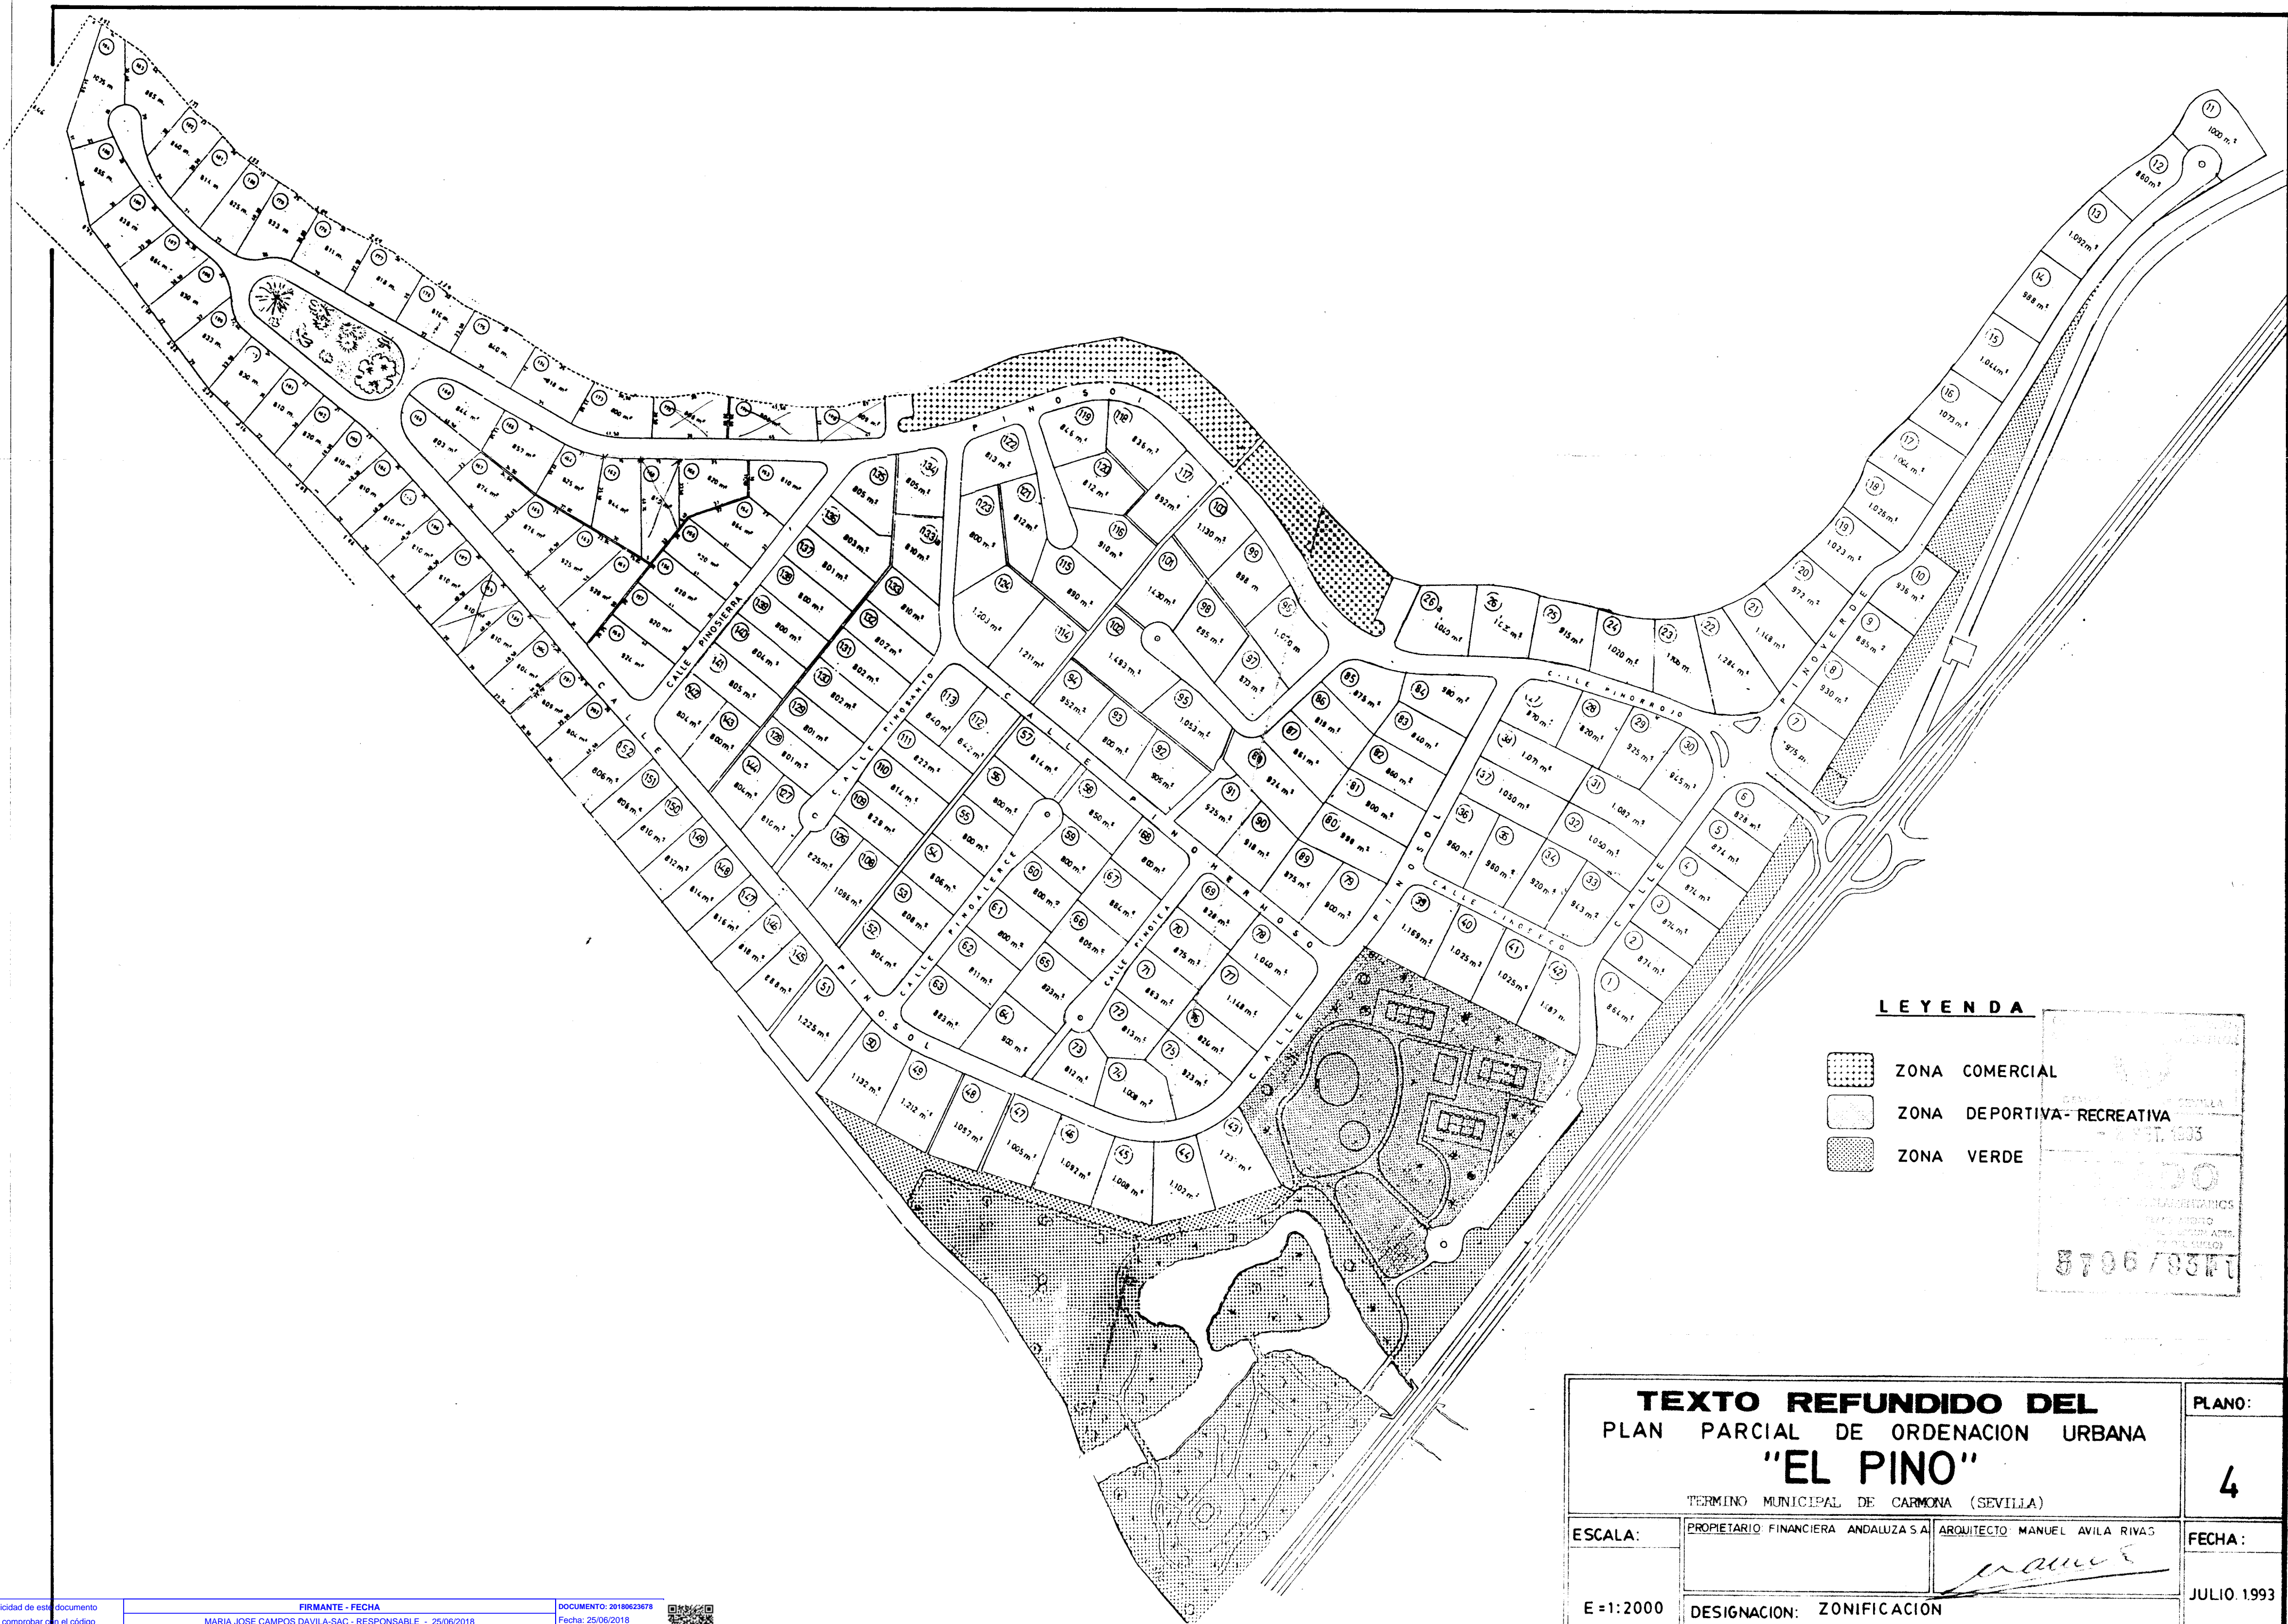TEXTO REFUNDIDO DEL PLAN PARCIAL DE ORDENACION URBANA "EL PINO" TERMINO MUNICIPAL DE CARMONA (SEVILLA)		PLANO:
		3
ESCALA:	PROPIETARIO: FINANCIERA ANDALUZA S.A.	ARQUITECTO: MANUEL AVILA RIVAS
E=1:2000	DESIGNACION: ESTADO ACTUAL	FECHA: JULIO. 1993



LEYENDA

-  ZONA COMERCIAL
-  ZONA DEPORTIVA-RECREATIVA
-  ZONA VERDE


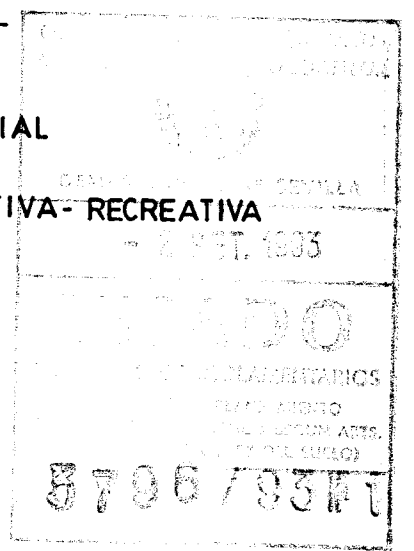


TEXTO REFUNDIDO DEL PLAN PARCIAL DE ORDENACION URBANA "EL PINO"		PLANO: 4
TERMINO MUNICIPAL DE CARMONA (SEVILLA)		
ESCALA: E = 1:2000	PROPIETARIO: FINANCIERA ANDALUZA S.A. ARQUITECTO: MANUEL AVILA RIVAS	FECHA: JULIO 1993
DESIGNACION: ZONIFICACION		


ULTIMA FASE A EJECUTAR

FASES EJECUTADAS

Pleno del Ayuntamiento
 Carmona 18 Feb. 1994
 El Secretario

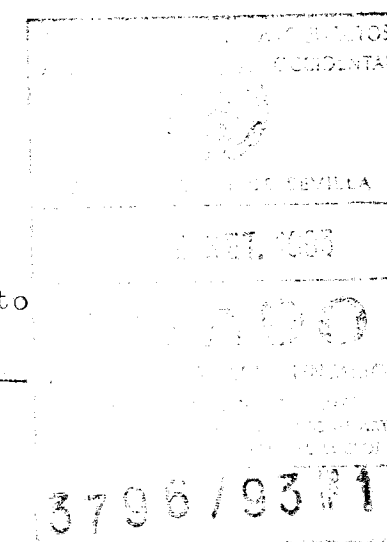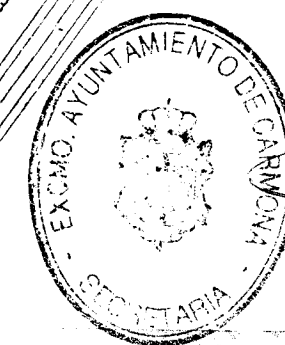



TEXTO REFUNDIDO DEL PLAN PARCIAL DE ORDENACION URBANA "EL PINO" TERMINO MUNICIPAL DE CARMONA (SEVILLA)		PLANO:
		5
ESCALA:	PROPIETARIO: FINANCIERA ANDALUZA S.A. ARQUITECTO: MANUEL AVILA RIVAS	FECHA:
E = 1:2000	DESIGNACION: PLAN DE ETAPAS	JULIO. 1993

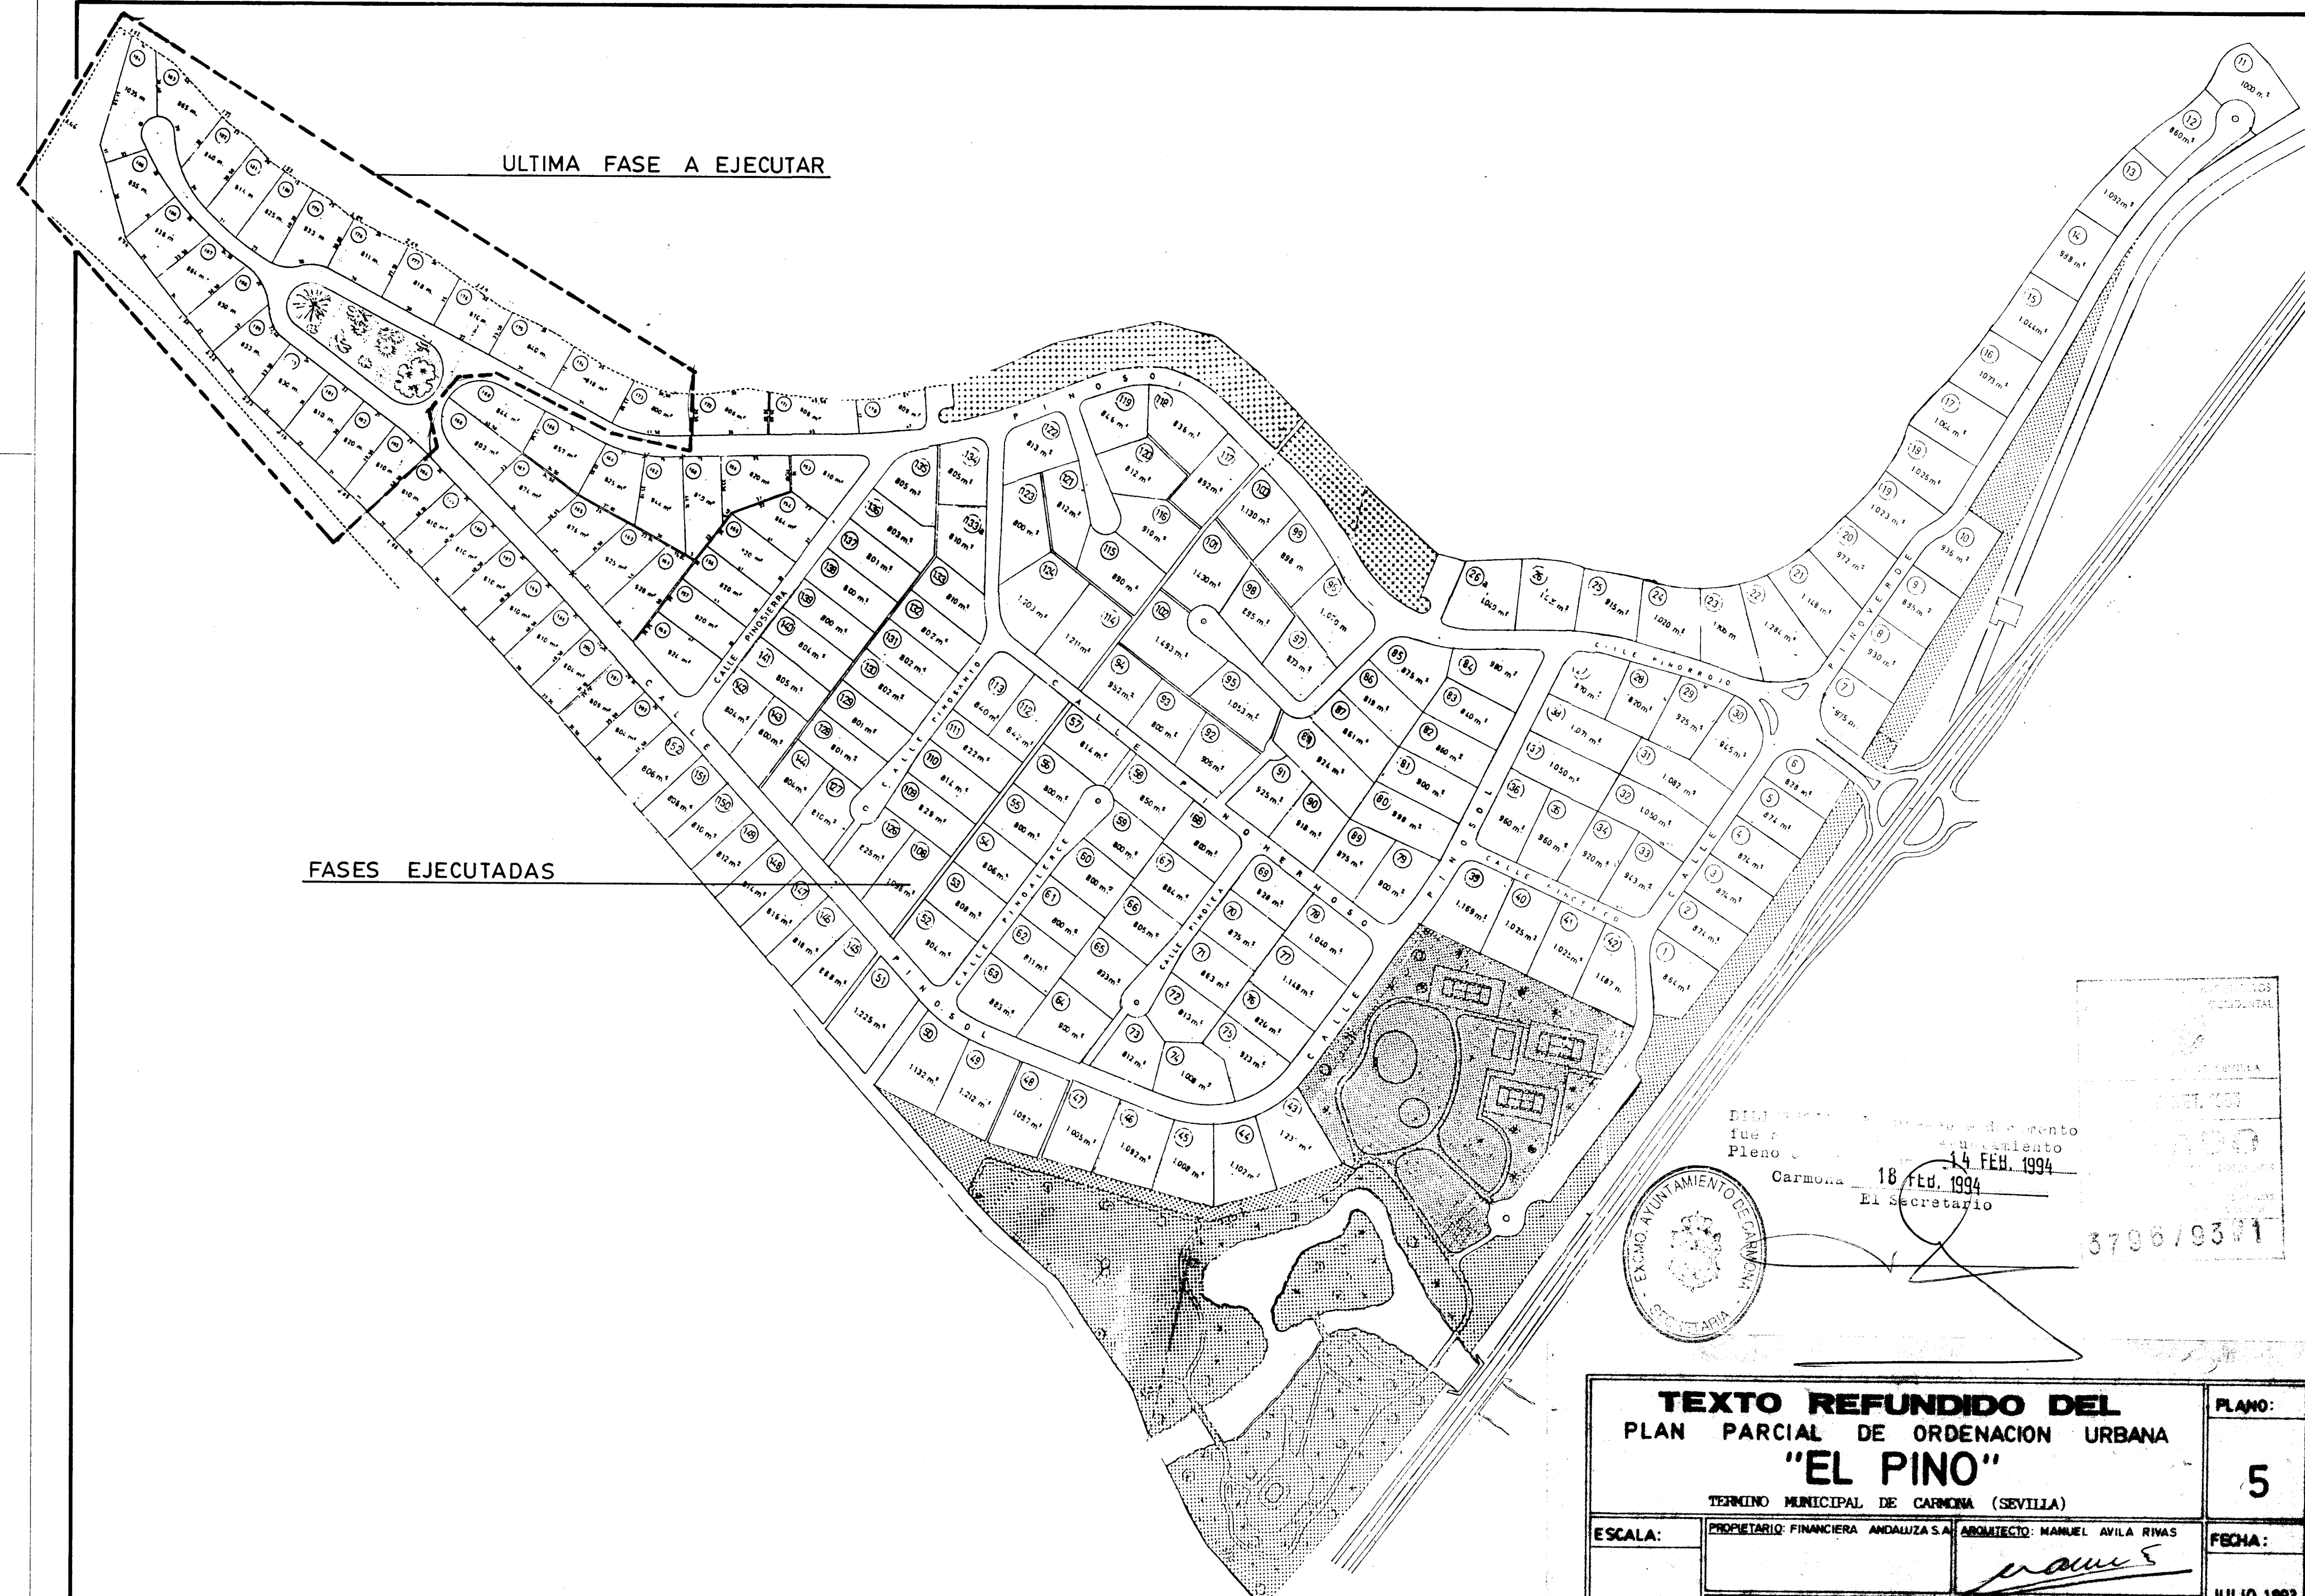



- DEPURADORA
- POZO
- ⊠ SUMIDERO
- ⊞ CAMARA DE DESCARGA
- RED A INSTALAR

DILIGENCIA: - El presente documento
 fue aprobado por el Ayuntamiento
 Pleno Sesión de 14 FEB. 1994
 18 FEB. 1994
 El Secretario

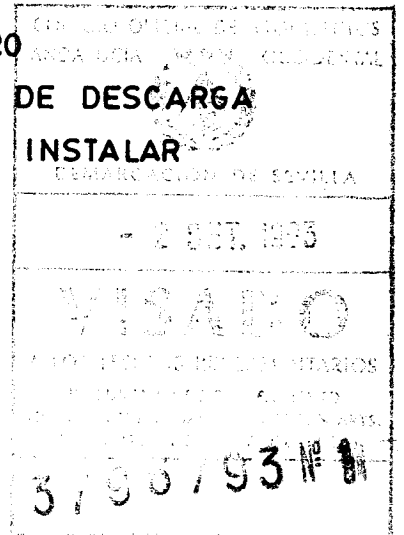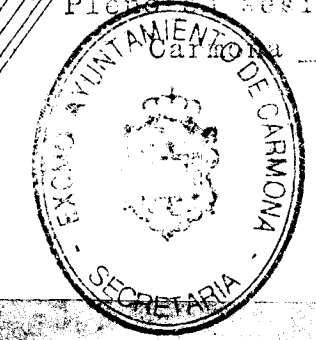


TEXTO REFUNDIDO DEL PLAN PARCIAL DE ORDENACION URBANA "EL PINO"		7
TERMINO MUNICIPAL DE CARMONA (SEVILLA)		
ESCALA:	SECRETARIO: FRANCISCA ANDALIZA S.A. ARQUITECTO: MANUEL AVILA RIVAS	FECHA:
E = 1: 2000	DESIGNACION: ALCANTARILLADO	JULIO. 1993



ALICIA... el presente documento
 fue... Ayuntamiento
 14 FEB. 1994
 18 FEB. 1994
 El secretario

ANEXOS
 987. 935
 935. 935

TEXTO REFUNDIDO DEL PLAN PARCIAL DE ORDENACION URBANA "EL PINO"		8
TERMINO MUNICIPAL DE CÁDIZ (SEVILLA)		
ESCALA:	PROPIETARIO: FINANCIERA ANDALUZA S.A.	ARQUITECTO: MANUEL ANGLA RIVERA
E = 1:2000	DESIGNACION:	ELECTRICIDAD
		JULIO 1993

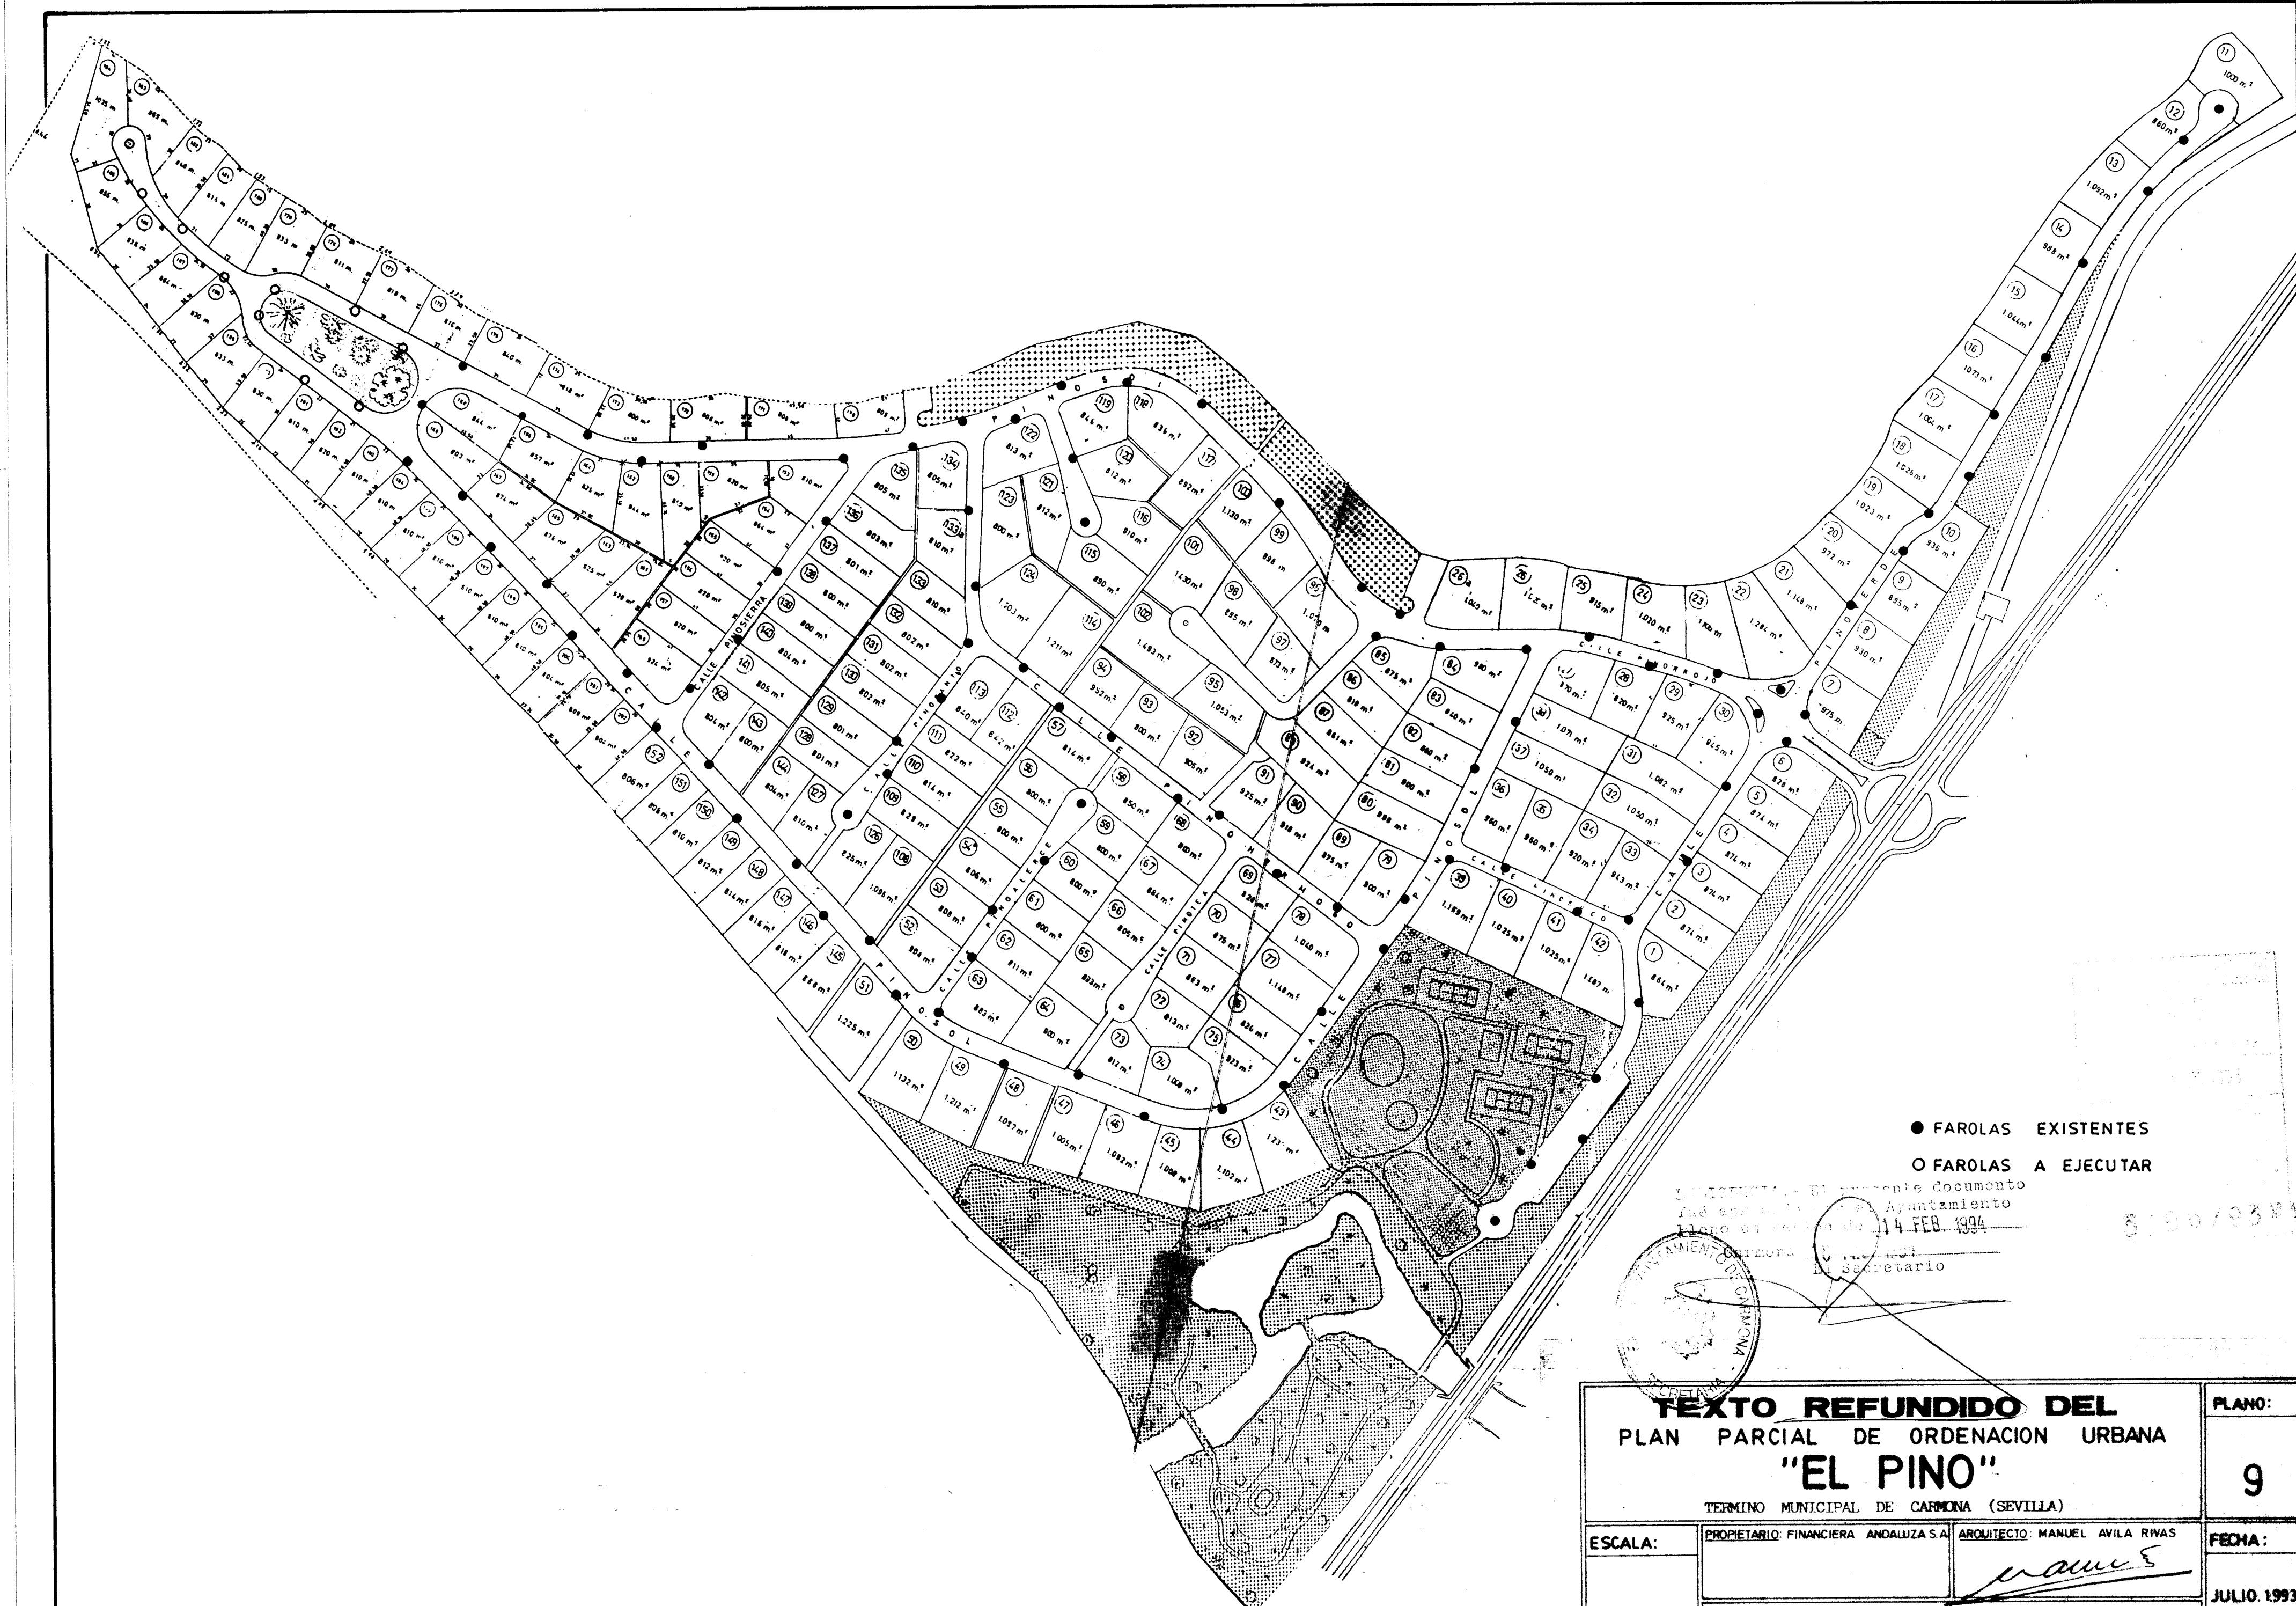

TEXTO REFUNDIDO DEL PLAN PARCIAL DE ORDENACION URBANA "EL PINO"		PLANO:
		9
TERMINO MUNICIPAL DE CARMONA (SEVILLA)		
ESCALA:	PROPIETARIO: FINANCIERA ANDALUZA S.A.	ARQUITECTO: MANUEL AVILA RIVAS
E = 1:2000	DESIGNACION:	ALUMBRADO PUBLICO
		FECHA: JULIO. 1993