



Situación General 1:15.000



Emplazamiento General 1:2.000



REFORMADO DE PROYECTO BÁSICO Y PROYECTO DE EJECUCIÓN DE 44 VIVIENDAS DE PROTECCIÓN OFICIAL EN LAS MANZANAS 2B Y 3 DEL SUNC-NU-08 "PUERTO MATAHACAS" DE CARMONA (SEVILLA)

SITUACIÓN, EMPLAZAMIENTO,
PLANTA.

ARQUITECTO: Juan Mesa Cadena

PROMOTOR: SOCIEDAD PARA EL DESARROLLO DE CARMONA S.A. - S O D E C A R S. A.


01

ESCALAS: 1/15.000 - 2.000


JULIO 2025





A-G

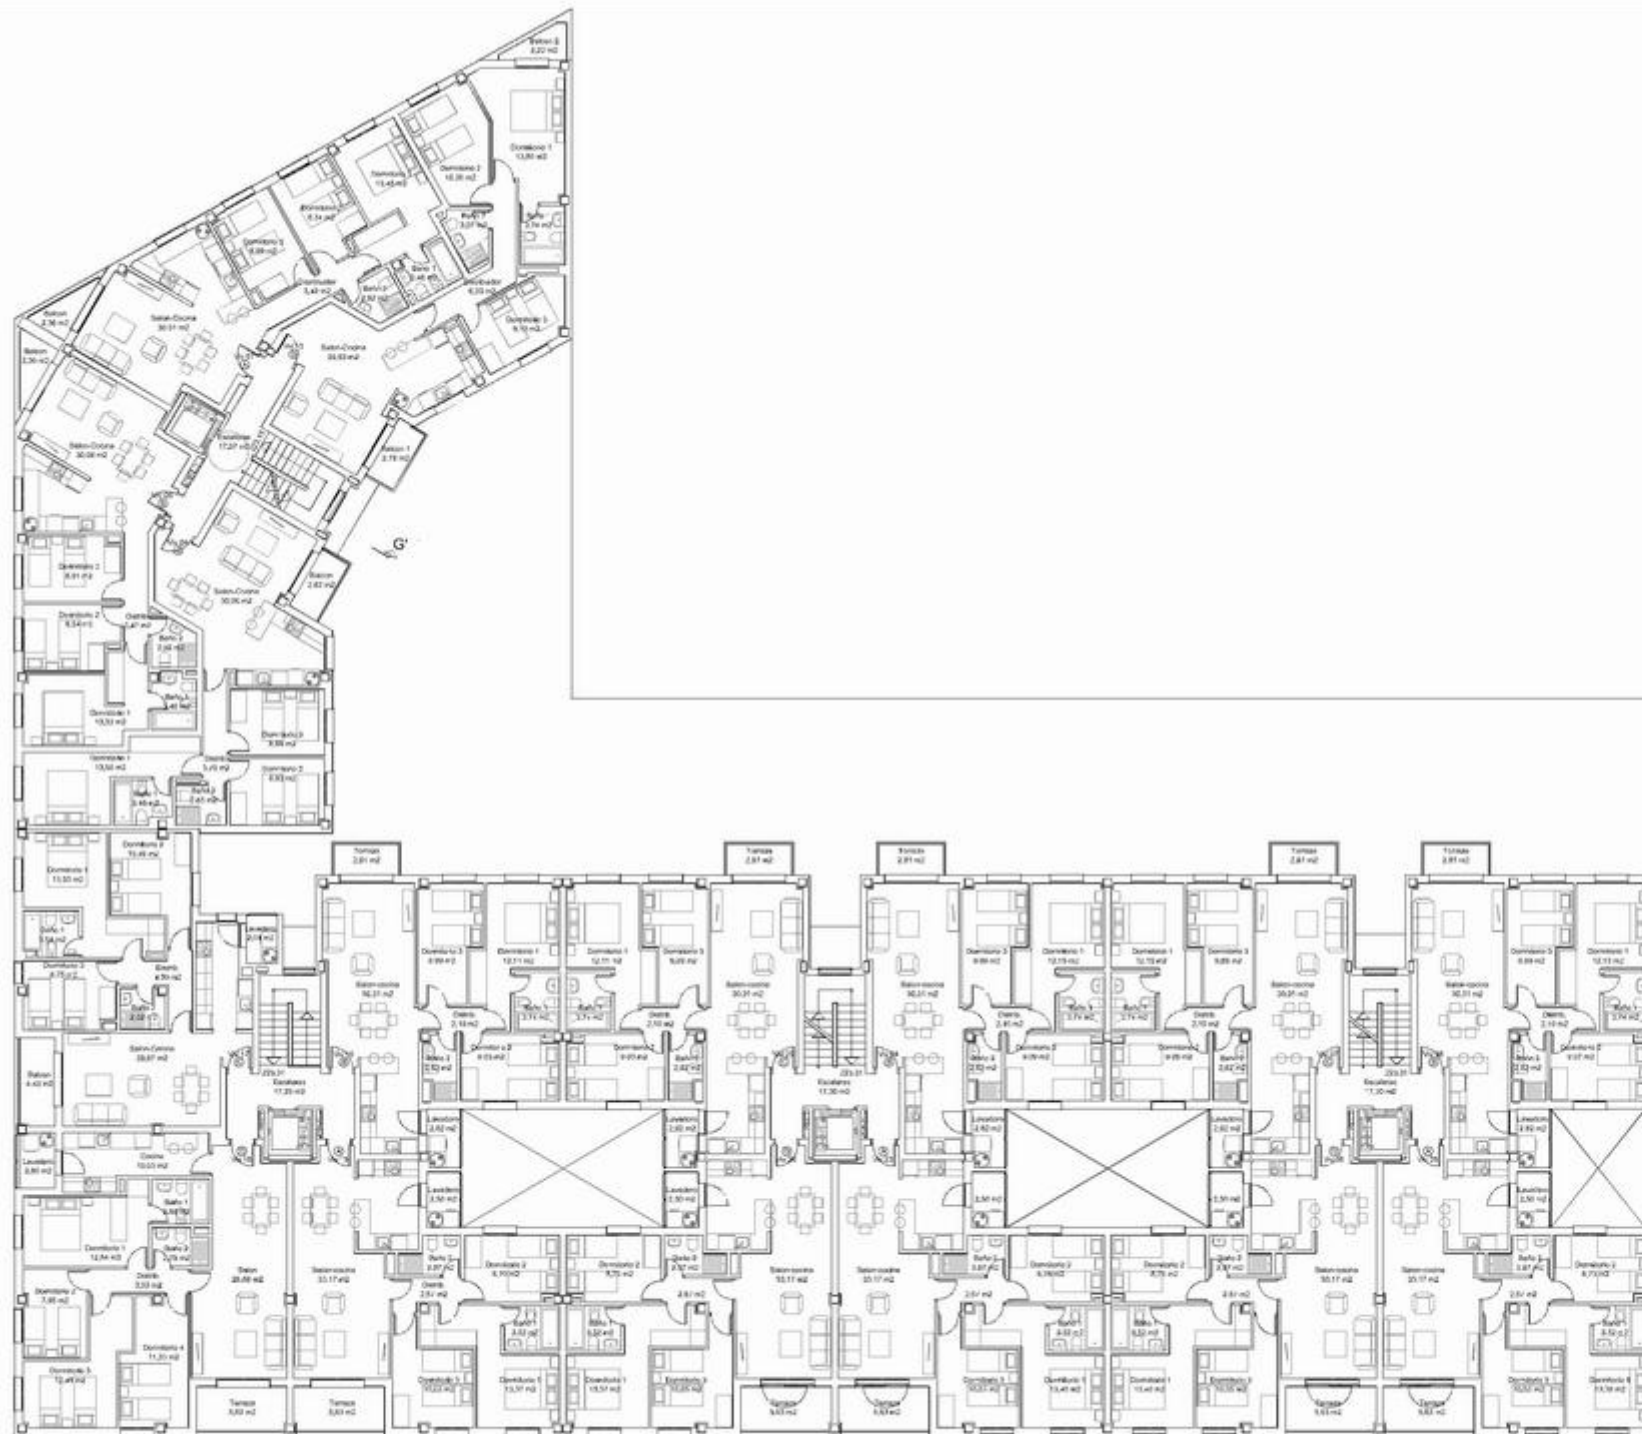

A-G

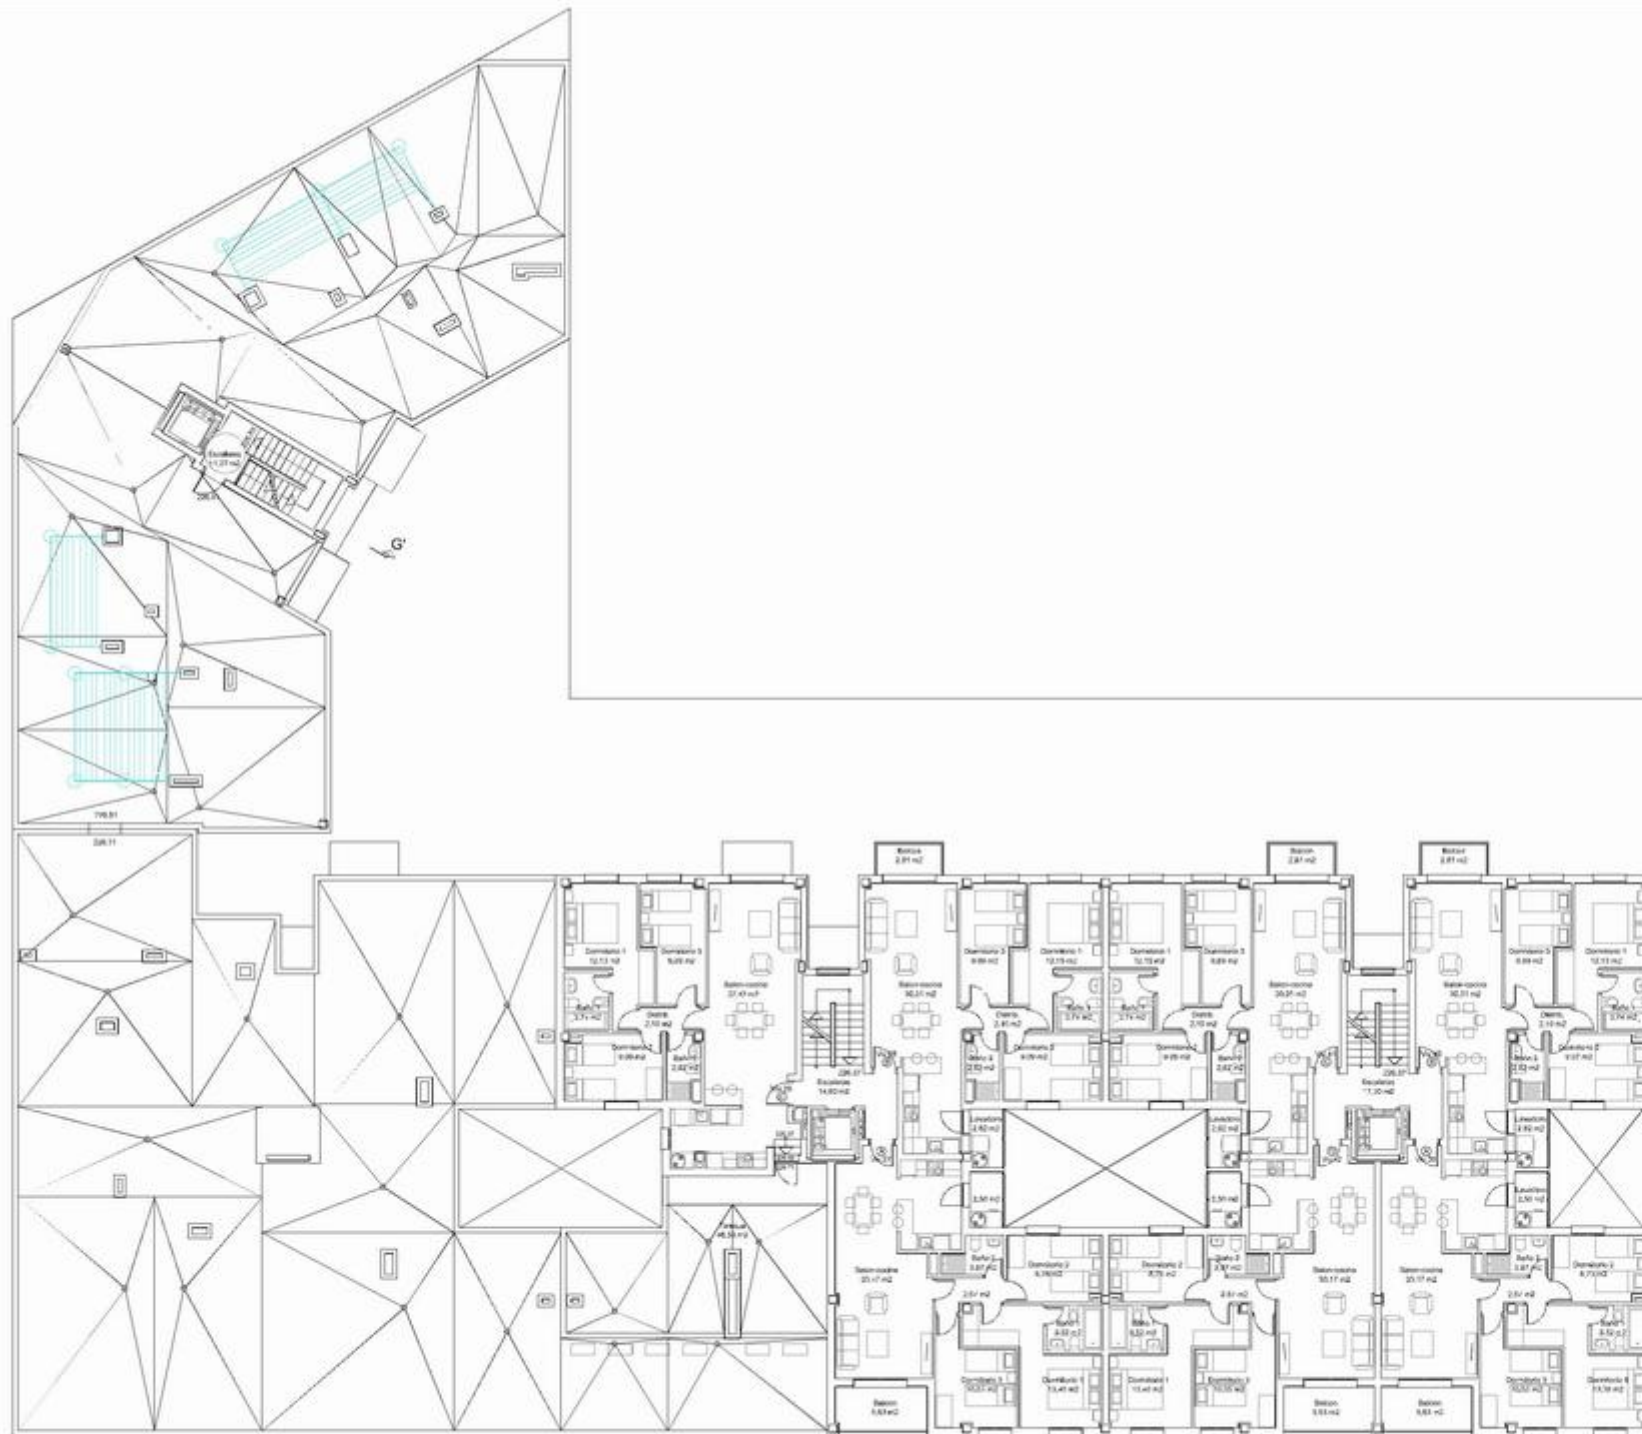



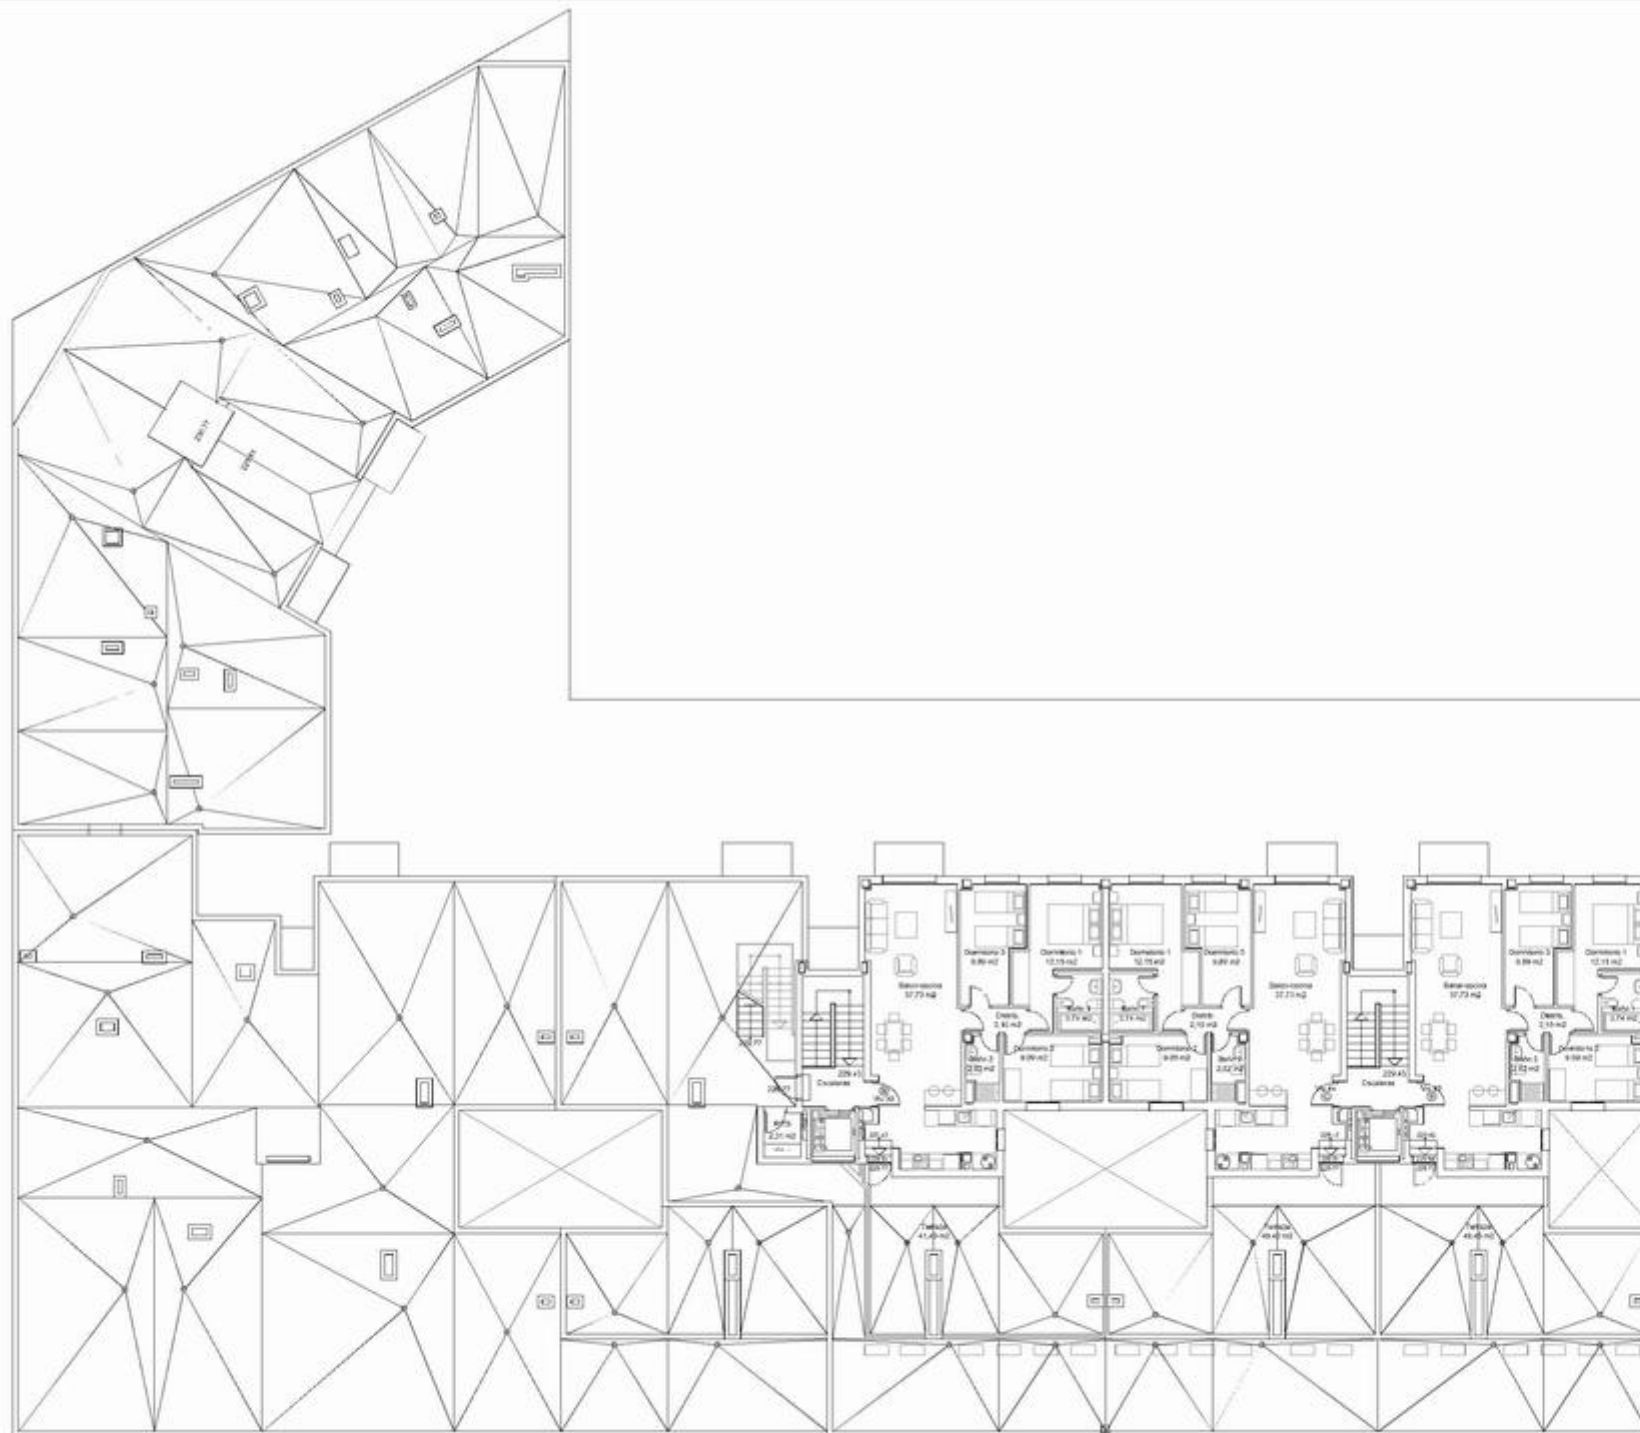


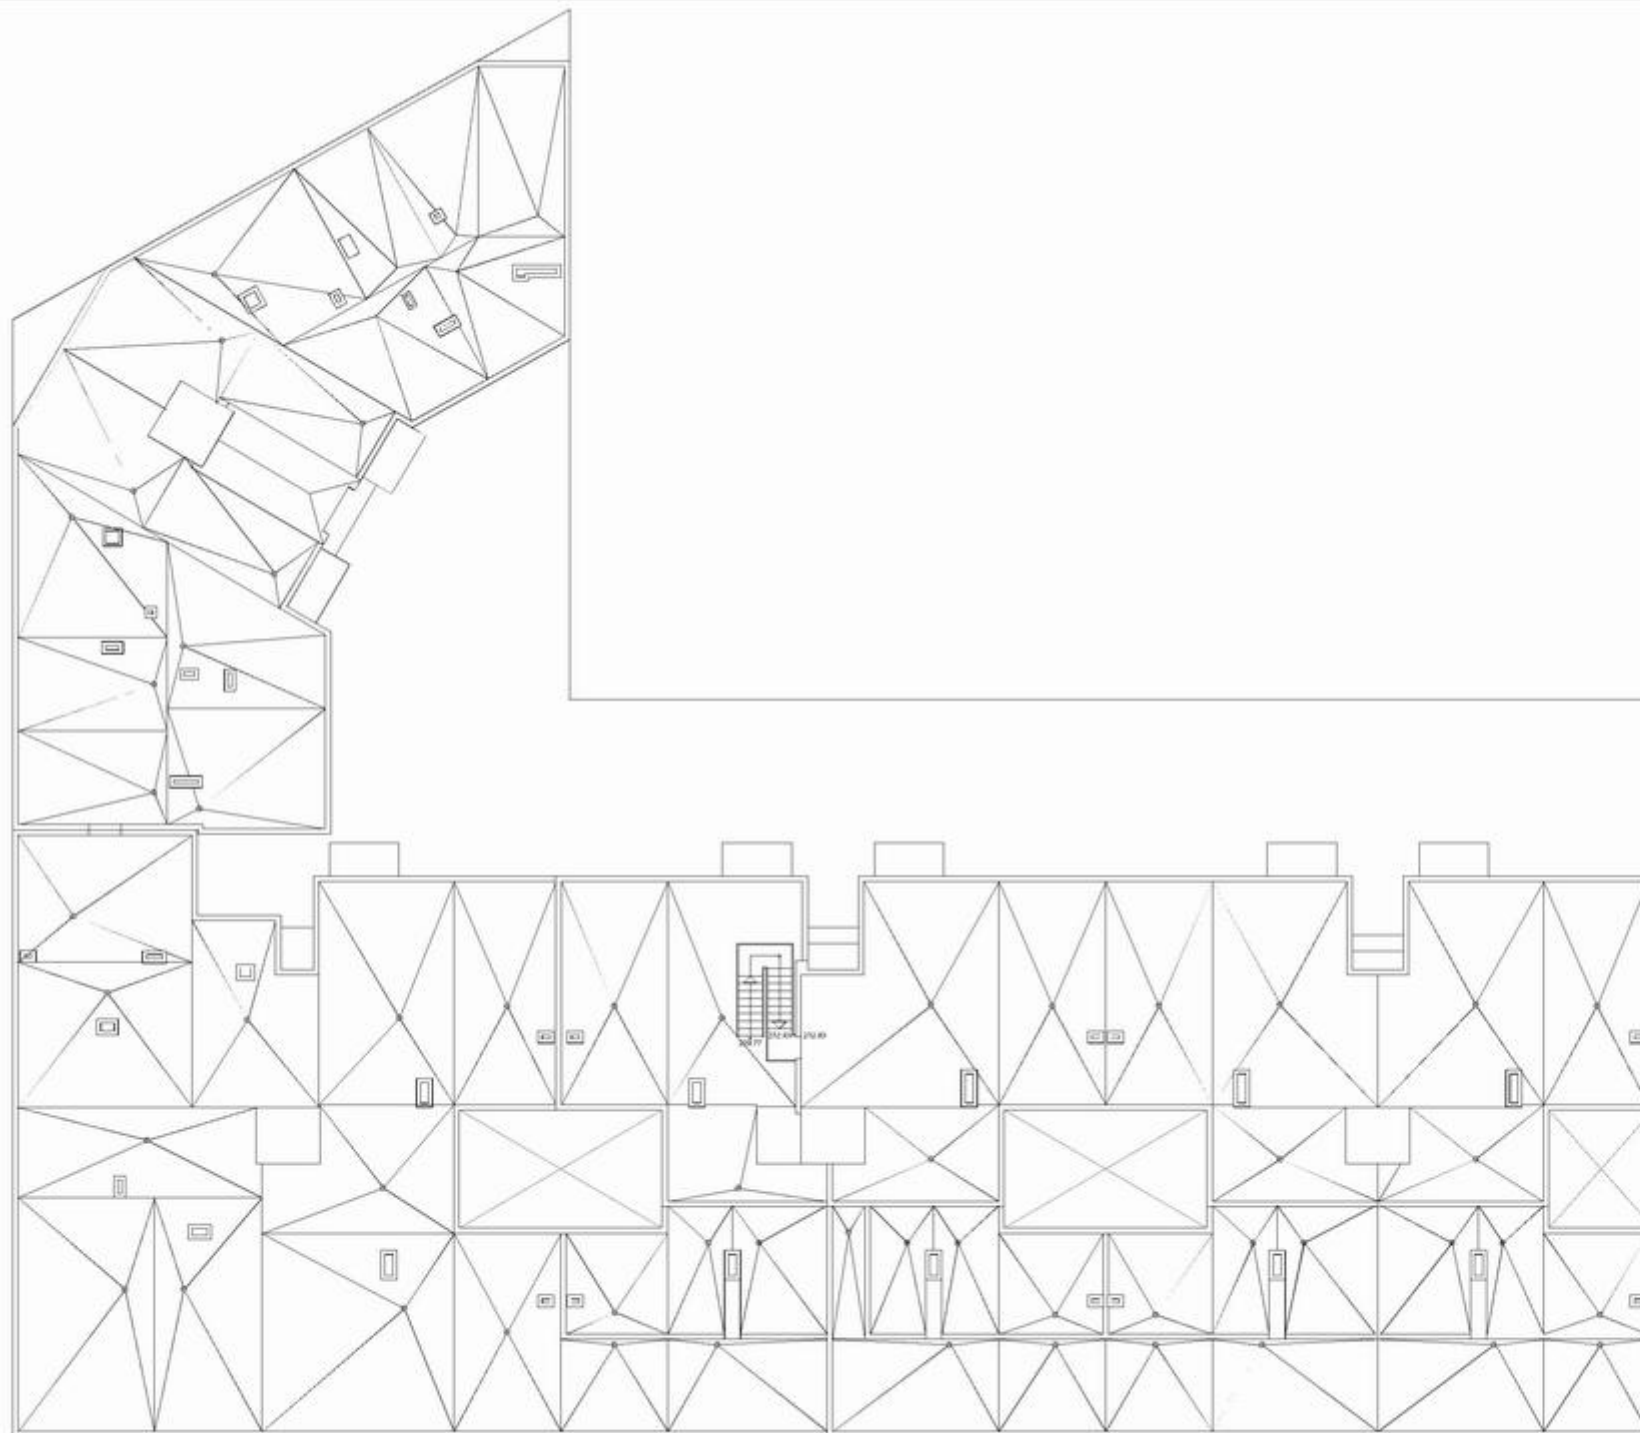




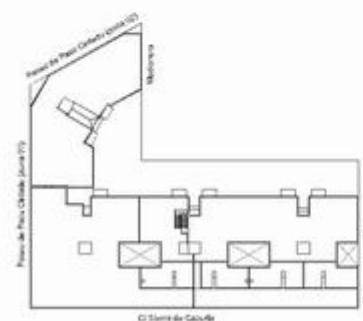

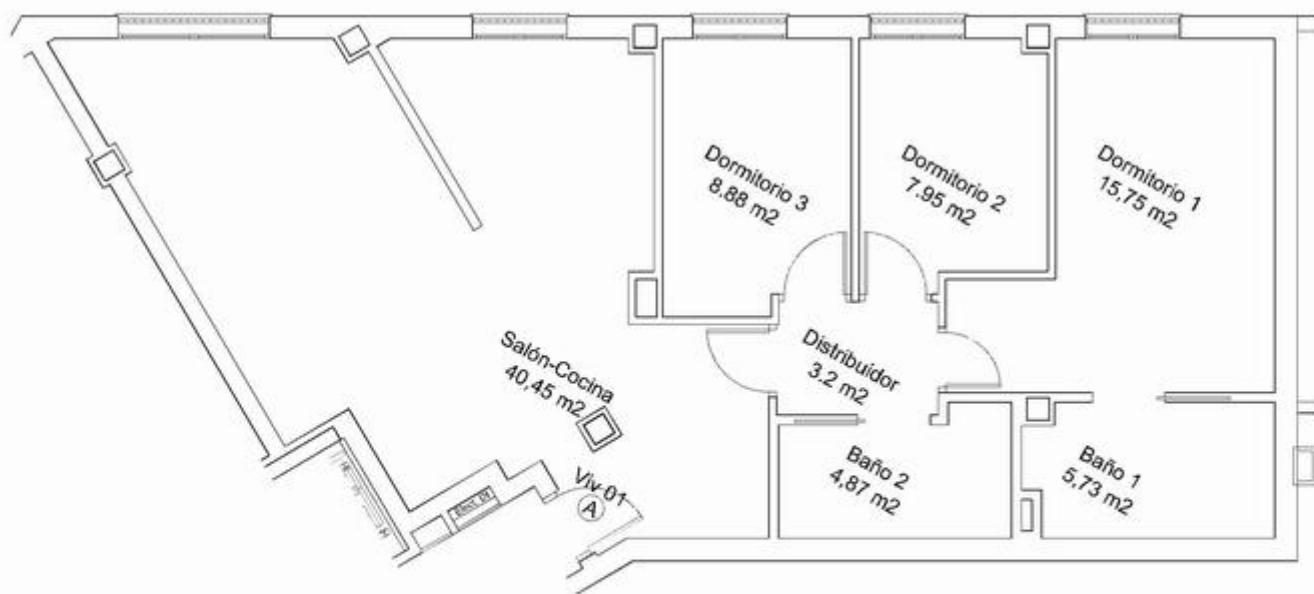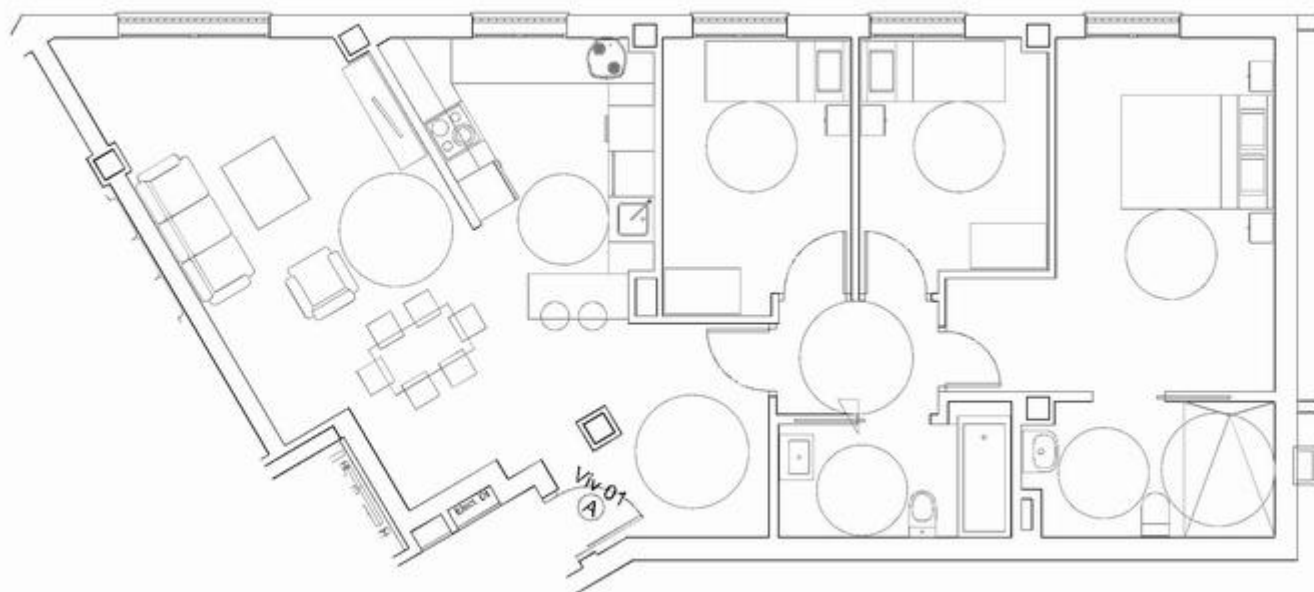



VIVIENDAS TIPO
TIPO A (Viv-01).




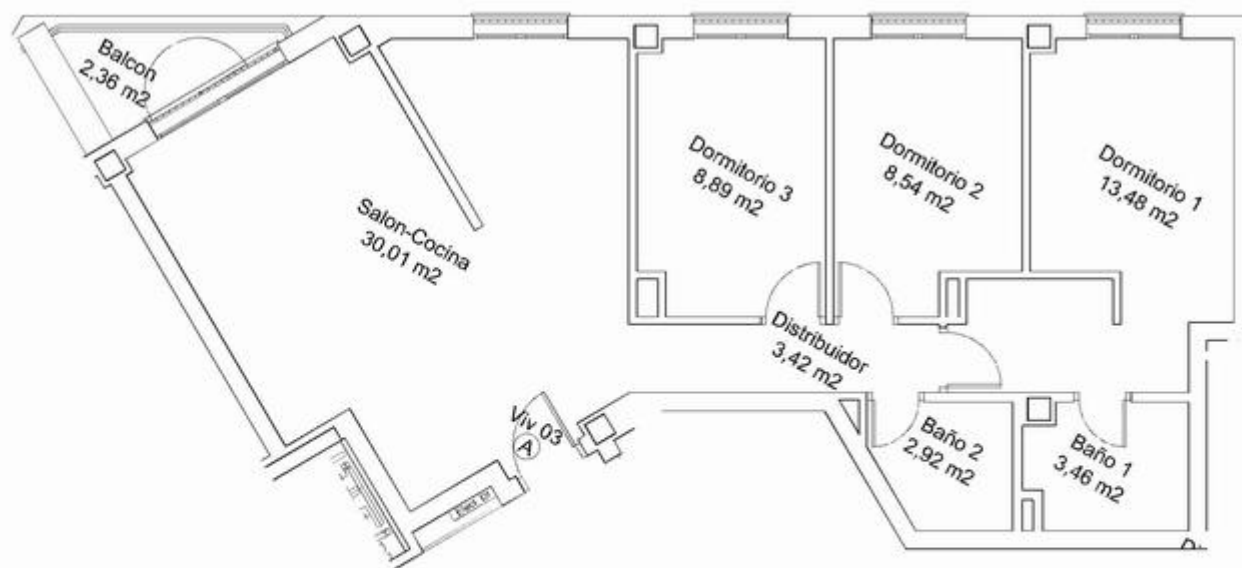



VIVIENDAS TIPO
TIPO C (Viv 03, 07)



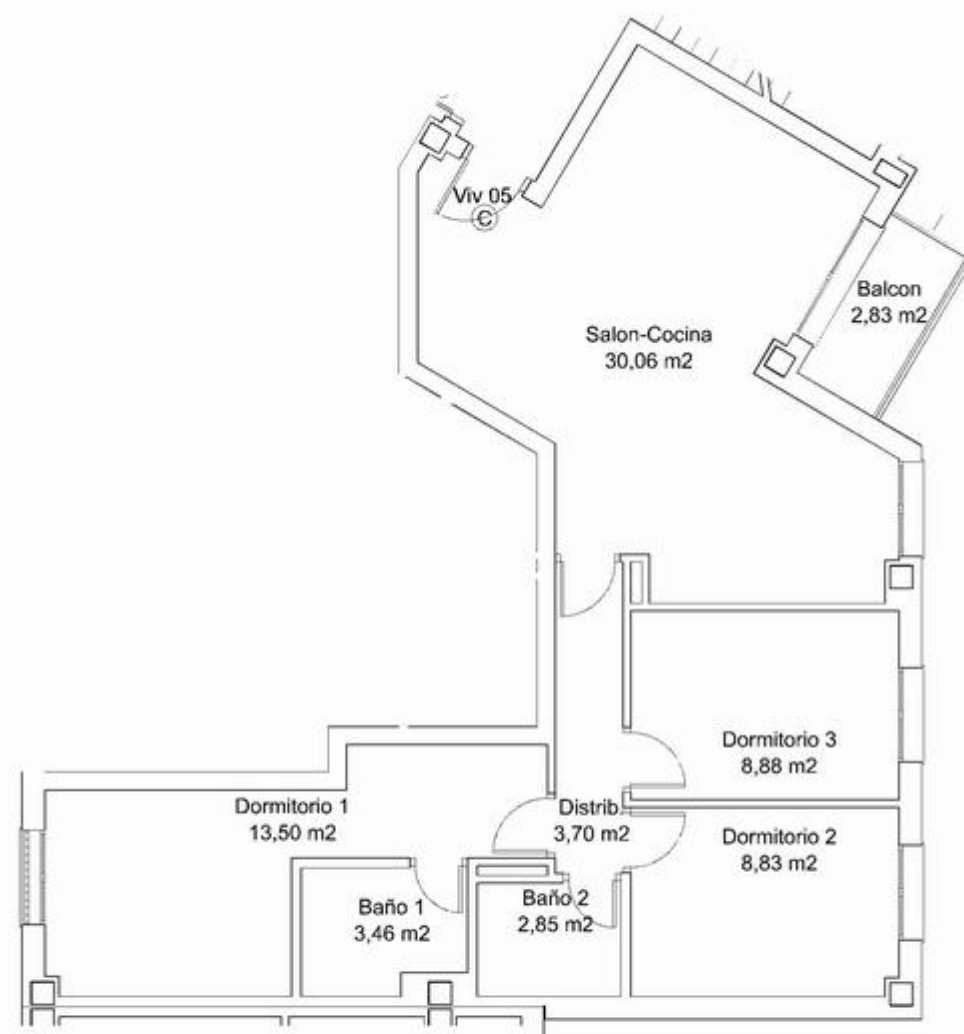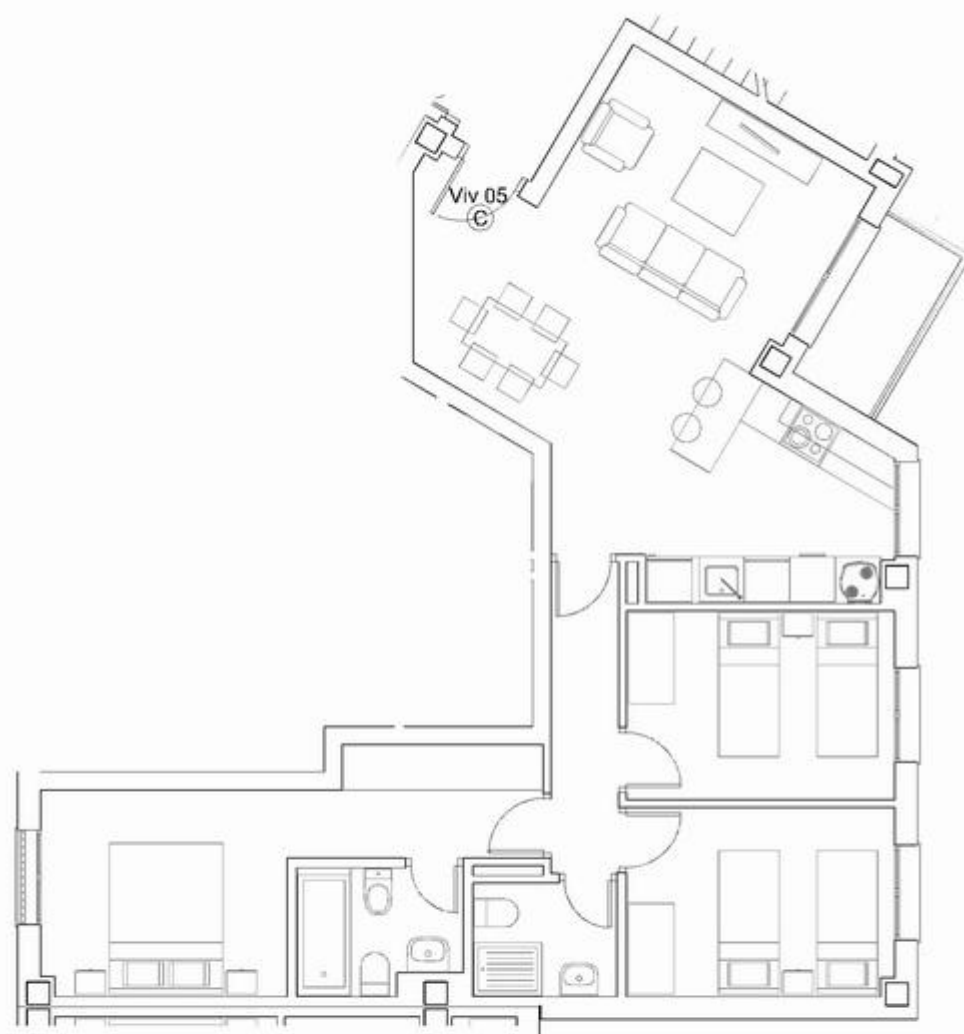

REFORMADO DE PROYECTO BÁSICO Y PROYECTO DE EJECUCIÓN DE 44 VIVIENDAS DE PROTECCIÓN OFICIAL EN LAS MANZANAS 28 Y 3 DEL BUNO NU-08 "PUERTO MATAHACAS" DE CARMONA (SEVILLA)

VIVIENDAS TIPO
TIPO E (Viv 05, 09)


ARQUITECTO: Juan Bravo Cordero

PROMOTOR: SOCIEDAD PARA EL DESARROLLO DE CARMONA S.A. - S O D E C A R S. A.

ESCALA: 1/50

JULIO 2025

26


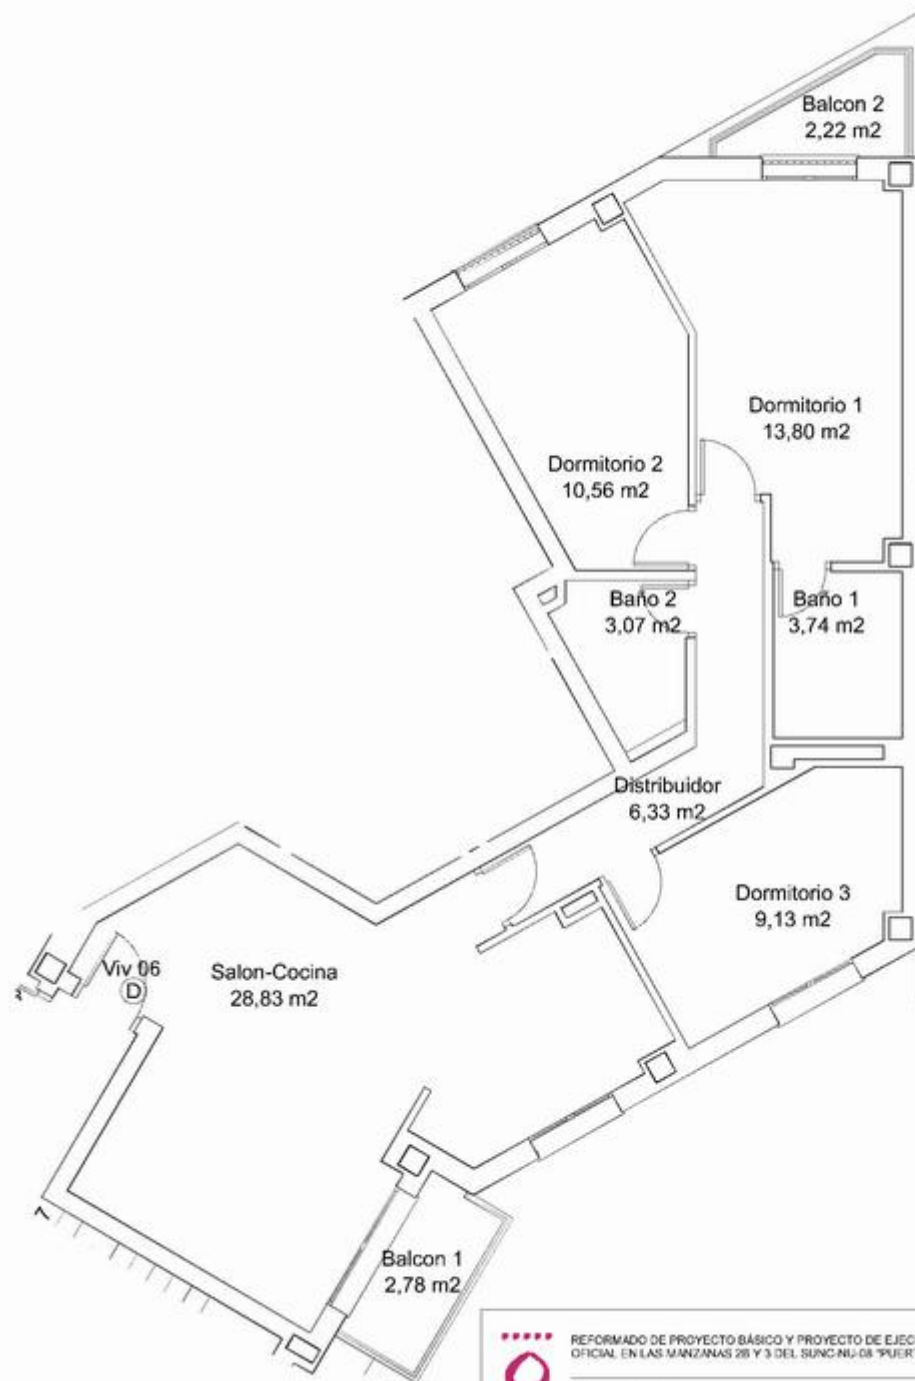


REFORMADO DE PROYECTO BÁSICO Y PROYECTO DE EJECUCIÓN DE 44 VIVIENDAS DE PROTECCIÓN OFICIAL EN LAS MANZANAS 28 Y 3 DEL SUNC.NÚ-08 "PUERTO MATAHACAS" DE CARMONA (SEVILLA)

VIVIENDAS TIPO
TIPO F (Viv 06, 10)

ARQUITECTO: Juan Bravo Cordero

PROMOTOR: SOCIEDAD PARA EL DESARROLLO DE CARMONA S.A. - S O D E C A R S. A.

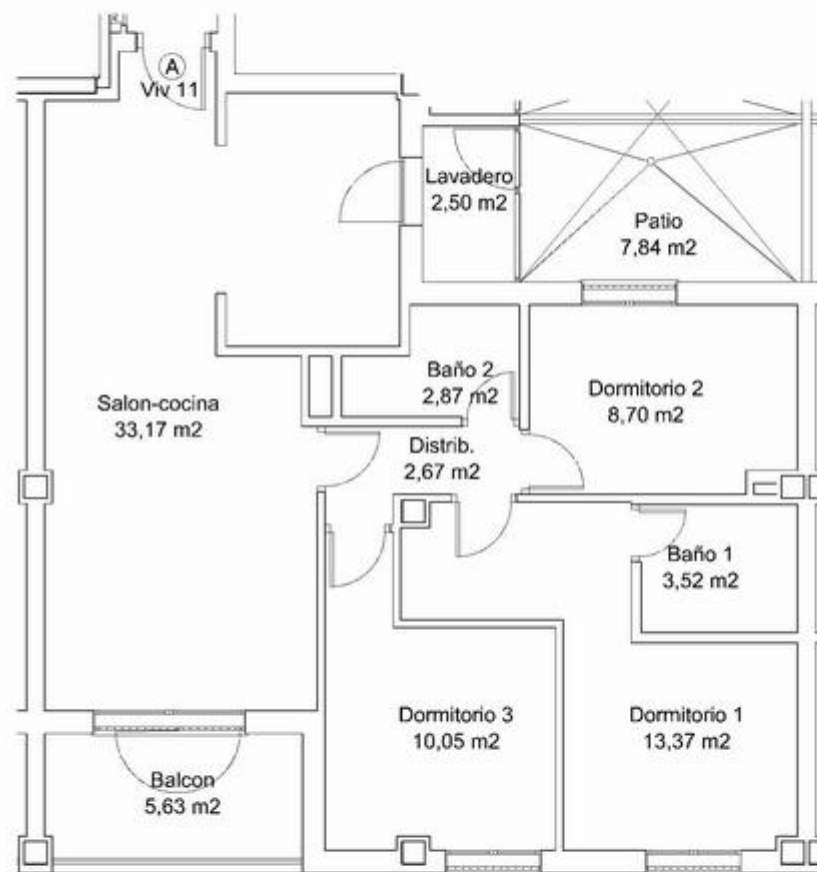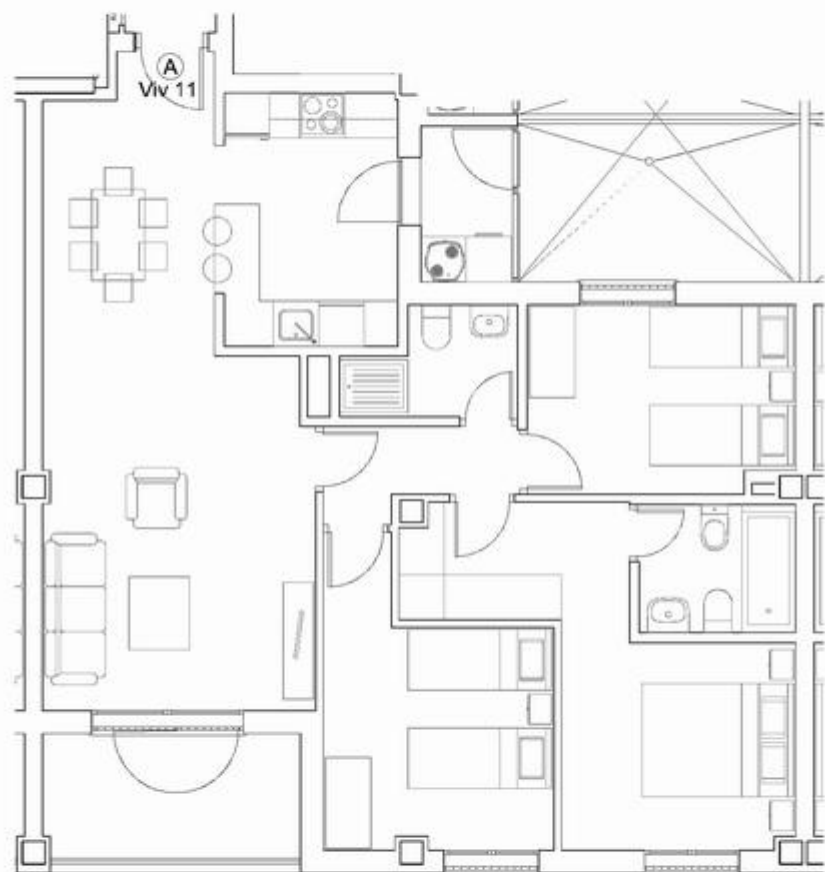


VIVIENDAS TIPO
TIPO G1 con patio (Viv 11, 19 y 31)





ESCALA: 1/50

JULIO 2023

28

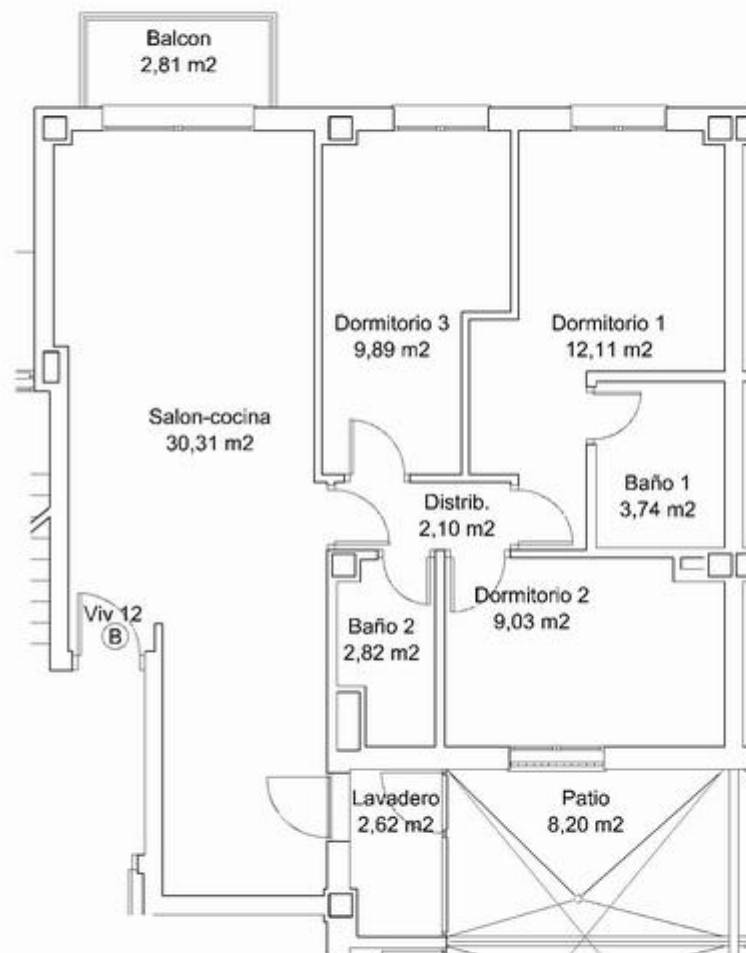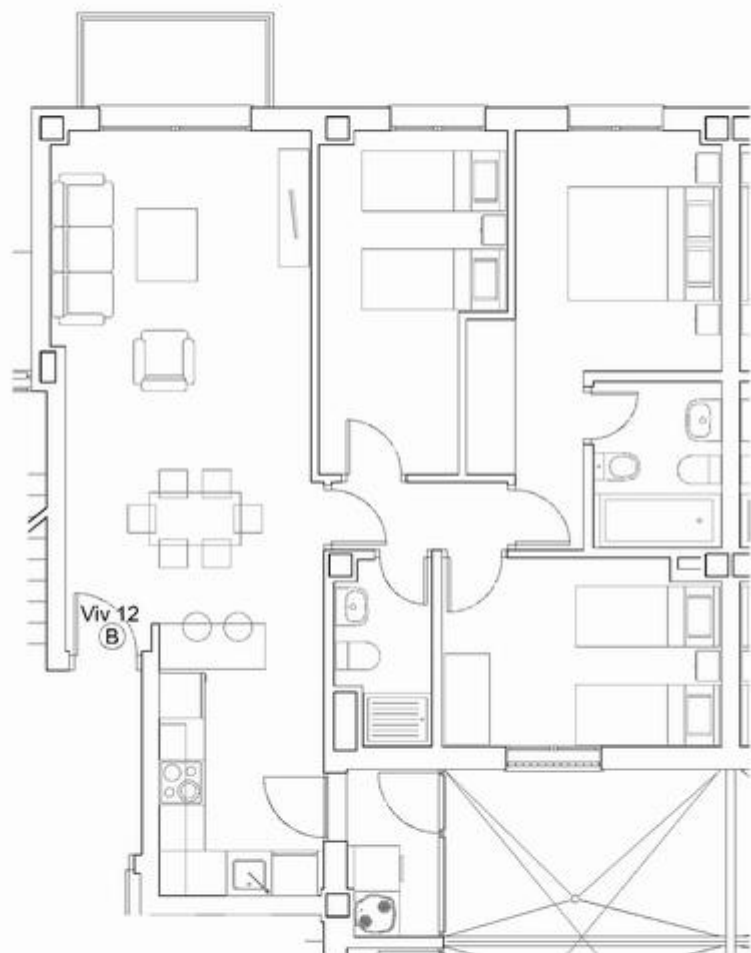

REFORMADO DE PROYECTO BÁSICO Y PROYECTO DE EJECUCIÓN DE 44 VIVIENDAS DE PROTECCIÓN OFICIAL EN LAS MANZANAS 28 Y 3 DEL SUNCNU-08 "PUERTO MATAHACAS" DE CARMONA (SEVILLA)

VIVIENDAS TIPO
TIPO H1 Con patio (Viv 12, 20 y 32)



ARQUITECTO: Juan Jesús Cordero

PROMOTOR: SOCIEDAD PARA EL DESARROLLO DE CARMONA S.A. - S O D E C A R S. A.

ESCALA: 1/50

JULIO 2025

30

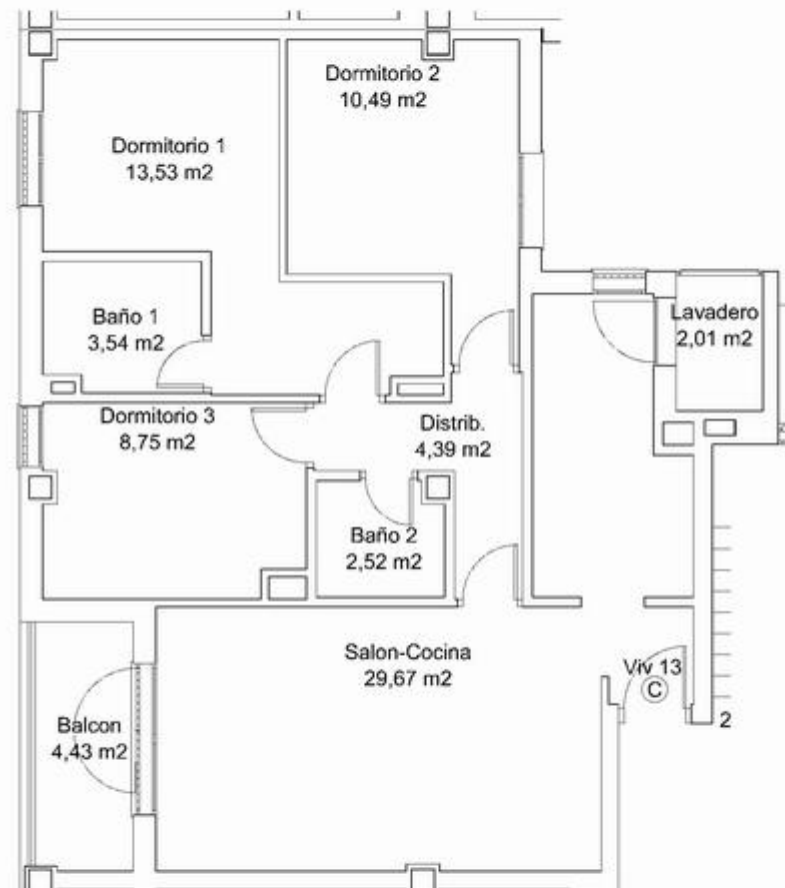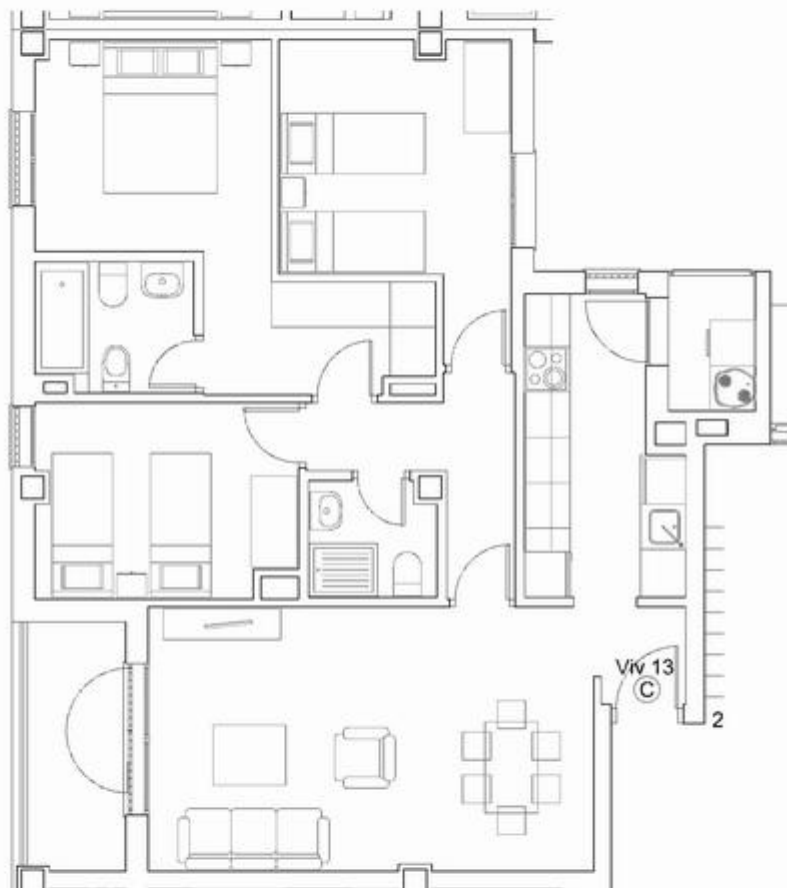


VIVIENDAS TIPO
TIPO 1 (Viv 13 y 17)





32

ESCALA: 1/50

JULIO 2015

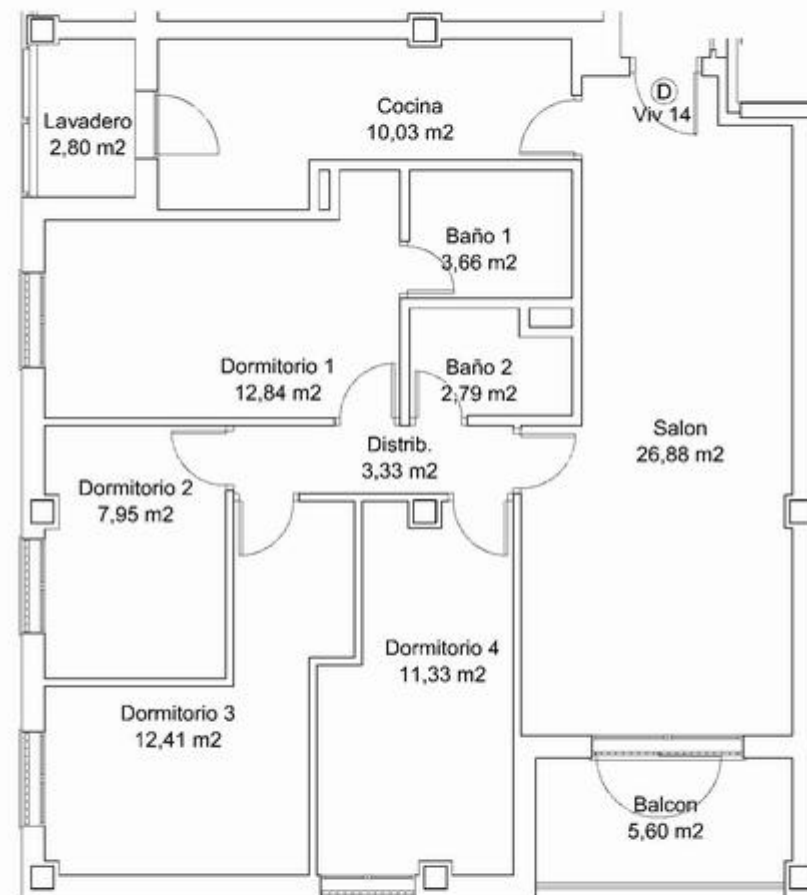
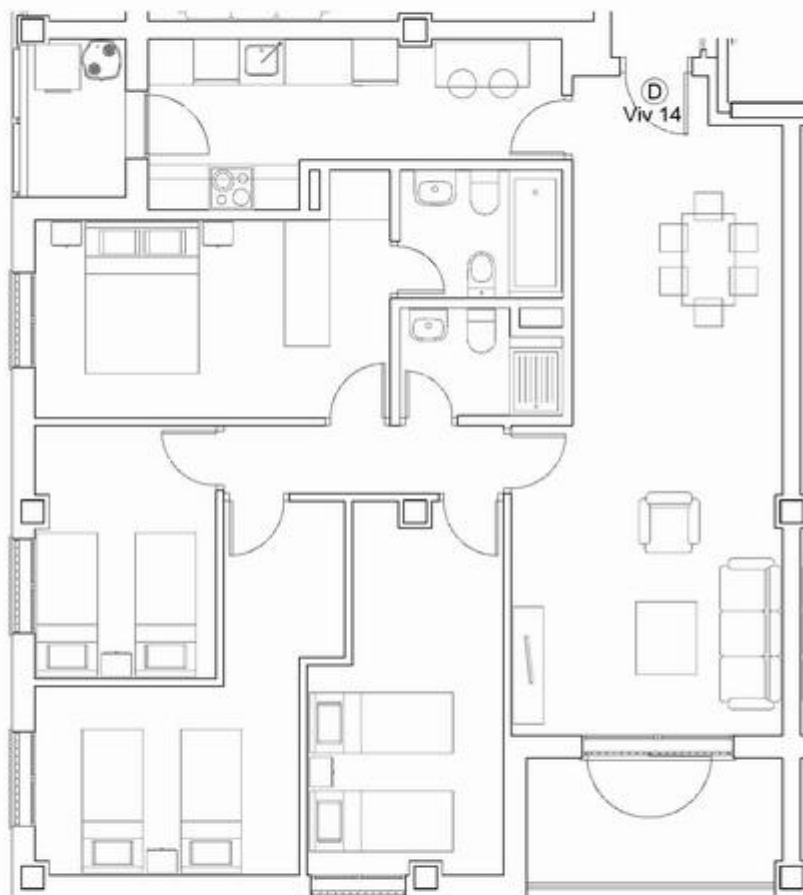


REFORMADO DE PROYECTO BÁSICO Y PROYECTO DE EJECUCIÓN DE 44 VIVIENDAS DE PROTECCIÓN OFICIAL EN LAS MANZANAS 28 Y 3 DEL SUNCIN-08 "PUERTO MATAHACAS" DE CARMONA (SEVILLA)

VIVIENDAS TIPO
TIPO J (Viv 14 y 15)

ARQUITECTO: Juan Jesús Cordero

PROMOTOR: SOCIEDAD PARA EL DESARROLLO DE CARMONA S.A. - S O D E C A R S. A.

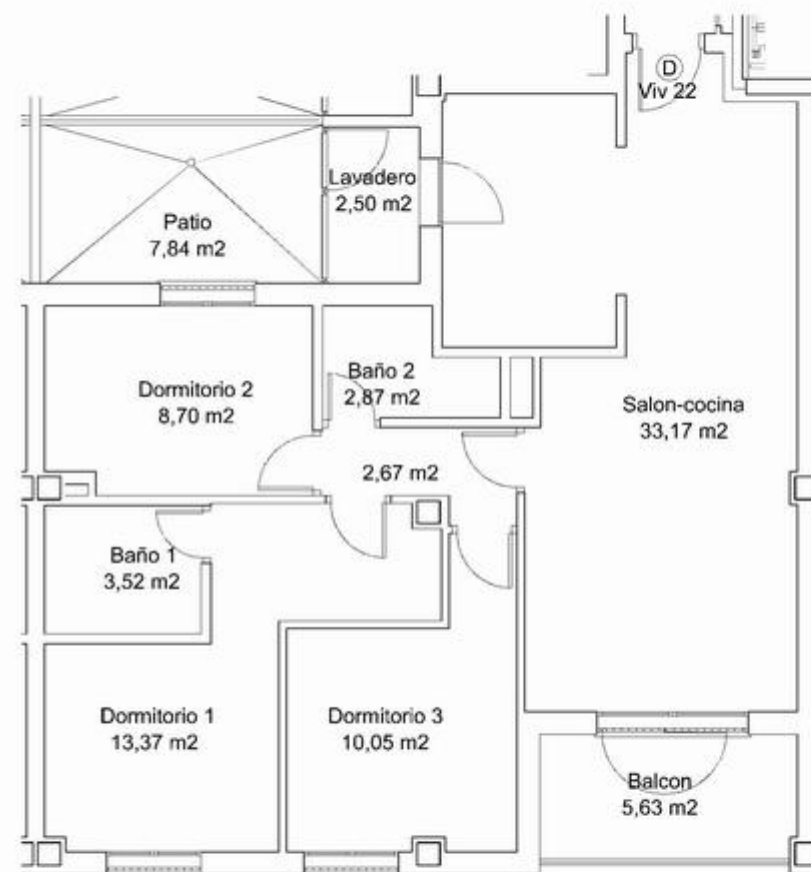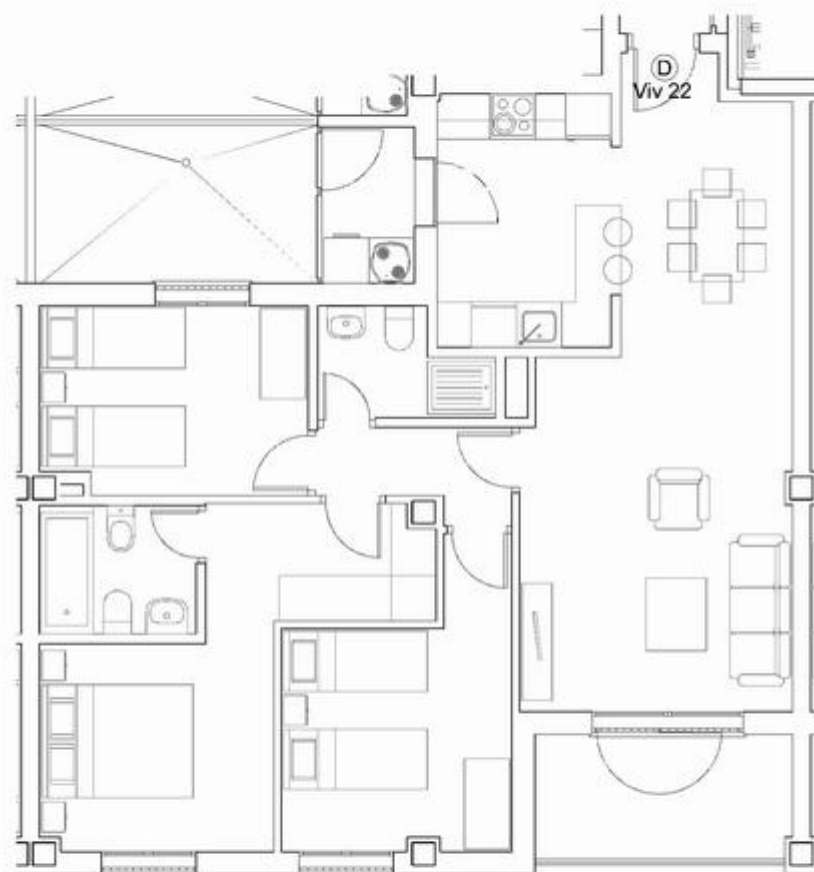

REFORMADO DE PROYECTO BÁSICO Y PROYECTO DE EJECUCIÓN DE 44 VIVIENDAS DE PROTECCIÓN OFICIAL EN LAS MANZANAS 28 Y 3 DEL SUNCNU-08 "PUERTO MATAHACAS" DE CARMONA (SEVILLA)

VIVIENDAS TIPO
TIPO L1 Con patio (Viv 22 y 34)

ARQUITECTO: Juan Jesús Cordero

PROMOTOR: SOCIEDAD PARA EL DESARROLLO DE CARMONA S.A. - S O D E C A R S. A.

