


[D.0.00]	[D.0.00]	B.0.00	SISTEMA DE COMPARTIMENTACION Y ACABADOS.
[D.0.00]	[D.0.00]		SISTEMAS DE ACABADOS TECHOS Y SUELOS.
(X 00)			DEFINICION DE CARPINTERIA DE MADERA/ACERO/ALUMINIO EN SISTEMA COMPART.

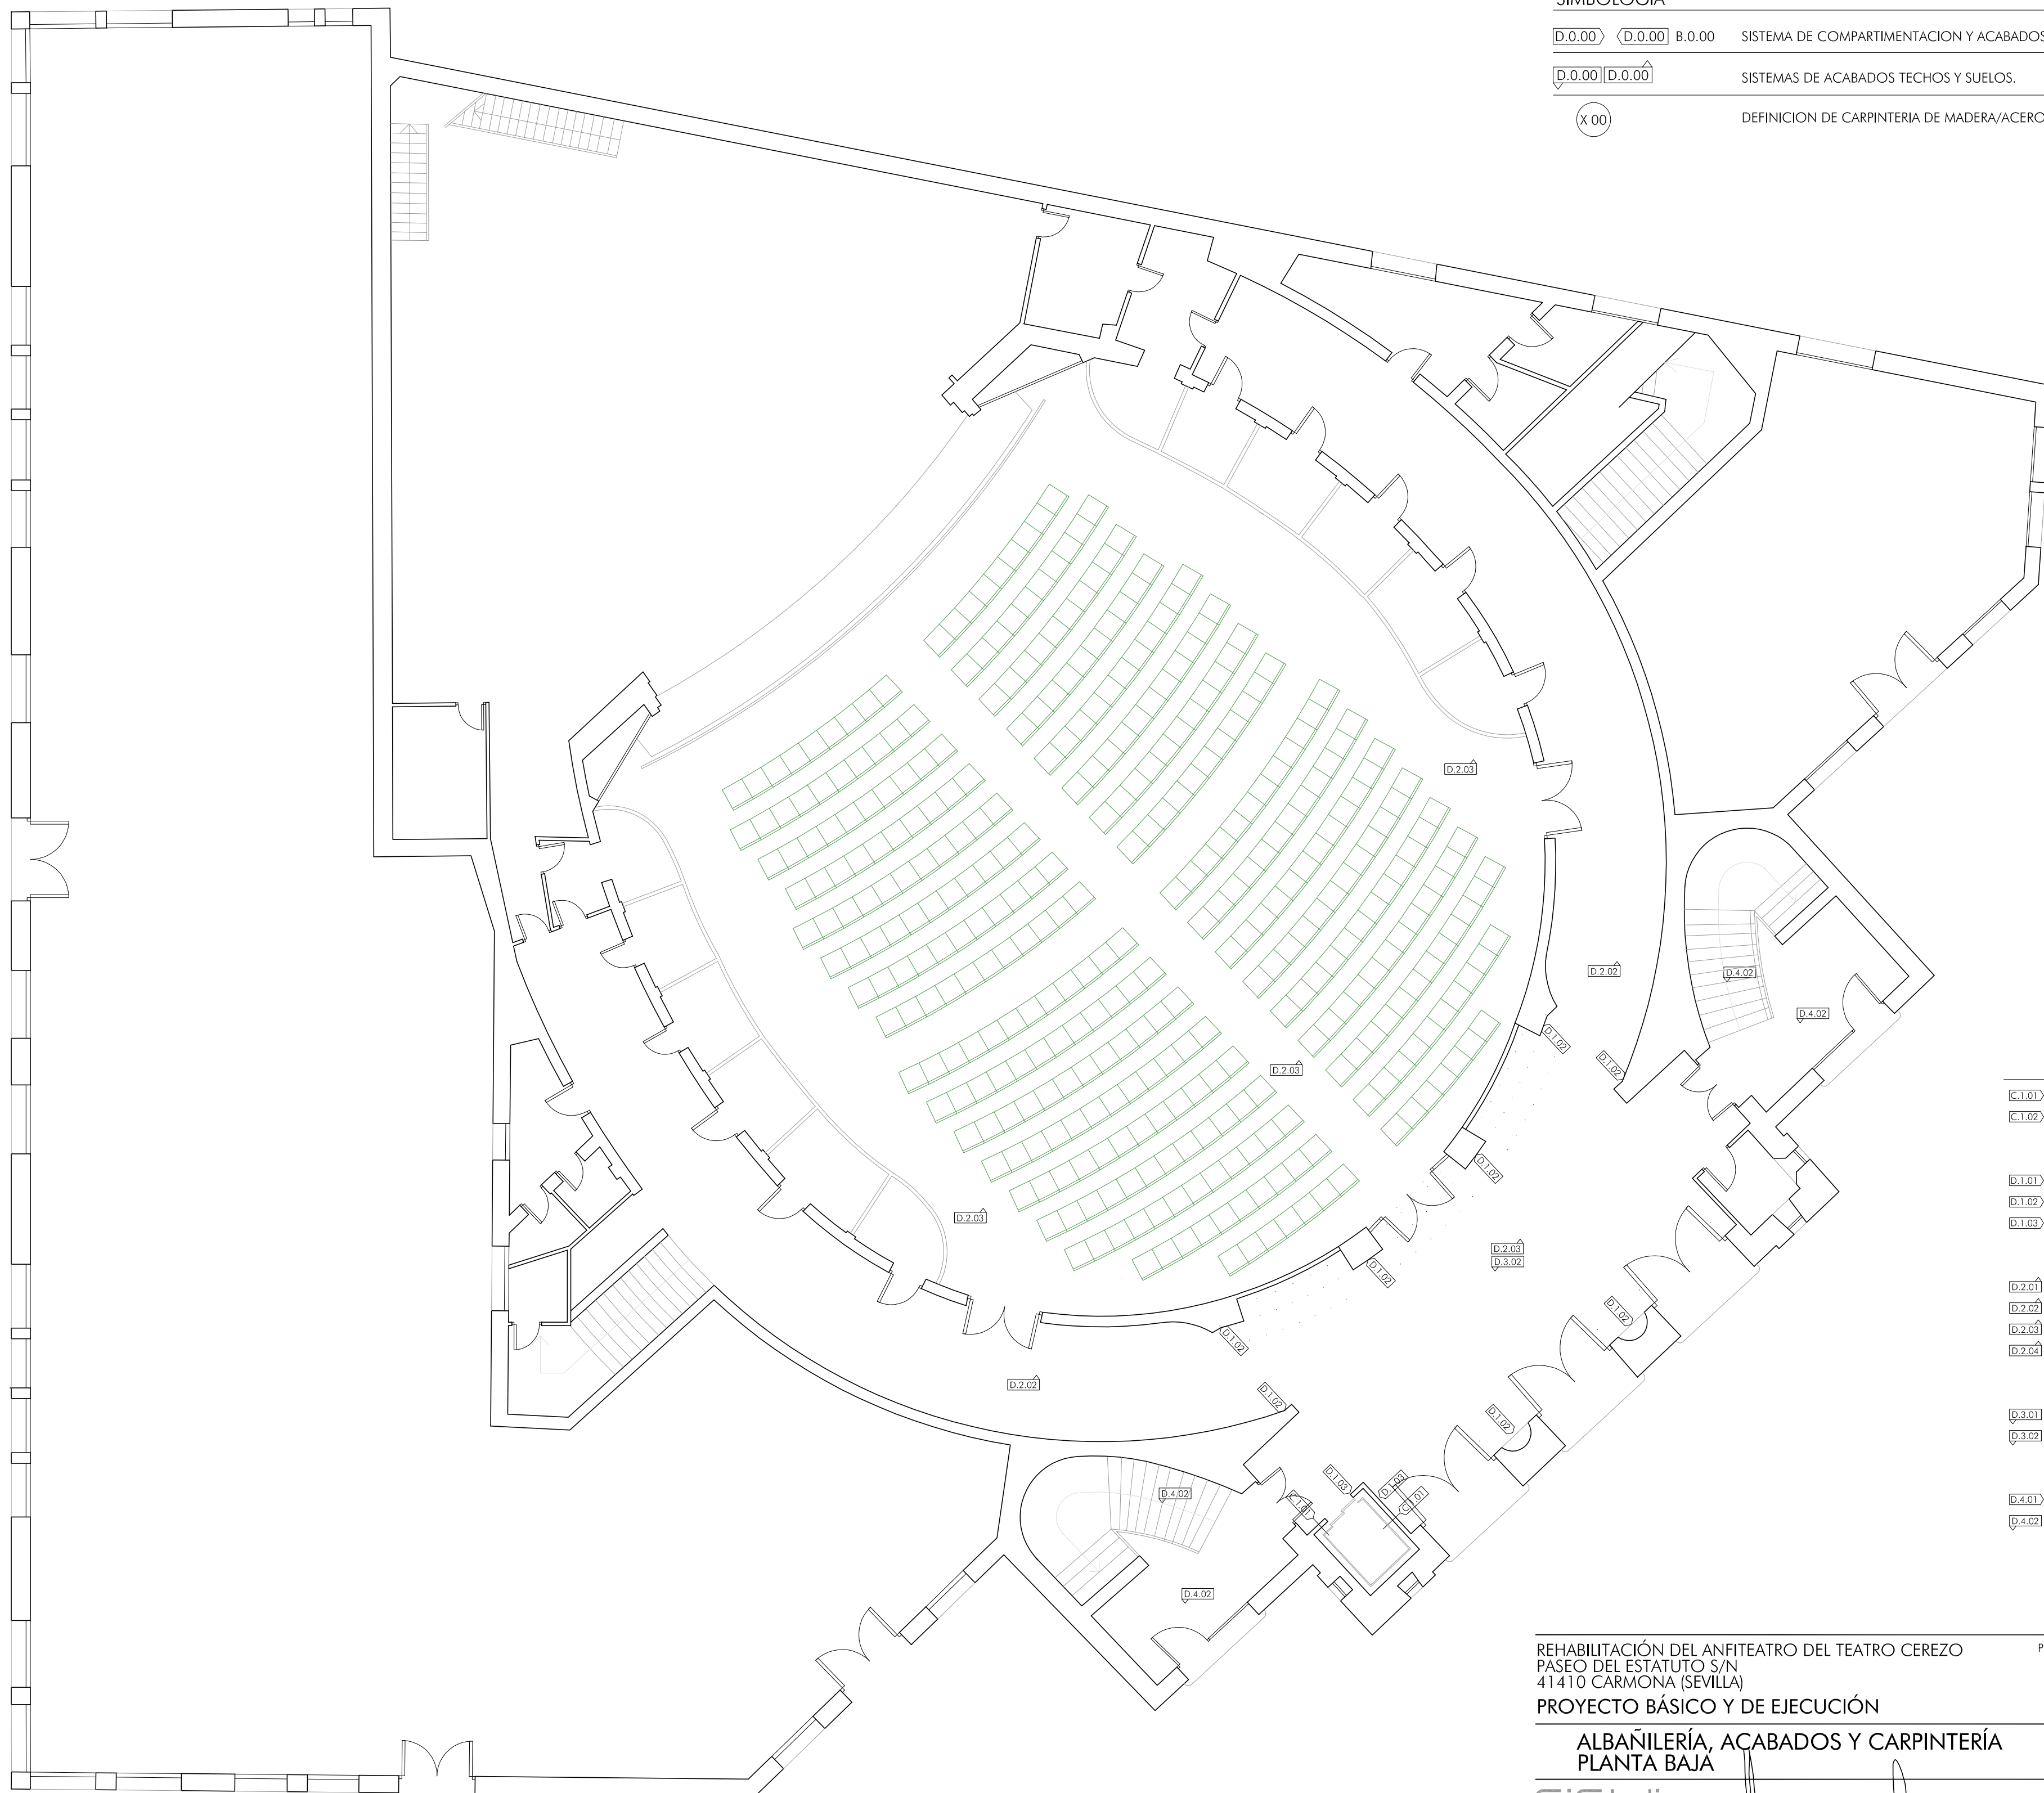

CUADRO DE PARTICIONES Y ACABADOS:

C.1.01 — CİTARA DE LADRILLO

C.1.02 — FÁBRICA DE BLOQUE DE HORMIGÓN

D.1.01 MADERA TRICAPA ACABADA EN NOGAL

D.1.02 REVESTIMIENTO ACTUAL

D.1.03 ENLUCIDO DE YESO Y PINTADO

D.2.01 **TECHO DE MADERA TRICAPA ACABADA EN NOGAL**

D.2.02 **TECHO ACTUAL**

D.2.03 REPOSICIÓN DE TECHO IGUAL QUE EL ACTUAL

D.2.04 FALSO TECHO DE CARTÓN YESO

D.3.01 SUELO DE MADERA TRICAPA ACABADA EN NOGAL

D.3.02 SUELO ACTUAL

D.4.01 PELDAÑOS DE MADERA TRICAPA CON MAMPERLÁN

D.4.02 PELDAÑOS Y SUELO DE PIEDRA ARTIFICIAL

REHABILITACIÓN DEL ANFITEATRO DEL TEATRO CEREZO
PASEO DEL ESTATUTO S/N
41410 CARMONA (SEVILLA)
PROYECTO BÁSICO Y DE EJECUCIÓN

PLANO:

ALBAÑILERÍA, ACABADOS Y CARPINTERÍA
PLANTA BAJA


Rev00: Junio 2014 ESCALA:
Rev01: 1/100

S'SW'
SURSOESTE ARQUITECTOS S.L.P.

Javier Arroyo Yanes

Miquel Bretones del Pozo

Miquel Angel de la Cova

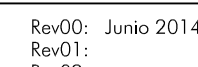

EXMO. AYUNTAMIENTO
ARMONA