

REACCIÓN AL FUEGO DE LOS ELEMENTOS CONSTRUCTIVOS, DECORATIVOS Y DE MOBILIARIO INCLUIDOS POR PROYECTO (cumpliendo art.4 CTE-SI 1-6)		
ZONAS OCUPABLES	REVESTIMIENTO DE SUELOS REVESTIMIENTO DE PAREDES Y TECHOS	En. C-s2,d0
RECINTO DE RIESGO ESPECIAL	REVESTIMIENTO DE SUELOS REVESTIMIENTO DE PAREDES Y TECHOS	Br1-s1 B-s1,d0
ESPACIOS OCULTOS NO ESTANCOS: patinillos, falsos techos, suelos elevados, etc	REVESTIMIENTO DE SUELOS REVESTIMIENTO DE PAREDES Y TECHOS	Br1-s1 B-s1,d0
ELEMENTOS TEXTILES DE CUBIERTA INTEGRADOS EN EDIFICIOS		CLASE M2 Cumplir exigencias UNE 23727:1990
BUTACAS Y ASIENTOS FIJOS	TAPIZADOS	Cumplir exigencias UNE 1021-1:1994/UNE 1021-2:1994
	NO TAPIZADOS	Cumplir exigencias UNE 23727:1990
ELEMENTOS TEXTILES SUSPENDIDOS (telones,cortinas, cortinajes, etc.)		CLASE M1 Cumplir exigencias UNE-EN 13773:2003

LEYENDA DE SI PASIVA

- n°

n°

n°

N.O.

→

● Oe

● Sp


● Se

EI- t

X=N.D.  
X.

SS

OCUPACION DE SALIDA EDIFICIO  
SUMA PARCIAL DE OCUPACION  
OCUPACION DE RECINTO/LOCAL  
LOCAL DE NULA OCUPACION  
RECORRIDO DE EVACUACION  
ORIGEN DE EVACUACION  
SALIDA DE PLANTA  
SALIDA DE EDIFICIO  
RESISTENCIA AL FUEGO  
  
GRADO DE COMBUSTIBILIDAD  
REVESTIMIENTO PARED-TECHO/SUELO  
  
SEÑALIZACIÓN "SIN SALIDA"

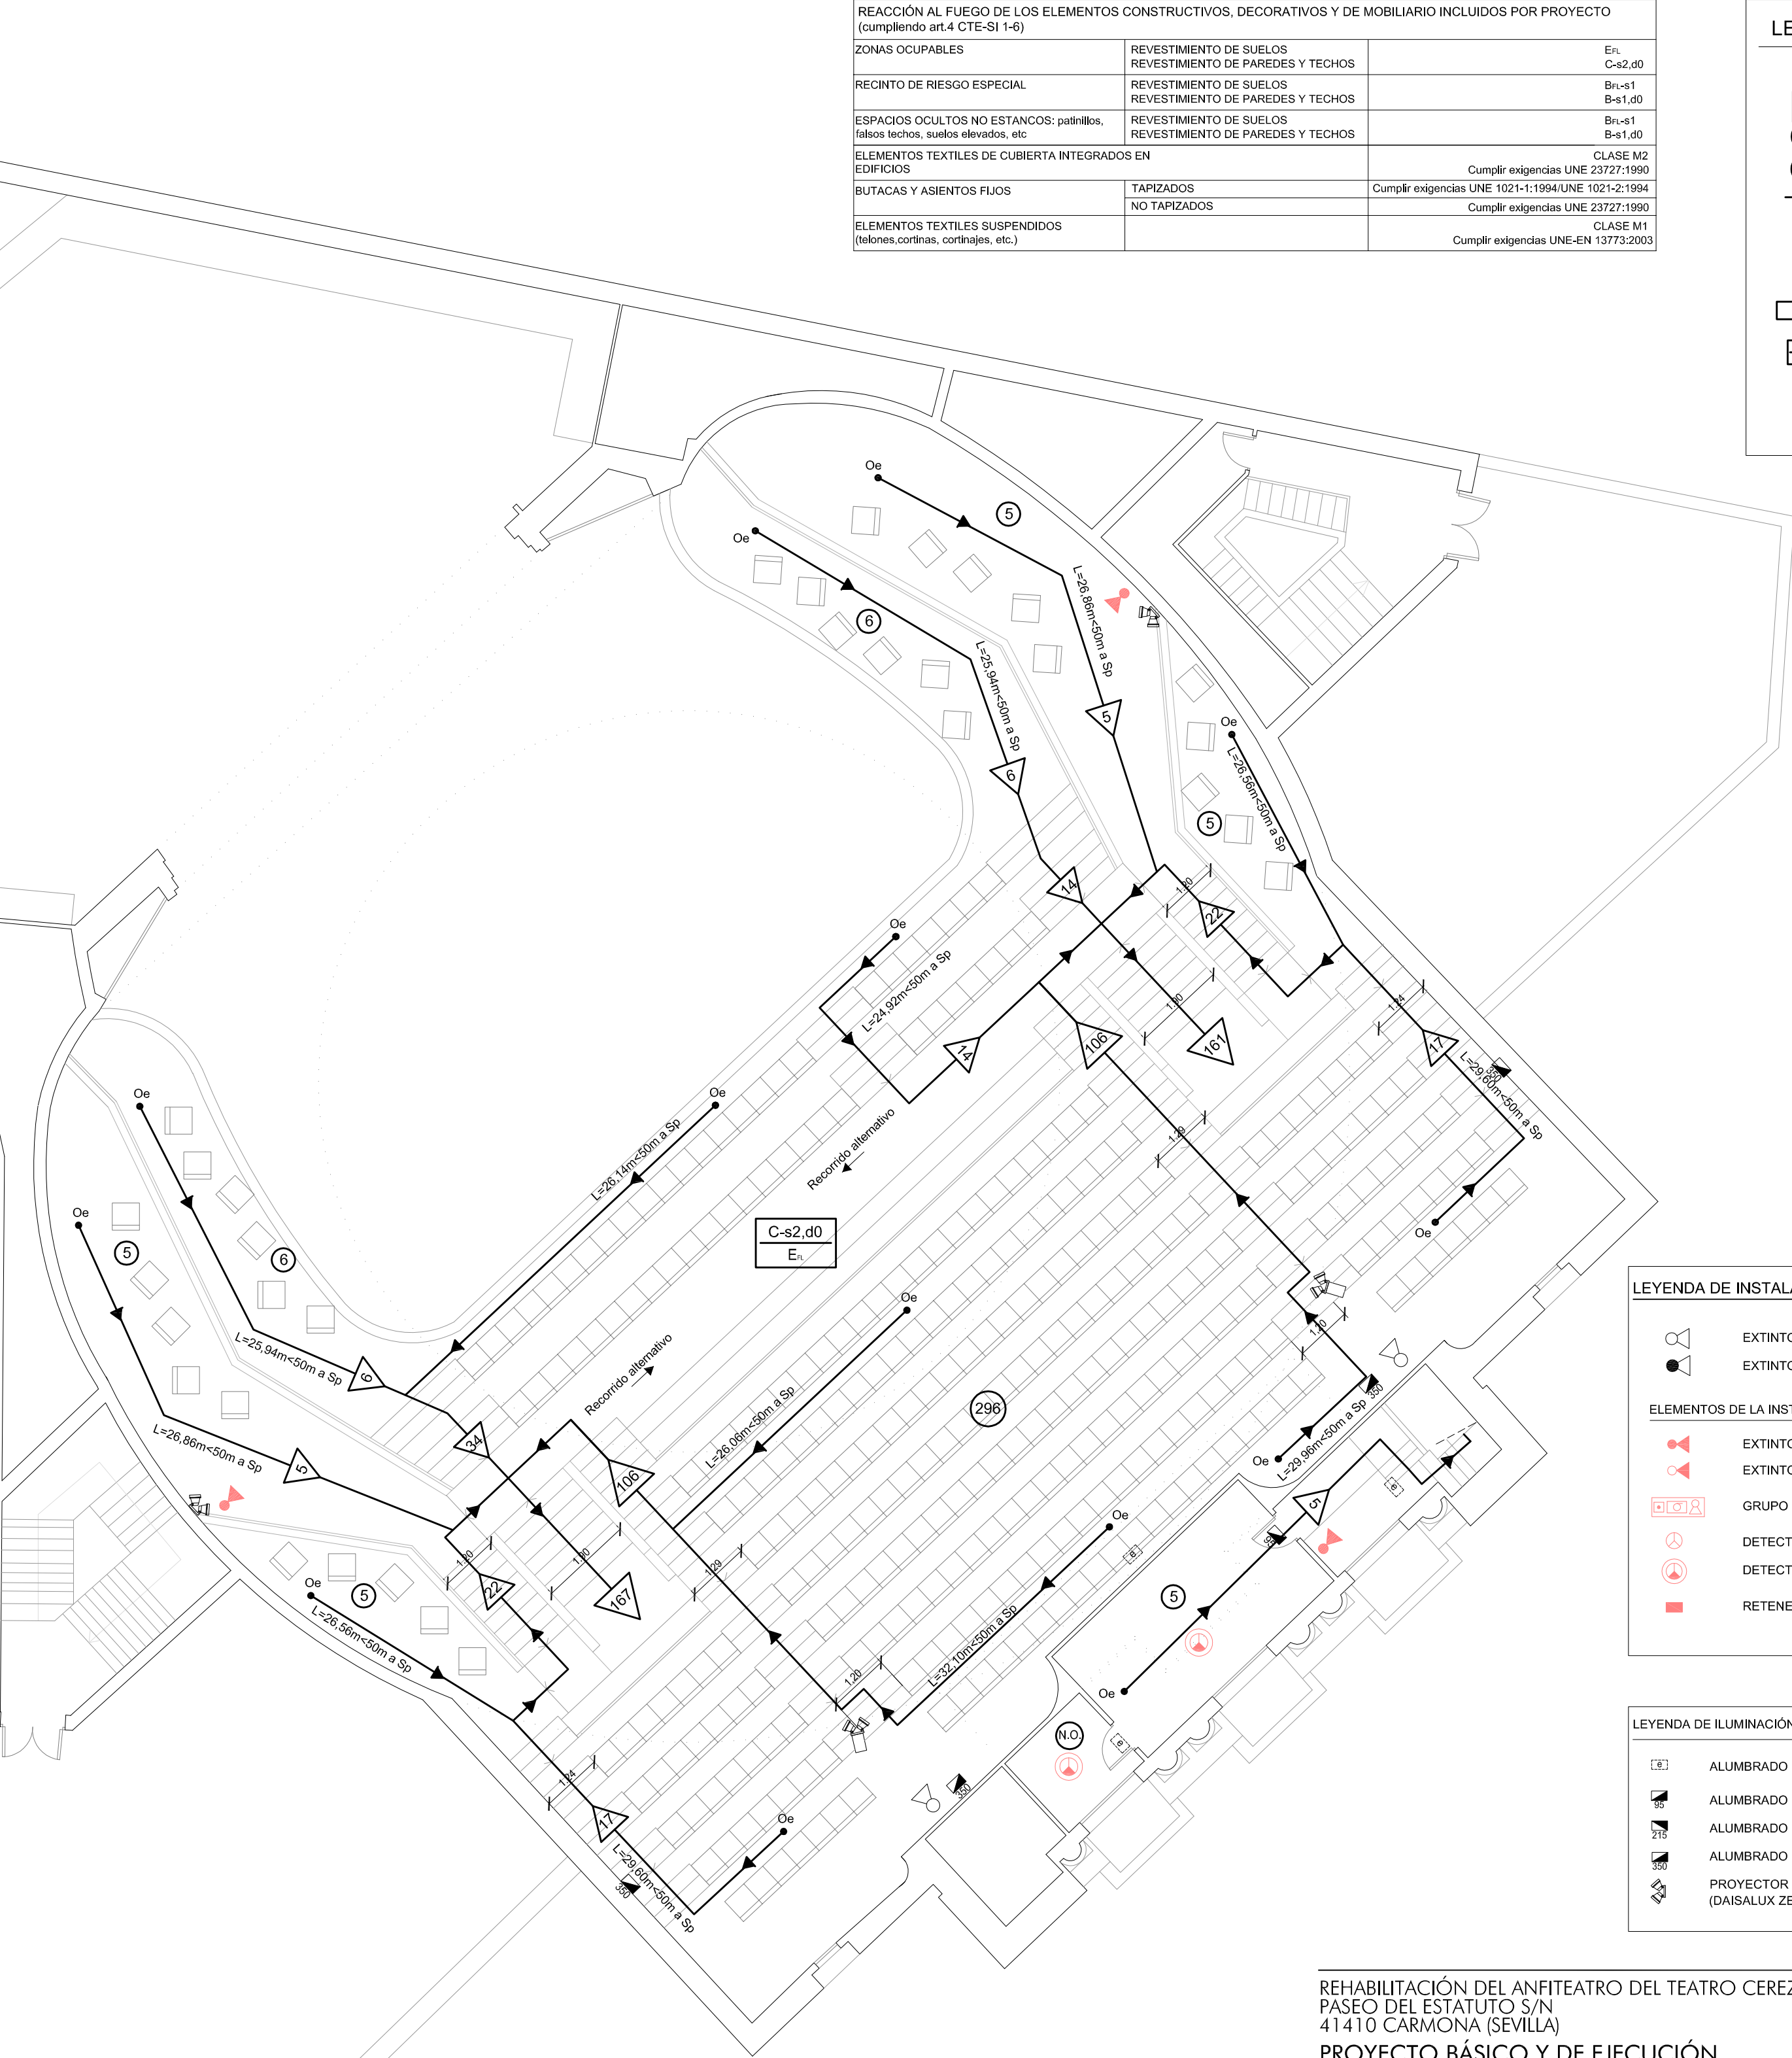

LEYENDA DE INSTALACIÓN DE SEGURIDAD EN CASO DE INCENDIOS	
	EXTINTOR MOVIL 6 KG DE POLVO ABC (21A - 113B)
	EXTINTOR EN CAJA EMPOTRADA 5 KG CO2
ELEMENTOS DE LA INSTALACIÓN EXISTENTE O REUBICADOS	
	EXTINTOR MOVIL 6 KG EN ARMARIO DE POLVO ABC (21A - 113B)
	EXTINTOR MOVIL 5 KG CO2
	GRUPO EXTINTOR-BIE-PULSADOR EN ARMARIO PARA EMPOTRAR
	DETECTOR ÓPTICO ANALÓGICO
	DETECTOR TERMOVELOCÍMETRO ANALÓGICO
	RETENEDOR DE PUERTAS CONECTADO A DETECCIÓN

LEYENDA DE ILUMINACIÓN DE EMERGENCIA	
	ALUMBRADO DE EMERGENCIA EXISTENTE
	ALUMBRADO DE EMERGENCIA 95 LUMENES
	ALUMBRADO DE EMERGENCIA 215 LUMENES
	ALUMBRADO DE EMERGENCIA 350 LUMENES
	PROYECTOR DE EMERGENCIA LED 620 LUMENES 2X12W (156X307X307mm) (DAISALUX ZENIT ref: Z LD-2311P pg.140)

REHABILITACIÓN DEL ANFITEATRO DEL TEATRO CEREZO  
PASEO DEL ESTATUTO S/N  
41410 CÁRMONA (SEVILLA)  
PROYECTO BÁSICO Y DE EJECUCIÓN

PLANO:

S103

SEGURIDAD EN CASO DE INCENDIO  
PROTECCIÓN PASIVA Y ACTIVA P. SEGUNDA

Rev00: Junio 2014  
Rev01:  
Rev02:

ESCALA:  
1/100

S.S.W.  
SURSUROESTE ARQUITECTOS S.L.P.

Javier Arriyó Yanes

Miguel Bretónes del Pozo

Miguel Angel de la Cova

EXMO. AYUNTAMIENTO  
CÁRMONA