
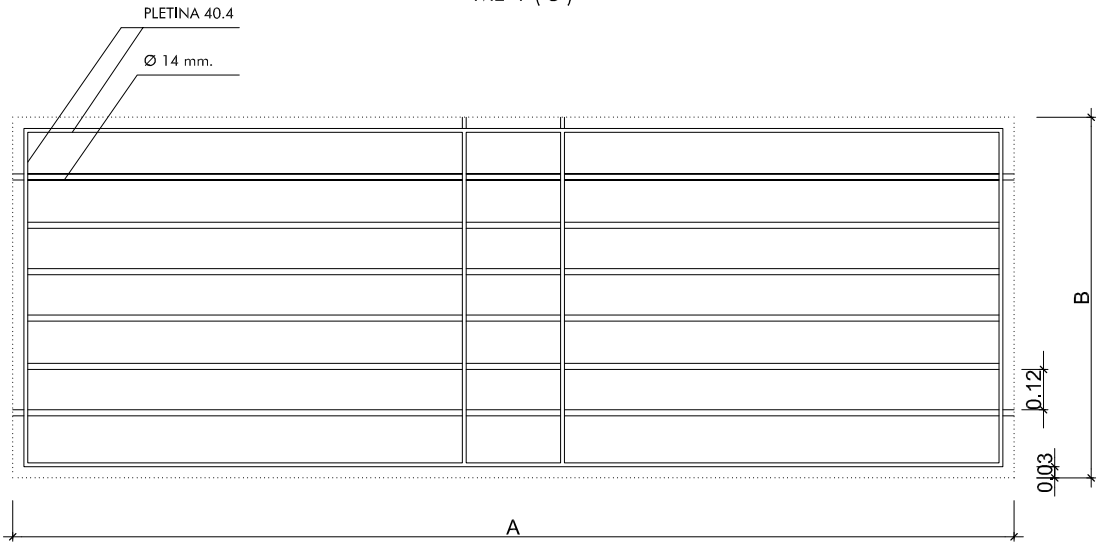


	A (cm)	CANTIDAD
MEF-1	0.80	3

PUERTA CORTAFUEGOS




PUERTAS CORTAFUEGO

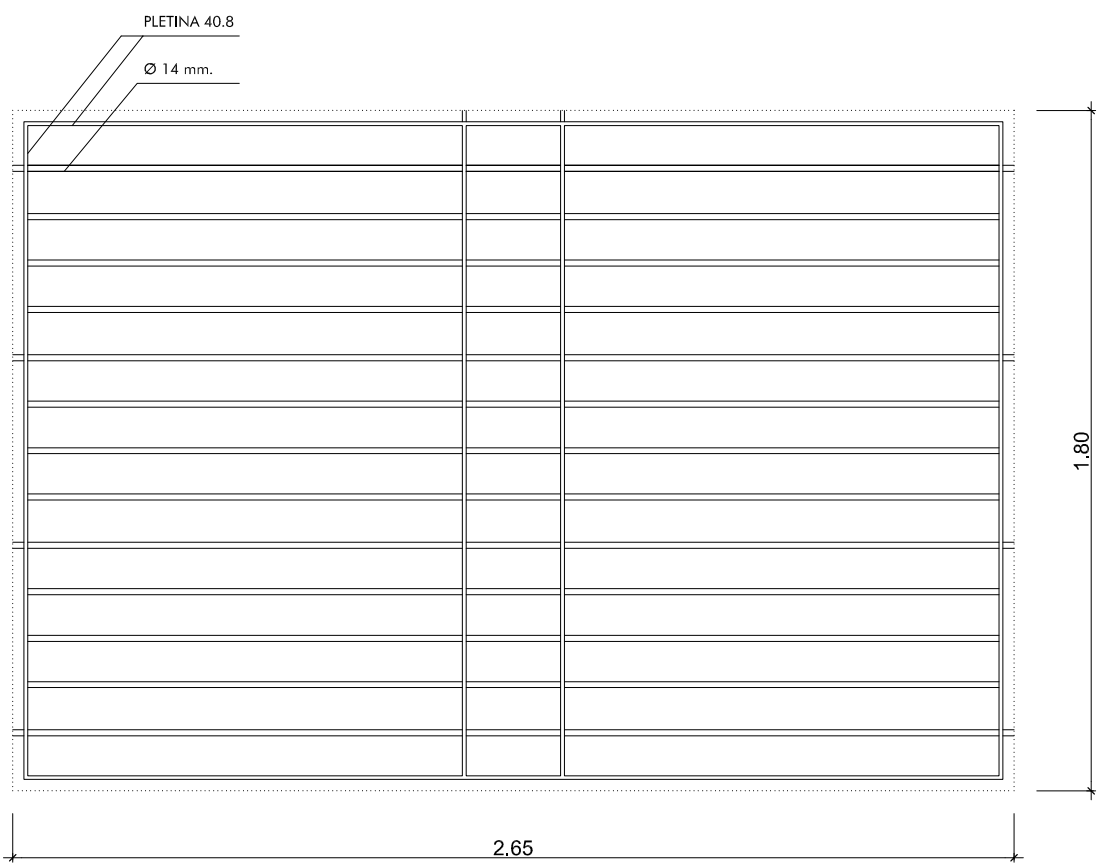


	A (m)	B (m)	CANTIDAD
ME-5	2.65	1.00	1
	2.65	0.45	1
	3.25	0.95	1

DESCRIPCIÓN		
ME-9	A (cm)	CANTIDAD
	0.80	1

PUERTA METÁLICA DE PASO ABATIBLE DE UNA HOJA, 80X200 CM. DE CHAPA SIMPLE. ACABADO GALVANIZADO SENDZIMIR.

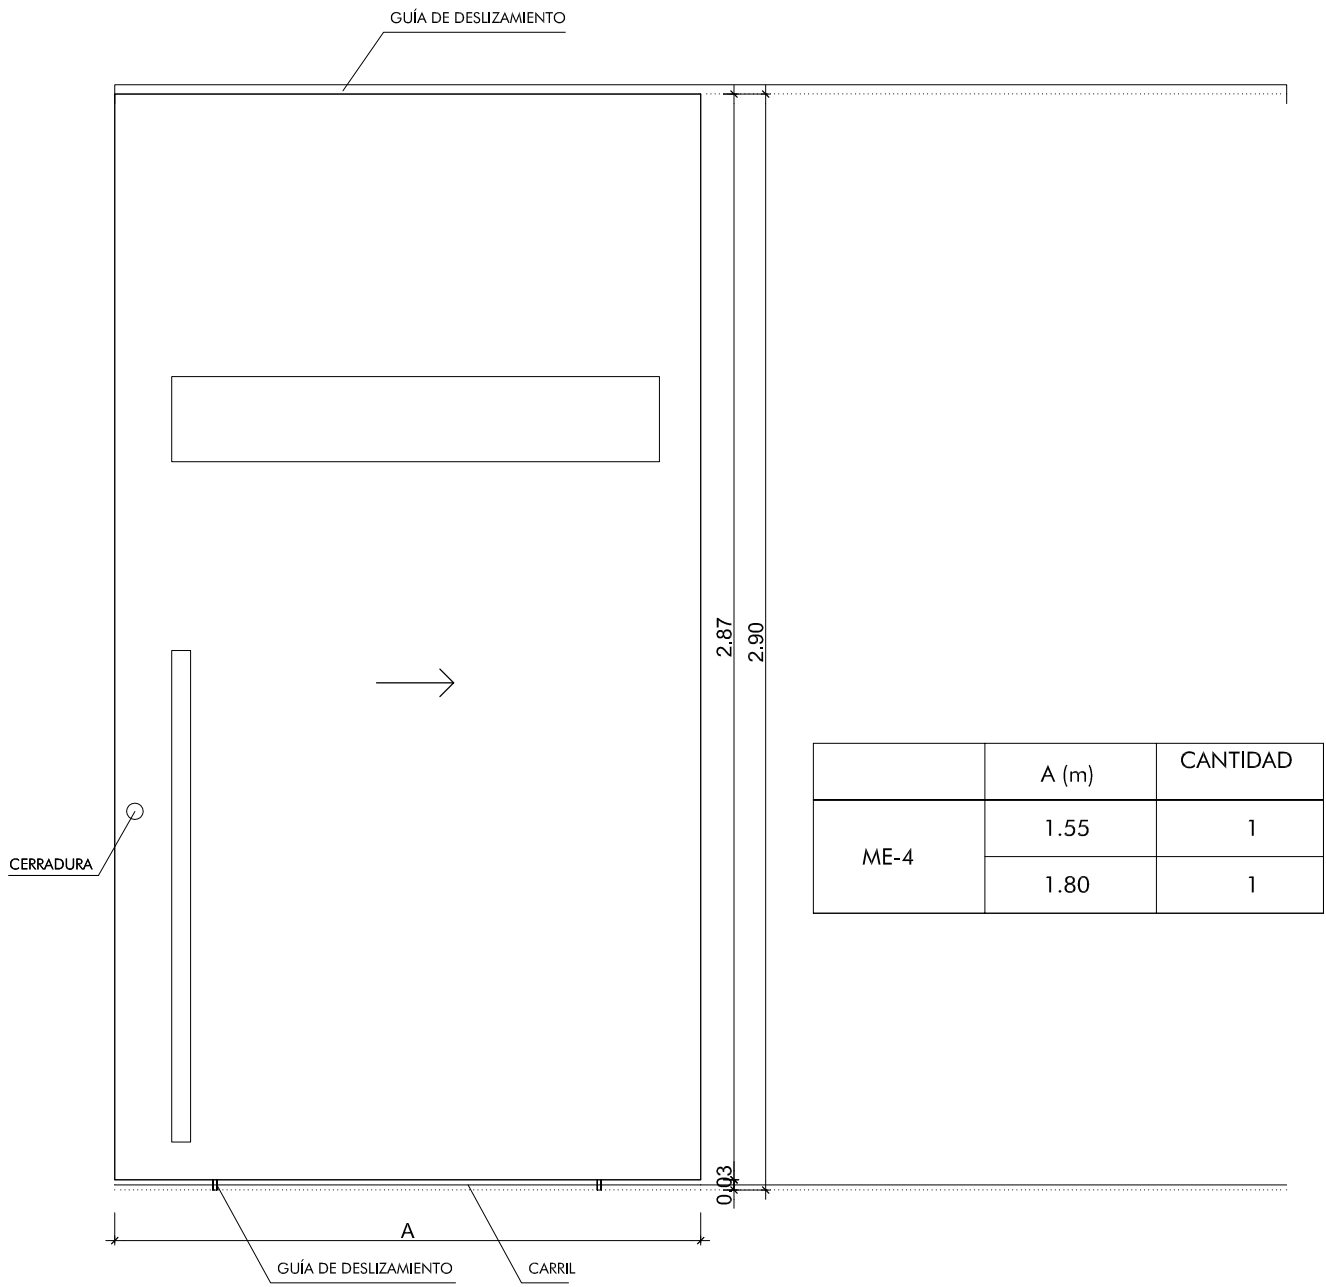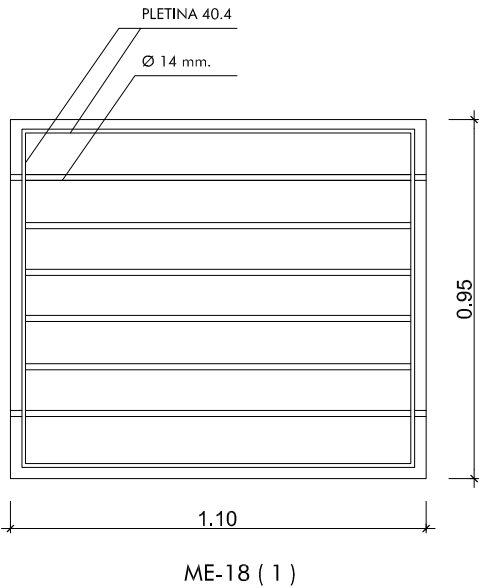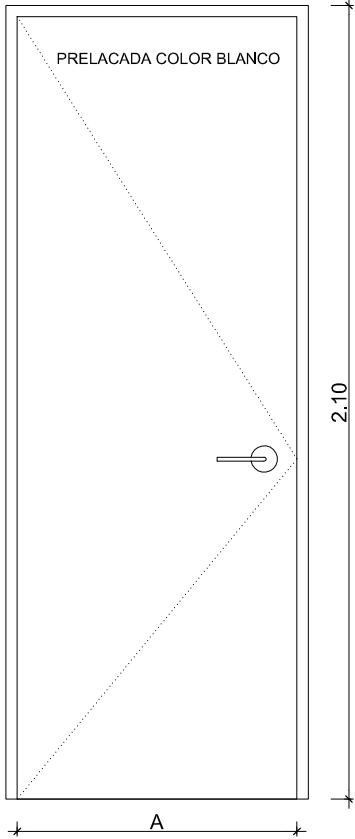



	A (m)	CANTIDAD
ME-4	1.55	1
	1.80	1

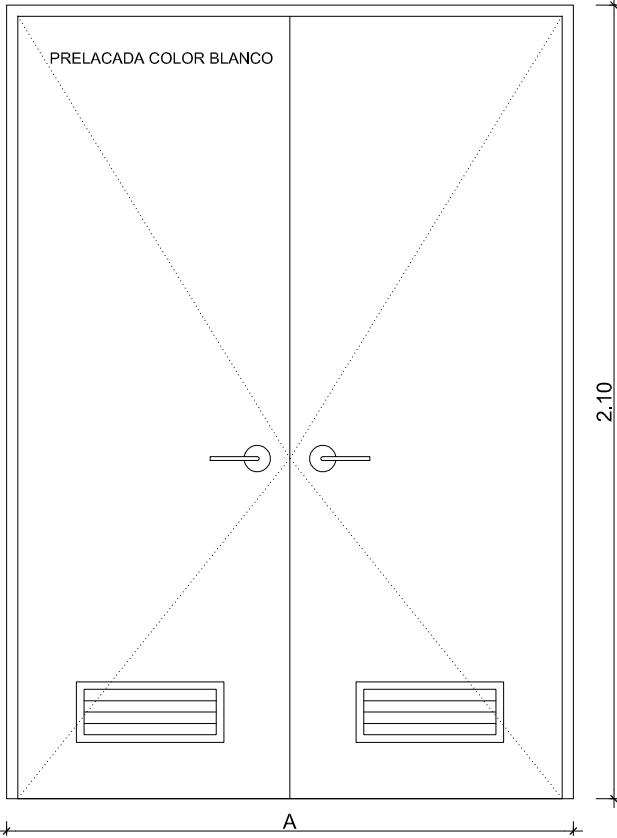

	A (m)	CANTIDAD
ME-6	1.50	1


DESCRIPCIÓN		
PUERTA METÁLICA DE PASO ABATIBLE DE UNA HOJA, 80X200 CM. DE CHAPA SIMPLE. ACABADO GALVANIZADO SENDZIMIR CON REJILLA DE VENTILACIÓN.		

PUERTA CENTRO DE TRANSFORMACIÓN

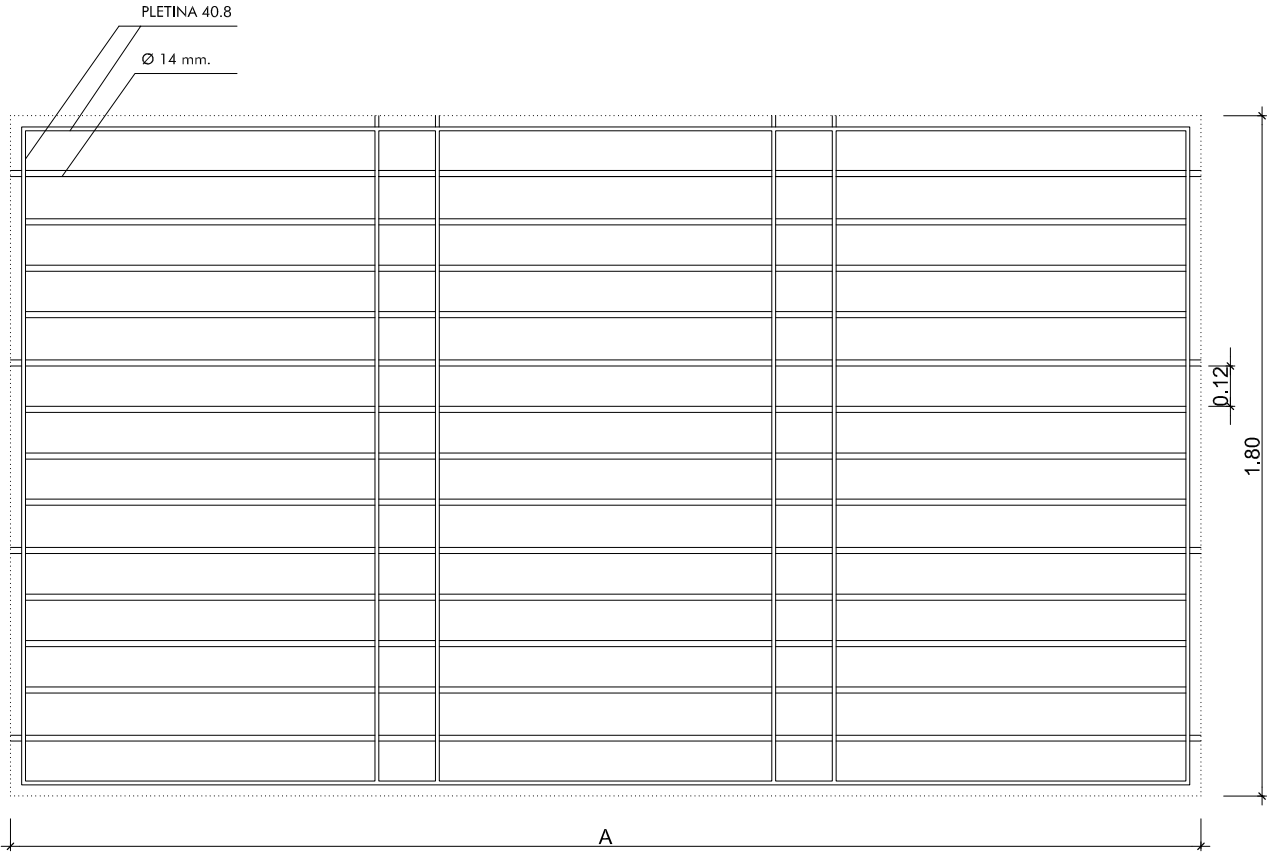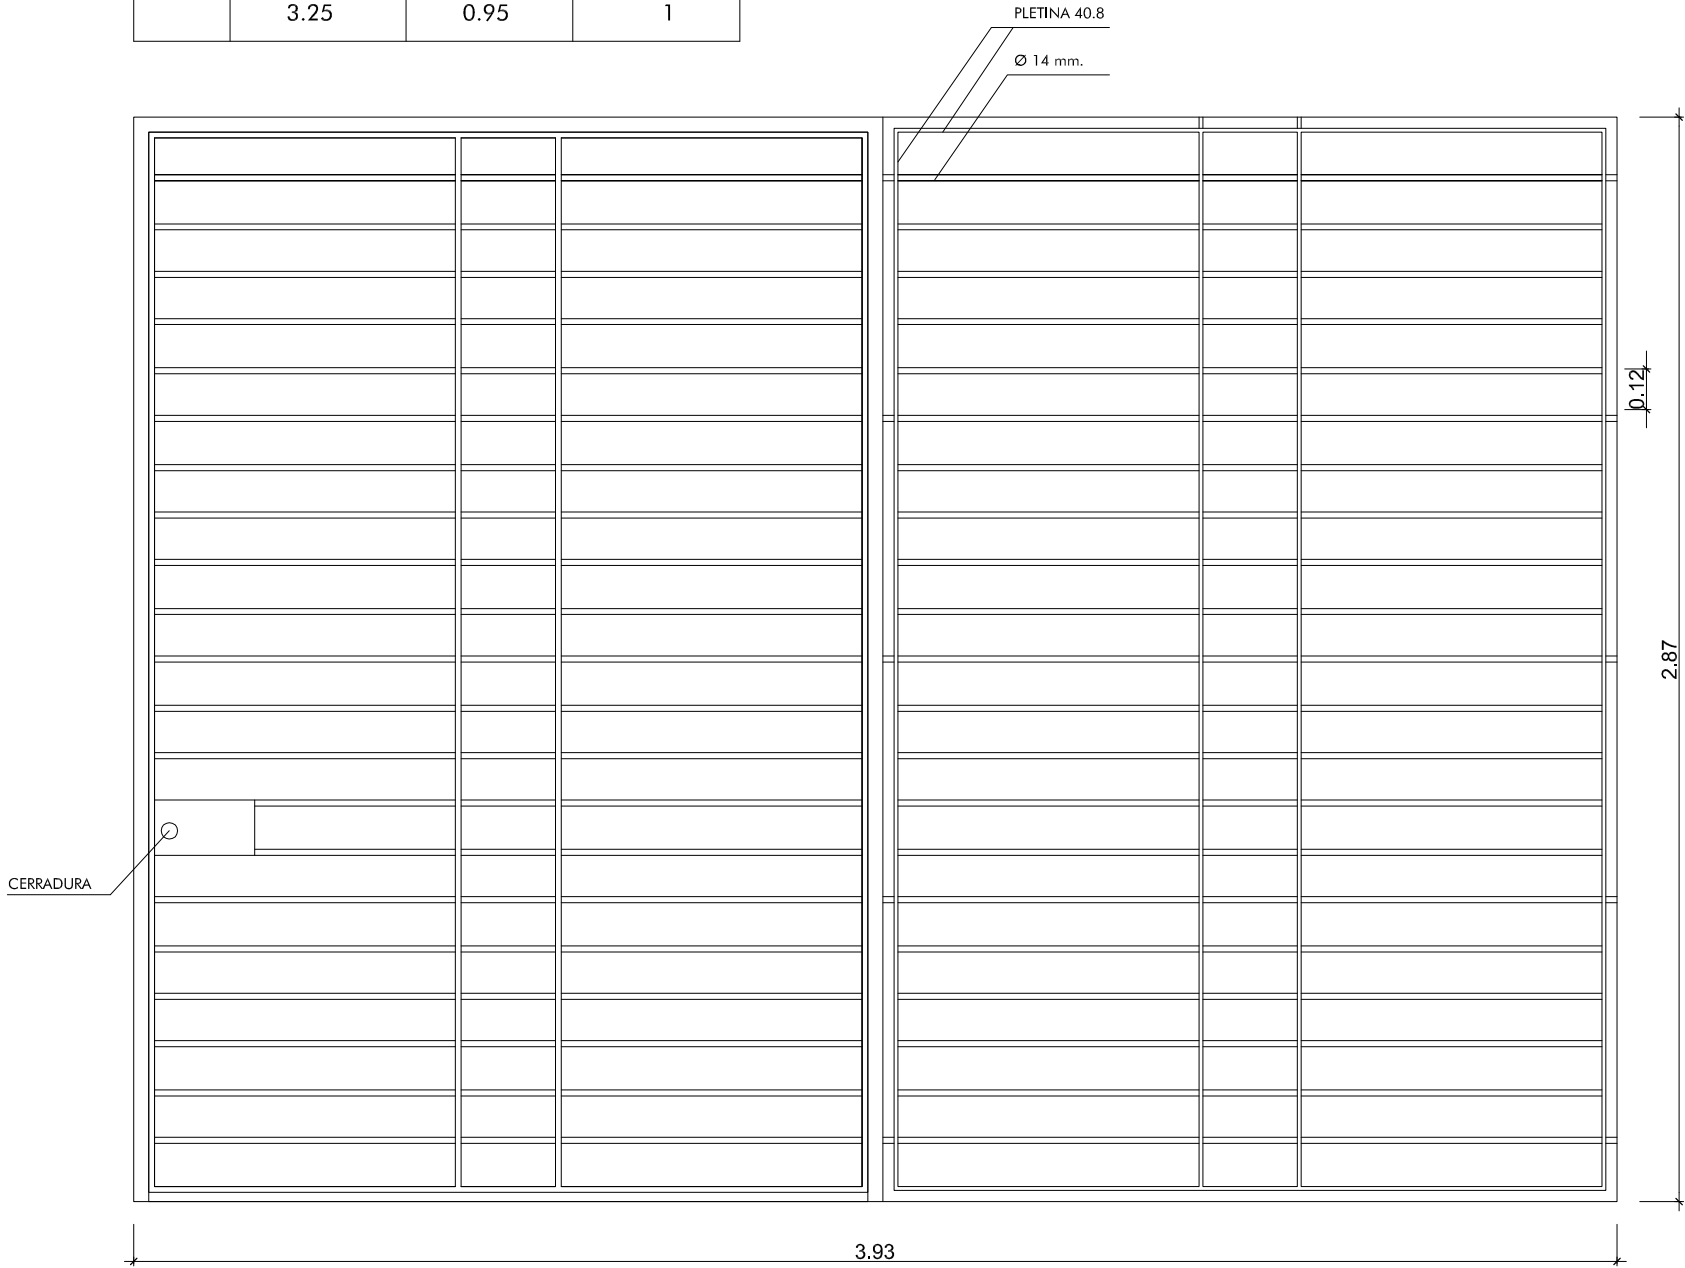

	A (cm)	CANTIDAD	CANTIDAD TOTAL
ME-17	2.95	1 ud.	6
	3.05	3 ud.	
	2.70	2 ud.	

PROYECTO BÁSICO Y DE EJECUCIÓN DE OBRAS DE ADECUACIÓN DE LOCAL PARA CENTRO DE DÍA Y OFICINAS DE SERVICIOS SOCIALES
CALLE ANFITEATRO, 40 CARMONA (Sevilla)

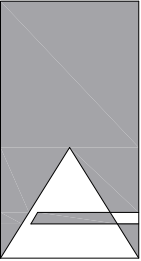

CARPINTERÍA METÁLICA

SOCIEDAD PROYECTISTA: ATRIO estudio de arquitectura S.L.P.

Técnicos redactores: Federico González Rodríguez, Raimundo Molina Ecija, Cristina del Bosch Martín, Pcs. J. Pacheco Luque

Promotor: EXCMO. AYUNTAMIENTO DE CARMONA

CIF: B 91466052

CIF: P-4102400-A

30

ESC. 1/20

Abril 2010