




AL-1 (3 unidades)
DESCRIPCION:
CARPINTERÍA DE ALUMINIO ANODIZADO COLOR NATURAL, FORMADA POR HUECOS ABATIBLES, CON FIJO SUPERIOR, PERFILES SIN GUÍA DE PERSIANA, VIDRIO STADIP 6+6 MM, FIJACIÓN CON PREMARCO ANCHO.

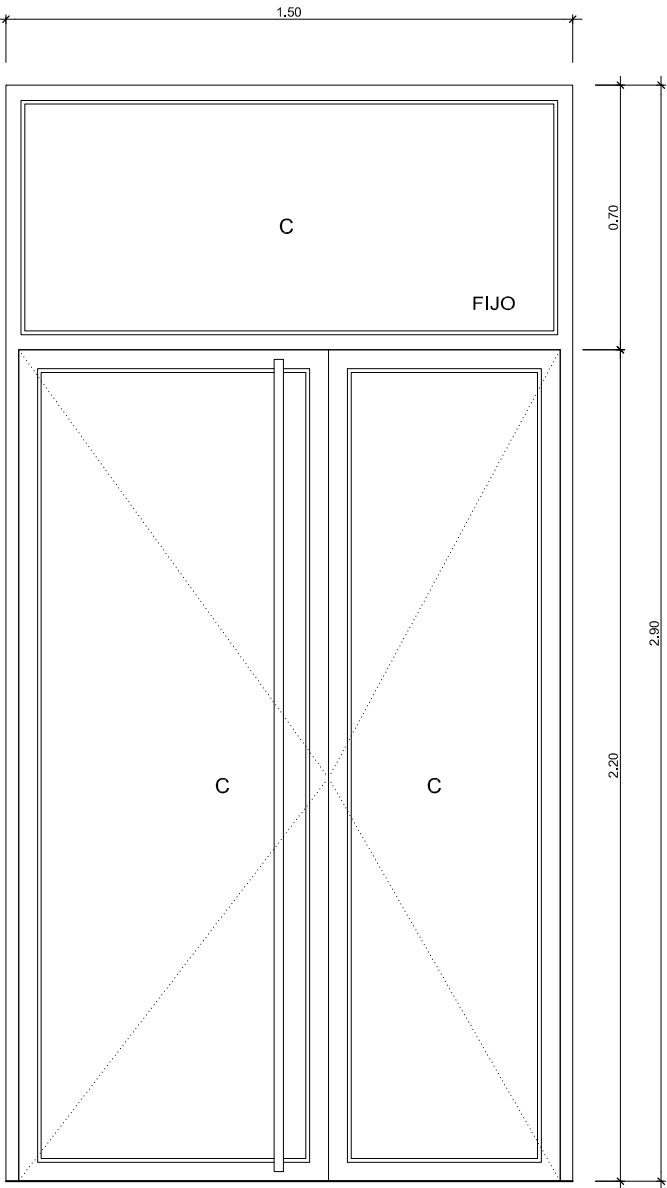


AL-2 (1 unidad)
DESCRIPCION:
PUERTA ABATIBLE DE ALUMINIO ANODIZADO COLOR NATURAL, CON FIJO SUPERIOR, PERFILES SIN GUÍA DE PERSIANA, VIDRIO STADIP 6+6 MM, CON TIRADOR DE TUBO Ø30MM DE ACERO INOXIDABLE, FIJACIÓN CON PREMARCO ANCHO.

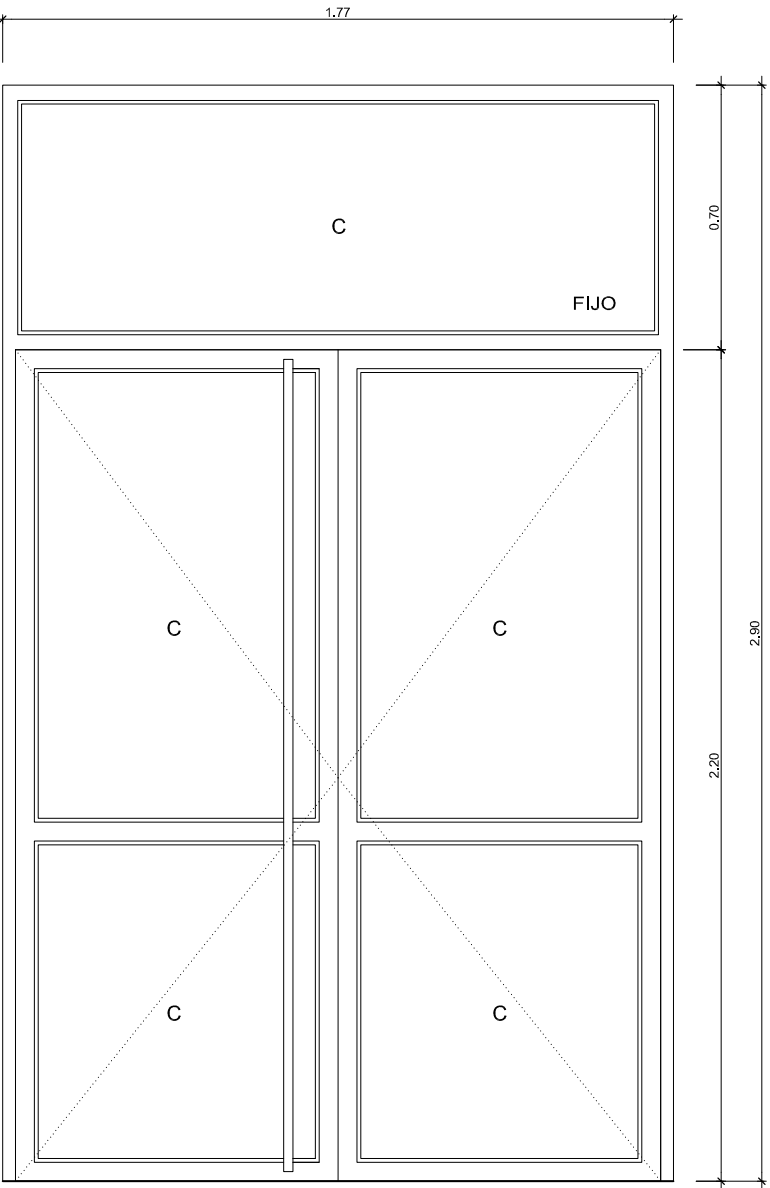

AL-4 (1 unidad)
DESCRIPCION:
PUERTA ABATIBLE DE ALUMINIO ANODIZADO COLOR NATURAL, CON FIJO SUPERIOR, PERFILES SIN GUÍA DE PERSIANA, VIDRIO STADIP 6+6 MM, PERFILES Y FIJACIÓN DE SEGURIDAD, CON TIRADOR DE TUBO Ø30MM DE ACERO INOXIDABLE.

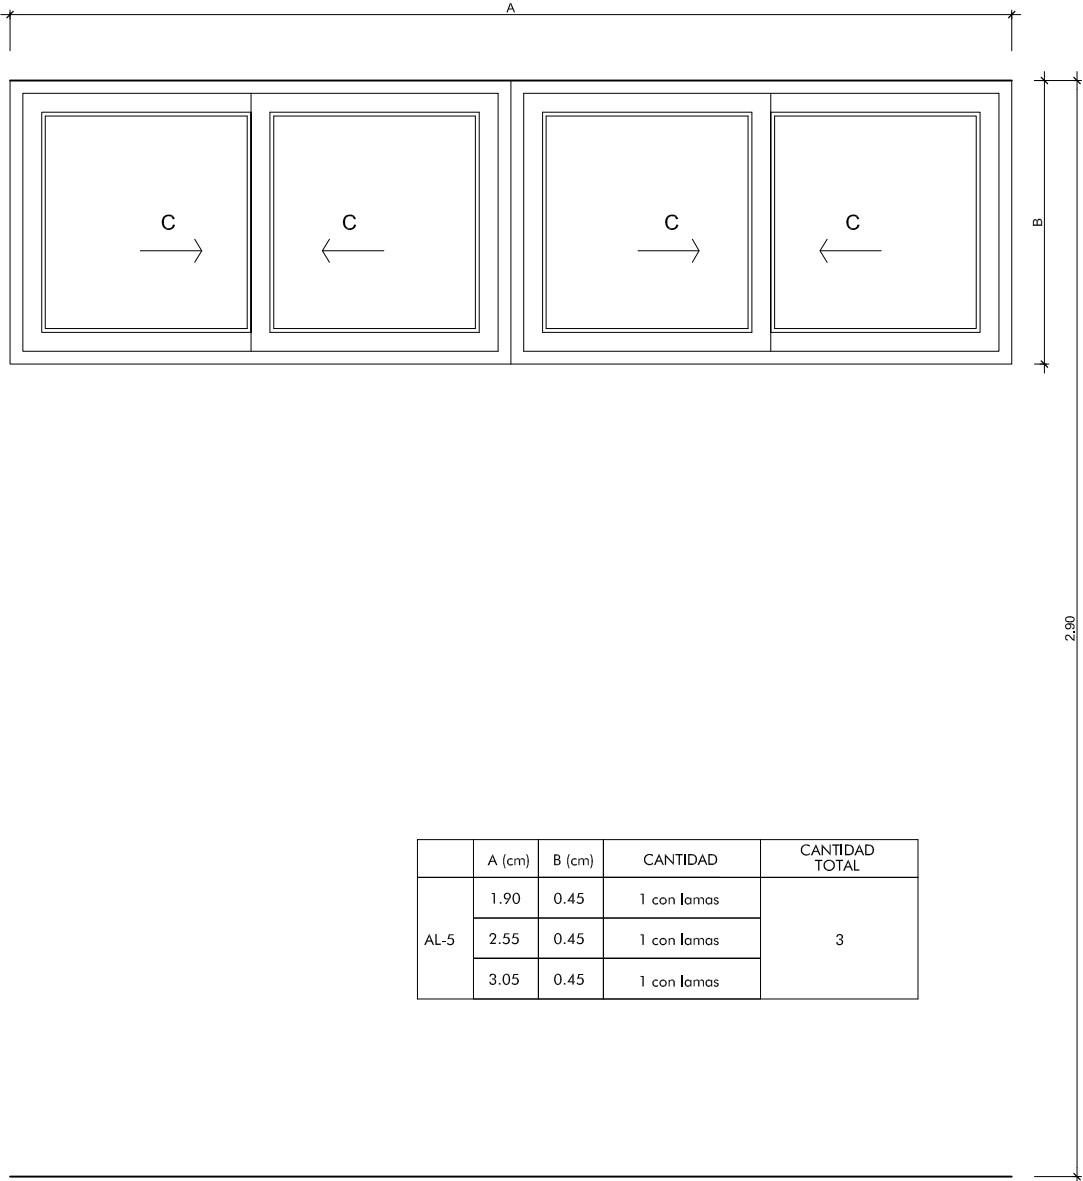


	A (cm)	B (cm)	CANTIDAD	CANTIDAD TOTAL
AL-5	1.90	0.45	1 con bornos	3
	2.55	0.45	1 con bornos	
	3.05	0.45	1 con bornos	

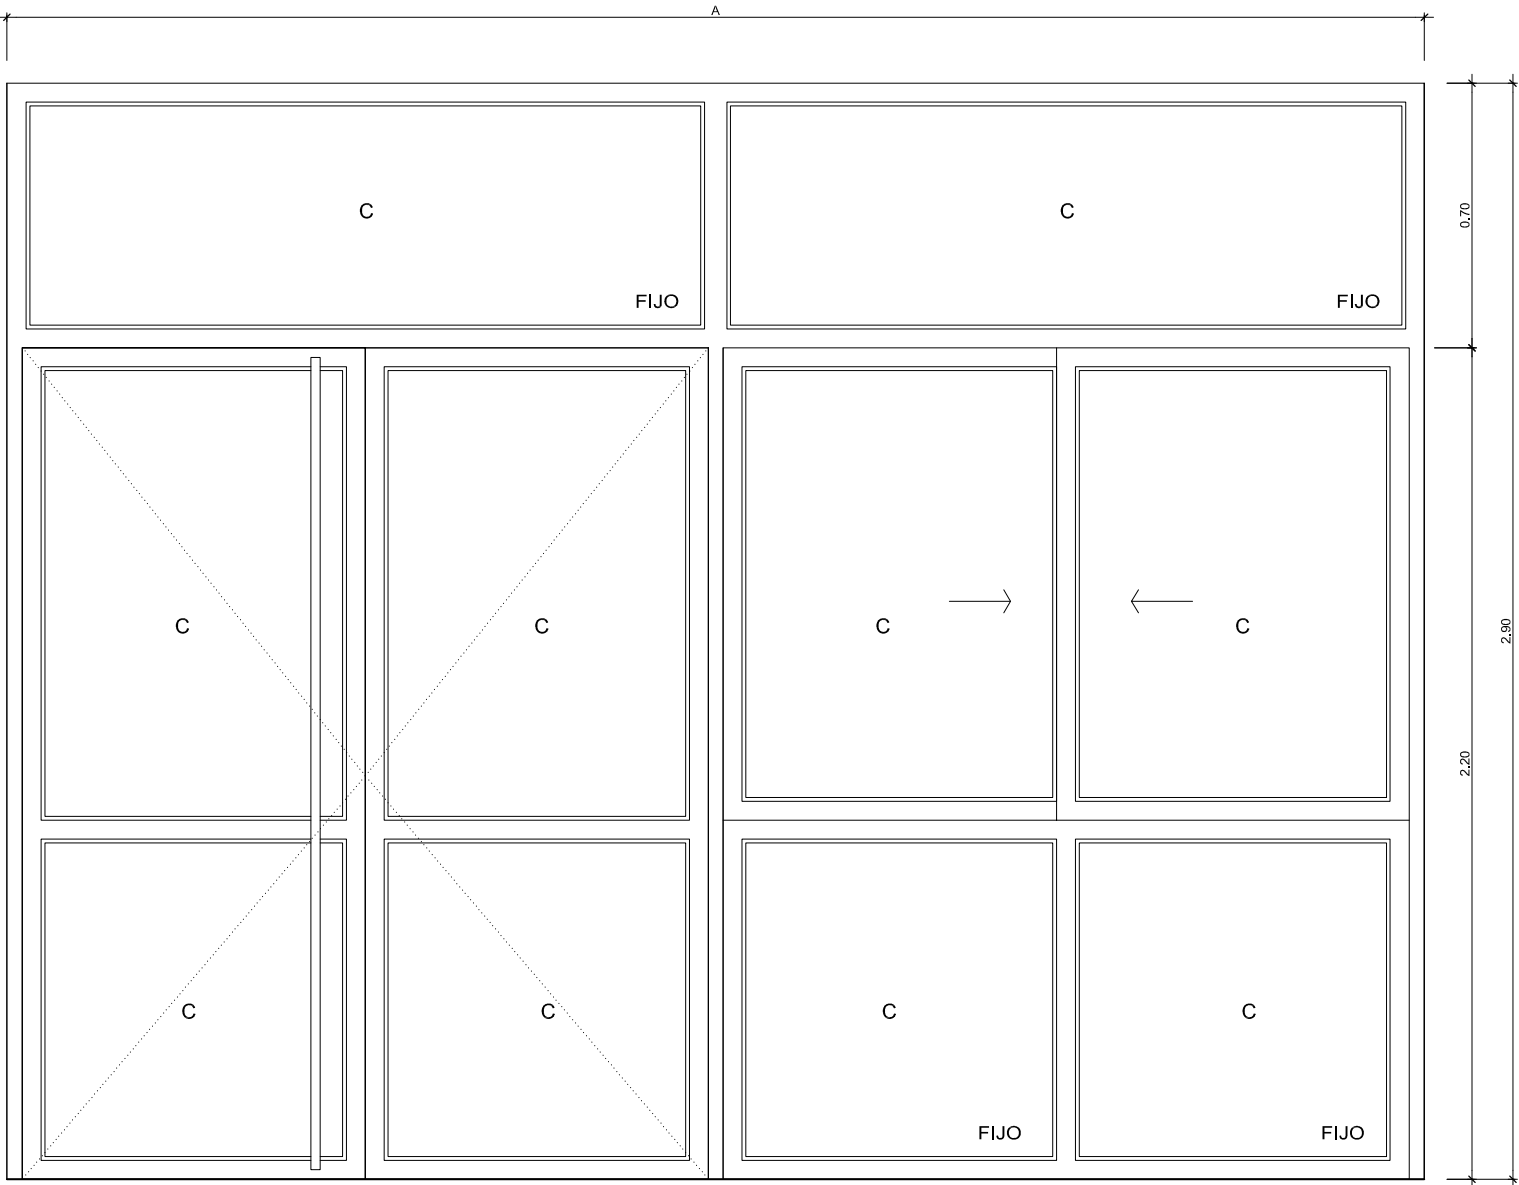


DESCRIPCION:
PUERTA ABATIBLE Y VENTANA CORREDERA, DE ALUMINIO ANODIZADO COLOR NATURAL, CON FIJO SUPERIOR E INFERIOR SAJO VENTANA, PERFILES SIN GUÍA DE PERSIANA, VIDRIO DE SEGURIDAD STADIP 6+6 MM, PERFILES Y FIJACIÓN DE SEGURIDAD, CON TIRADOR DE TUBO Ø30MM DE ACERO INOXIDABLE.


	A (cm)	CANTIDAD	CANTIDAD TOTAL
AL-25	3.75	2 sin bornos	6
AL-26	3.50	2 sin bornos	
AL-3	3.95	2 sin bornos	

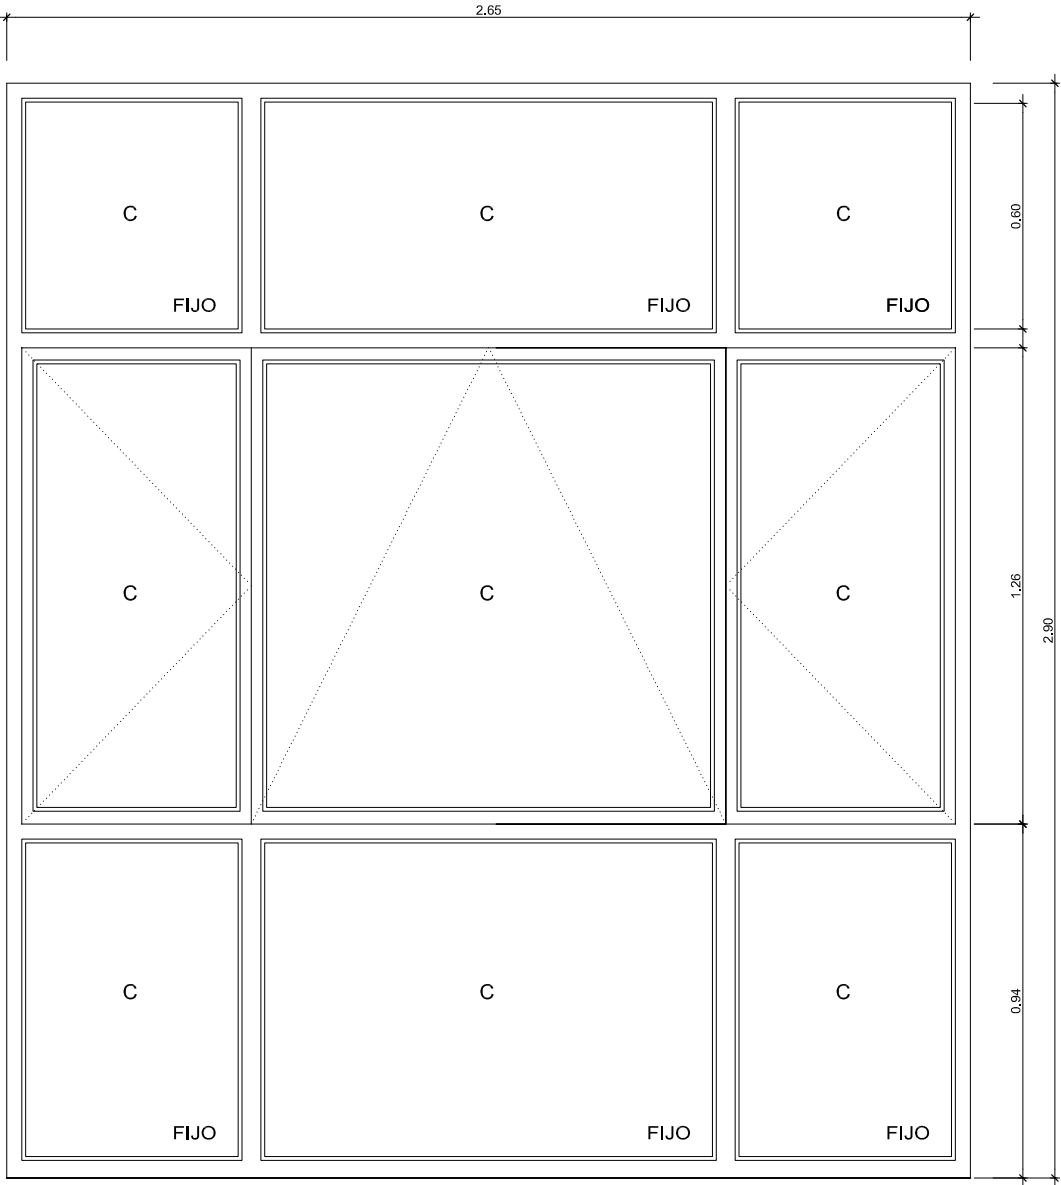

AL-29 (1 unidad)
DESCRIPCION:
CARPINTERÍA DE ALUMINIO ANODIZADO COLOR NATURAL, FORMADA POR HUECOS ABATIBLES, CON FIJO SUPERIOR E INFERIOR, PERFILES Y FIJACIÓN DE SEGURIDAD SIN GUÍA DE PERSIANA, VIDRIO STADIP 6+6 MM, FIJACIÓN CON PREMARCO ANCHO.

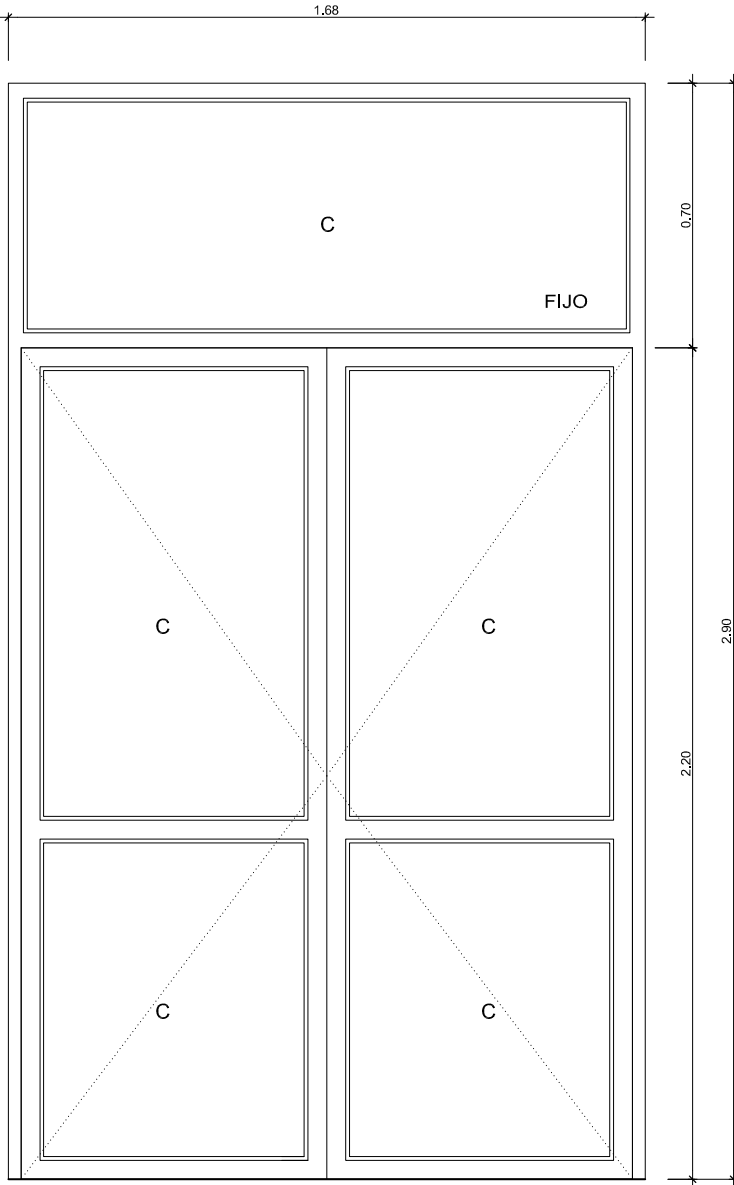


AL-28 (2 unidades)
DESCRIPCION:
PUERTA ABATIBLE DE ALUMINIO ANODIZADO COLOR NATURAL, CON FIJO SUPERIOR, PERFILES SIN GUÍA DE PERSIANA, VIDRIO STADIP 6+6 MM, PERFILES Y FIJACIÓN DE SEGURIDAD.

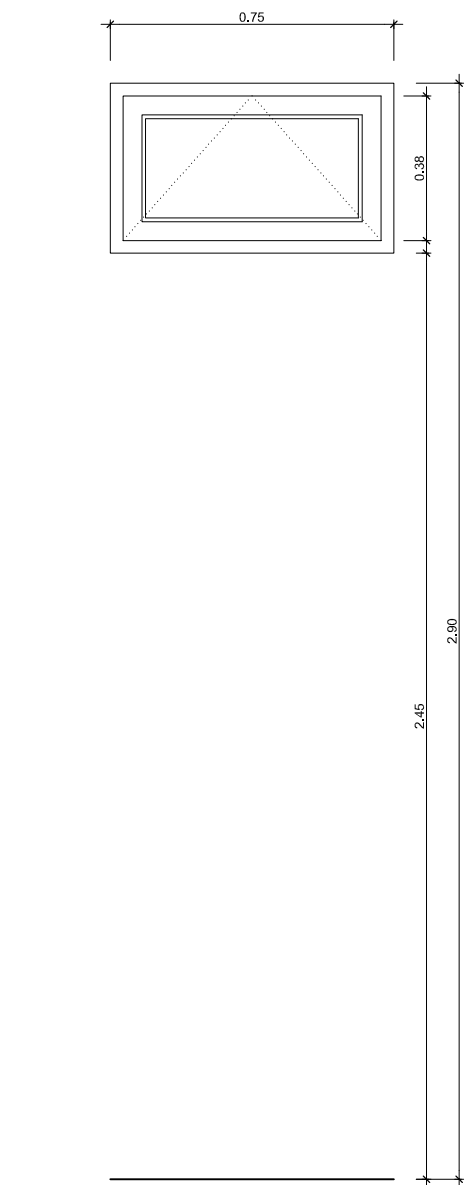


	A (cm)	B (cm)	CANTIDAD	CANTIDAD TOTAL
AL-7	0.60	0.45	1 con bornos	2
	0.75	0.45	1 con bornos	

DESCRIPCION:
CARPINTERÍA DE ALUMINIO ANODIZADO COLOR NATURAL, EN VENTANA OSCILANTE DE UNA HOJA, PERFILES SIN GUÍA DE PERSIANA, VIDRIO STADIP 6+6 MM, PERFILES Y FIJACIÓN DE SEGURIDAD, CON PREMARCO.

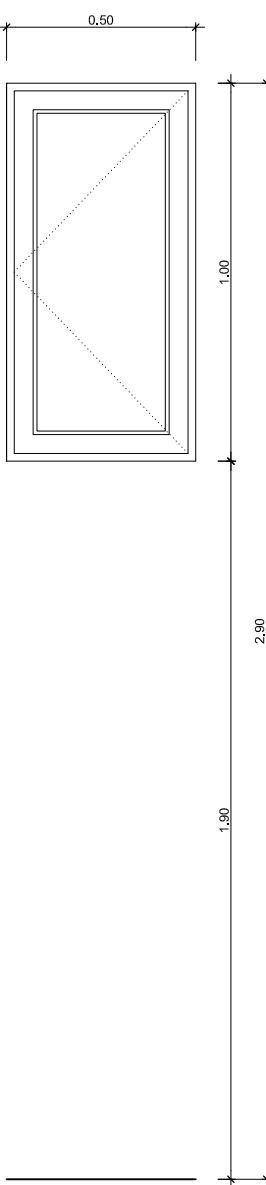


	A (cm)	CANTIDAD	CANTIDAD TOTAL
AL-12	0.50	1 sin bornos	1

DESCRIPCION:
CARPINTERÍA DE ALUMINIO ANODIZADO COLOR NATURAL, EN VENTANA BATIENTE DE UNA HOJA, PERFILES SIN GUÍA DE PERSIANA, VIDRIO STADIP 6+6 MM, PERFILES Y FIJACIÓN DE SEGURIDAD, CON PREMARCO.

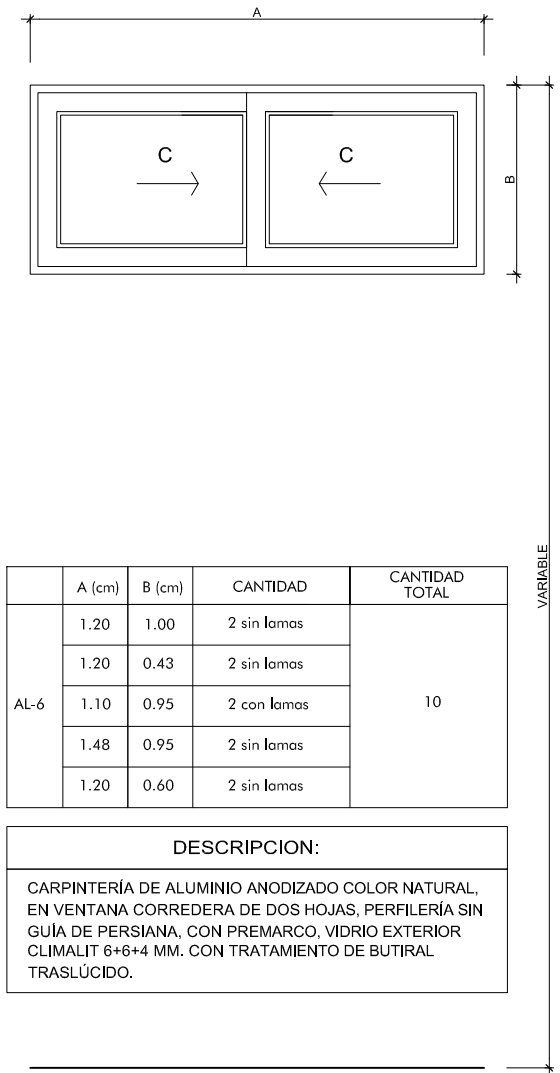


	A (cm)	B (cm)	CANTIDAD	CANTIDAD TOTAL
AL-6	1.20	1.00	2 sin bornos	10
	1.20	0.43	2 sin bornos	
	1.10	0.95	2 con bornos	
	1.48	0.95	2 sin bornos	
	1.20	0.60	2 sin bornos	

DESCRIPCION:
CARPINTERÍA DE ALUMINIO ANODIZADO COLOR NATURAL, EN VENTANA CORREDERA DE DOS HOJAS, PERFILES SIN GUÍA DE PERSIANA, CON PREMARCO, VIDRIO EXTERIOR CLIMALIT 6+6+4 MM, CON TRATAMIENTO DE BUTIRAL TRASLÚCIDO.

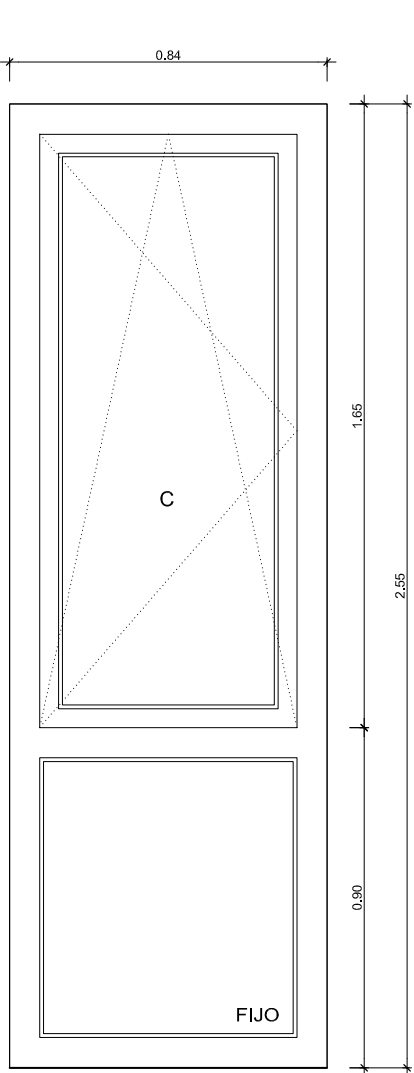


	CANTIDAD	CANTIDAD TOTAL
AL-14	2 sin bornos	2

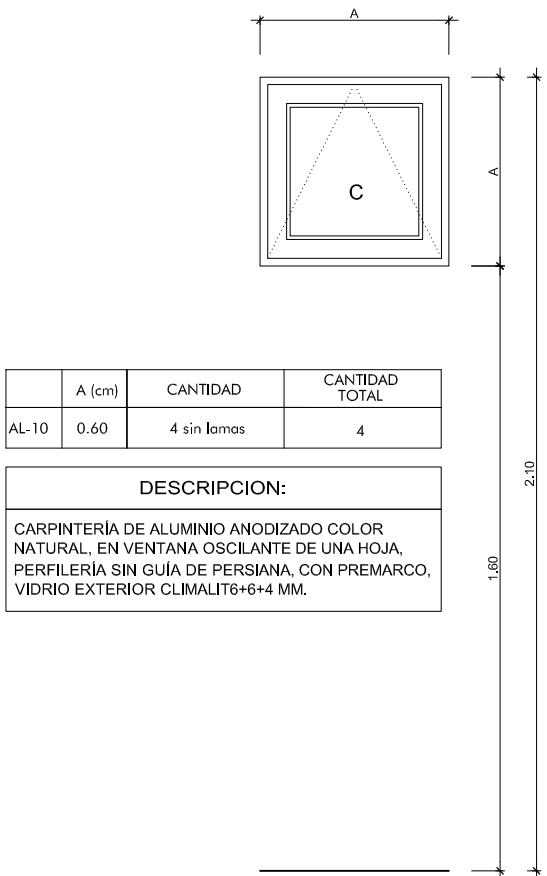

	A (cm)	CANTIDAD	CANTIDAD TOTAL
AL-10	0.60	4 sin bornos	4

DESCRIPCION:
CARPINTERÍA DE ALUMINIO ANODIZADO COLOR NATURAL, EN VENTANA OSCILANTE DE UNA HOJA, PERFILES SIN GUÍA DE PERSIANA, CON PREMARCO, VIDRIO EXTERIOR CLIMALIT 6+6+4 MM.

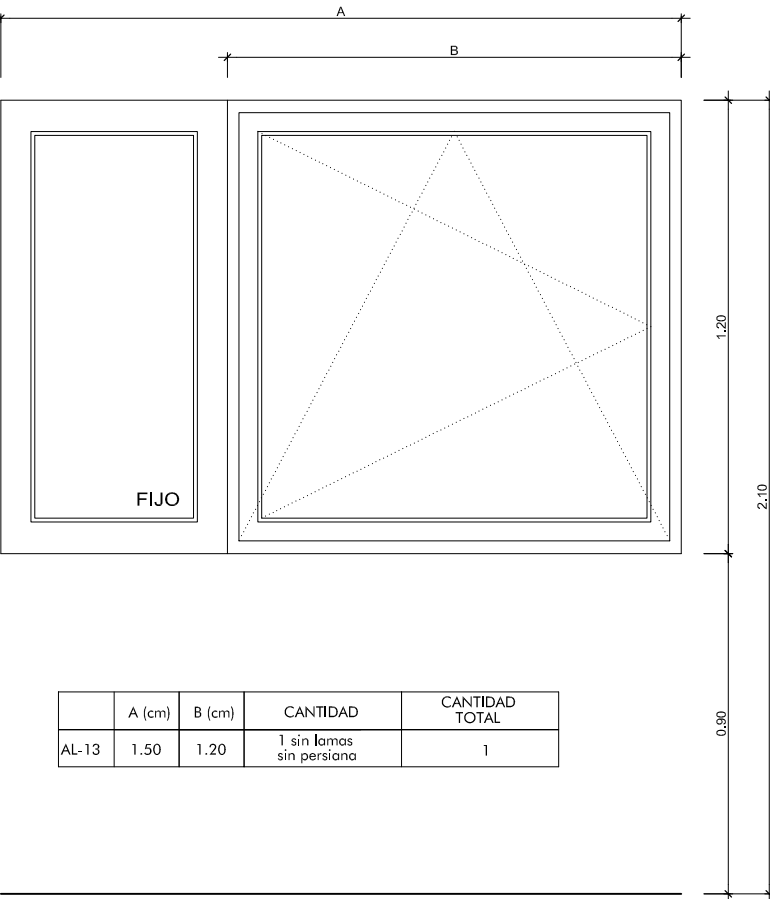

	A (cm)	B (cm)	CANTIDAD	CANTIDAD TOTAL
AL-13	1.50	1.20	1 sin bornos sin persona	1

DESCRIPCION:
CARPINTERÍA DE ALUMINIO ANODIZADO COLOR NATURAL, EN VENTANA OSCILABATIENTE, CON O SIN FIJO, PERFILES CON GUÍA DE PERSIANA, CON PREMARCO, VIDRIO EXTERIOR CLIMALIT 6+6+4 MM, COMPACTO INCORPORADO (MONOBLOCK), PERSIANA DE LAMAS DE ALUMINIO, CON ACCIONAMIENTO MANUAL MEDIANTE CINTA Y RECOGEDOR.

NOTA: LAS CARPINTERÍAS DE ALUMINIO SERÁN DE CLASE 1 SEGUN LA NORMA UNE 12.207:2000

PROYECTO BÁSICO Y DE EJECUCIÓN DE OBRAS DE ADECUACIÓN DE LOCAL PARA CENTRO DE DÍA Y OFICINAS DE SERVICIOS SOCIALES

CALLE ANFITEATRO, 40

CARMONA (Sevilla)

CARPINTERÍA DE ALUMINIO

SOCIEDAD PROYECTAL ATRIO estudio de arquitectura S.L.P.


CIF: B 91466052

Técnicos redactores: Fernando Rodríguez, Ramundo Molino Esp, Cristóbal Rodríguez Martín, Francisco Luque

Promotor: EXCMO. AYUNTAMIENTO DE GARMONA

CIF: P-4102400-A

Abril 2010

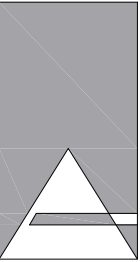

31

ESC. 1/20