


## ESQUEMAS DE CABLEADO

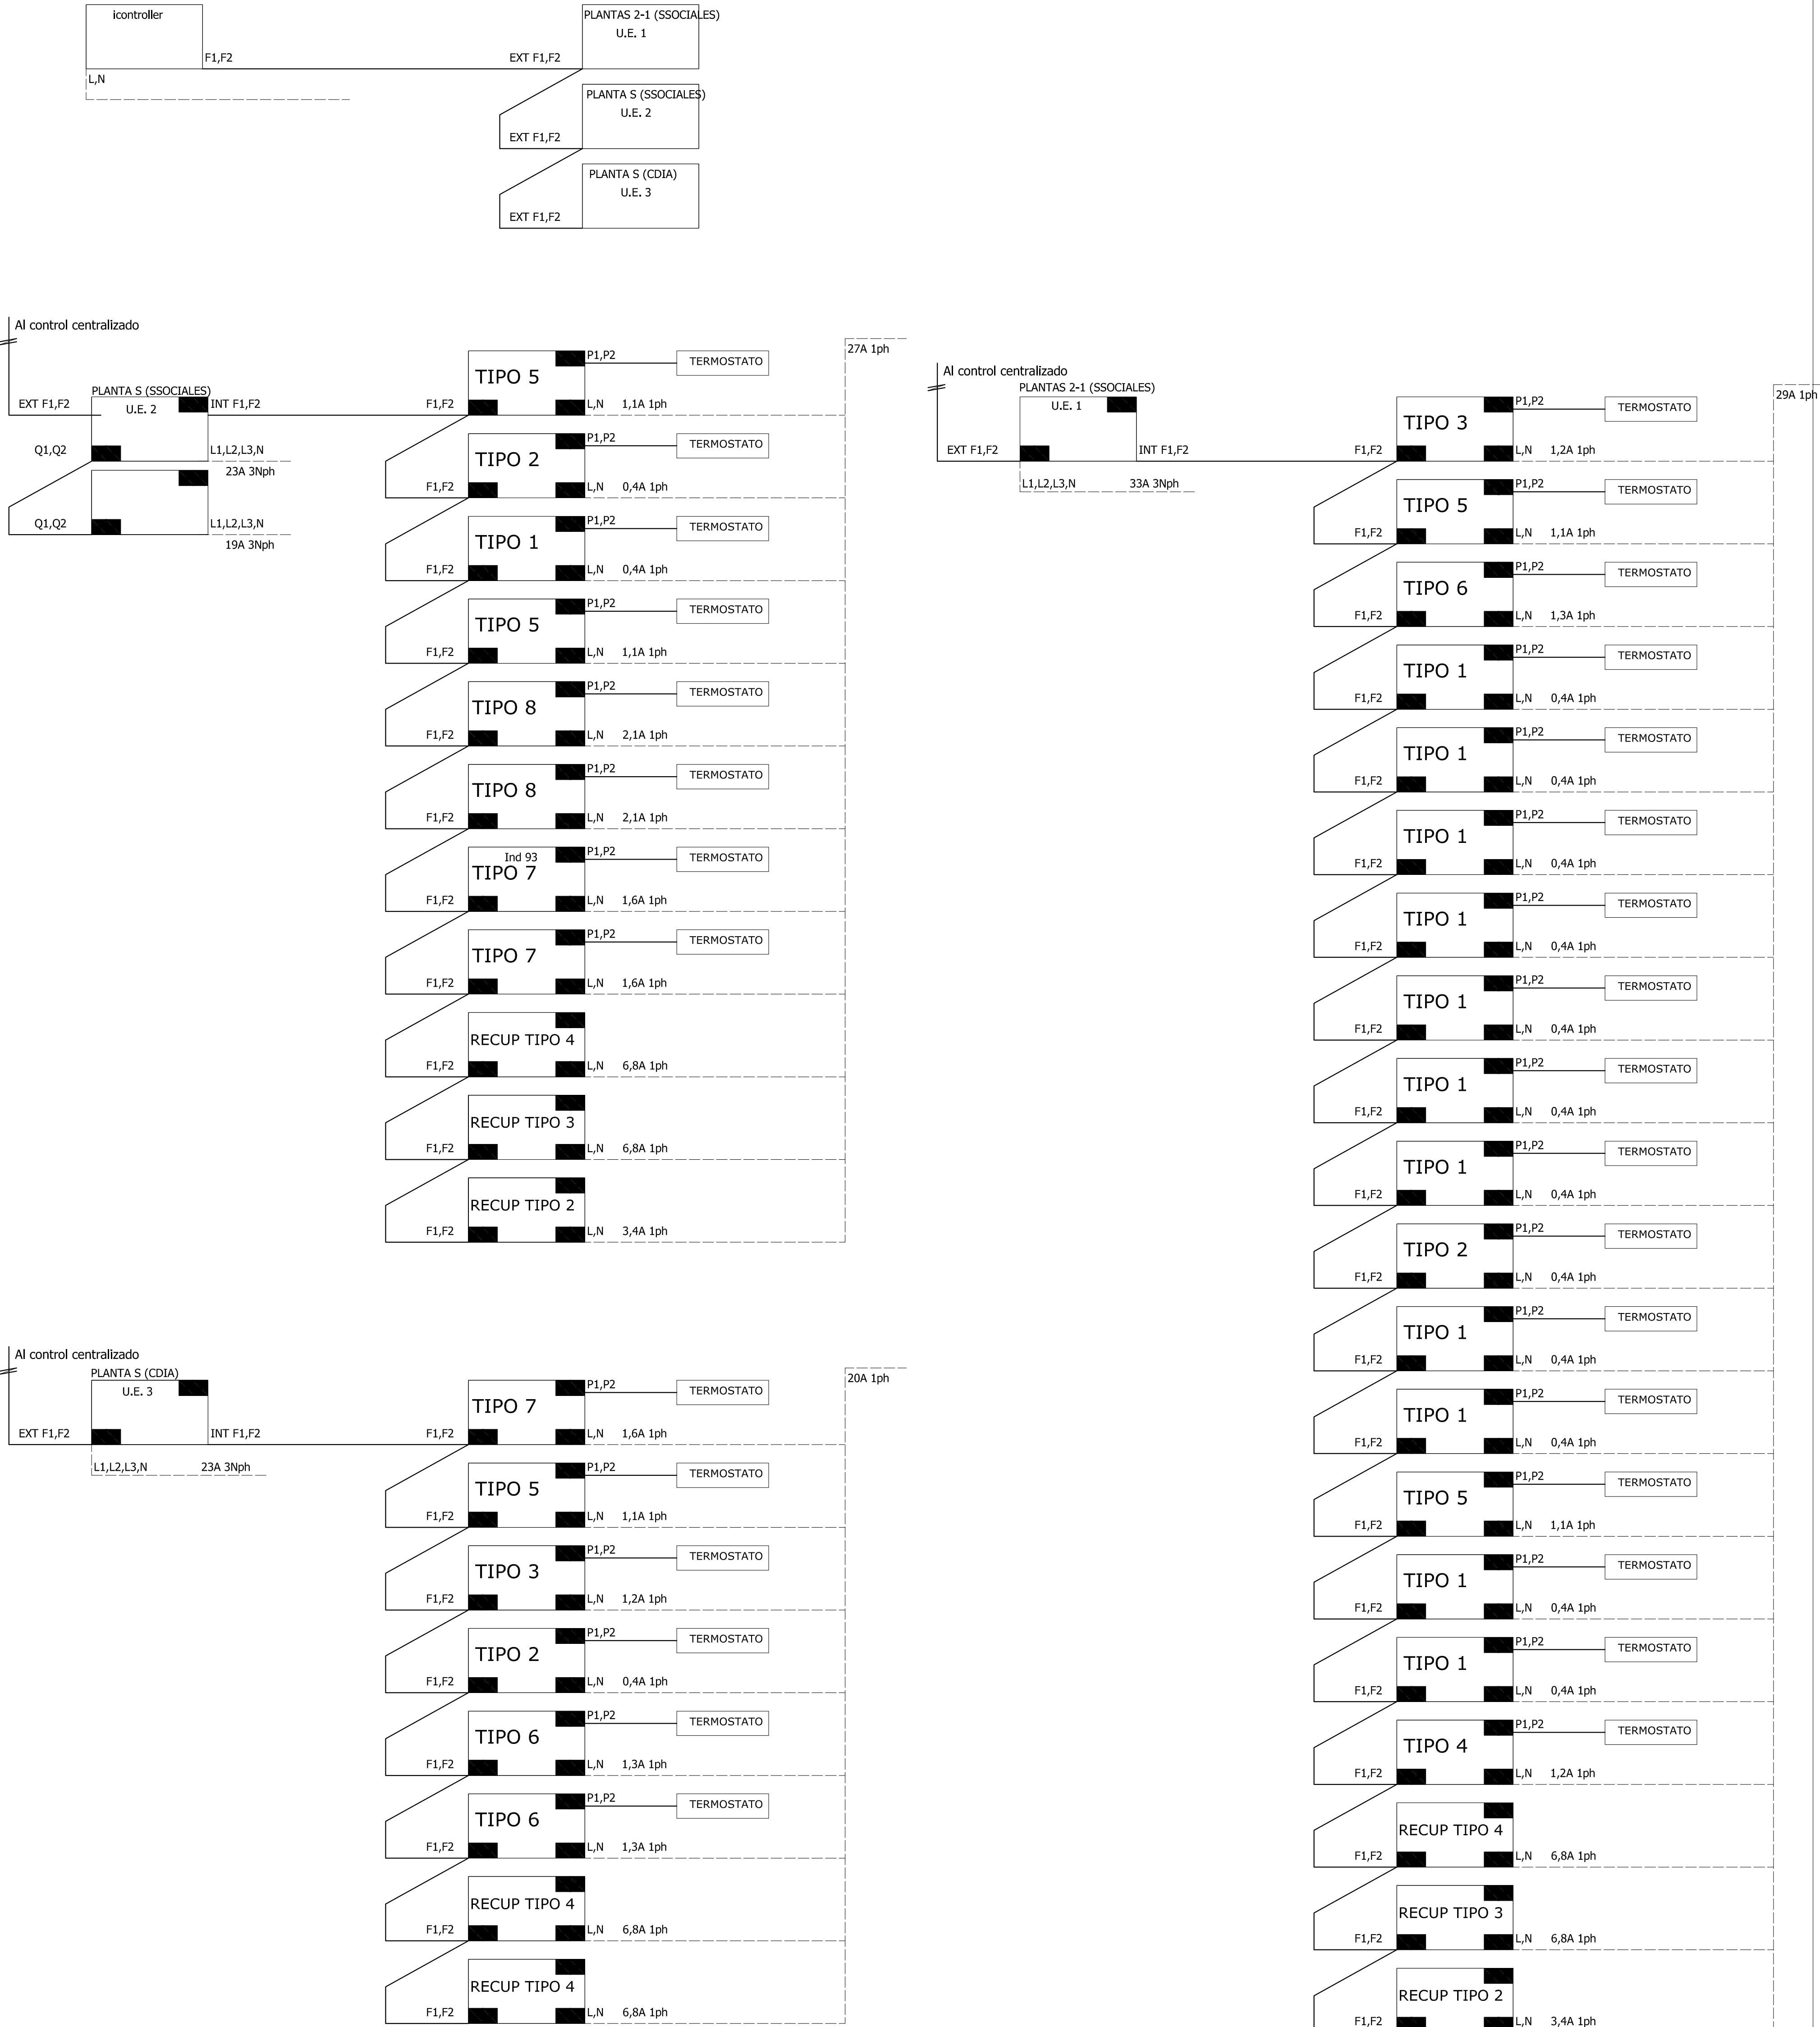

## ESQUEMAS DE TUBERIAS

