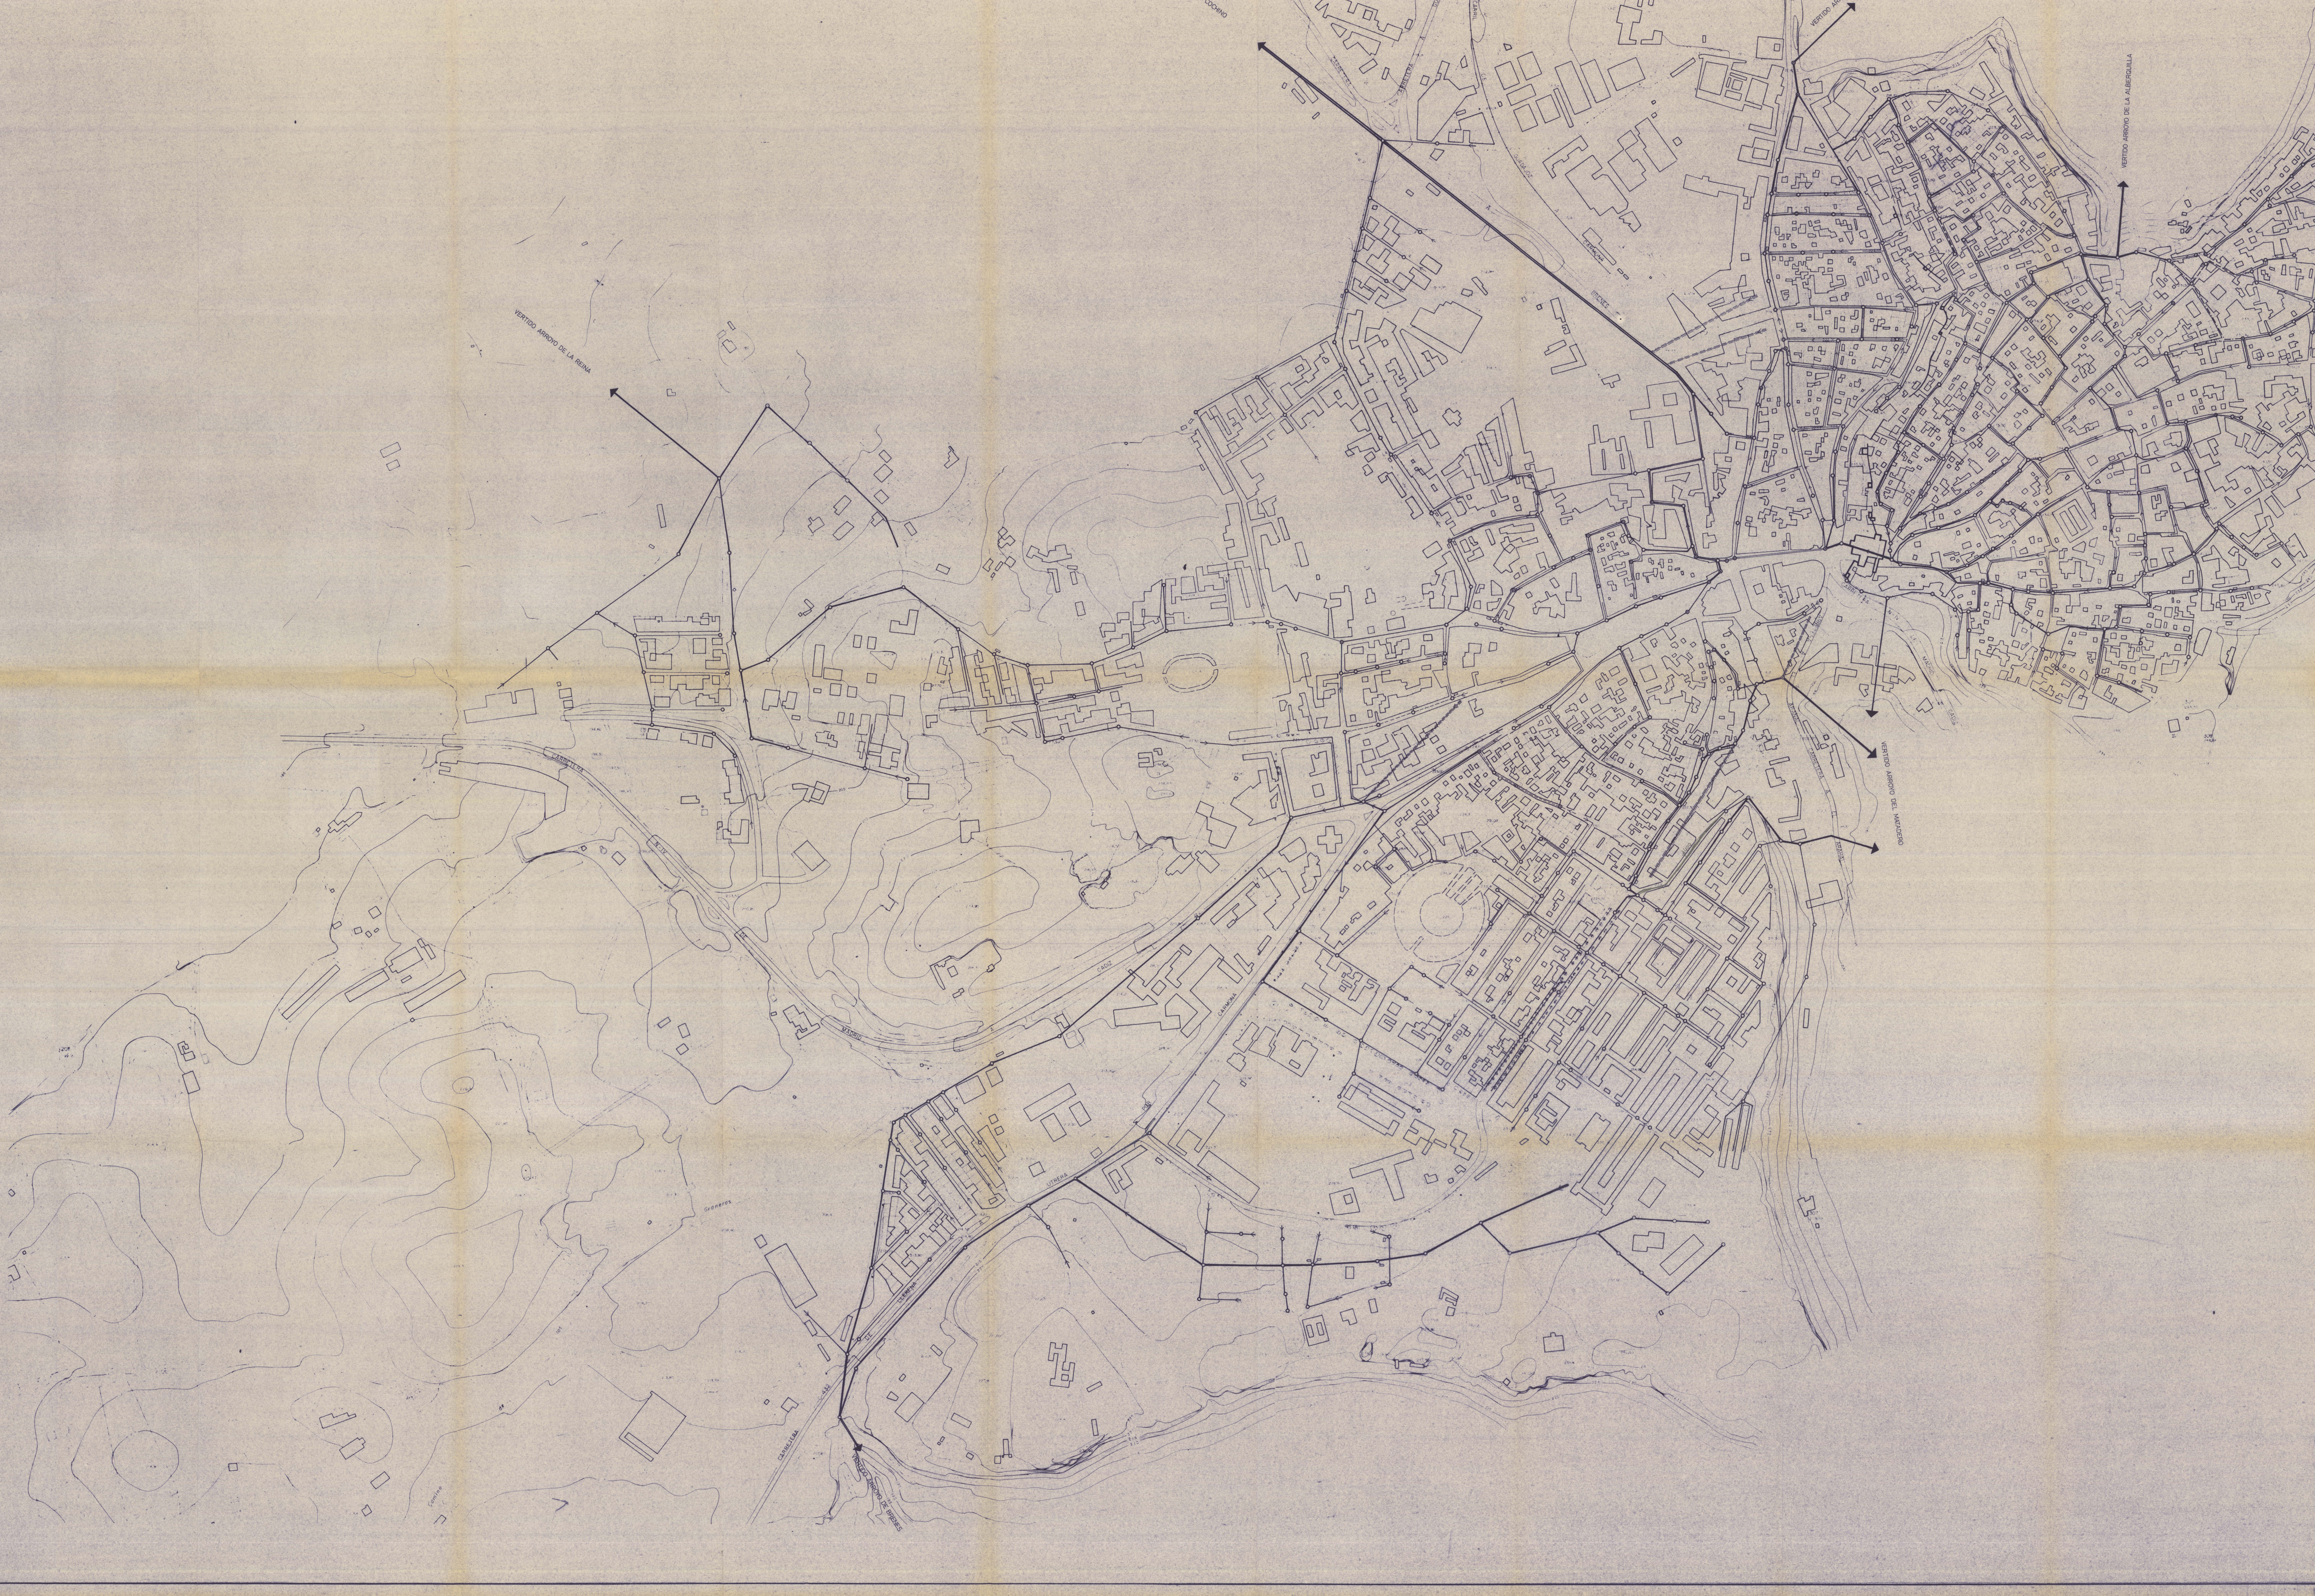
VERTIDO ARROYO DE LA REINA
VERTIDO ARROYO DE LA ALBERQUILLA
VERTIDO ARROYO DE LA ALBERQUILLA
VERTIDO ARROYO DEL MATADERO
VERTIDO ARROYO DE BRENES
VERTIDO AR
CARRETERA N-IV DE MADRID A CADIZ
CARRETERA A ARAHAL
CARRETERA C-432
CARRIL DE GUADAJOZ

▶	VERTIDO
━	OVOIDE DE 1800 mm
━	" " 1500 "
━	" " 1200 "
━	" " 1050 "
━	TUBERIA DE Φ 800 mm
━	" " " 600 "
─	" " " 400 "
─	" " " 300 "
╍	" " " " " Por el interior de las casas
╍	" " " 200 " " " " " " "
- - -	COLECTOR DE FABRICA 25×25 cm
-·-·-	MADRONA DE 25×25 cm
─o─	POZO DE REGISTRO CIRCULAR
─⊙─	" " " " SUMIDERO
─▭	SUMIDERO
─	TUBERIA DE Φ 200 mm

Este documento ha sido aprobado inicialmente por acuerdo del Excmo. Ayuntamiento Pleno en sesión de 5 MAR 1982
Carmona de de 198

JUNTA DE ANDALUCIA
CONSEJERIA DE POLITICA TERRITORIAL E INFRAESTRUCTURA
DIRECCION PROVINCIAL DE SEVILLA
RESOLUCION DE C. P. U. DE
FECHA: 18 JUL 1983
SUSPENDER la APROBACION

624

Este documento ha sido aprobado provisionalmente por acuerdo del Excmo. Ayuntamiento Pleno en sesión de 17 DIC. 1982
Carmona de de 198

APROBADO DEFINITIVAMENTE
Consejería de Política Territorial e Infraestructura
17 NOV. 1983
JUNTA DE ANDALUCIA

CON CORRECCIONES en su Normas Urbanísticas y Confección de TEXTO REFUNDIDO.

EXCMO. AYUNTAMIENTO DE CARMONA.
NORMAS SUBSIDIARIAS MUNICIPALES
INFORMACION MEDIO URBANO

RED DE ALCANTARILLADO.
PLANO Nº 8
HOJA Nº

EXCMA. DIPUTACION PROVINCIAL DE SEVILLA
SERVICIO DE URBANISMO

ESCALA 1:2000
FECHA DE REDACCION 1981
ARQUITECTO FERNANDO MENDOZA CASTELLS

VERTIDO ARROYO DEL COCHINO
VERTIDO ARROYO DE GUADAJOZ
VERTIDO ARROYO DE LA ALBERQUILLA
VERTIDO ARROYO DE LA ALBERQUILLA
VERTIDO ARROYO DE LA REINA
VERTIDO ARROYO DEL MATADERO
VERTIDO ARROYO DE BRENES
CARRETERA A GUADAJOZ
FERROCARRIL
CARRETERA DE MADRID A CADIZ
N-IV
CARRETERA A EL ARAHAL
CARRETERA C-432

▶	VERTIDO
	OVOIDE DE 1800 mm
	" " 1500 "
	" " 1200 "
	" " 1050 "
	TUBERIA DE Φ 800 mm
	" " " 600 "
	" " " 400 "
	" " " 300 "
	" " " " Por el interior de las casas
	" " " 200 " " " " " "
- - - - - -	COLECTOR DE FABRICA 25×25 cm
-·-·-·-	MADRONA DE 25×25 cm
—○—	POZO DE REGISTRO CIRCULAR
—◎—	" " " SUMIDERO
—▭	SUMIDERO
	TUBERIA DE Φ 200 mm

Este documento ha sido aprobado inicialmente por acuerdo del Excmo. Ayuntamiento Pleno en sesión de 5 MAR 1982
Carmona __ de __ de 198

JUNTA DE ANDALUCIA
CONSEJERIA DE POLITICA TERRITORIAL E INFRAESTRUCTURA
DIRECCION PROVINCIAL DE SEVILLA
RESOLUCION DE C.P.U. DE
FECHA: 18 JUL 1983
SUSPENDER la APROBACION

Delegación Provincial SEVILLA 624

Este documento ha sido aprobado provisionalmente por acuerdo del Excmo. Ayuntamiento Pleno en sesión de 17 DIC. 1982
Carmona __ de __ de 198

APROBADO DEFINITIVAMENTE
Consejería de Política Territorial e Infraestructura
17 NOV. 1983
JUNTA DE ANDALUCIA

CON CORRECCIONES en sus Normas Urbanísticas y Confección de TEXTO REFUNDIDO.

EXCMO. AYUNTAMIENTO DE CARMONA.
NORMAS SUBSIDIARIAS MUNICIPALES
INFORMACION MEDIO URBANO

	PLANO Nº	HOJA Nº
RED DE ALCANTARILLADO.	8	

EXCMA. DIPUTACION PROVINCIAL DE SEVILLA