


EL TRAZADO VARIO PARTE DE LA HIPOTESIS DE DERIV DE LA CARRETERA N-IV POR LA NUEVA VARIANTE Y DE LA CONVERSION DE LA ACTUAL CARRETERA EN VIA URBANA.

EL TRAZADO INTERNO DE LOS PLANES ESPECIALES ES INDICATIVO, DEBIENDO SER DEFINIDO CON PRECISION EN ELLOS.

1/2000 Escala grafica incorporada a la imagen en los trabajos de digitalización





NORMAS SUBSIDIARIAS MUNICIPALES	
ORDENACION NUCLEO URBANO	
RED VIARIA	10
EXCMA. DIPUTACION PROVINCIAL DE SEVILLA	
1/2000	OCTUBRE 1983



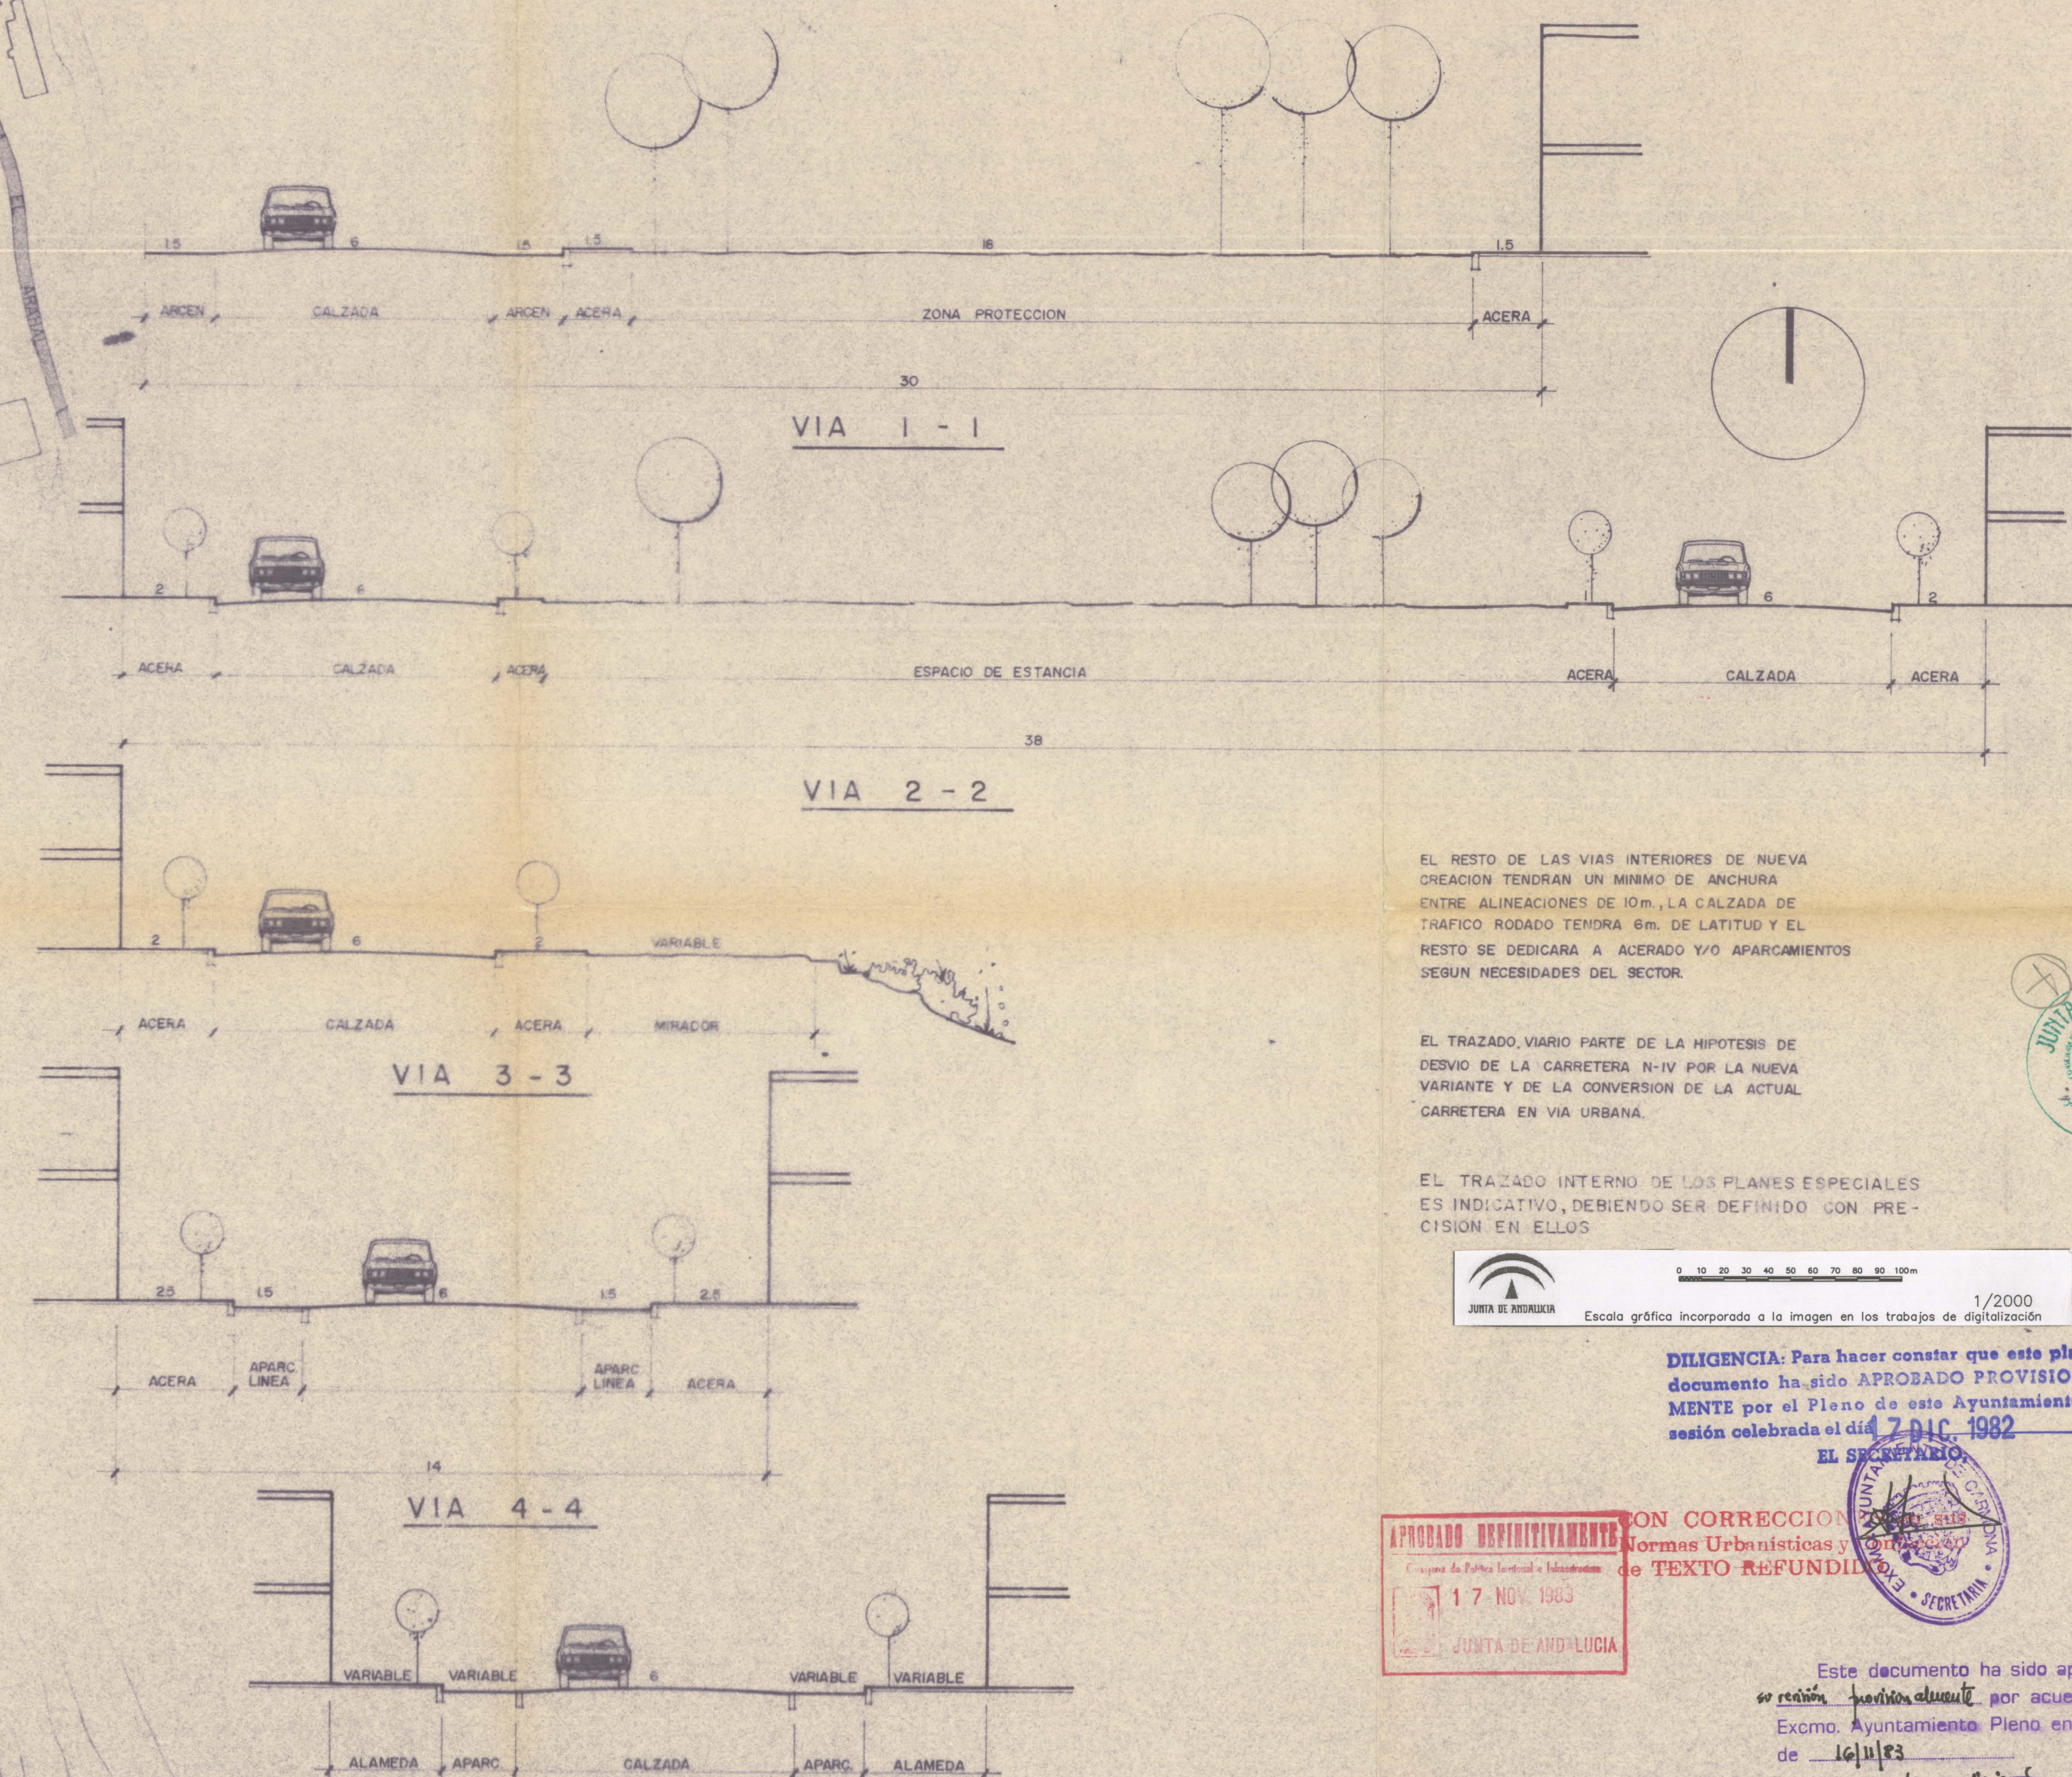



EL TRAZADO INTERNO DE LOS PLANES ESPECIALES ES INDICATIVO, DEBIENDO SER DEFINIDO CON PRECISIÓN EN ELLOS.




