


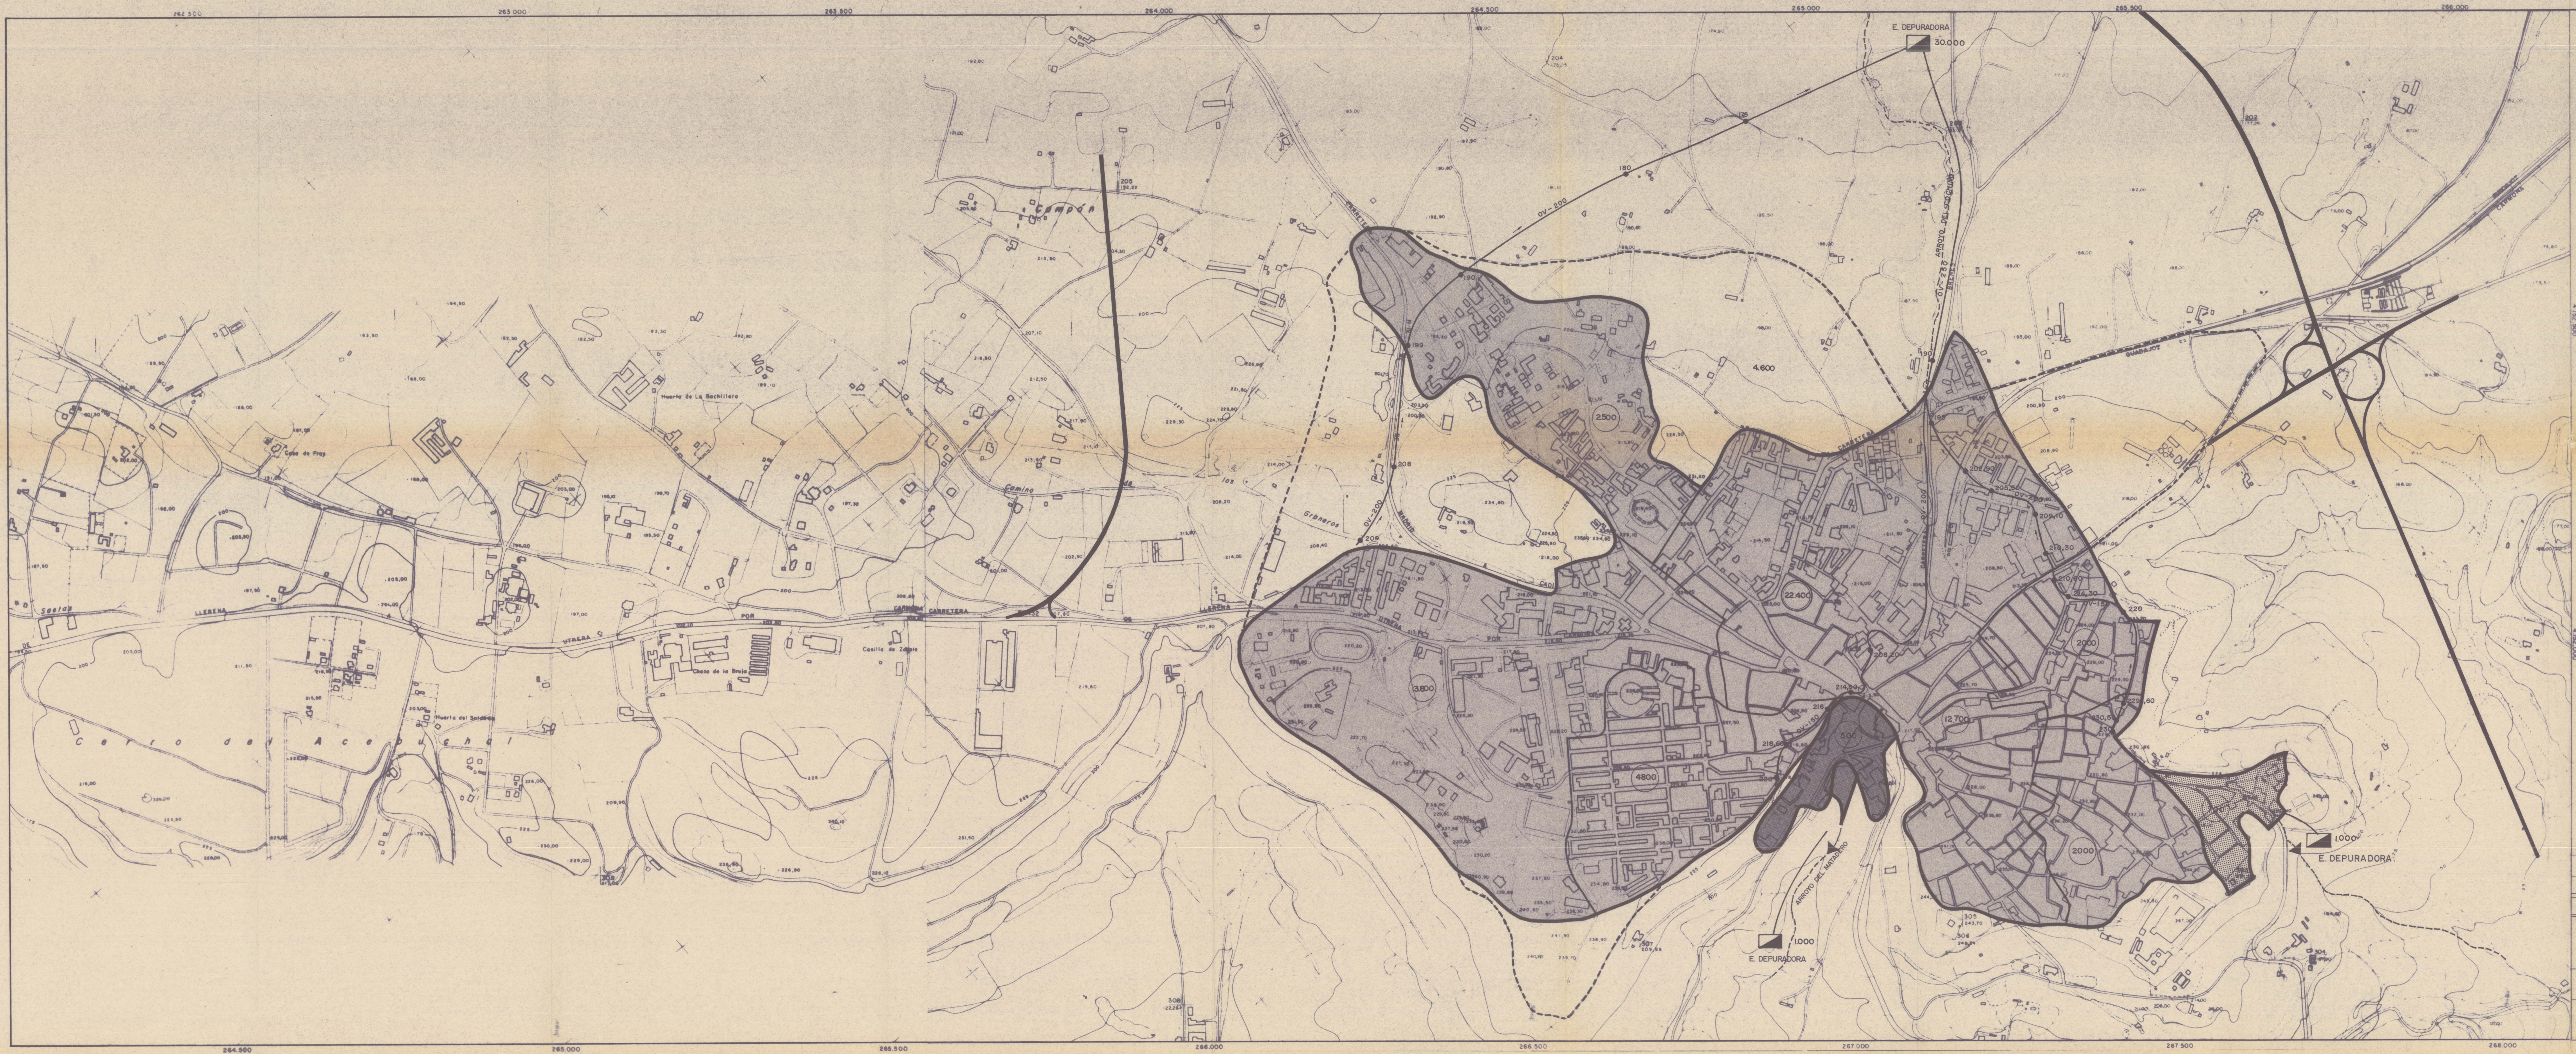

LEYENDA

- DELIMITACION DE ZONA DE POBLACION CON NORMAS URBANISTICAS Y CONFESION UNICO VERTIDO.
- DELIMITACION POR SECCIONES.
- RED DE ALCANTARILLADO GENERAL HASTA PUNTO DE VERTIDO NUEVO TRAZADO.
- ARROYOS DE VERTIDO.
- COTAS DE LA RED DE ALCANTARILLADO.
- Nº DE HABITANTES DE CADA SECCION.
- PUNTOS DE UNION DE LAS REDES.
- ESTACION DEPURADORA, POBLACION A TRATAR.

EXCMO. AYUNTAMIENTO DE CARMONA.
NORMAS SUBSIDIARIAS MUNICIPALES.

ORDENACION: MEDIO URBANO

ESQUEMAS DE INFRAESTRUCTURA
RED DE ALCANTARILLADO
SOLUCION 1


PLANO Nº 11-1

EXCMA. DIPUTACION PROVINCIAL DE SEVILLA
SERVICIO DE URBANISMO

ESCALA 1:5000

FECHA DE REDACCION 1981

ARQUITECTO FERNANDO MENDOZA CASTELL

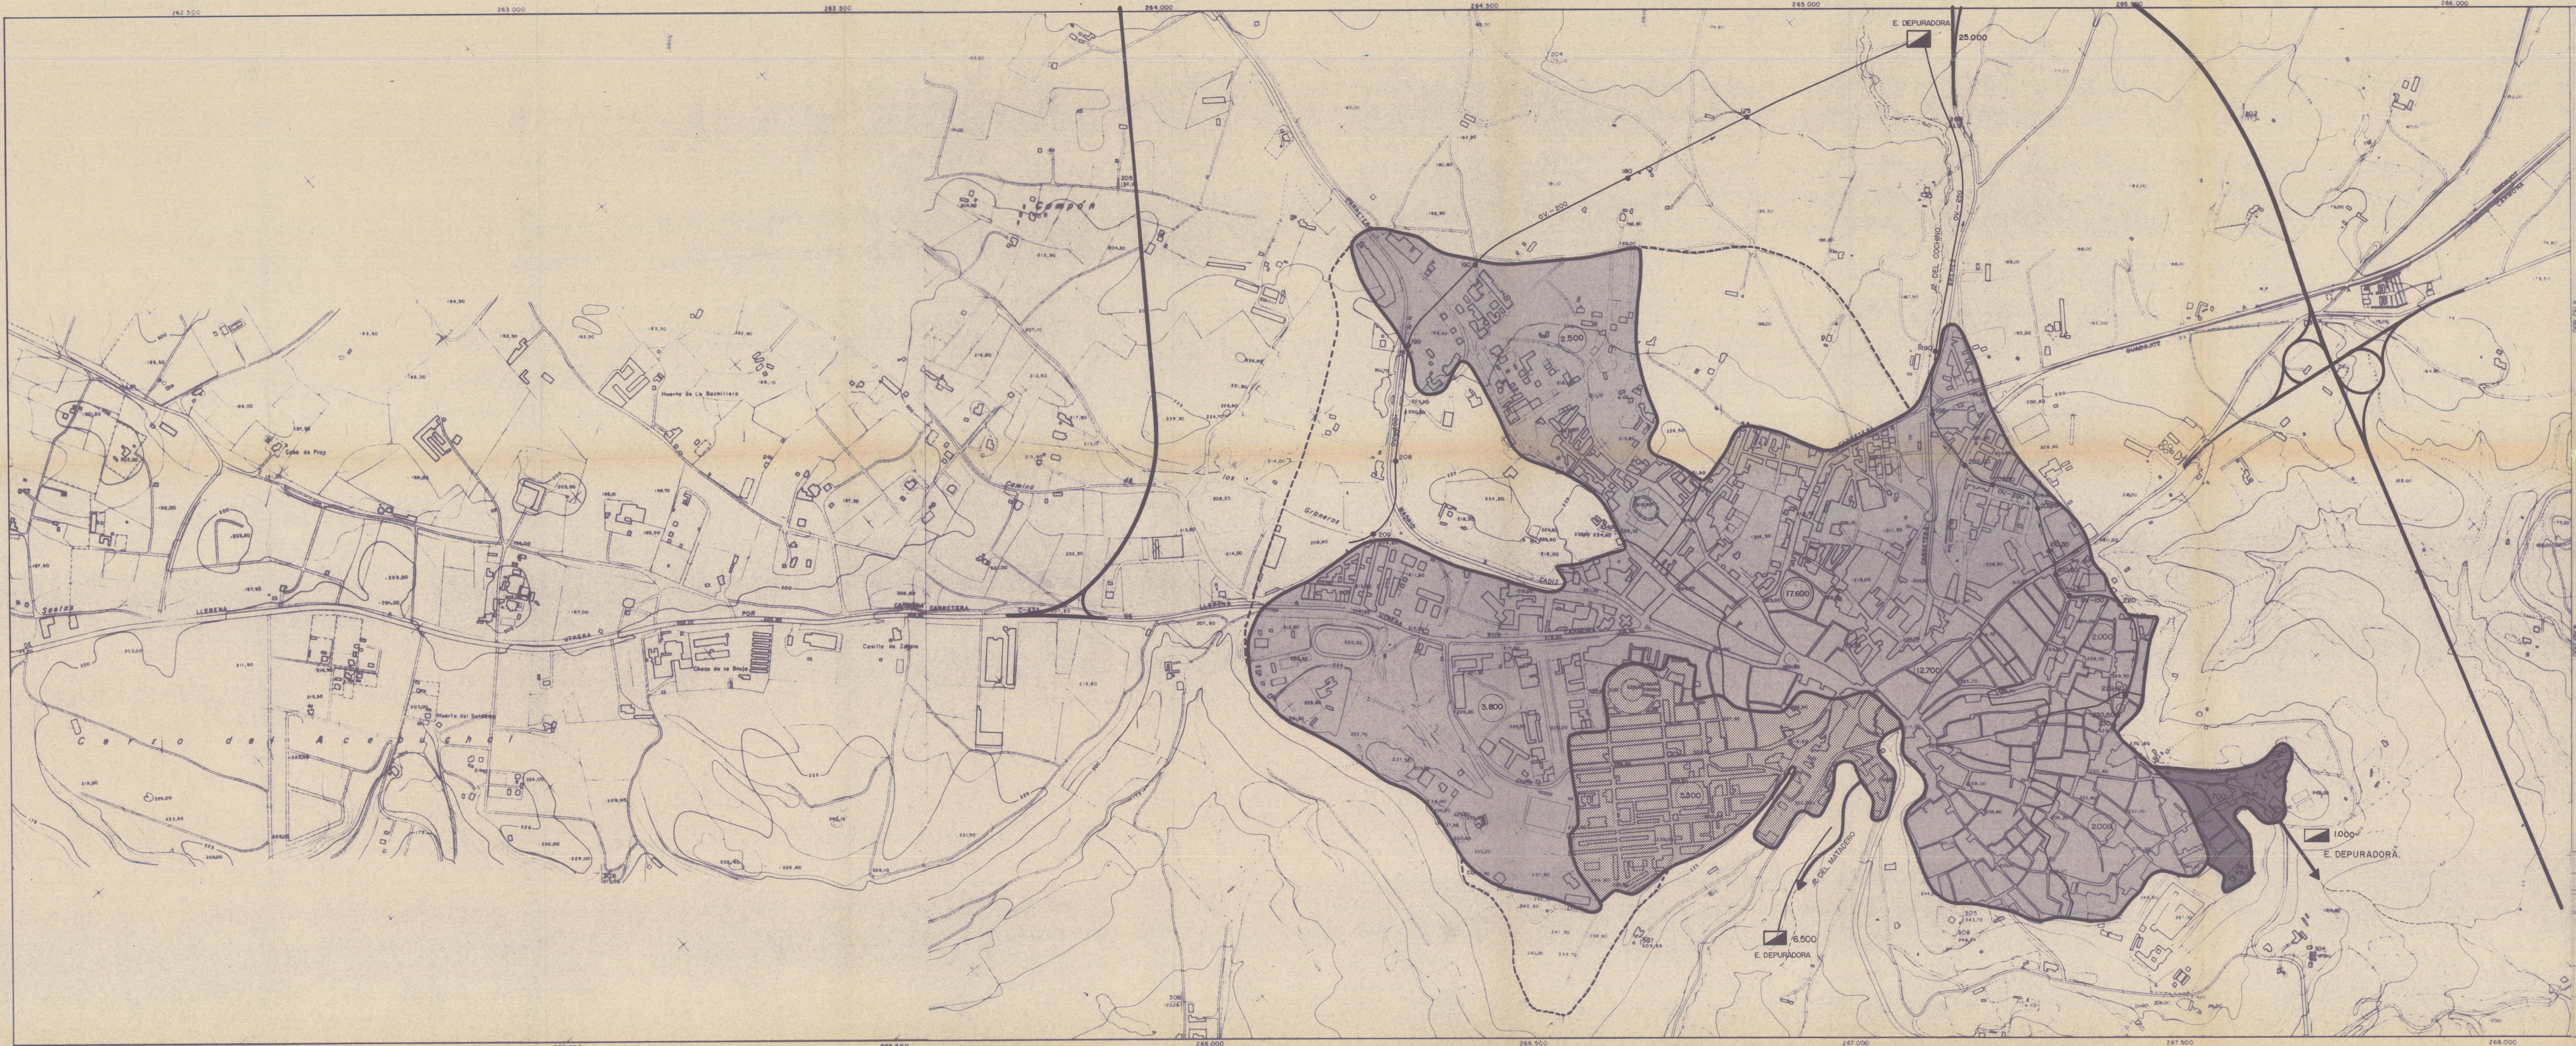

1/5000
Escala gráfica incorporada a la imagen en los trabajos de representación

LEYENDA

- DELIMITACIÓN DE ZONA DE POBLACION CON UNICO VERTIDO
- DELIMITACIÓN POR SECCIONES REFINUNDIADAS
- RED DE ALCANTARILLADO GENERAL HASTA PUNTO DE VERTIDO, NUEVO TRAZADO
- ARROYOS DE VERTIDO
- COTAS DE LA RED DE ALCANTARILLADO
- Nº DE HABITANTES DE CADA SECCION
- PUNTOS DE UNION DE LAS REDES
- ESTACION DEPURADORA POBLACION

Este documento ha sido aprobado inicialmente por acuerdo del Excmo. Ayuntamiento Pleno en sesión de 19 de Julio de 1982.

Carmona, de ... de 1982

SECRETARIO

EXCMO. AYUNTAMIENTO DE CARMONA.
NORMAS SUBSIDIARIAS MUNICIPALES.
ORDENACION: MEDIO URBANO

ESQUEMAS DE INFRAESTRUCTURA.
RED DE ALCANTARILLADO
SOLUCION 2

PLANO Nº 11-2
HOJA Nº

EXCMA. DIPUTACION PROVINCIAL DE SEVILLA
SERVICIO DE URBANISMO

ESCALA 1:5000
FECHA DE REDACCION 1981
ARQUITECTO FERNANDO WENDOZA CASTELL